File:	Codice progetto:	Archivio UT:	Data: 14/09/2020	N° Documento:

SERVIZIO
PROGETTAZIONE
INFRASTRUTTURE E MOBILITA'

CORSIE di CIPOLLI

PROGETTO PER LA REALIZZAZIONE DI UNA ROTATORIA ALL'INTERSEZIONE DI VIA TOSCO ROMAGNOLA E VIA CHERUBINI

PROGETTO DEFINITIVO

Oggetto:

RILIEVO STRUMENTALE STATO ATTUALE
scala:1:200

Tavola:
02

Dirigente LL.PP. Servizio Progettazione Infrastrutture e Mobilità Comune di Empoli
Ing. Roberta SCARDIGLI *(Ufficio Tecnico Comunale - Progettazione Infrastrutture e Mobilità)*

Progettista Incaricato:
Geom. Andrea SEQUI *(Ufficio Tecnico Comunale - Progettazione Infrastrutture e Mobilità)*

Responsabile Unico del Procedimento:
Ing. Roberta SCARDIGLI *(Ufficio Tecnico Comunale - Progettazione Infrastrutture e Mobilità)*
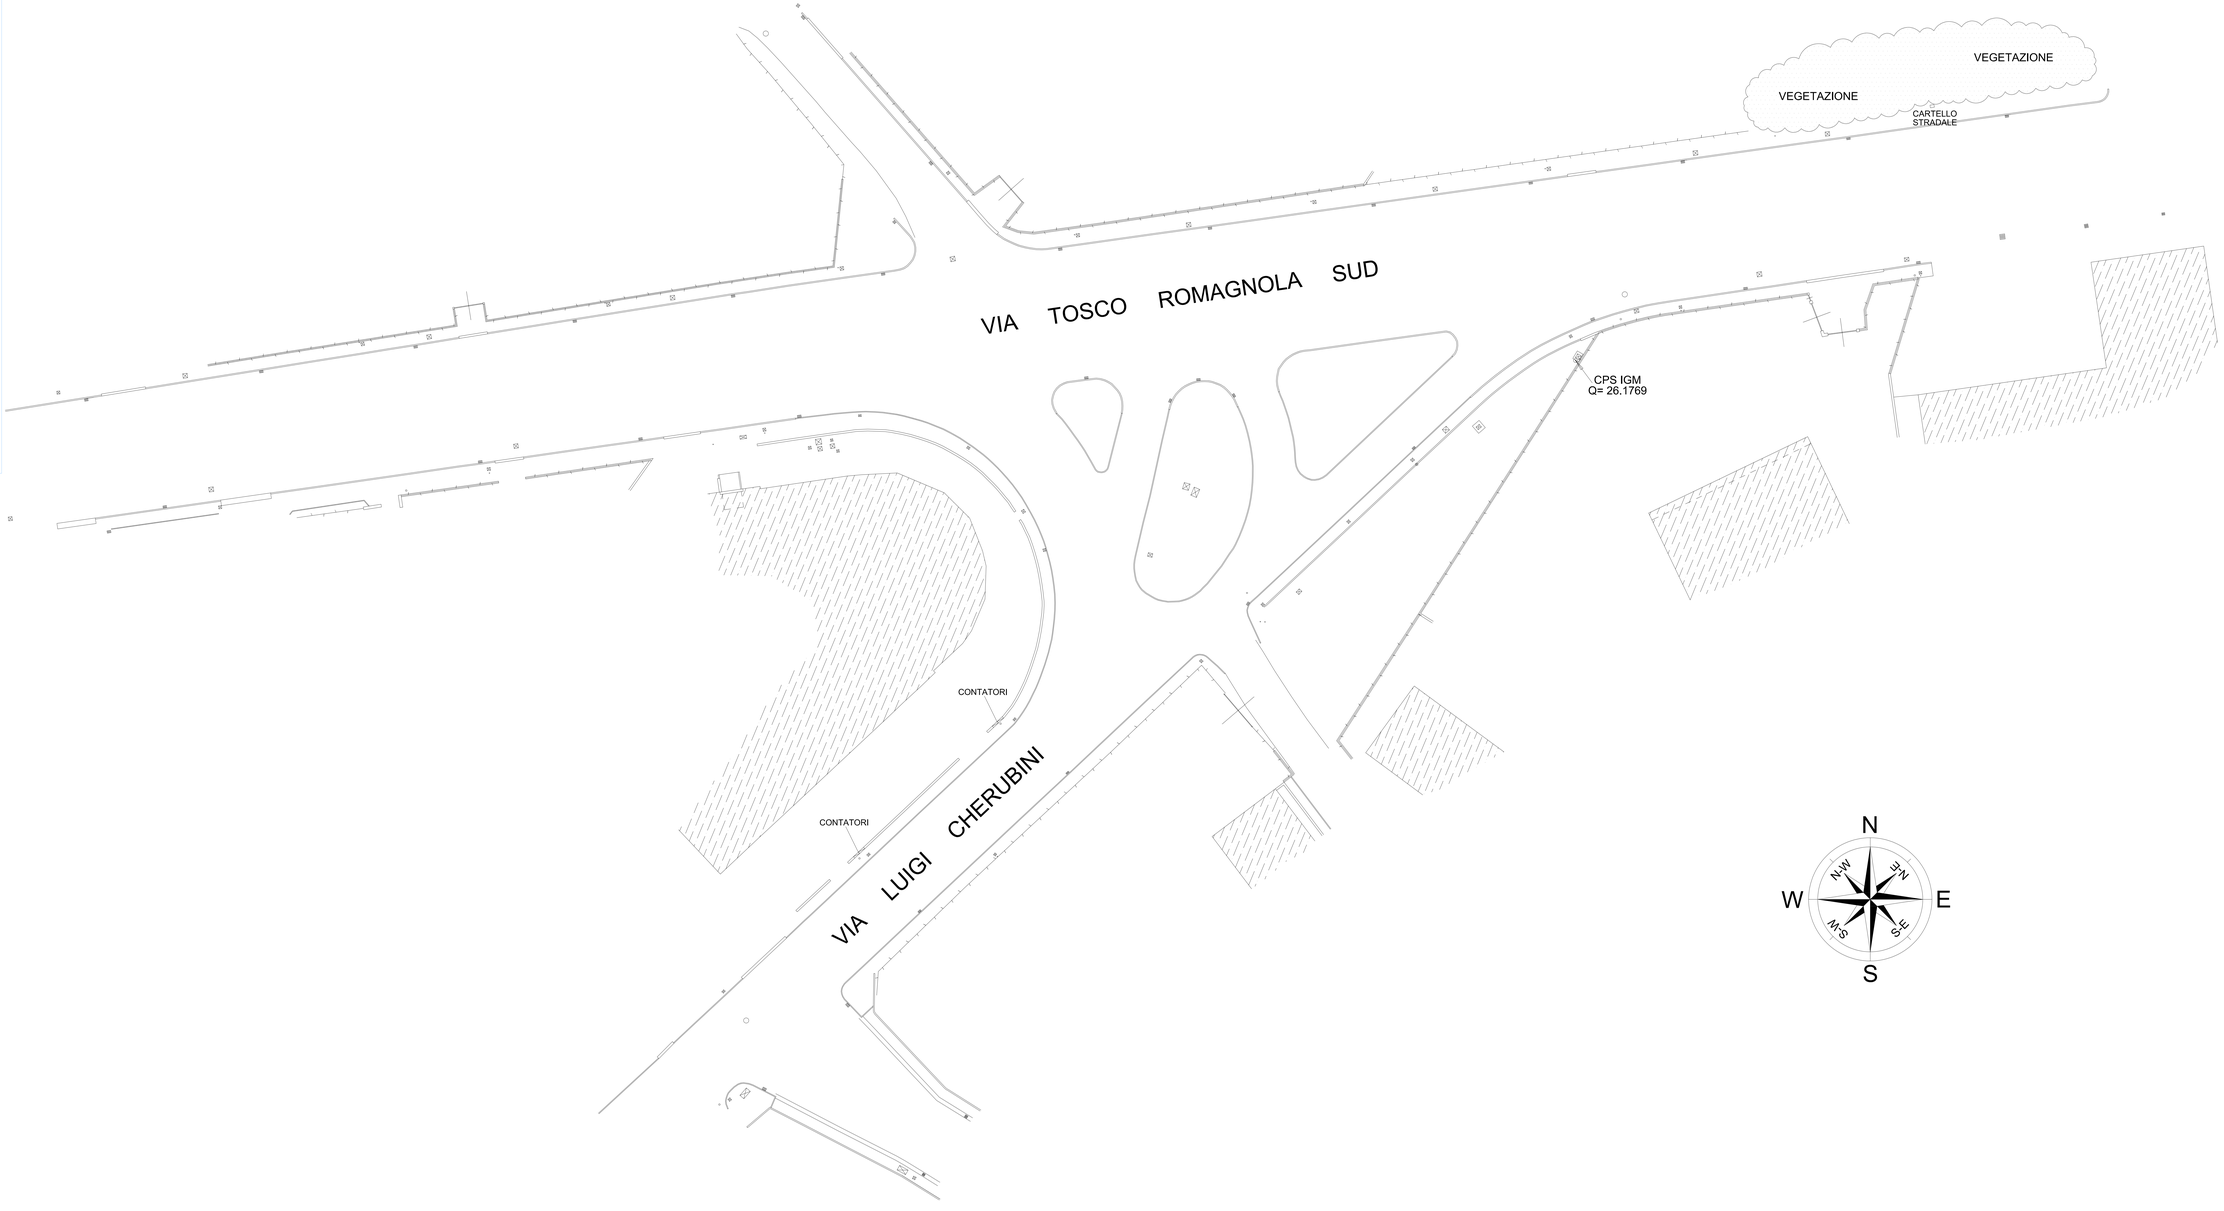
REDATTO	VERIFICATO	APPROVATO	NOTE
(firmato)