File:	Codice progetto	Archivio UT	Data: 14/09/2020	N° Documento

SERVIZIO
PROGETTAZIONE
INFRASTRUTTURE E MOBILITA'

PROGETTO PER LA REALIZZAZIONE DI UNA ROTATORIA ALL'INTERSEZIONE DI VIA TOSCO ROMAGNOLA E VIA CHERUBINI

PROGETTO DEFINITIVO

Oggetto:

PLANIMETRIA STATO SOVRAPPOSTO
scala:1:200

Tavola:
05

Dirigente LL.PP. Servizio Progettazione Infrastrutture e Mobilità Comune di Empoli
Ing. Roberta SCARDIGLI *(Ufficio Tecnico Comunale - Progettazione Infrastrutture e Mobilità)*

Progettista Incaricato:
Geom. Andrea SEGUI *(Ufficio Tecnico Comunale - Progettazione Infrastrutture e Mobilità)* .....

Responsabile Unico del Procedimento:
Ing. Roberta SCARDIGLI *(Ufficio Tecnico Comunale - Progettazione Infrastrutture e Mobilità)* .....
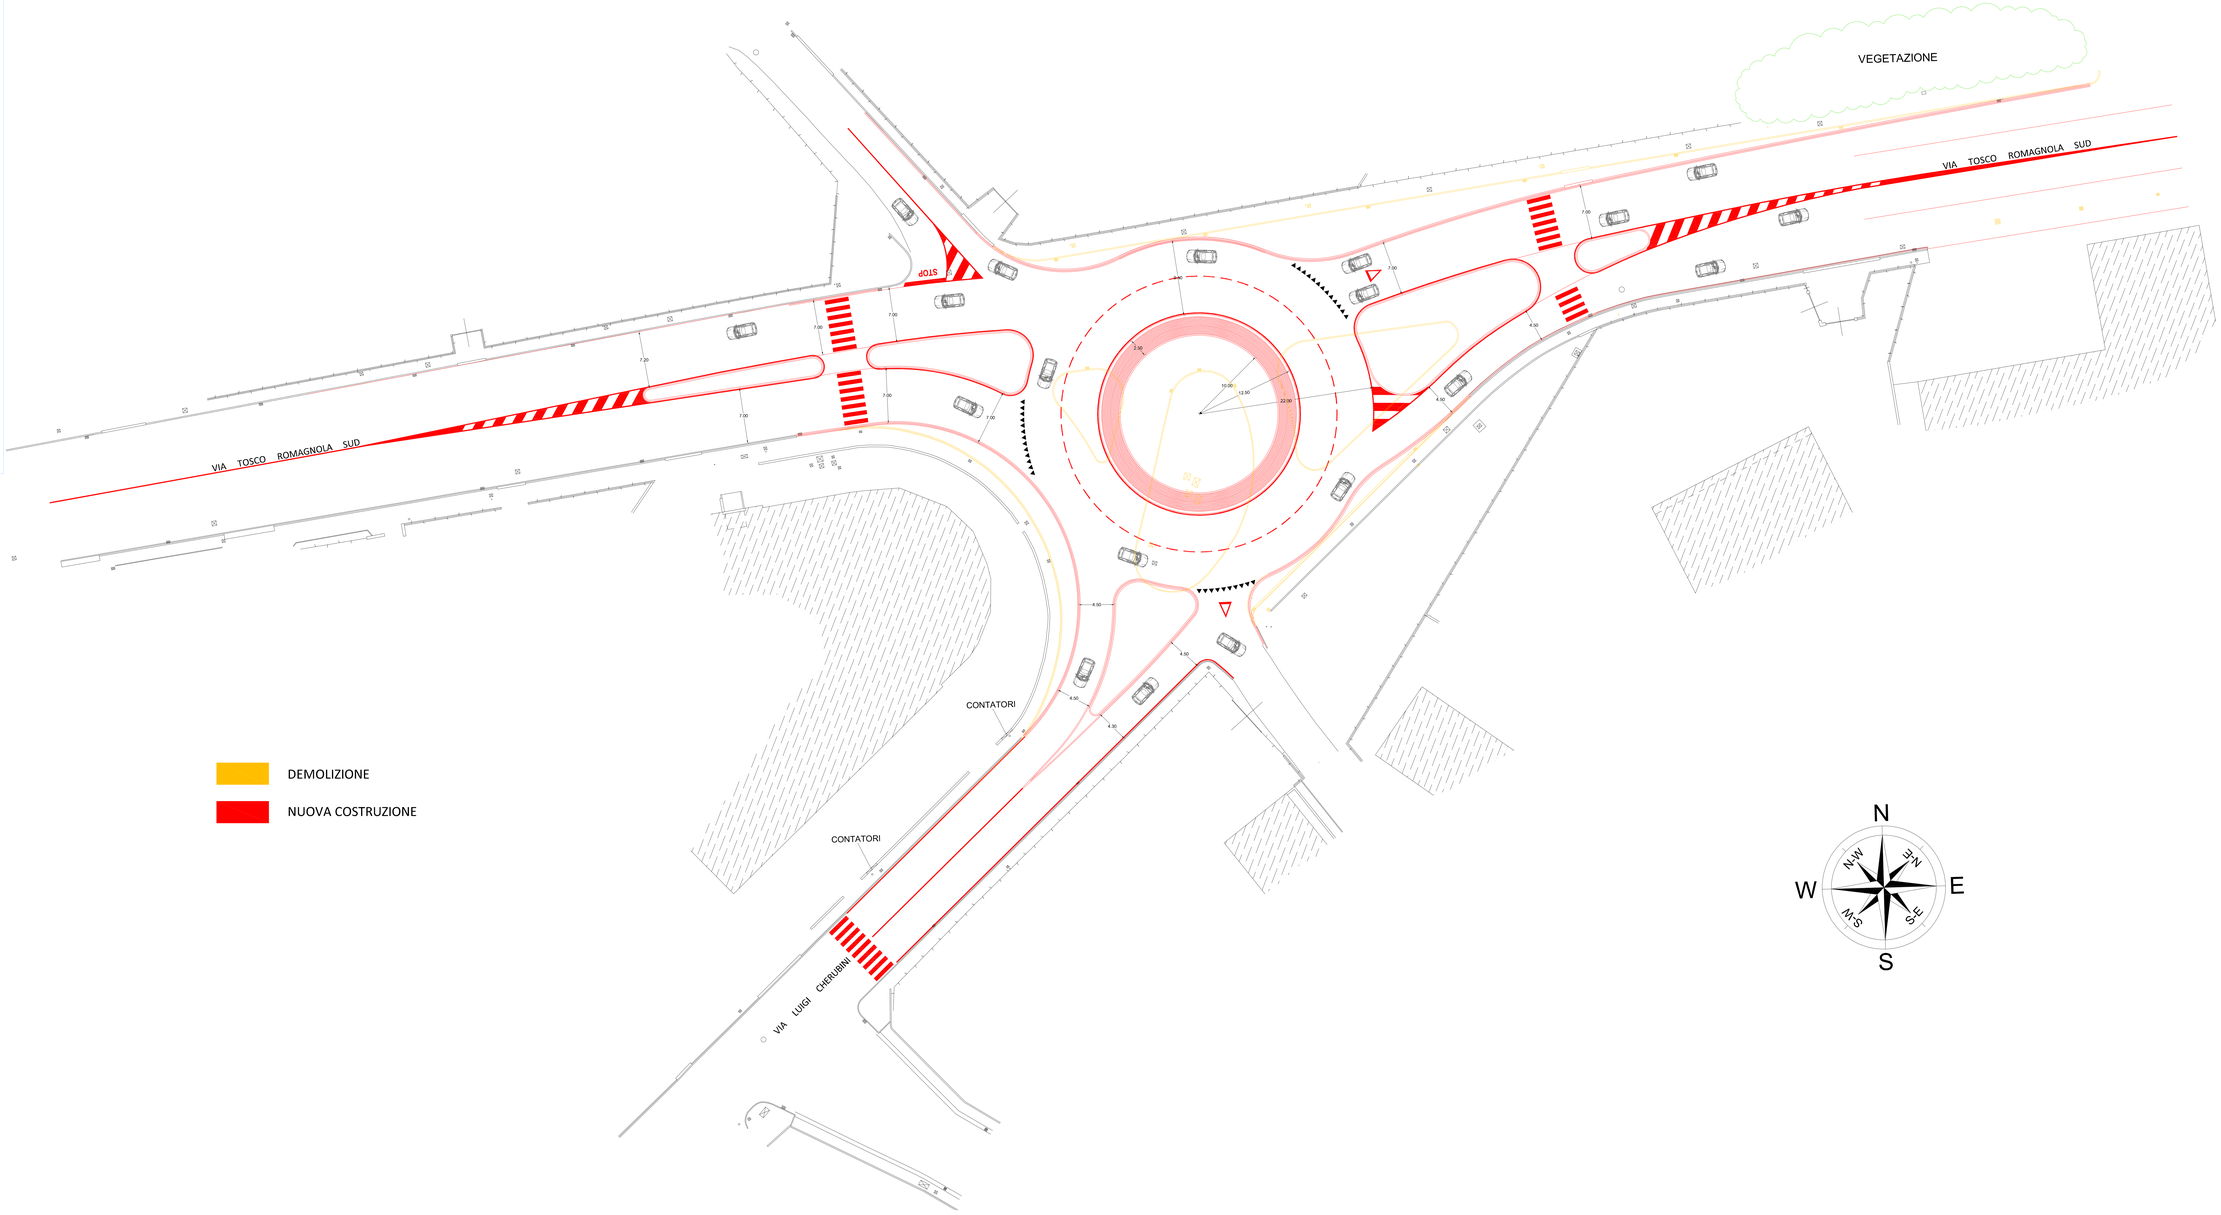
REDATTO (progettista)	VERIFICATO	APPROVATO	NOTE