
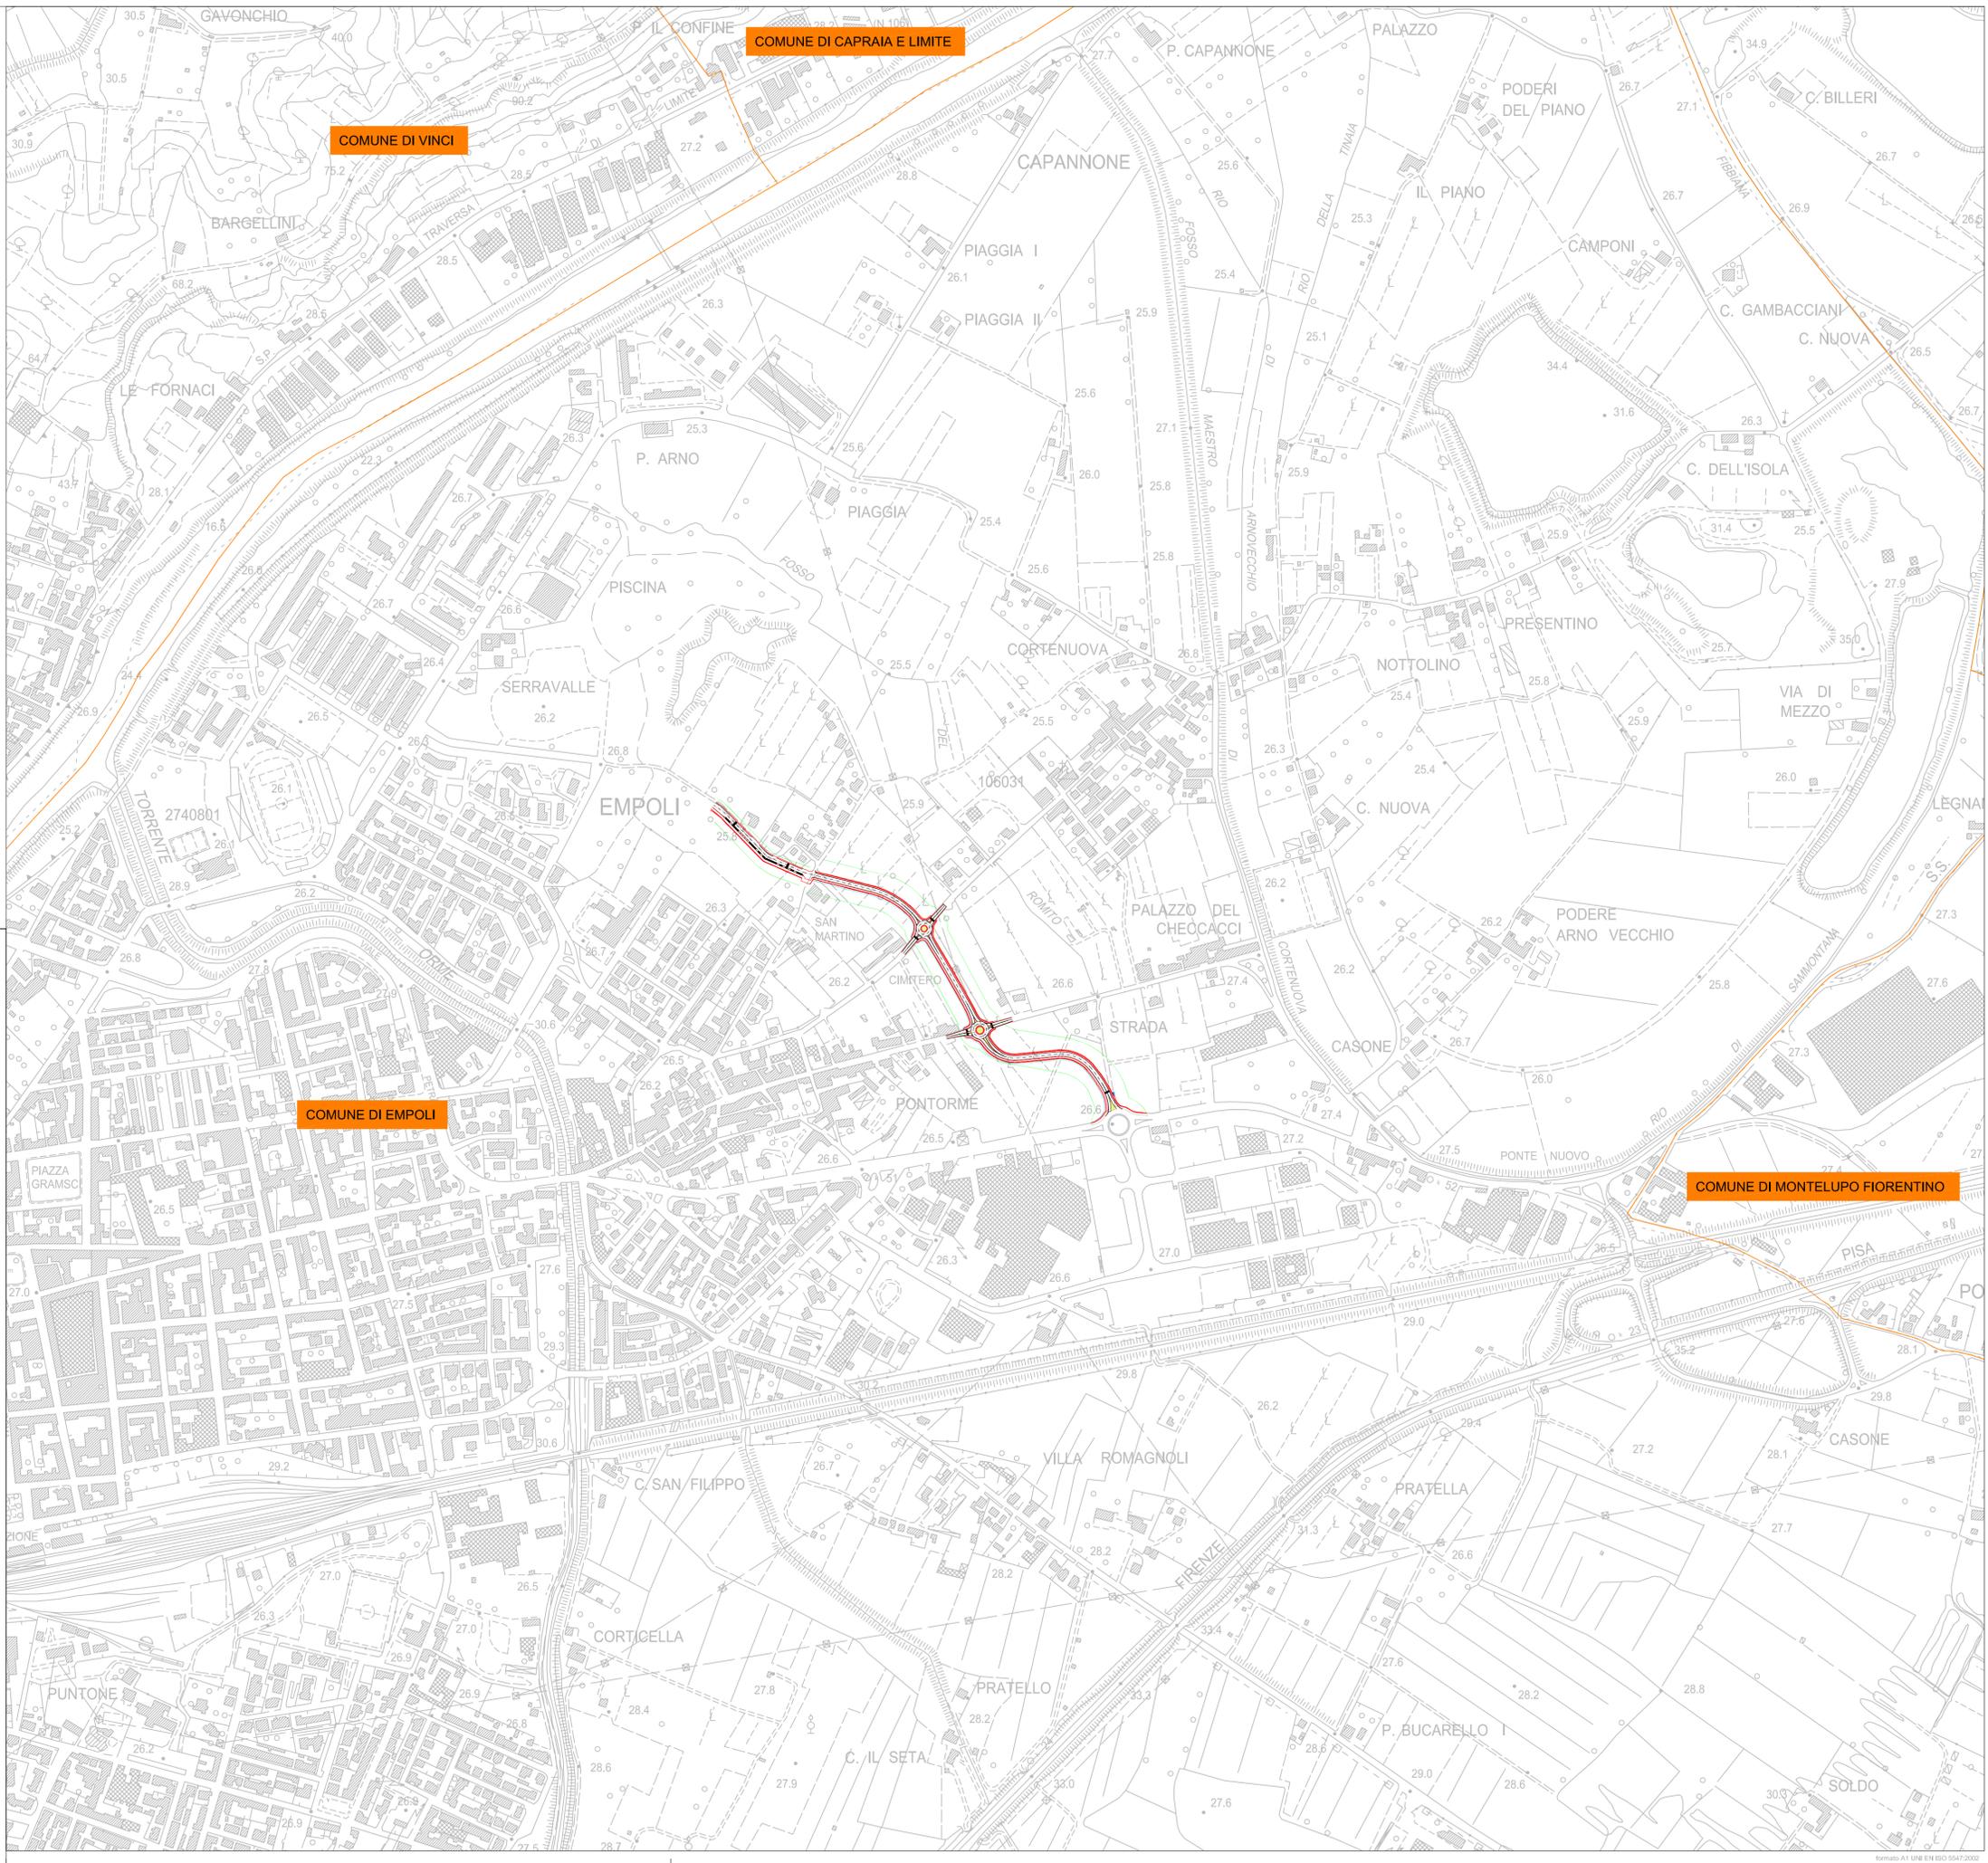


LEGENDA

- Corridoio infrastrutturale (fonte R.U. Comune di Empoli)
- Opere in progetto
- Ambiti amministrativi

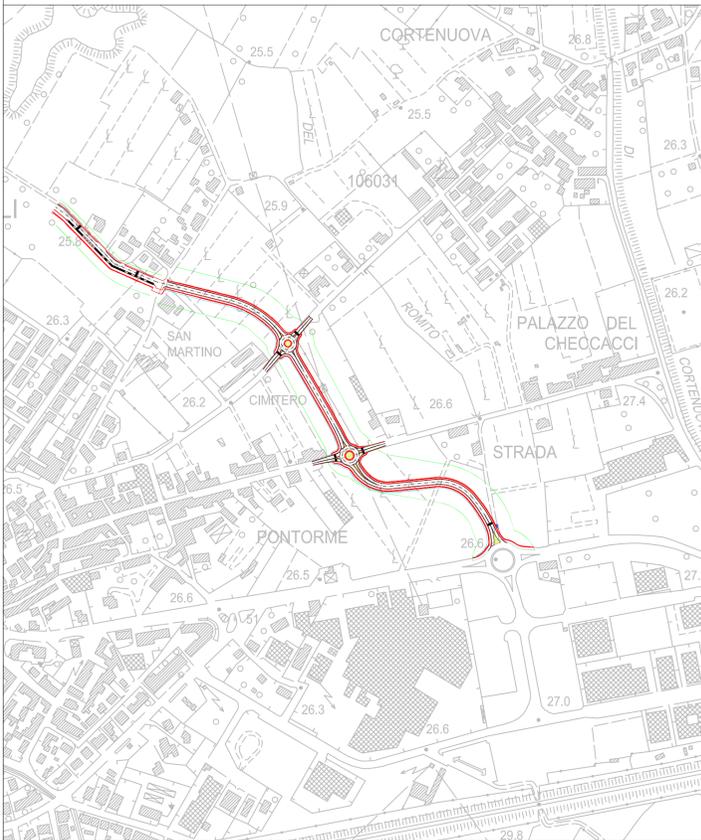

COMUNE DI EMPOLI
 Città Metropolitana di Firenze

REALIZZAZIONE DI NUOVA STRADA DI COLLEGAMENTO FRA LA ZONA SPORTIVA E LA S.S.67

PROGETTO DI FATTIBILITA' TECNICO ECONOMICA

Committente:
Comune di Empoli
 Via Giuseppe Del Papa, 41
 50053 Empoli (FI)

Responsabile Unico del Procedimento:
Dott. Ing. ROBERTA SCARDIGLI

Progettazione:
H.S. INGEGNERIA srl
 Via Bonistallo 39
 50053 Empoli (FI)
 Tel. e Fax 0571-725283
 e-mail info@hsingegneria.it
 web www.hsingegneria.it
 P.IVA 0195220466



Geologia:
Dott.ssa Geol. PAOLA VIOLANTI

Acustica:
Ing. Iunior SAMUELE BIANCHI
Studio ANTEA

Dott. Ing. PAOLO PUCCI
 Ordine degli Ingegneri della Provincia di Firenze n.4824

Dott. Ing. SIMONE POZZOLINI
 Ordine degli Ingegneri della Provincia di Firenze n.4325

CODICE elaborato	2020	ANNO	015	PROG.	D403	COMMITTENTE	FAT	TAV	001	NUMERO	00	REV.
OGGETTO	Corografia											

04	-	-	-	-	-	-	-	-	-	-	-	-
03	01	02	01	00	00	00	00	00	00	00	00	00
REVISIONE	DESCRIZIONE	MC	SP	PP	DATA	REDDATTO	VERIFICATO	APPROVATO	DATA			

FILE: -
 Il presente elaborato è di esclusiva proprietà, a norma di legge, di H.S. INGEGNERIA srl. E' vietata la riproduzione, anche parziale, o il trasferimento a terzi senza specifica autorizzazione scritta.