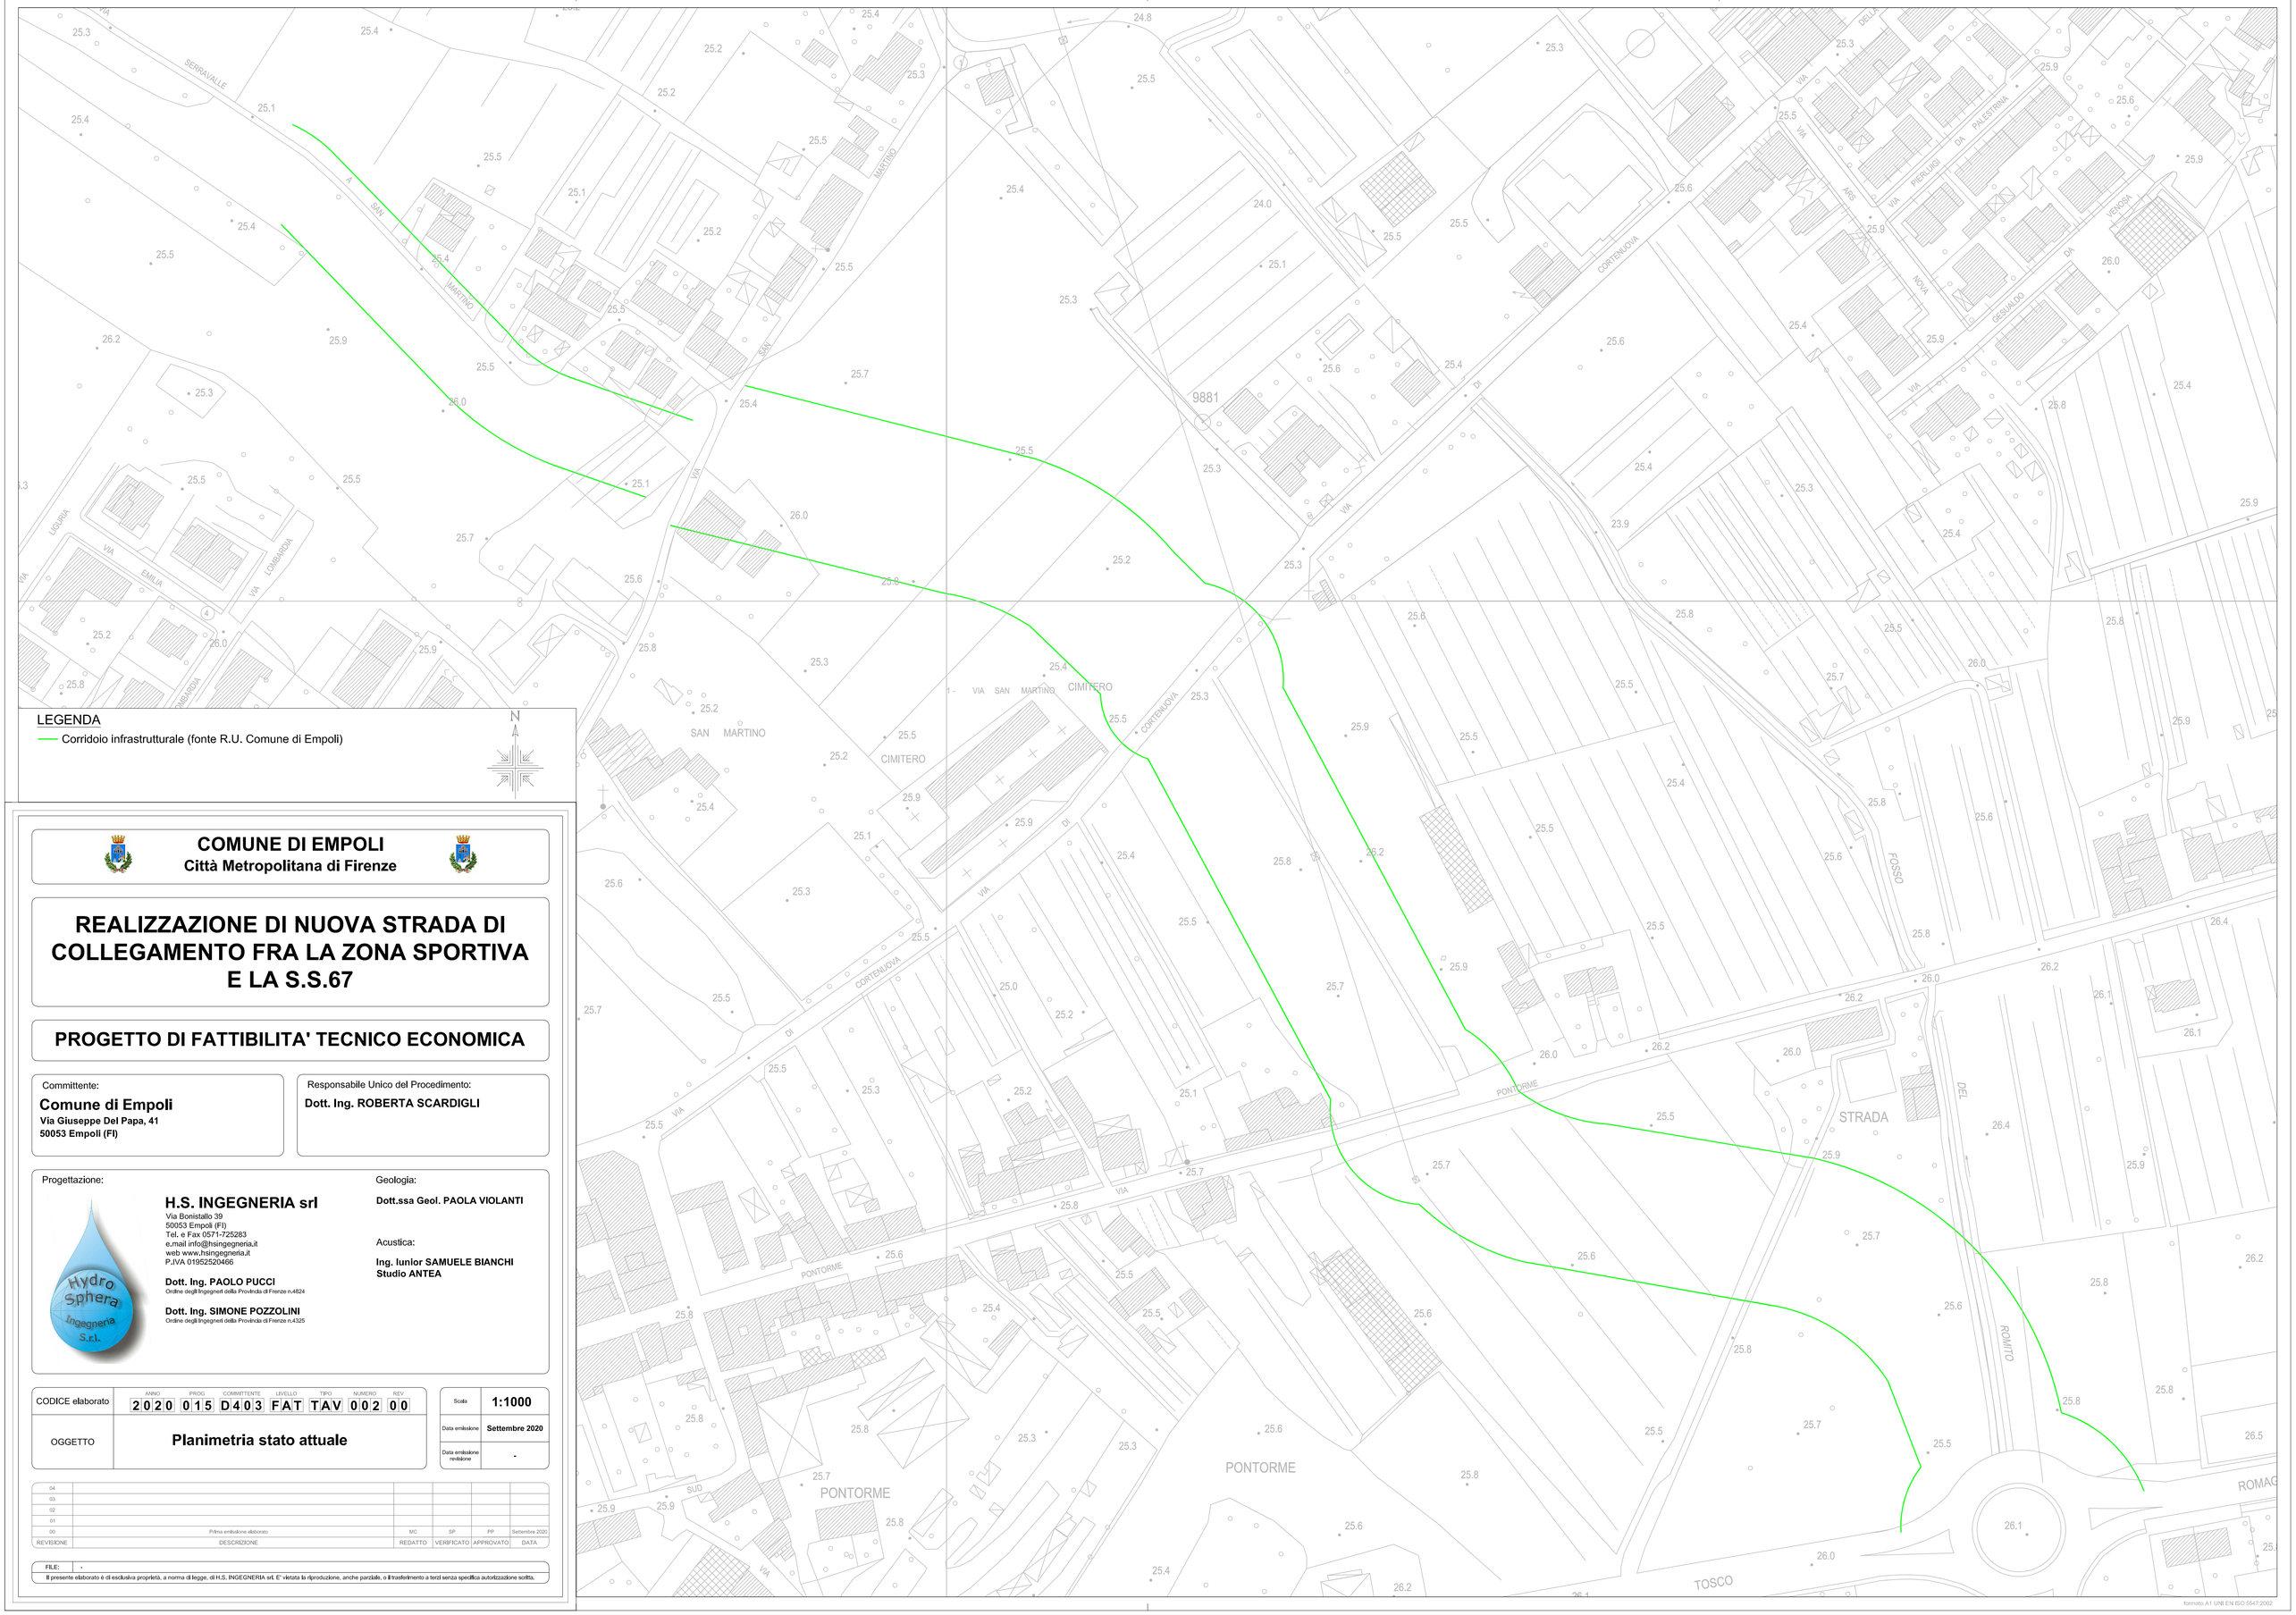

LEGENDA

Corridoio infrastrutturale (fonte R.U. Comune di Empoli)

N

COMUNE DI EMPOLI
Città Metropolitana di Firenze

REALIZZAZIONE DI NUOVA STRADA DI COLLEGAMENTO FRA LA ZONA SPORTIVA E LA S.S.67

PROGETTO DI FATTIBILITA' TECNICO ECONOMICA

Committente:
Comune di Empoli
Via Giuseppe Del Papa, 41
50053 Empoli (FI)

Responsabile Unico del Procedimento:
Dott. Ing. ROBERTA SCARDIGLI

Progettazione:

H.S. INGEGNERIA srl
Via Bonistallo 39
50053 Empoli (FI)
Tel. e Fax 0571-725283
e.mail info@hsingegneria.it
web www.hsingegneria.it
P.IVA 01952520466

Dott. Ing. PAOLO PUCCI
Ordine degli Ingegneri della Provincia di Firenze n.4824

Dott. Ing. SIMONE POZZOLINI
Ordine degli Ingegneri della Provincia di Firenze n.4325

Geologia:
Dott.ssa Geol. PAOLA VIOLANTI

Acustica:
Ing. Iunior SAMUELE BIANCHI
Studio ANTEA

CODICE elaborato	ANNO	PROG	COMMITTENTE	LIVELLO	TIPO	NUMERO	REV
	2020	015	D403	FAT	TAV	002	00
OGGETTO	**Planimetria stato attuale**						

Scala	**1:1000**
Data emissione	**Settembre 2020**
Data emissione revisione	**-**

REVISIONE	DESCRIZIONE	REDATTO	VERIFICATO	APPROVATO	DATA
04					
03					
02					
01					
00	Prima emissione elaborato	MC	SP	PP	Settembre 2020

FILE: -

Il presente elaborato è di esclusiva proprietà, a norma di legge, di H.S. INGEGNERIA srl. E' vietata la riproduzione, anche parziale, o il trasferimento a terzi senza specifica autorizzazione scritta.

formato A1 UNI EN ISO 5547:2002