PLANIMETRIA DI PROGETTO - SCALA 1:1'000

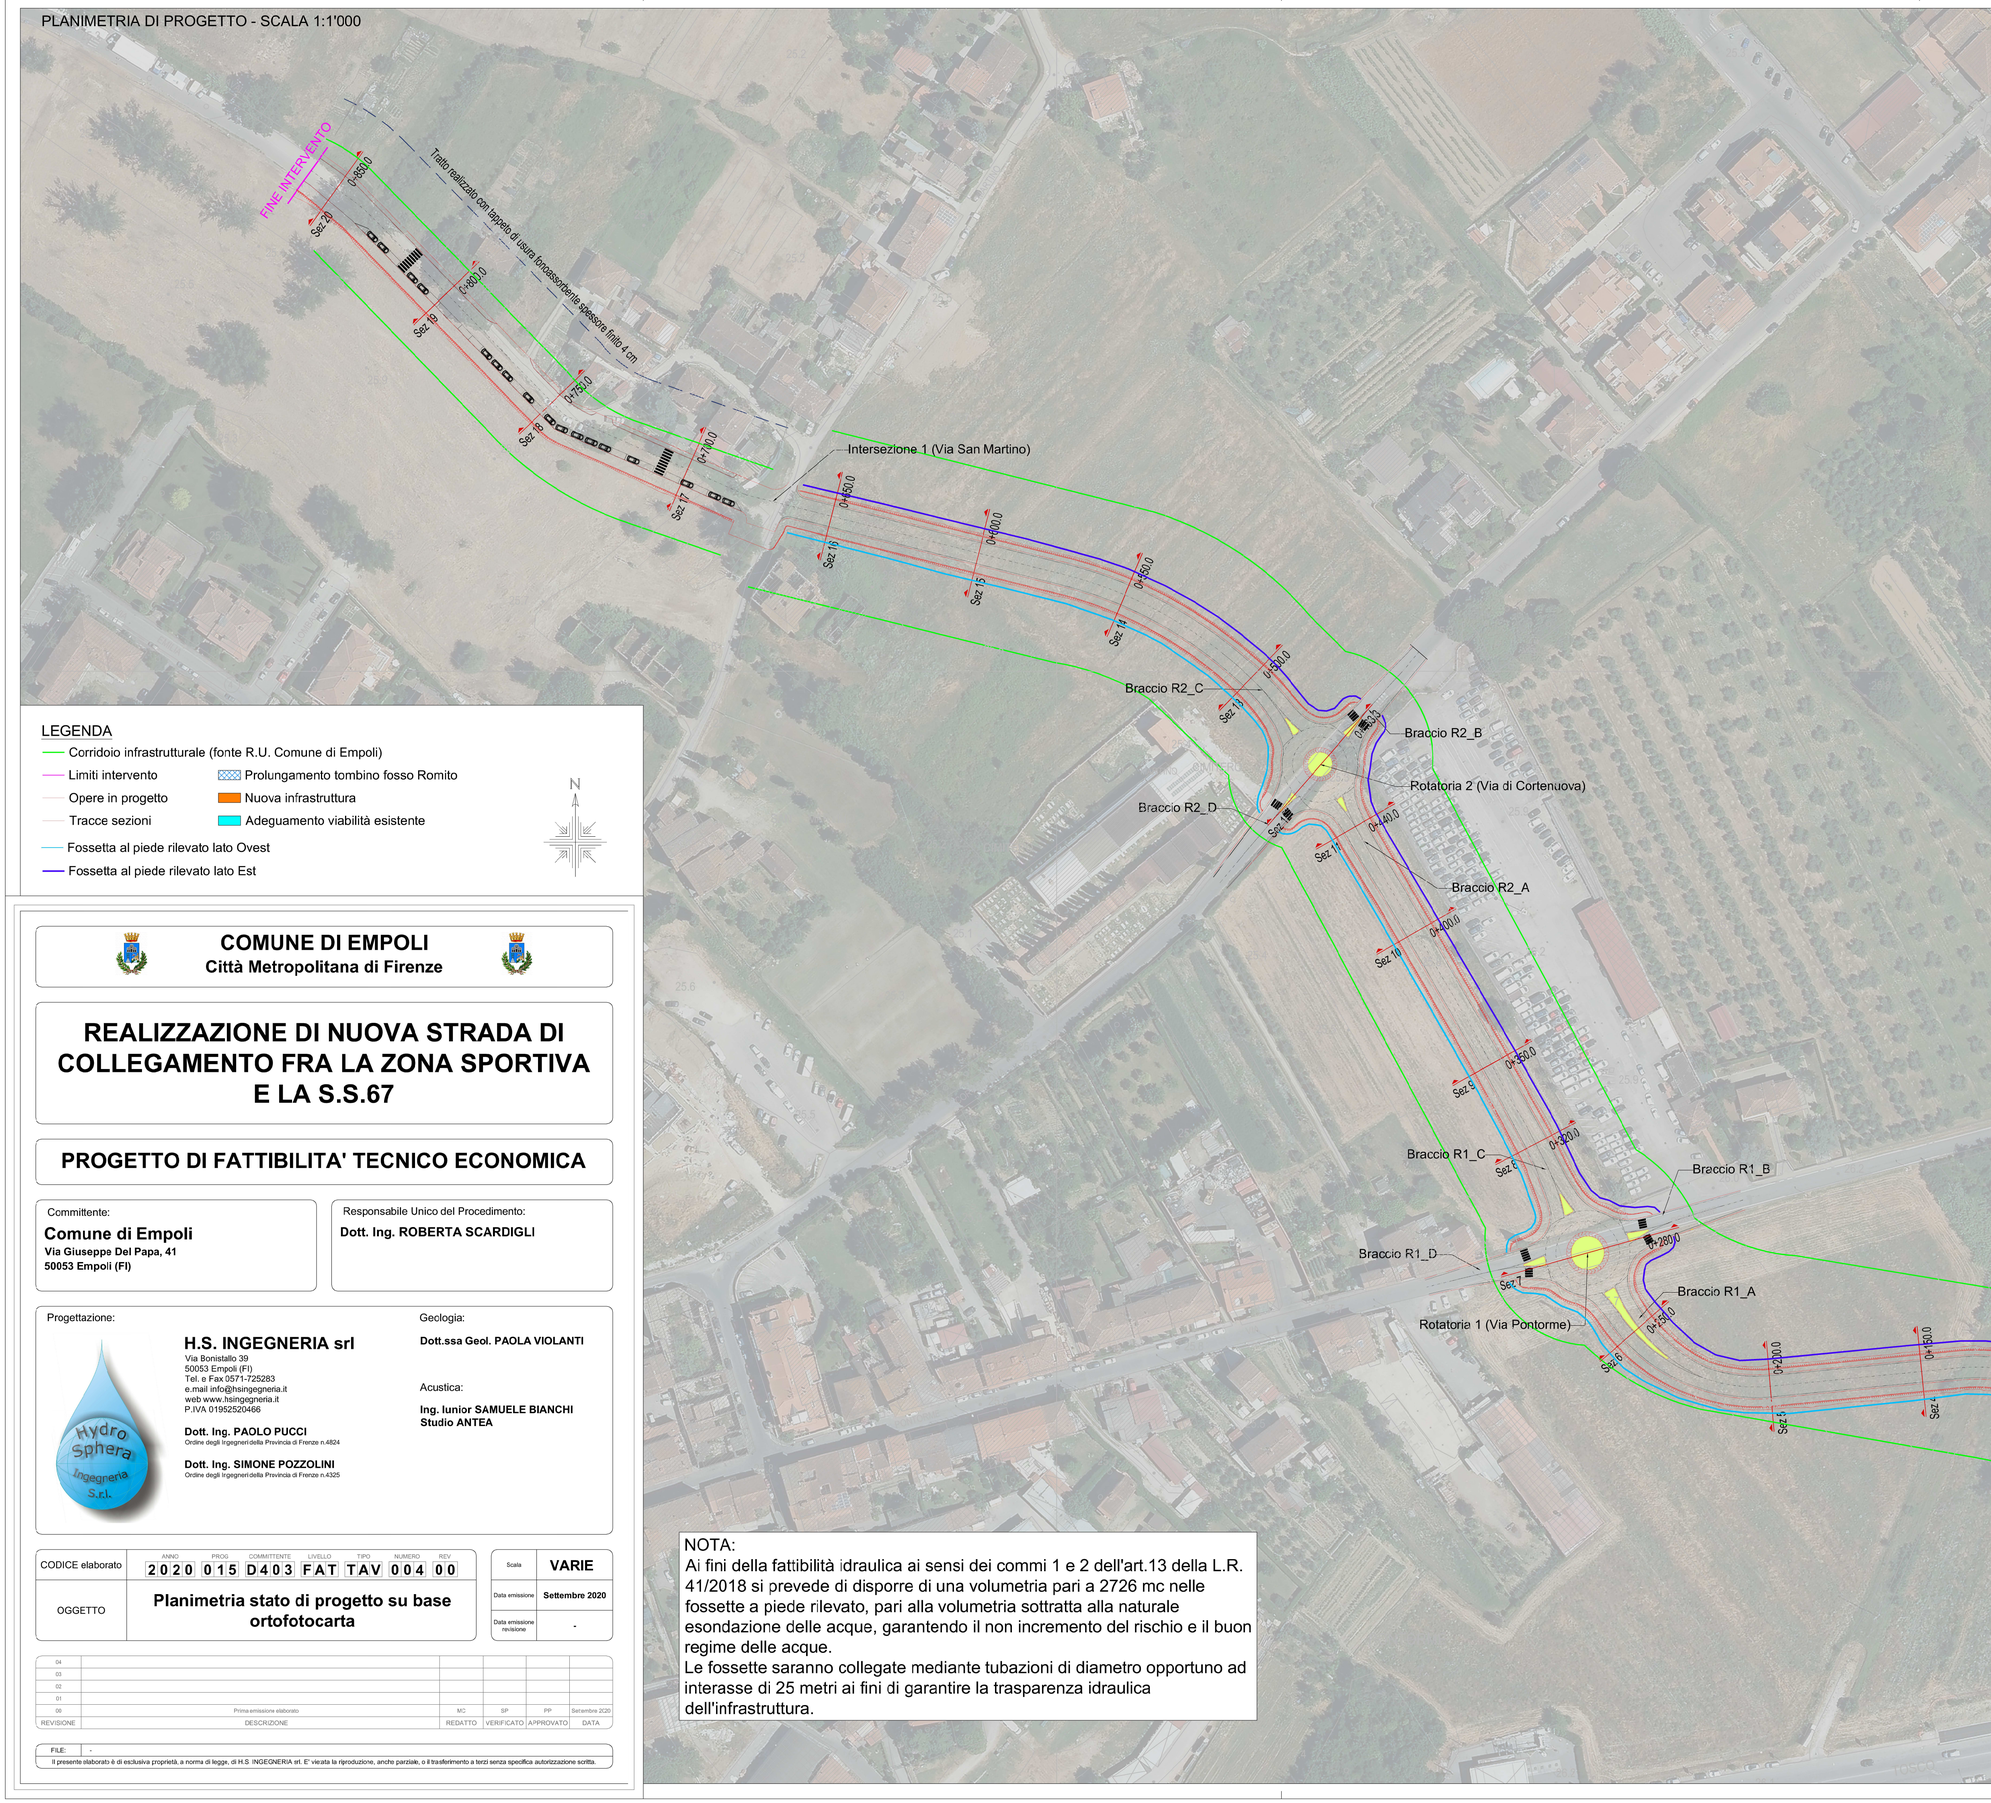

LEGENDA

- Corridoio infrastrutturale (fonte R.U. Comune di Empoli)
- Limiti intervento
- Opere in progetto
- Tracce sezioni
- Fossetta al piede rilevato lato Ovest
- Fossetta al piede rilevato lato Est
- Prolungamento tombino fosso Romito
- Nuova infrastruttura
- Adeguamento viabilità esistente

PANORAMICA INTERVENTO - SCALA 1:5'000

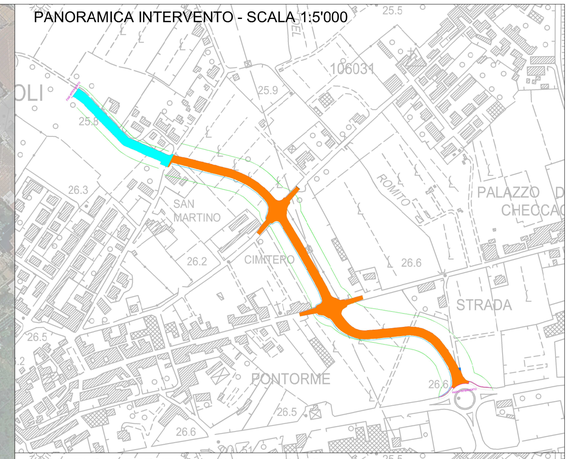

TRATTI DI INTERVENTO - SCALA 1:5'000

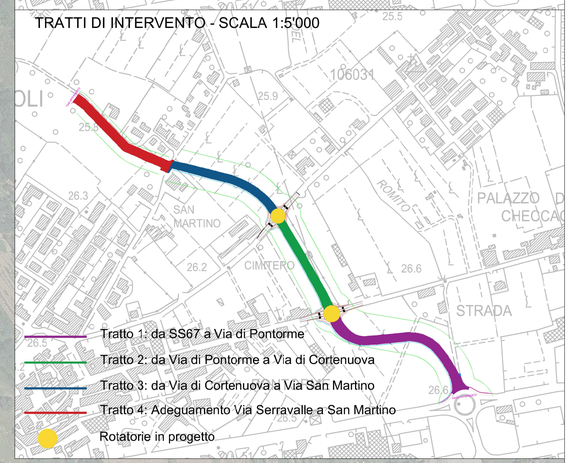

NOTA:
Ai fini della fattibilità idraulica ai sensi dei commi 1 e 2 dell'art.13 della L.R. 41/2018 si prevede di disporre di una volumetria pari a 2726 mc nelle fossette a piede rilevato, pari alla volumetria sottratta alla naturale esondazione delle acque, garantendo il non incremento del rischio e il buon regime delle acque.
Le fossette saranno collegate mediante tubazioni di diametro opportuno ad interasse di 25 metri ai fini di garantire la trasparenza idraulica dell'infrastruttura.

COMUNE DI EMPOLI
Città Metropolitana di Firenze

REALIZZAZIONE DI NUOVA STRADA DI COLLEGAMENTO FRA LA ZONA SPORTIVA E LA S.S.67

PROGETTO DI FATTIBILITA' TECNICO ECONOMICA

Committente:
Comune di Empoli
Via Giuseppe Del Papa, 41
50053 Empoli (FI)

Responsabile Unico del Procedimento:
Dott. Ing. ROBERTA SCARDIGLI

Progettazione:
H.S. INGEGNERIA srl
Via Bonistallo 39
50053 Empoli (FI)
Tel. e Fax.0571-725283
e.mail info@hsingegneria.it
web www.hsingegneria.it
P.IVA 01952520466

Dott. Ing. PAOLO PUCCI
Ordine degli Ingegneri della Provincia di Firenze n.4824

Dott. Ing. SIMONE POZZOLINI
Ordine degli Ingegneri della Provincia di Firenze n.4325

Geologia:
Dott.ssa Geol. PAOLA VIOLANTI

Acustica:
Ing. Iunior SAMUELE BIANCHI
Studio ANTEA

CODICE elaborato	ANNO	PROG	COMMITTENTE	LIVELLO	TIPO	NUMERO	REV
	2020	015	D403	FAT	TAV	004	00

OGGETTO: **Planimetria stato di progetto su base ortofotocarta**

Scala	VARIE
Data emissione	Settembre 2020
Data emissione revisione	-

REVISIONE	DESCRIZIONE	REDATTO	VERIFICATO	APPROVATO	DATA
04					
03					
02					
01					
00	Prima emissione elaborato	MC	SP	PP	Settembre 2020

FILE: -

Il presente elaborato è di esclusiva proprietà, a norma di legge, di H.S. INGEGNERIA srl. E' vietata la riproduzione, anche parziale, o il trasferimento a terzi senza specifica autorizzazione scritta.

formato A1 UNI EN ISO 5547:2002