
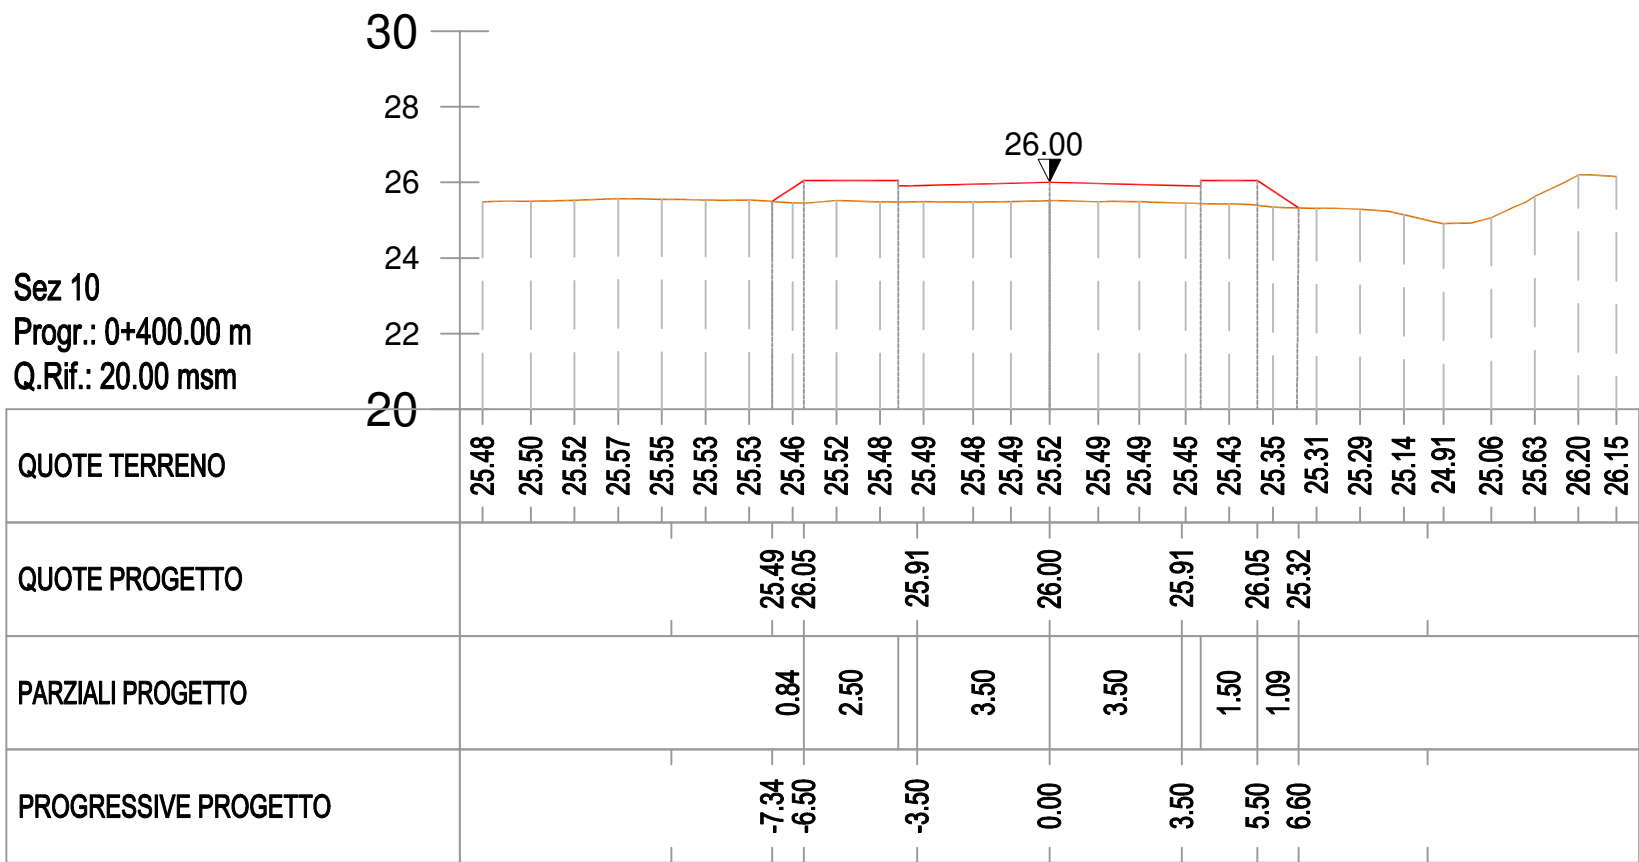
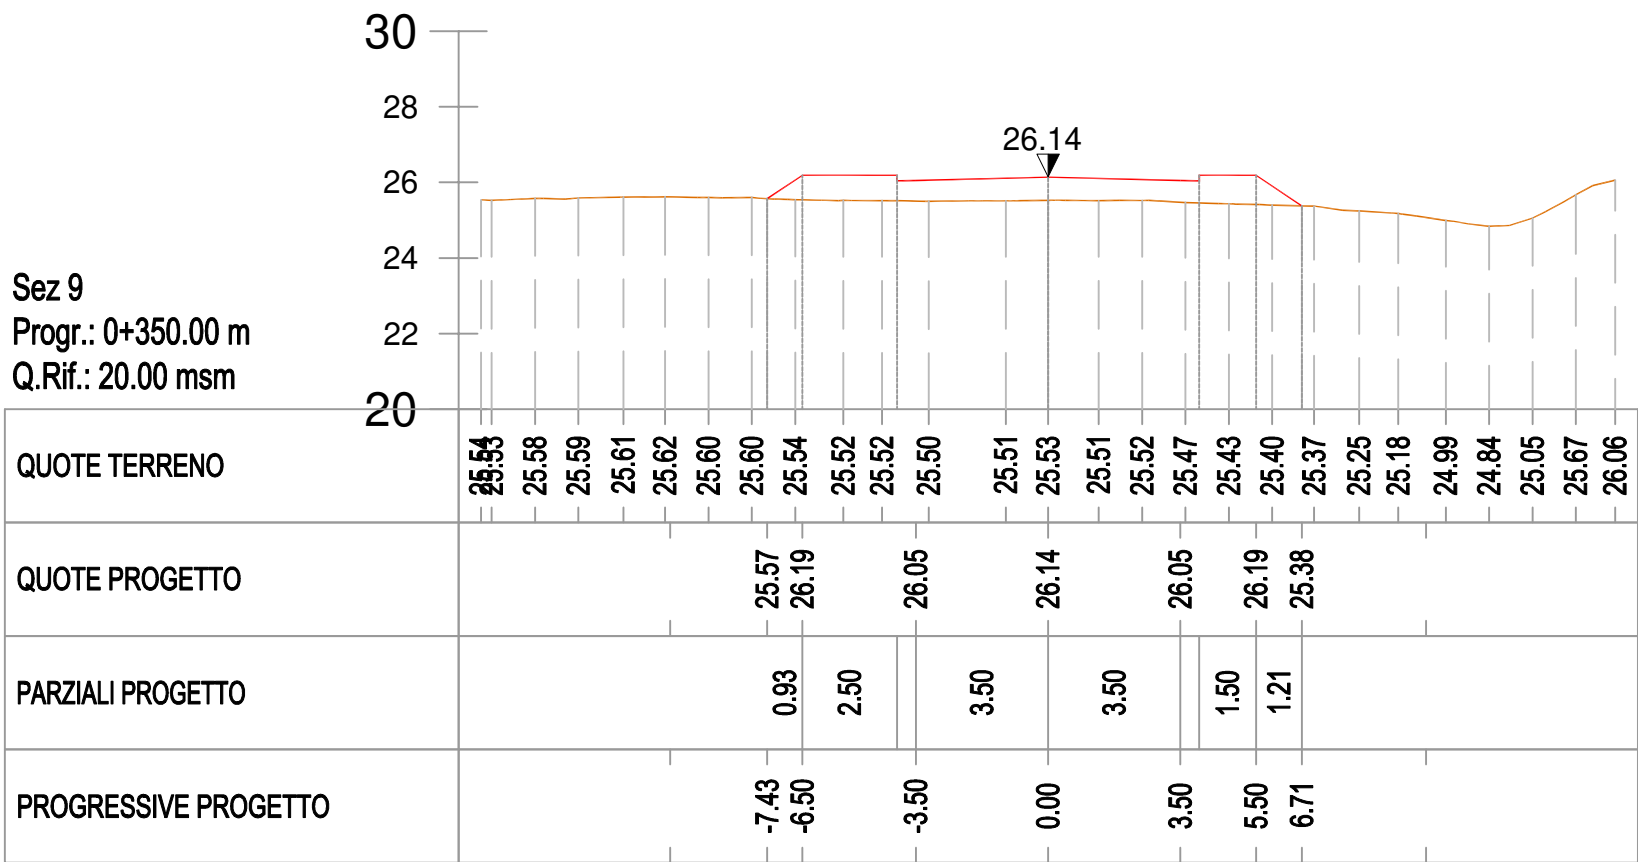
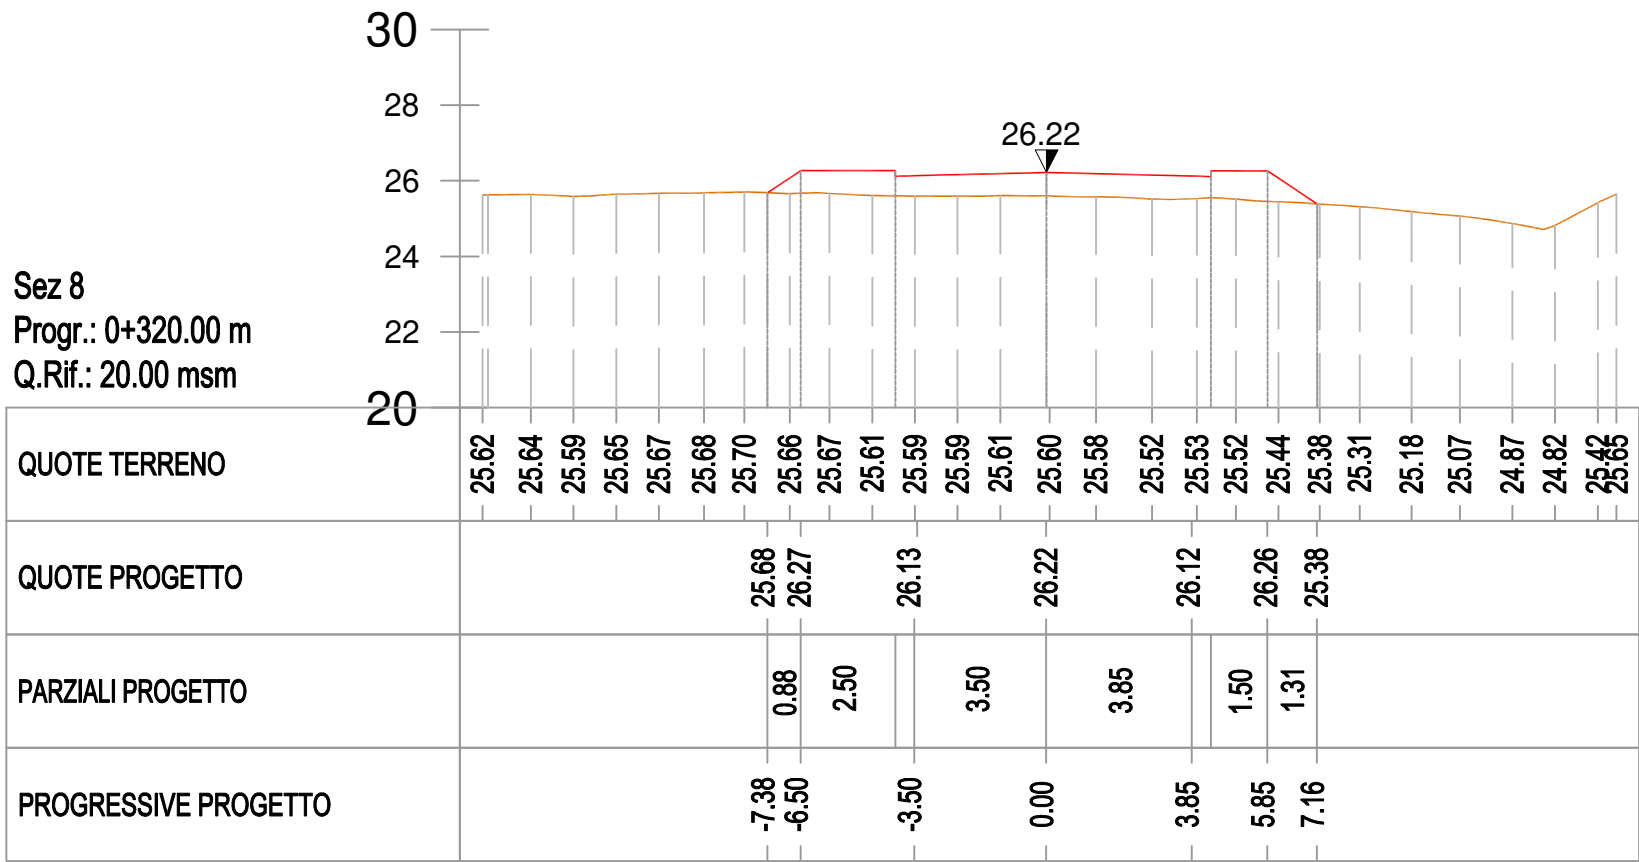
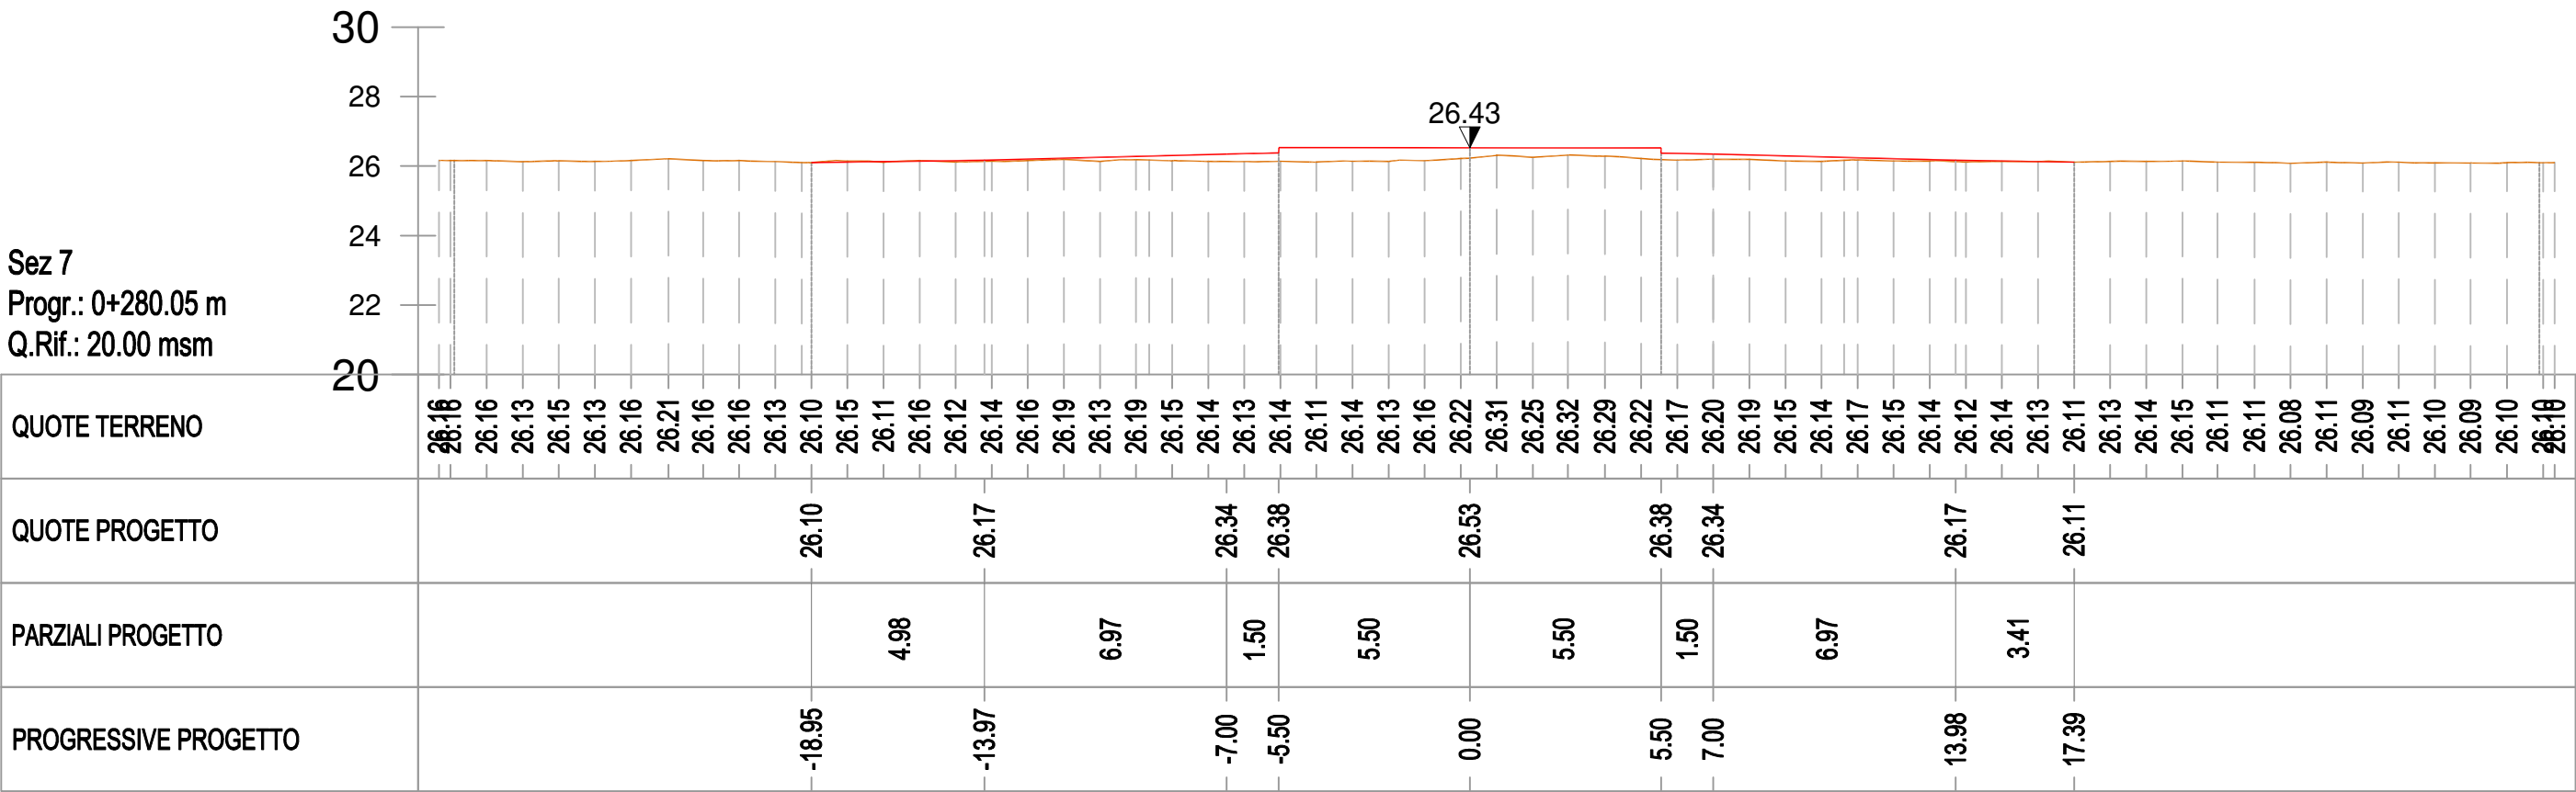
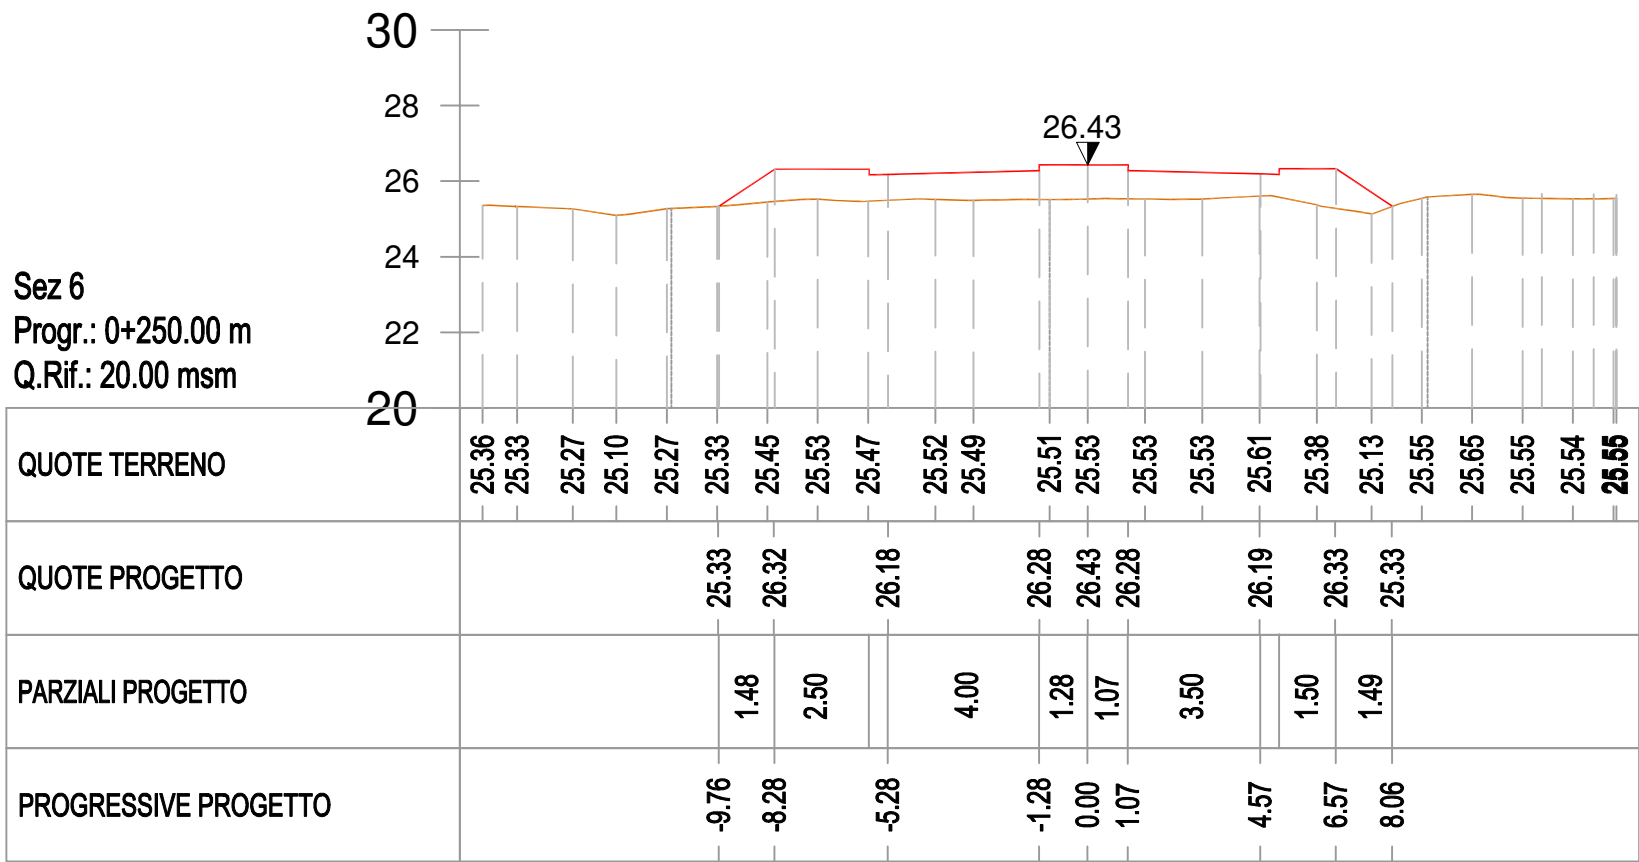
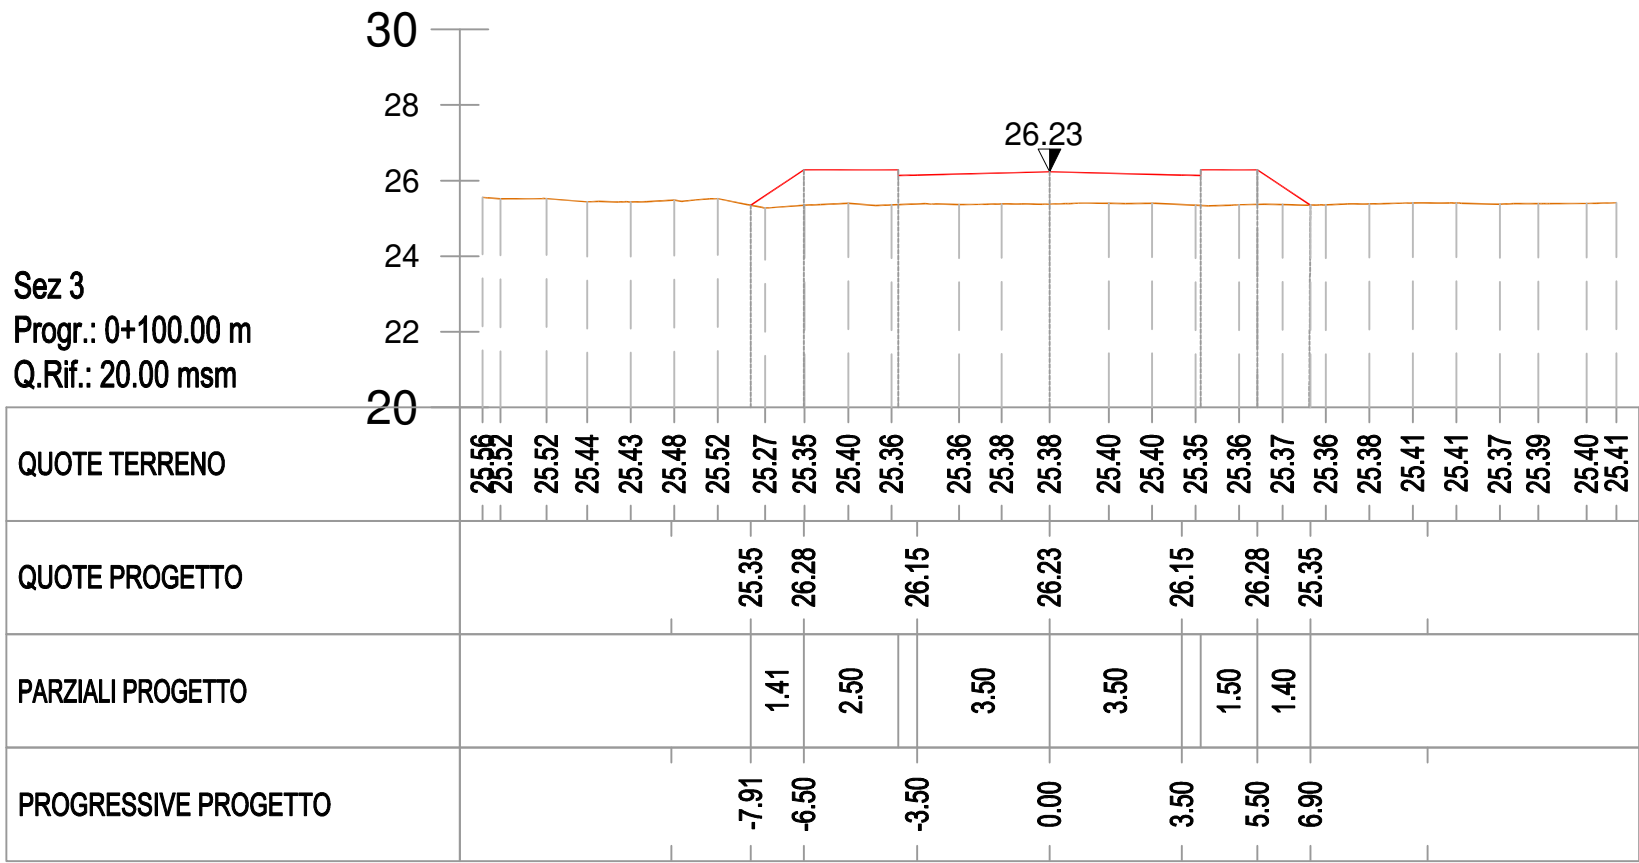
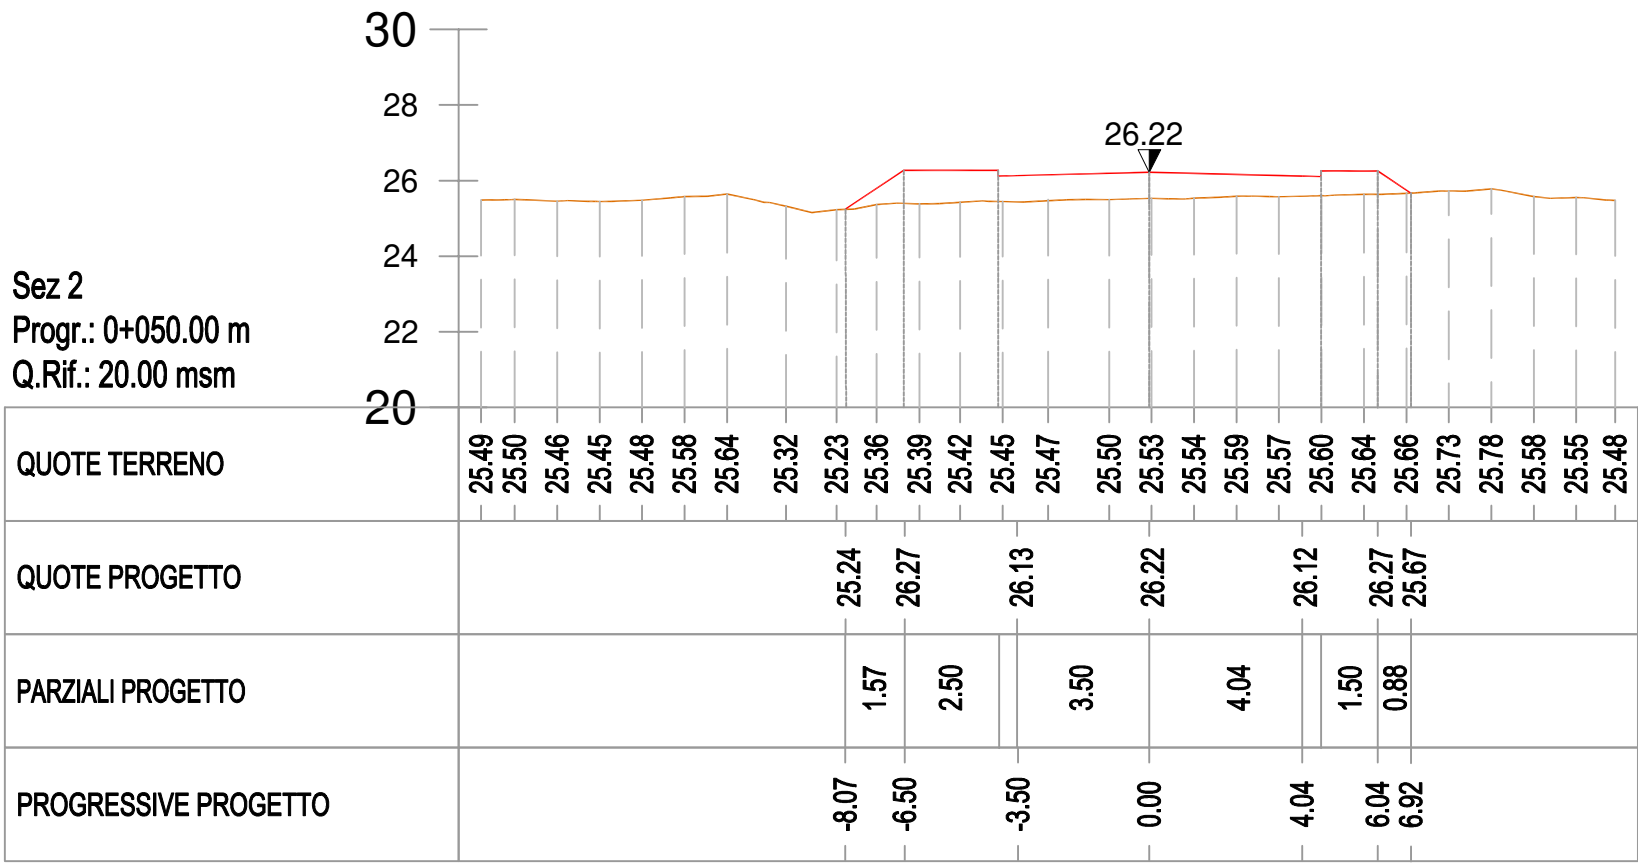
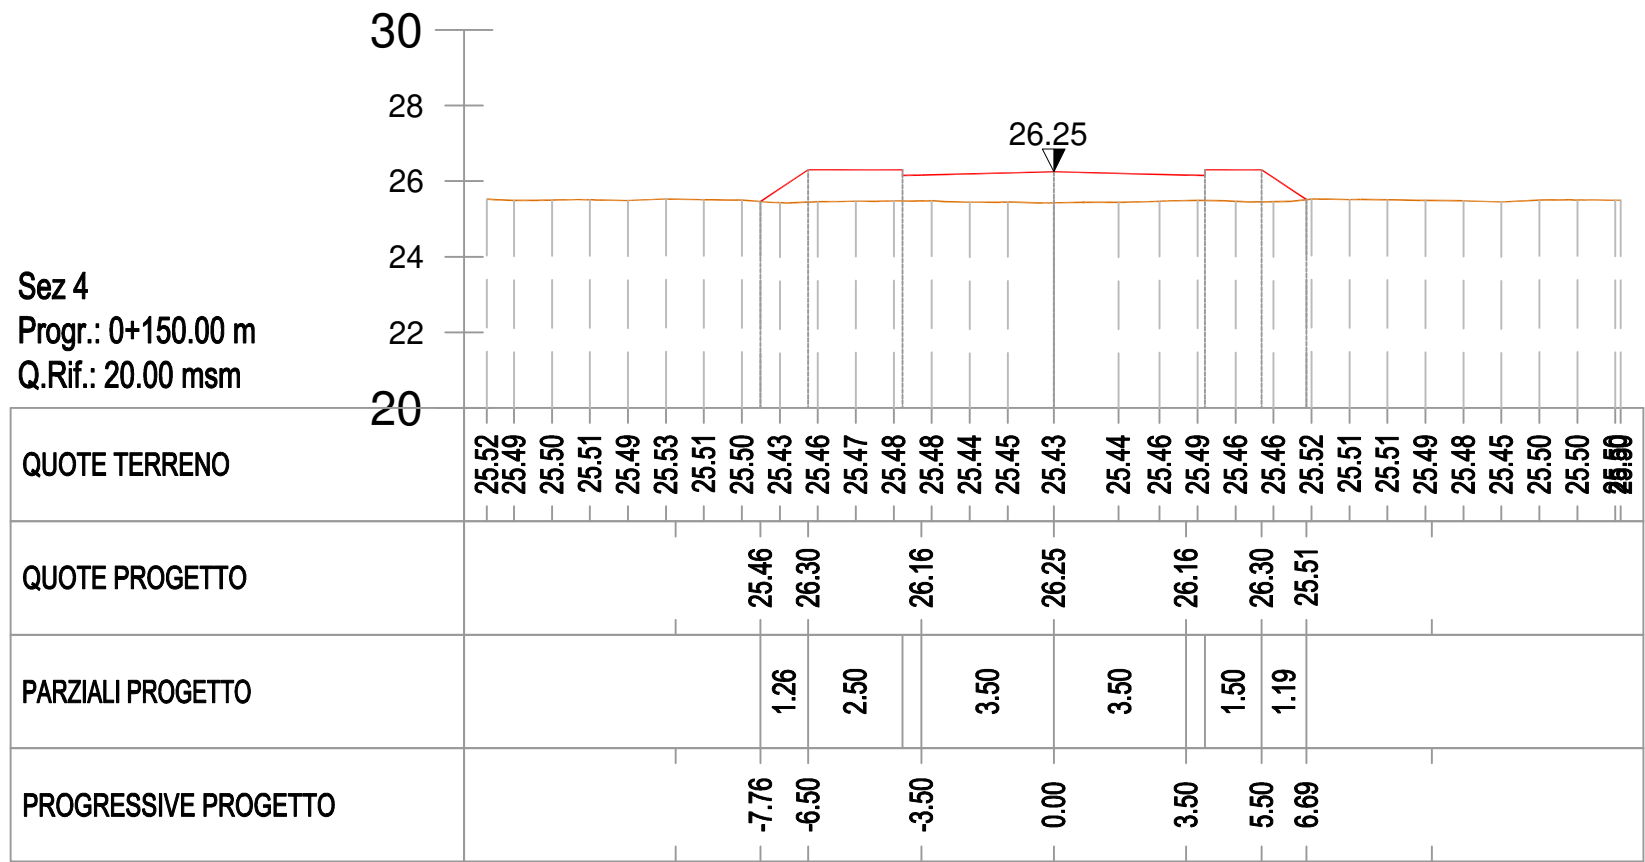


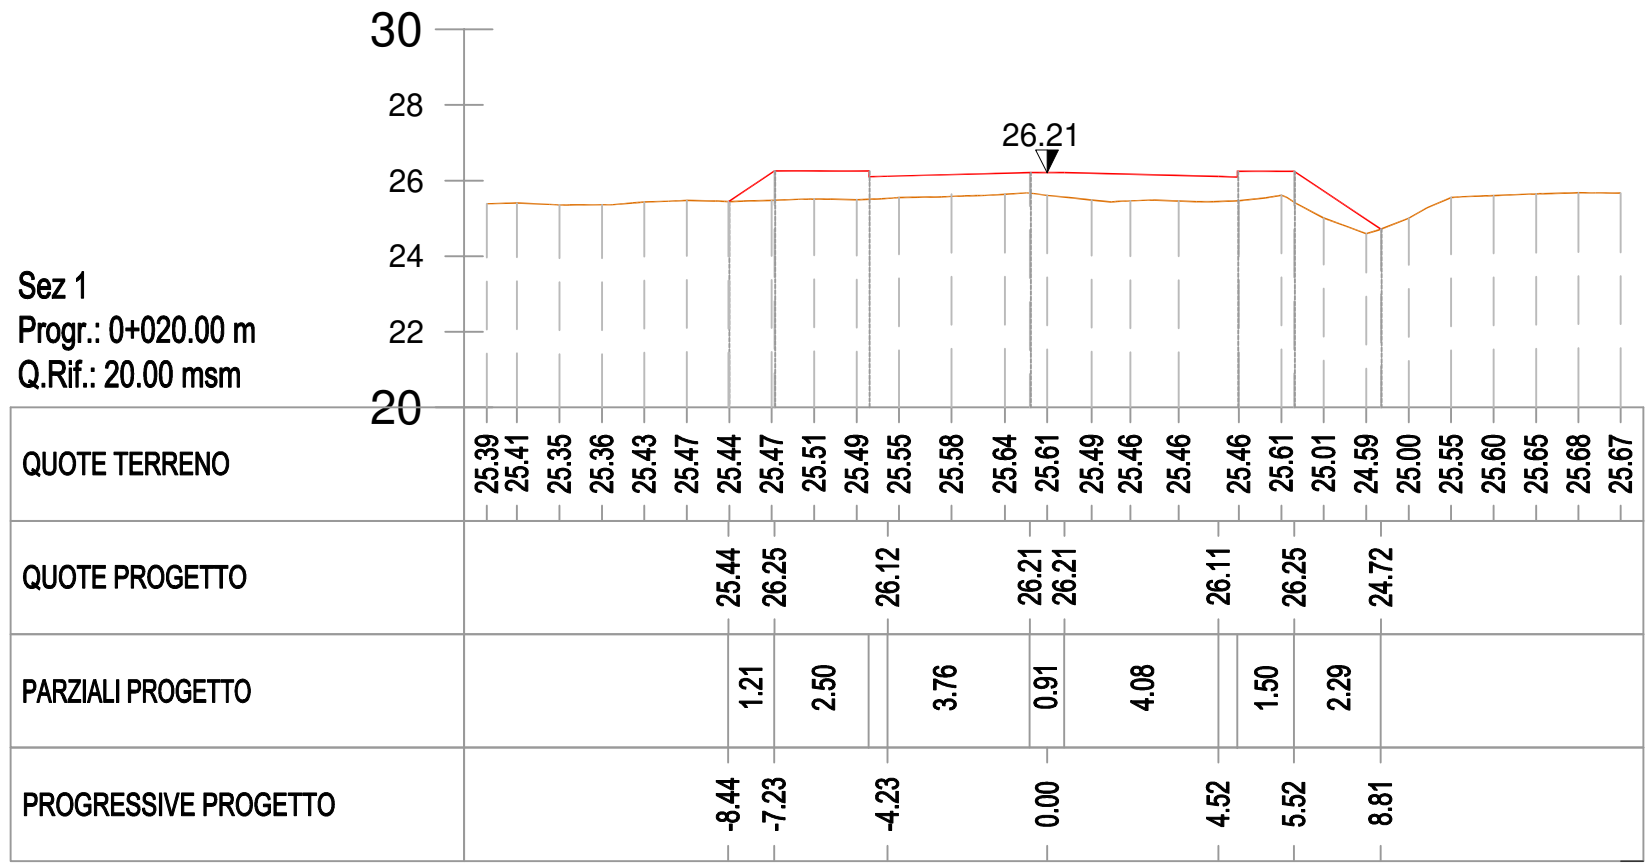

LEGENDA
— Profilo stato attuale
— Profilo stato progetto

COMUNE DI EMPOLI
Città Metropolitana di Firenze

REALIZZAZIONE DI NUOVA STRADA DI COLLEGAMENTO FRA LA ZONA SPORTIVA E LA S.S.67

PROGETTO DI FATTIBILITA' TECNICO ECONOMICA

Committente:

Comune di Empoli
Via Giuseppe Del Papa, 41
50053 Empoli (FI)

Responsabile Unico del Procedimento:

Dott. Ing. ROBERTA SCARDIGLI

Progettazione:

H.S. INGEGNERIA srl
Via Bonistallo 39
50053 Empoli (FI)
Tel. e Fax 0571-725283
e-mail info@hsingegneria.it
web www.hsingegneria.it
P.IVA 01952520466

Geologia:

Dott.ssa Geol. PAOLA VIOLANTI

Acustica:

Ing. Iunior SAMUELE BIANCHI
Studio ANTEA

Dott. Ing. PAOLO PUCCI
Ordine degli Ingegneri della Provincia di Firenze n.4824

Dott. Ing. SIMONE POZZOLINI
Ordine degli Ingegneri della Provincia di Firenze n.4325

CODICE elaborato	ANNO	PROG	COMMITTENTE	LIVELLO	TIPO	NUMERO	REV
	2020	015	D403	FAT	TAV	006	00

OGGETTO	Sezioni 1-10
---------	--------------

04					
03					
02					
01					
00					

REVISIONE					

FILE					

MC	SP	PP	Settembre 2020
REDDATTO	VERIFICATO	APPROVATO	DATA

Il presente elaborato è di esclusiva proprietà, a norma di legge, di H.S. INGEGNERIA srl. E' vietata la riproduzione, anche parziale, o il trasferimento a terzi senza specifica autorizzazione scritta.