




Pianta Piano Terra _scuola

1:200

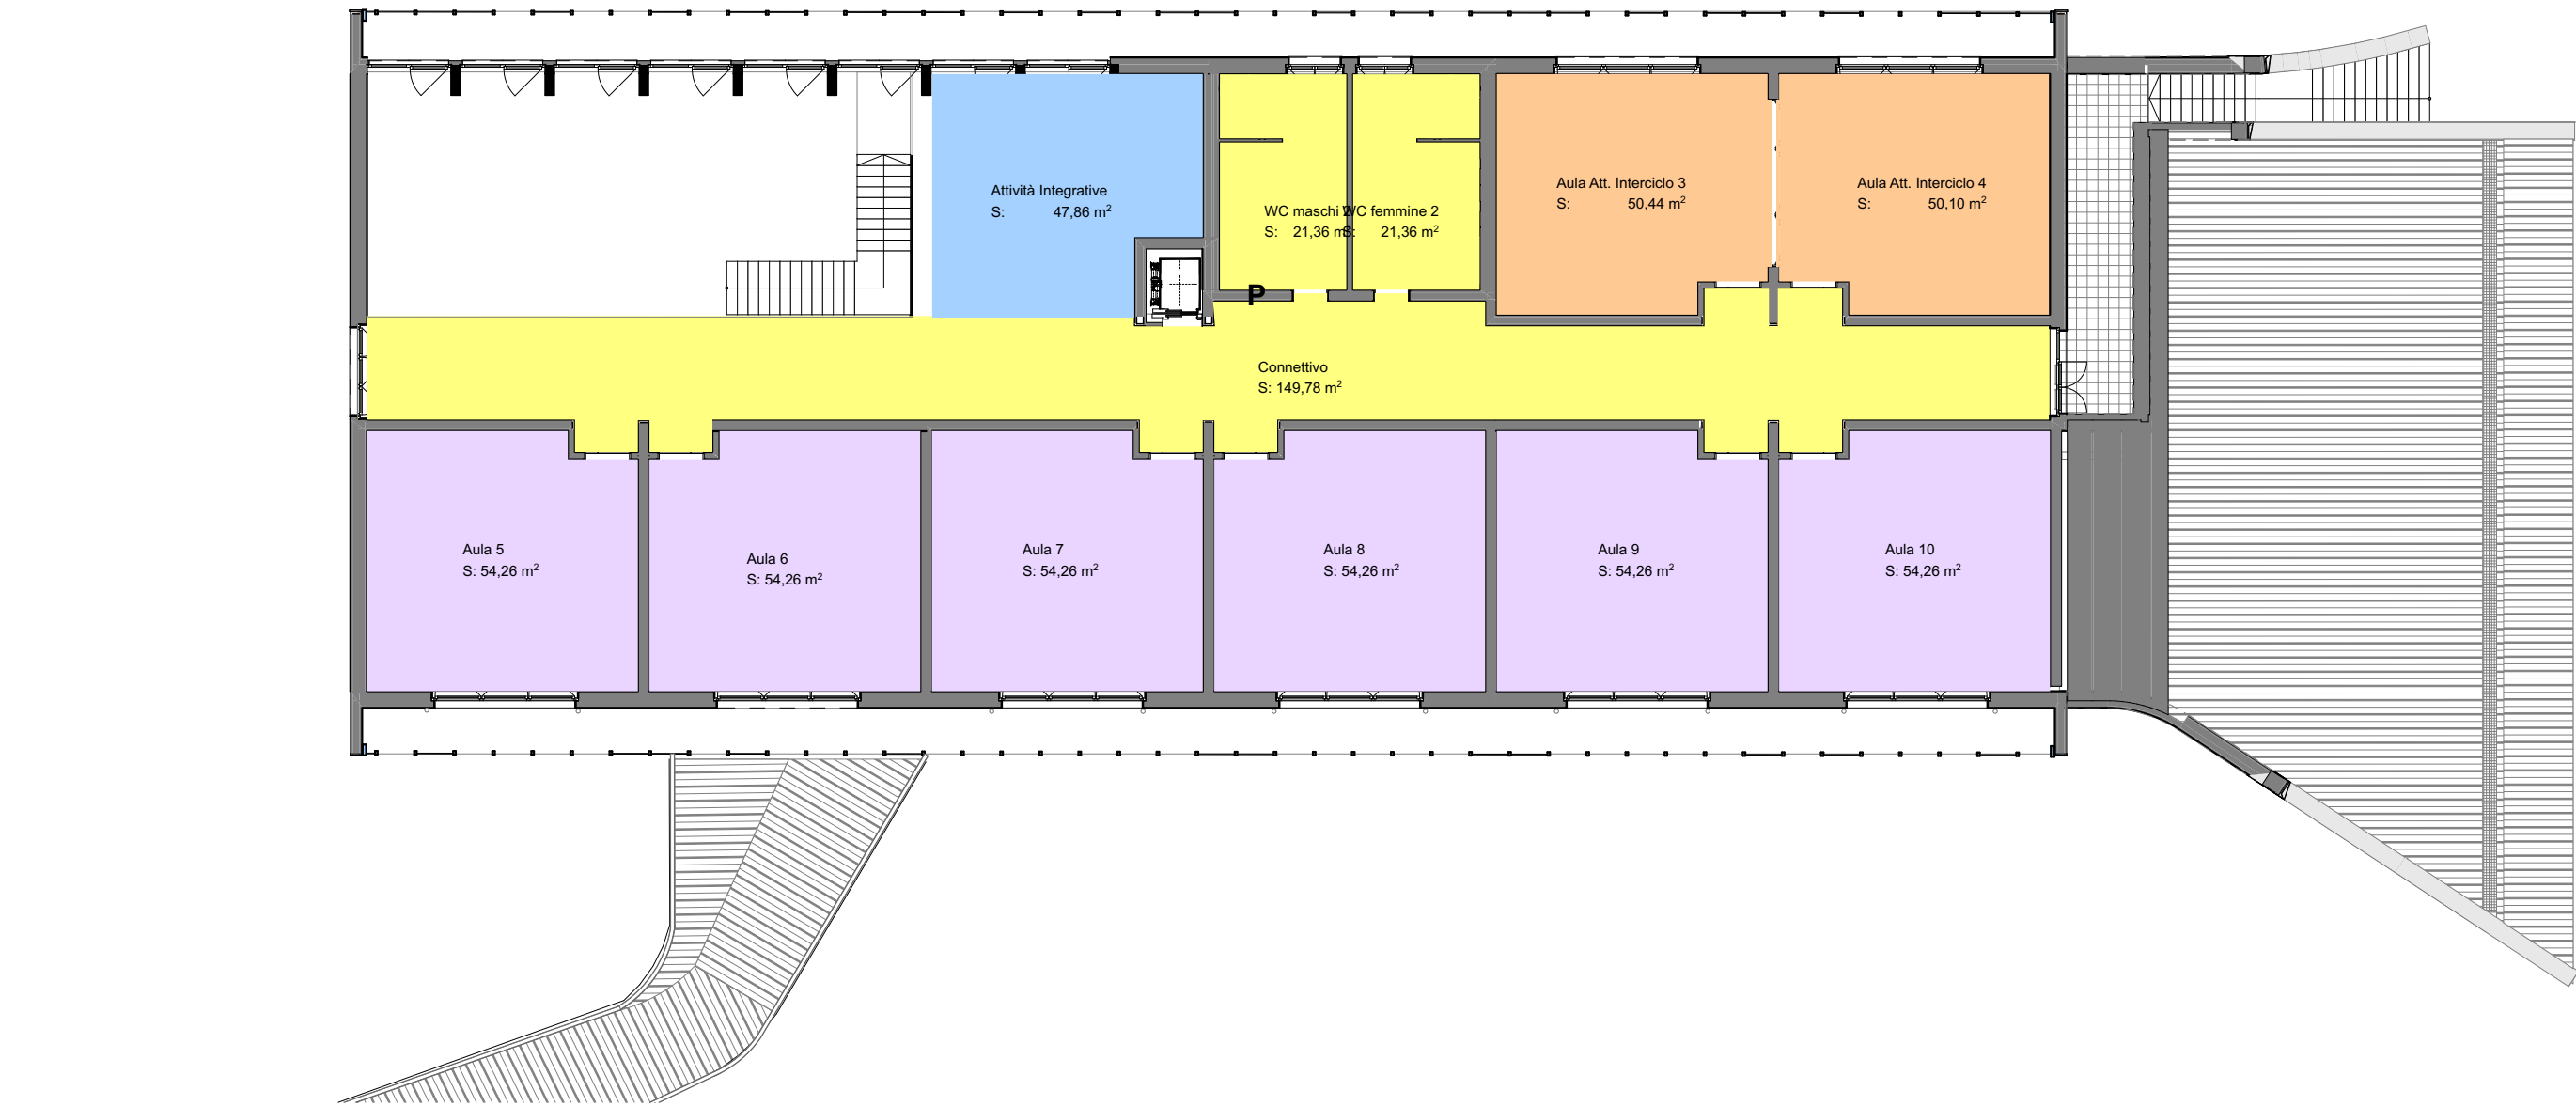


Pianta Piano primo _scuola

1:200


TABELLA SUPERFICI D.M. 18/12/1975 - scuola primaria 250 alunni				
Descrizione delle Attività		standard mq/alunno	CALC.SUP MIN.	Sup. di progetto (mq)
1.DIDATTICHE				
	attività intercido_P	0,64	160,00	201,11
	attività normali_P	1,80	450,00	542,61
2.COLLETTIVE				
	attività integrative e parascolastiche_P	0,40	100,00	140,15
	mensa e relativi servizi_P	0,70	175,00	186,21
3.COMPLEMENTARI				
	connettivo e servizi igienici_P	1,54	385,00	467,31
	biblioteca insegnanti	0,13	32,50	34,17
5. ALTRO				
	deposito	1,54	0,00	7,85
	locale tecnico	0,40	0,00	10,49
	sala assistenti	1,80	0,00	14,63
			1.604,53 m²	

TABELLA SUPERFICI D.M. 18/12/1975 - scuola primaria 250 alunni				
Descrizione delle Attività		standard mq/alunno	CALC.SUP MIN.	Sup. di progetto (mq)
4. EDUC. FISICA				
		palestra e relativi servizi	0,00	330,00
				566,00
				566,00 m²

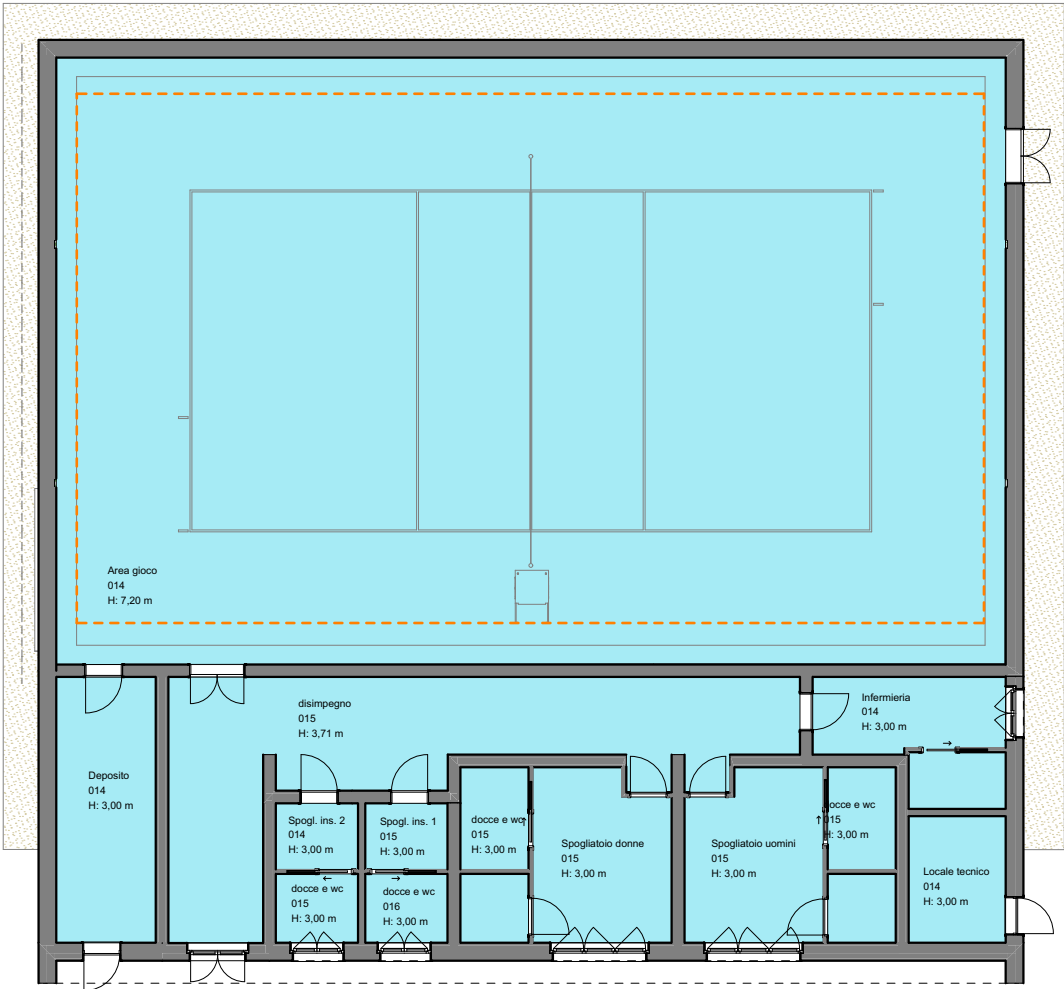

pianta piano terra _palestra

1:200

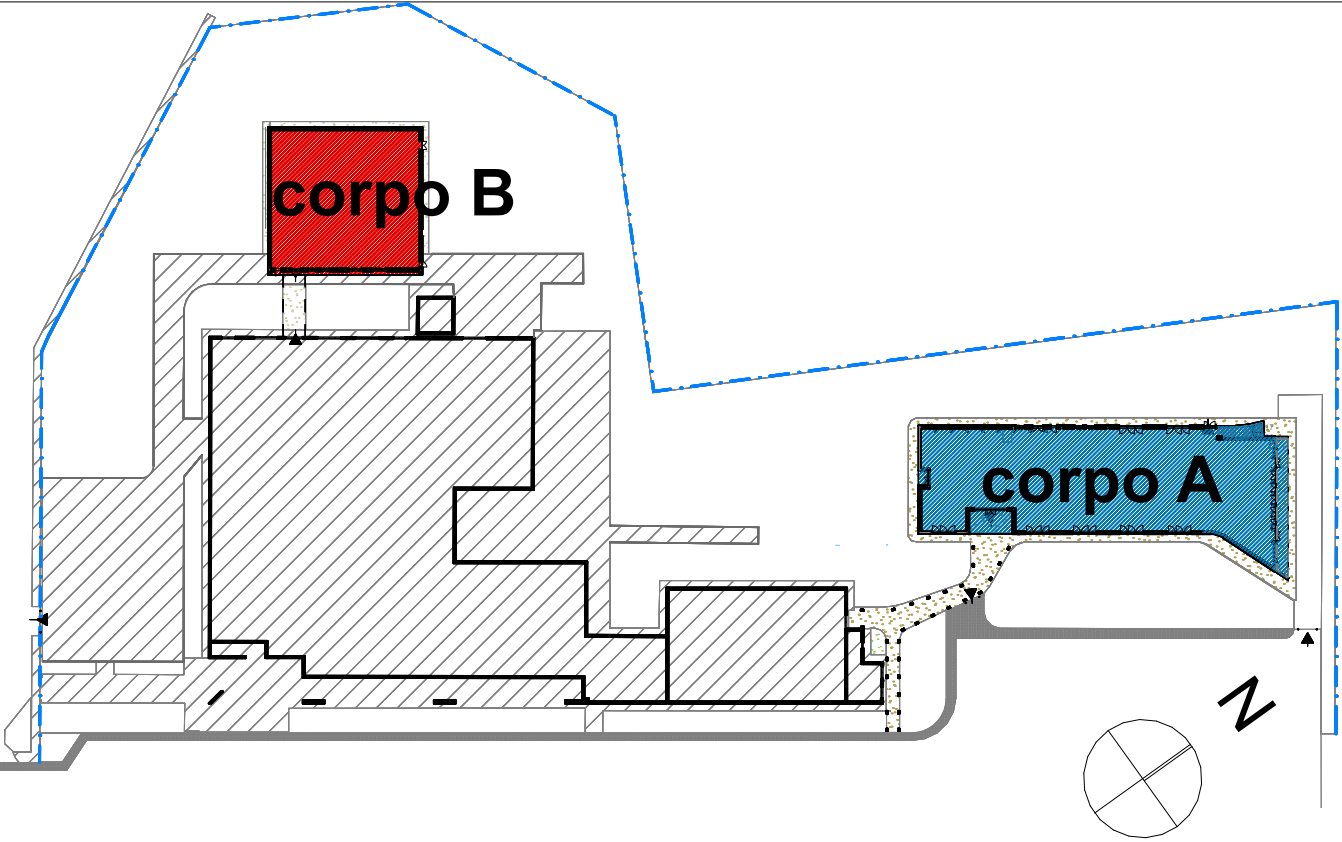

COMUNE DI EMPOLI PROVINCIA DI FIRENZE

REALIZZAZIONE DELLA NUOVA SCUOLA PRIMARIA
IN VIA LIGURIA AD EMPOLI



PROGETTO FATTIBILITA' TECNICO ECONOMICA

ATI DI PROGETTAZIONE:		MANDANTANTI		COMMITTENTE:	
MANDATARIA		F&M		INGEGNERIA	
EUTECNE		Via A. Volta, 88		Via Belvedere, 8-10	
architettura ingegneria		06135 Perugia		30035Mirano(VE)	
Via Roma, 20/a		Via Roma, 20/a		Via G.D. Vittorio, 15	
57034 Campo nell'Elba (LI)		57034 Campo nell'Elba (LI)		20017 Rho (MI)	
Incarico d'Elba		Incarico d'Elba		Incarico d'Elba	
T.F. +39 0565 977 589		T.F. +39 0565 977 589		T.F. +39 0565 977 589	
office@eutecne.it		office@eutecne.it		office@eutecne.it	
www.eutecne.it		www.eutecne.it		www.eutecne.it	
RESPONSABILE DELLA PROGETTAZIONE		ING. FEDERICO FRAPPI		ING. FEDERICO FRAPPI	
GRUPPO DI PROGETTAZIONE		Dott. Ing. Francesco ARDINO		Dott. Arch. Gaia ROSI CAPELLANI	
Dott. Arch. Olimpia LORENZINI		Dott. Arch. Luca FRAPPI		Dott. Ing. Sandro FAVERO	
Ing. Sonia ANTONELLI		Dott. Geol. Armando GRAZI		Dott. Ing. Tommaso TASSI	
Dott. Ing. Noemi BRIGANTI		Dott. Ing. Martina RICCI		Dott. Ing. Alessandro BONAVENTURA	
Dott. Ing. Luca DELL'AVERSANO		Dott. Ing. Giulia BENEDETTI		Dott. Ing. Federico ZAGGIA	
Dott. Arch. Debora PALUMMO		Dott. Ing. Massimo FALCINELLI		Dott. Ing. Paolo BINDI	
				Dott. Ing. Dario BANDI	

TITOLO					ELAB.
PIANTE D.M. 18/12/1975					A08A
CODICE COMMESSA C51F_A08A					SCALA
					1:200, 1:1, 1:1278,21
REV.N	DATA	MOTIVO DELLA EMISSIONE	ESEGUITO	CONTROLLATO	APPROVATO
A	OTT. 2020	PROGETTO FATTIBILITA' TECNICO ECONOMICA	O.LORENZINI	F.FRAPPI	F.FRAPPI