



SEZIONE A A

1:100

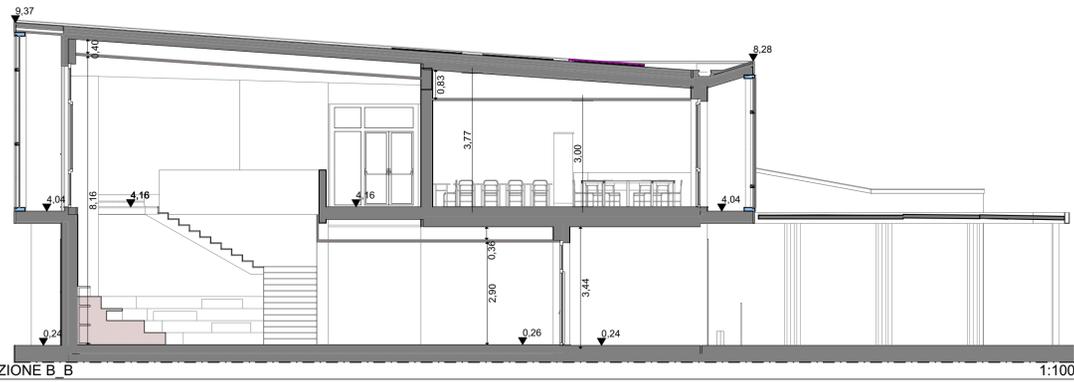


SEZIONE B B

1:100

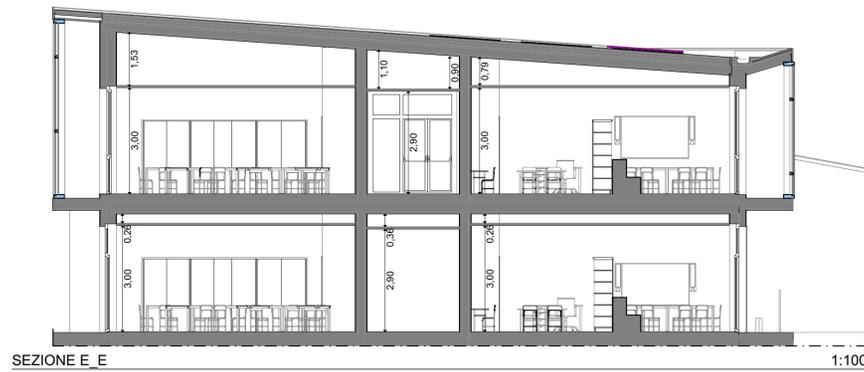


SEZIONE E E

1:100

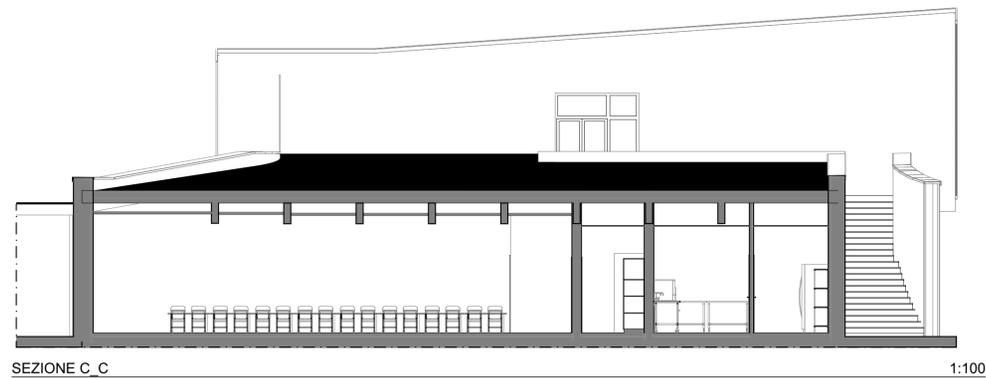

SEZIONE C C

1:100

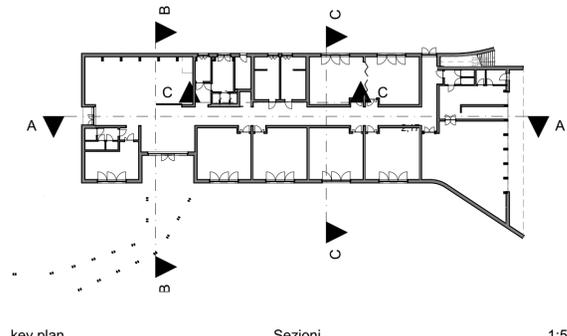

key plan

Sezioni

1:500

COMUNE DI EMPOLI
PROVINCIA DI FIRENZE

REALIZZAZIONE DELLA NUOVA SCUOLA PRIMARIA
IN VIA LIGURIA AD EMPOLI



PROGETTO FATTIBILITA' TECNICO ECONOMICA

ATI DI PROGETTAZIONE:

MANDATARIA

EUTECNE s.r.l.
architettura | ingegneria

Via A. Volta, 88
06135 Perugia
T +39 075 32 761

Via Roma, 20/a
57034 Campo nell'Elba (LI)
Isola d'Elba
T/F +39 0565 977 589
office@eutecne.it
www.eutecne.it

RESPONSABILE DELLA PROGETTAZIONE
ING. FEDERICO FRAPPI

MANDANTI

F&M
ingegneria

Via Belvedere, 8-10
30035 Mirano (VE)

SINERGIE
s.p.a.

Via G. Di Vittorio, 15
20017 Rho (MI)

COMMITTENTE:



COMUNE DI
EMPOLI

R.U.P. Ing. Roberta SCARDIGLI

TITOLO					ELAB.
SCUOLA PRIMARIA SEZIONI					A09A
CODICE COMMESSA C51F_A09A					SCALA 1:100, 1:500
REV. N	DATA	MOTIVO DELLA EMISSIONE	ESEGUITO	CONTROLLATO	APPROVATO
A	OTT. 2020	PROGETTO FATTIBILITA' TECNICO ECONOMICA	O. LORENZINI	F. FARDINO	F. FRAPPI