


PROSPETTO NORD-OVEST

1:100

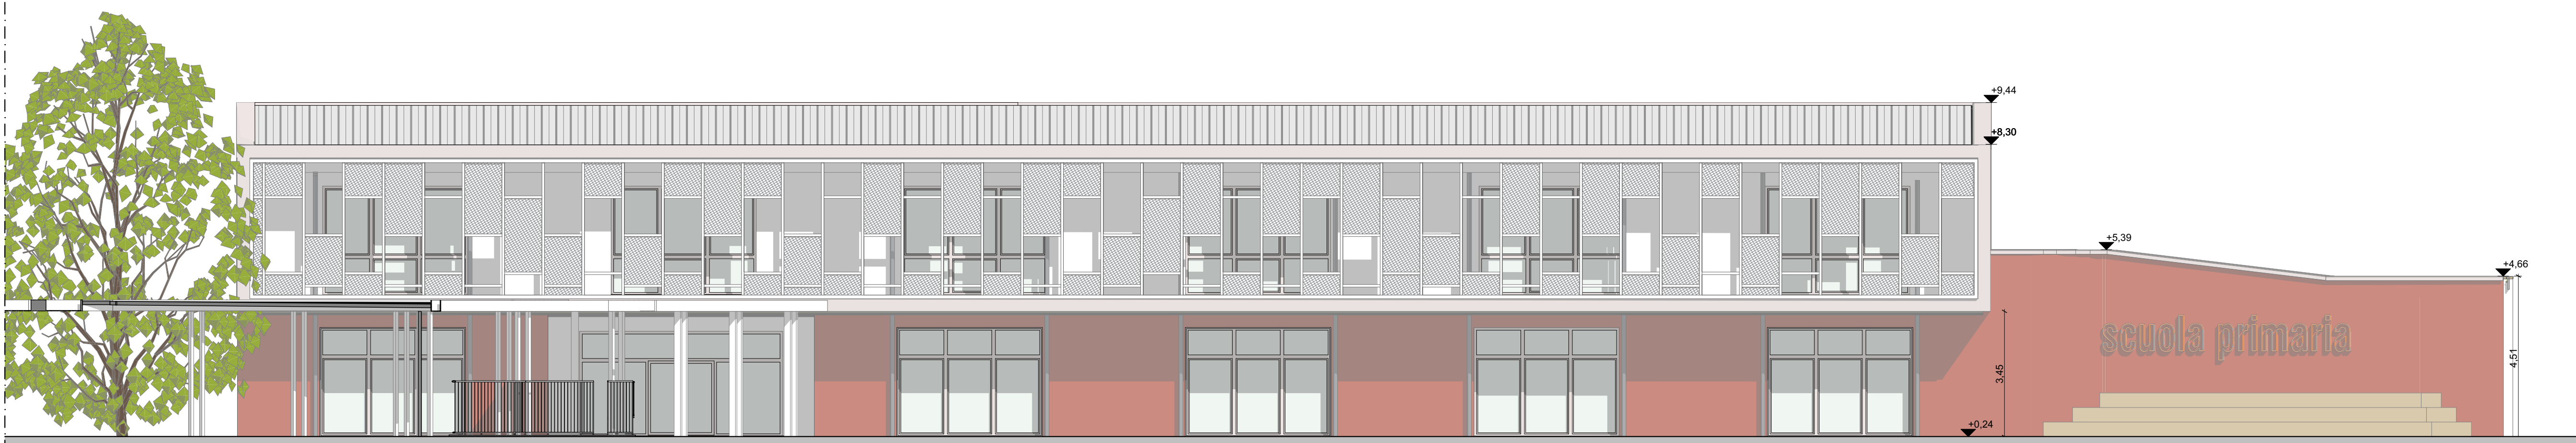


PROSPETTO SUD-EST

1:100




PROSPETTO NORD EST

1:100

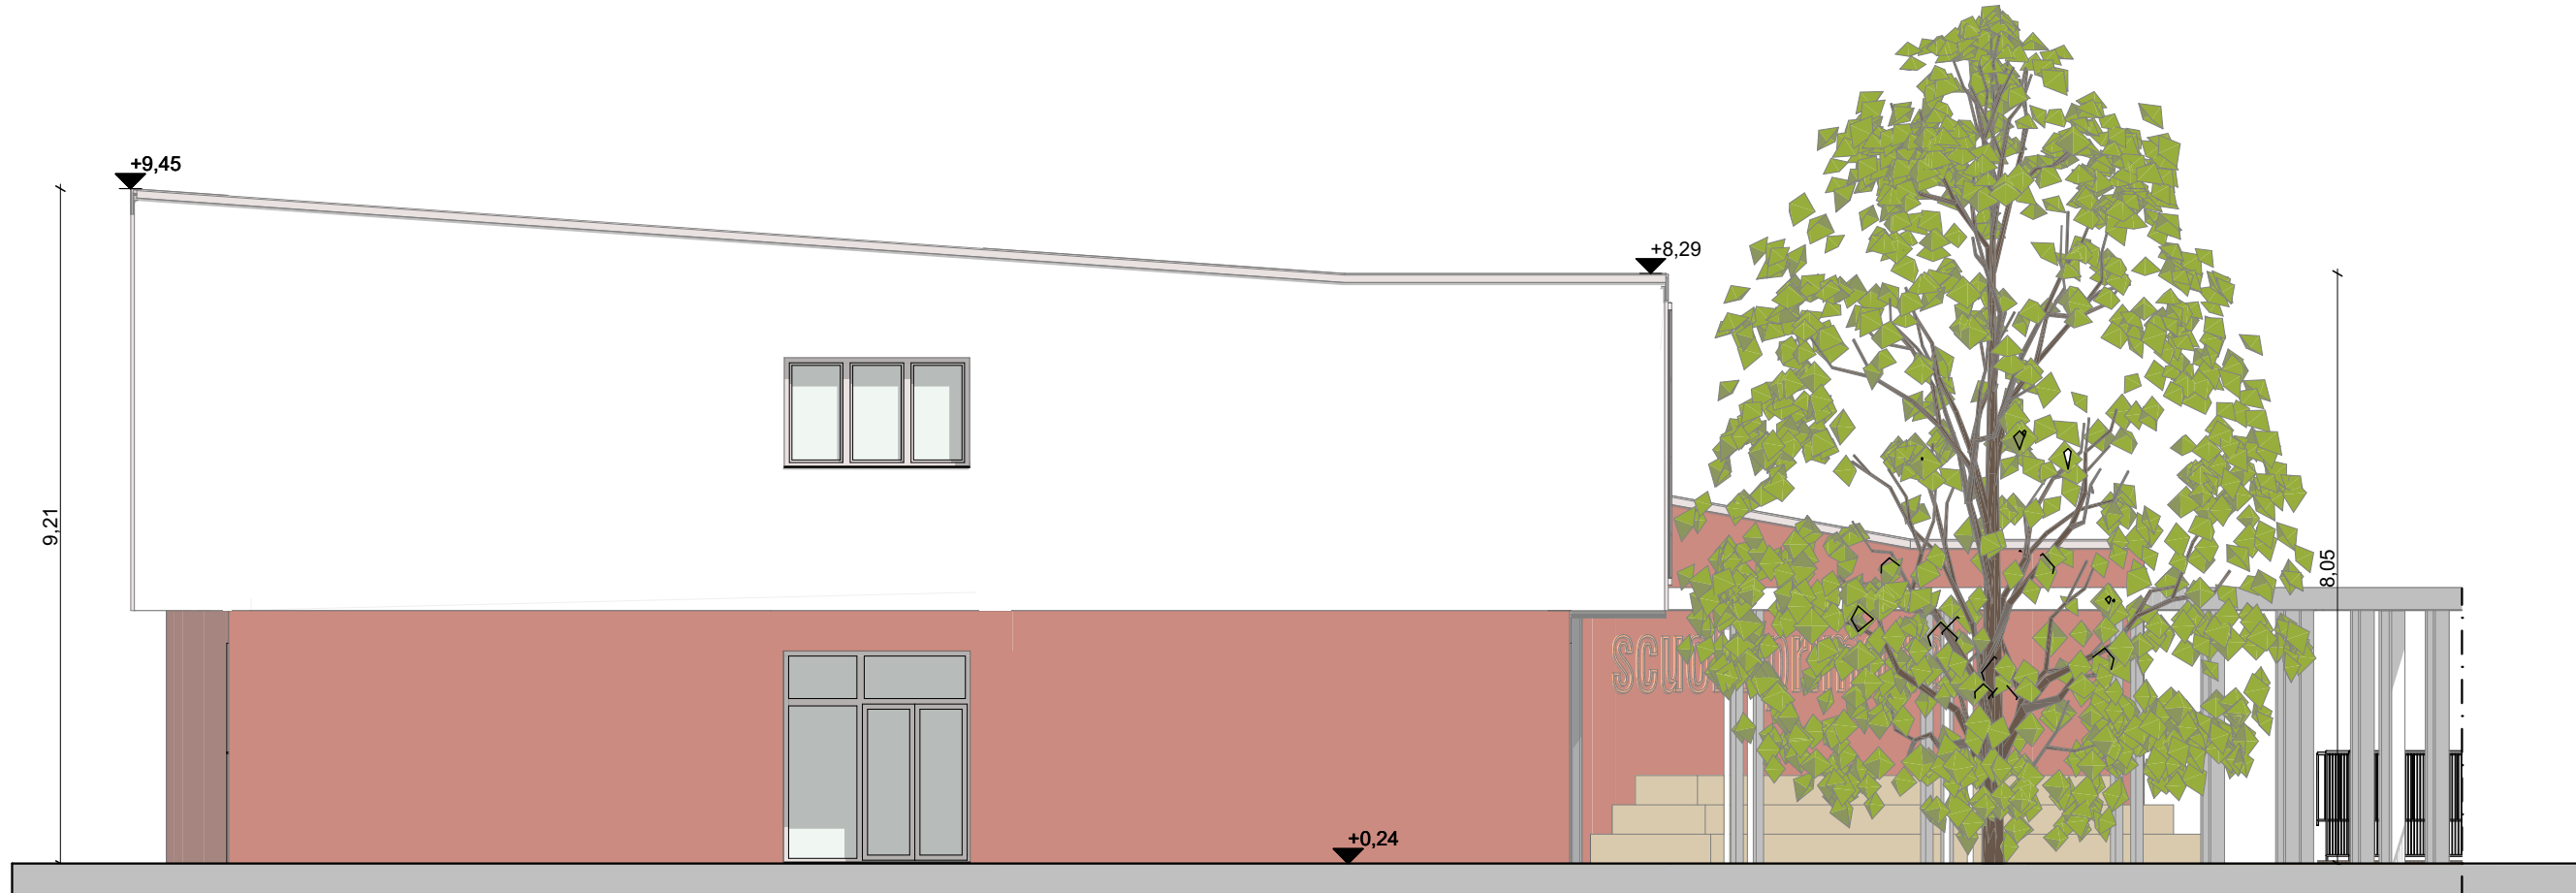

PROSPETTO SUD-OVEST

1:100

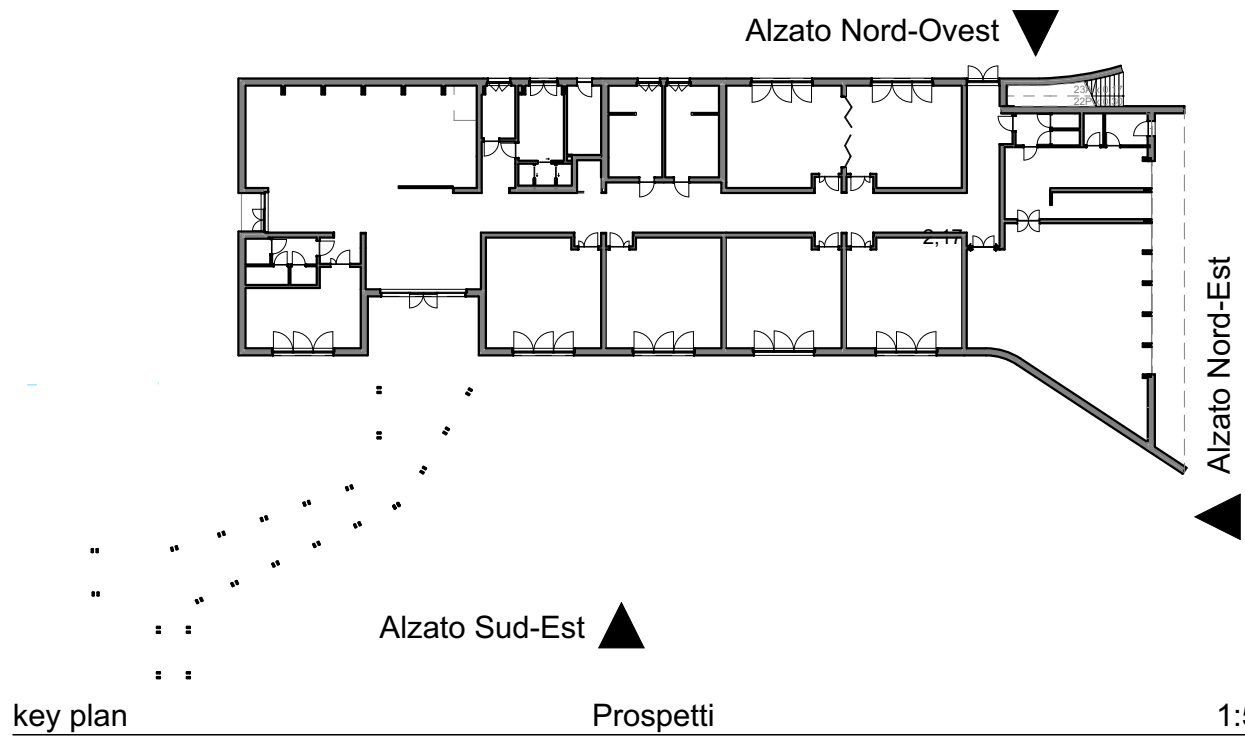

key plan

Prospetti

1:500

COMUNE DI EMPOLI
PROVINCIA DI FIRENZE

REALIZZAZIONE DELLA NUOVA SCUOLA PRIMARIA
IN VIA LIGURIA AD EMPOLI



PROGETTO FATTIBILITA' TECNICO ECONOMICA

ATI DI PROGETTAZIONE:

MANDATARIA

EUTECNE
architettura | ingegneria

Via A. Volta, 88
06135 - Perugia
T +39 075 32 761

Via Roma, 20/a
57034 Campo nell'Elba (LI)
Isola d'Elba
T/F +39 0565 977 589
office@eutecne.it
www.eutecne.it

RESPONSABILE DELLA PROGETTAZIONE
ING. FEDERICO FRAPPI

MANDANTI

F&M
ingegneria

Via Belvedere, 8-10
30035 Mirano (VE)

**SINERGIE**

Via G. Di Vittorio, 15
20017 Rho (MI)

COMMITTENTE:

**COMUNE DI
EMPOLI**
R.U.P. Ing. Roberta SCARDIGLI

Dott. Arch. Gaia ROSI CAPPELLANI
Dott. Arch. Luca FRAPPI
Dott. Geol. Armando GRAZI
Dott. Ing. Martina RICCI
Dott. Ing. Giulia BENEDETTI
Dott. Ing. Massimo FALCIGNELLI

Dott. Ing. Sandro FAVERO
Dott. Ing. Tommaso TASSI
Dott. Ing. Alessandro BONAVENTURA
Dott. Ing. Federico ZAGGIA
Dott. Ing. Paolo BINDI
Dott. Ing. Dario BANDI

TITOLO					ELAB.
SCUOLA PRIMARIA. PROSPETTI					A11A
CODICE COMMESSA C51F_A11A					SCALA 1:100, 1:500
REV.N	DATA	MOTIVO DELLA EMISSIONE	ESEGUITO	CONTROLLATO	APPROVATO
A	OTT. 2020	PROGETTO FATTIBILITA' TECNICO ECONOMICA	O. LORENZINI	F. ARDINO	F. FRAPPI