


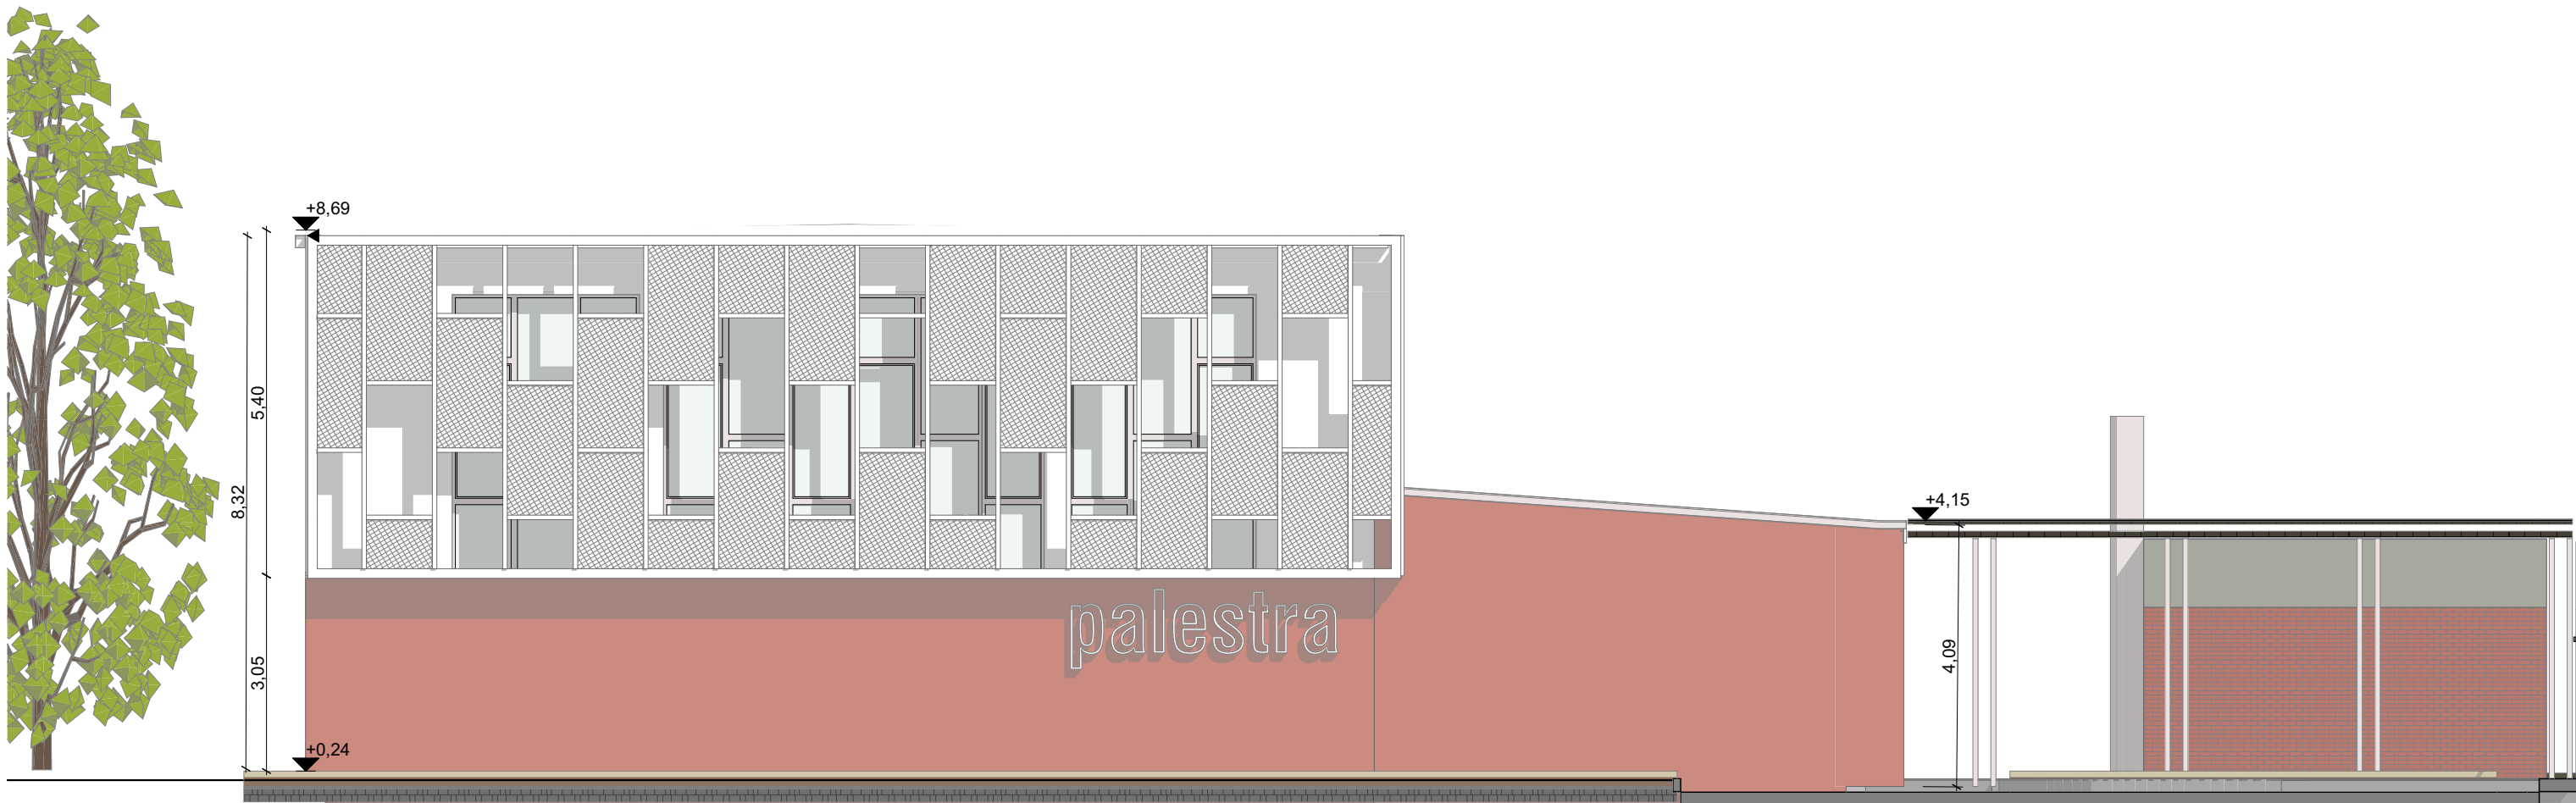


PROSPETTO SUD-OVEST1

1:100




PROSPETTO NORD EST1

1:100

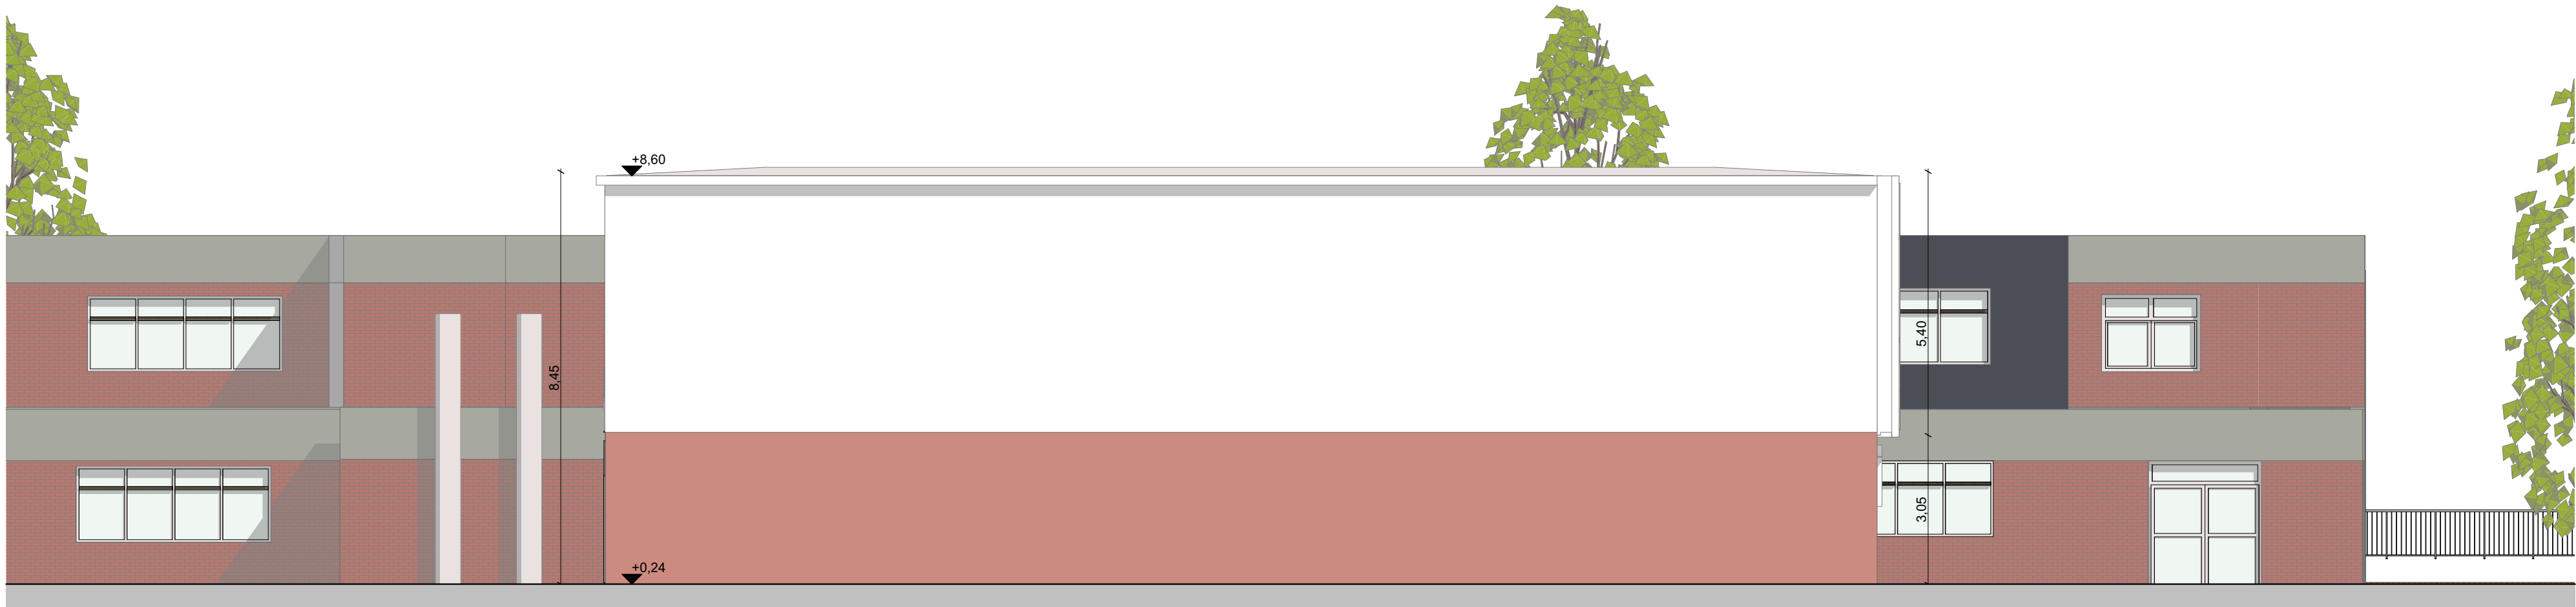


PROSPETTO NORD-OVEST_1

1:100

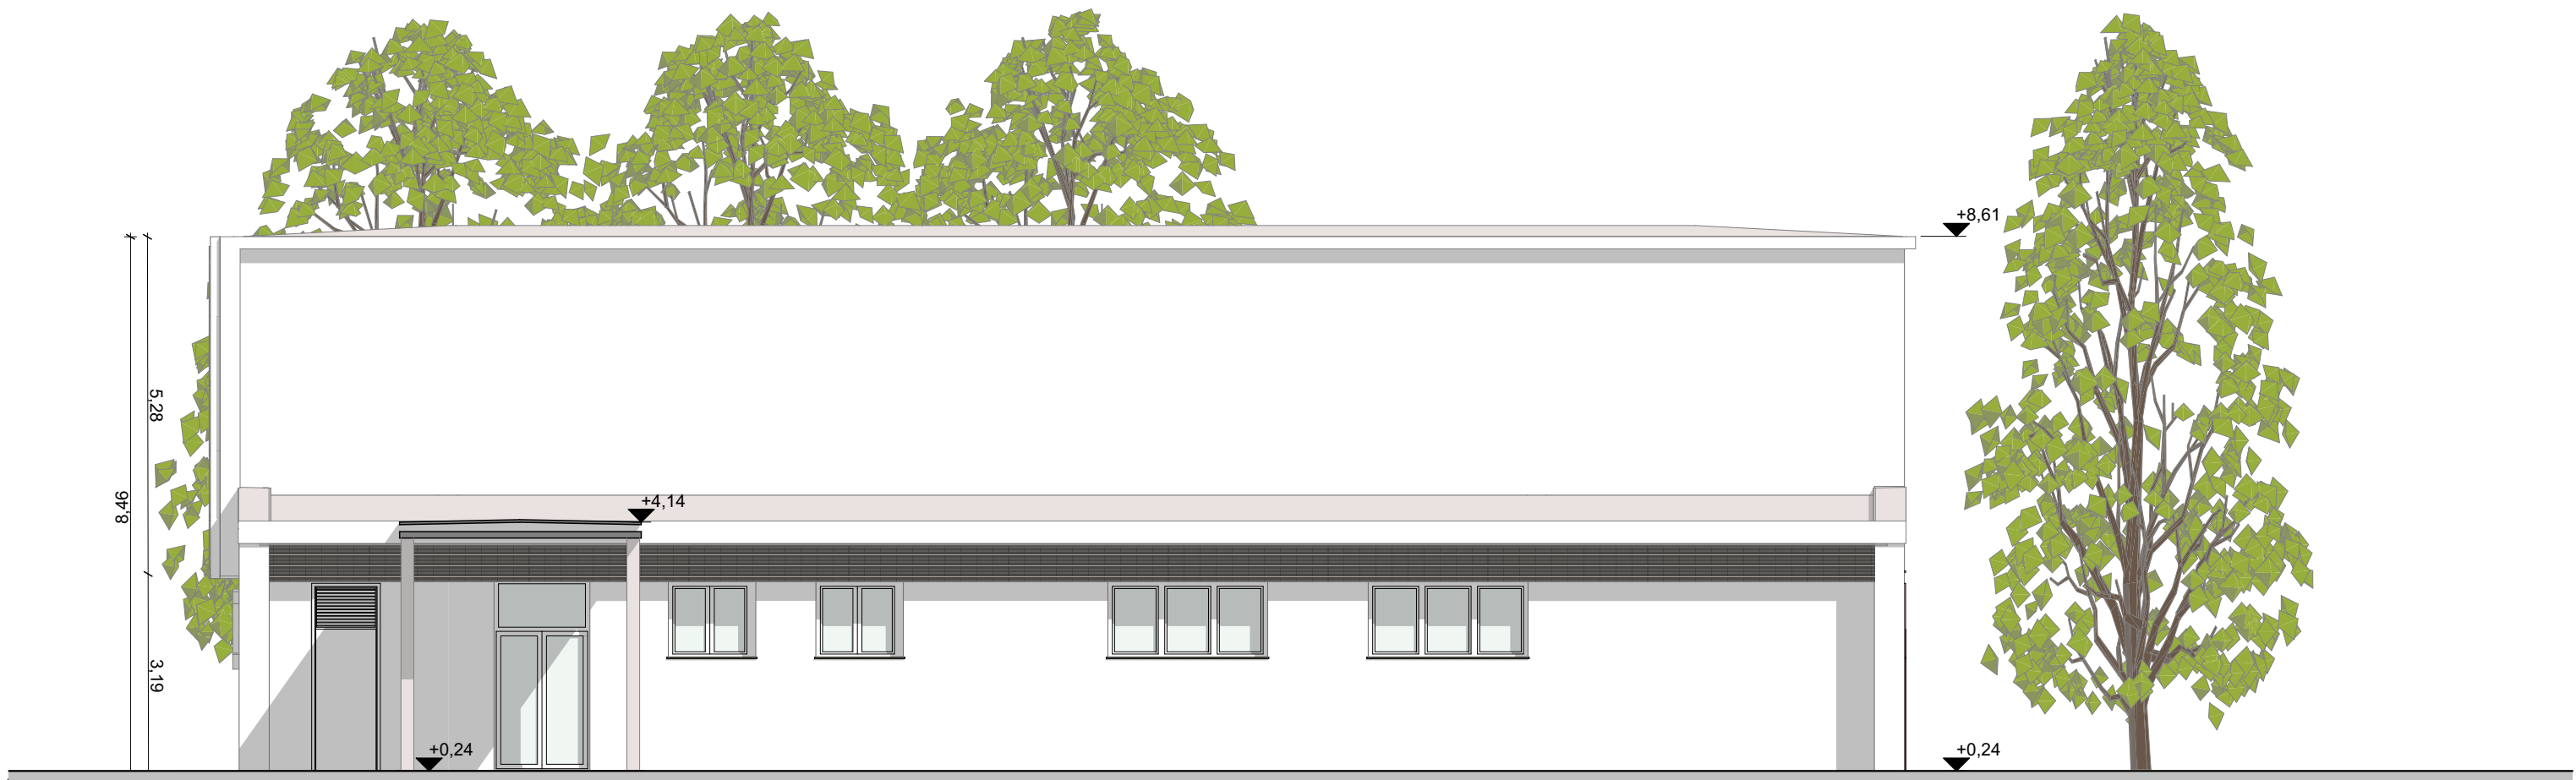

PROSPETTO SUD-EST1

1:100

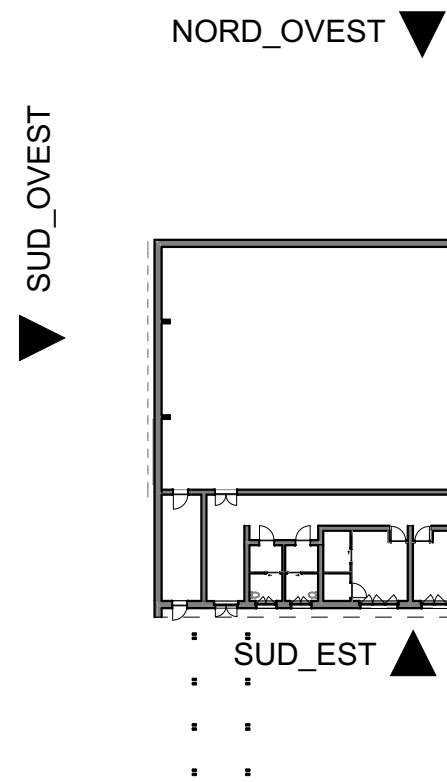

key plan

Prospetti

1:500

COMUNE DI EMPOLI PROVINCIA DI FIRENZE

REALIZZAZIONE DELLA NUOVA SCUOLA PRIMARIA IN VIA LIGURIA AD EMPOLI



PROGETTO FATTIBILITA' TECNICO ECOMONICA

ATI DI PROGETTAZIONE:		COMMITTENTE:	
MANDATARIA		MANDANTI	
EUTECNE architettura ingegneria		F&M ingegneria	
Via A. Volta, 89 06135 - Perugia T +39 075 32 761		Via Belvedere, 8-10 30035Mirano(VI)	
Via Roma, 20/a 57034 - Campo nell'Elba (LI) Isola d'Elba T/F +39 0565 977 589 office@eutecne.it www.eutecne.it		SINERGIE Via G. Di Vittorio, 15 20017 - Rho (MI)	
RESPONSABILE DELLA PROGETTAZIONE ING. FEDERICO FRAPPI		 COMUNE DI EMPOLI R.U.P. Ing. Roberta SCARDIGLI	
GRUPPO DI PROGETTAZIONE			
Dott. Ing. Francesco ARDINO Dott. Arch. Olimpia LORENZINI Ing. Sonia ANTONELLI Dott. Ing. Noemi BRIGANTI Dott. Ing. Luca DELL'AVERSANO Dott. Arch. Debora PALUMMO		Dott. Arch. Gaia ROSI CAPELLANI Dott. Arch. Luca FRAPPI Dott. Geol. Armando GRAZI Dott. Ing. Martina RICCI Dott. Ing. Giulia BENEDETTI Dott. Ing. Massimo FALCINELLI	
		Dott. Ing. Sandro FAVERO Dott. Ing. Tommaso TASSI Dott. Ing. Alessandro BONAVENTURA Dott. Ing. Federico ZAGGIA Dott. Ing. Paolo BINDI Dott. Ing. Dario BANDI	

TITOLO					ELAB.
PALESTRA PROSPETTI					A12A
CODICE COMMESSA C51F_A12A					SCALA 1:100, 1:500
REV.N	DATA	MOTIVO DELLA EMISSIONE	ESEGUITO	CONTROLLATO	APPROVATO
A	OTT. 2020	PROGETTO FATTIBILITA' TECNICO ECONOMICA	O.LORENZINI	F.ARDINO	F.FRAPPI