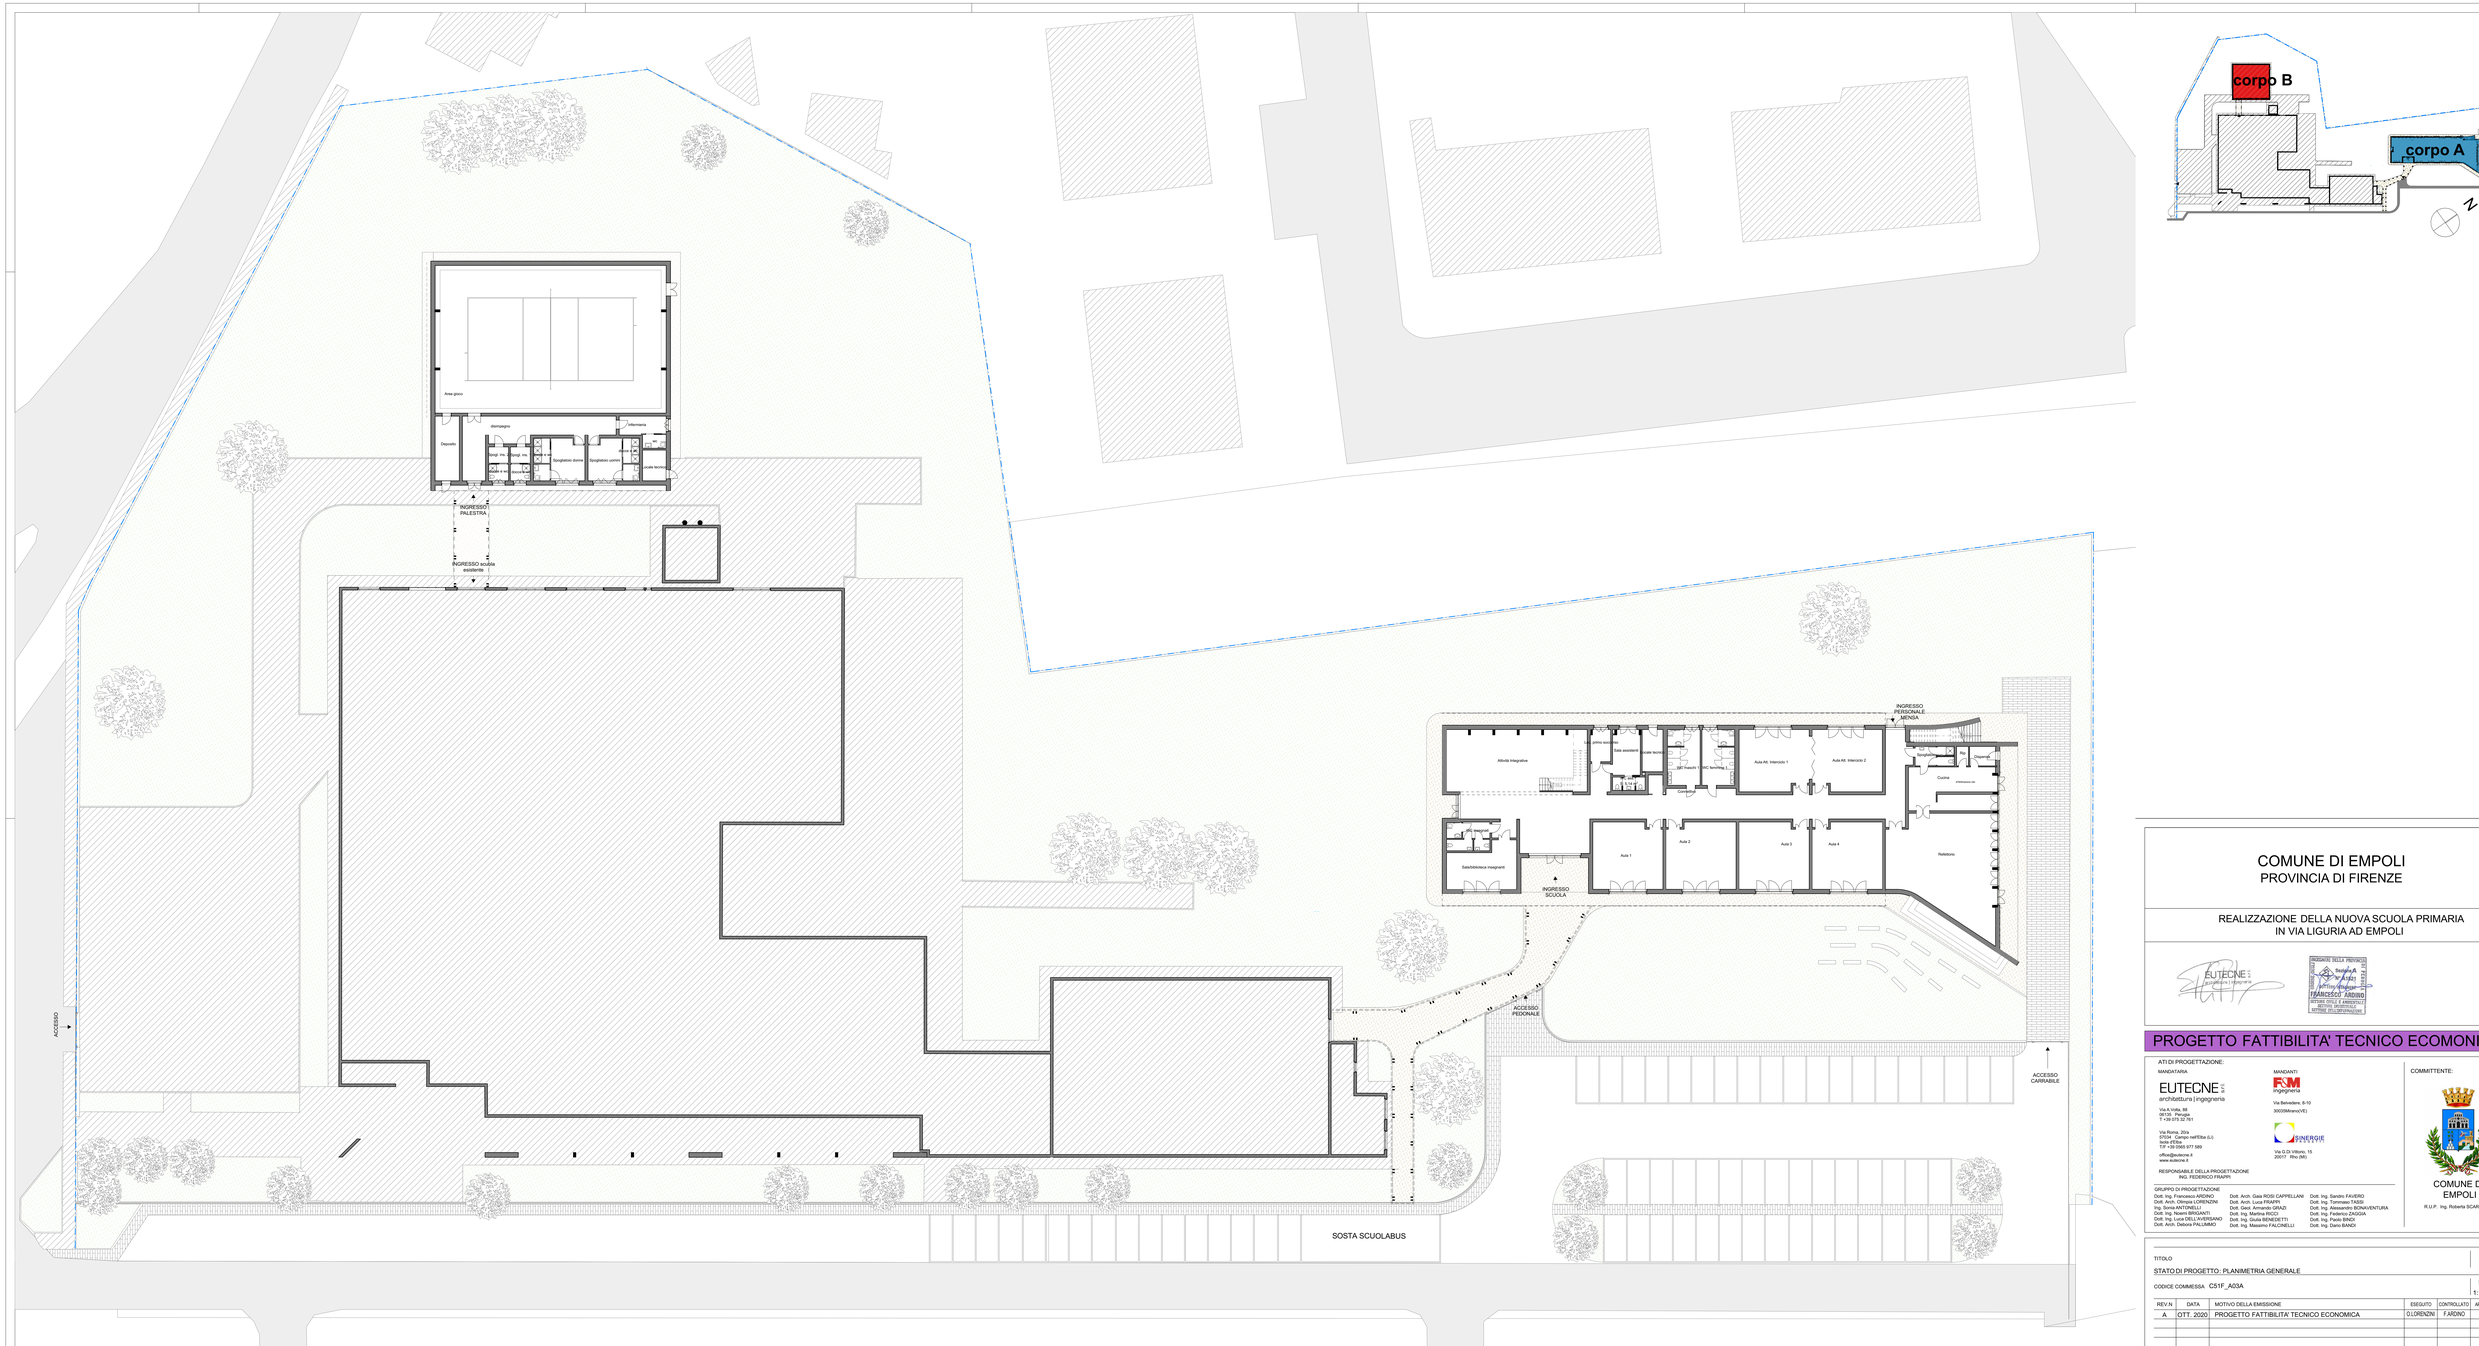

COMUNE DI EMPOLI
PROVINCIA DI FIRENZE

REALIZZAZIONE DELLA NUOVA SCUOLA PRIMARIA
IN VIA LIGURIA AD EMPOLI

PROGETTO FATTIBILITA' TECNICO ECOMONICA

ATI DI PROGETTAZIONE:

MANDATARIA
EUTECNE S.r.l.
architettura | ingegneria
Via A.Volta, 86
06135 Perugia
T +39 075 32 761

Via Roma, 20/a
57034 Campo nell'Elba (LI)
Isola d'Elba
T/F +39 0565 977 589

office@eutecne.it
www.eutecne.it

RESPONSABILE DELLA PROGETTAZIONE
ING. FEDERICO FRAPPI

MANDANTI
FSM ingegneria
Via Belvedere, 9-10
30039Mirano(VE)

SINERGIE S.r.l.
Via G.Di Vittorio, 15
20017 Rho (MI)

GRUPPO DI PROGETTAZIONE
Dott. Ing. Francesco ARDINO
Dott. Ing. Tiziano LANDONI
Ing. Sonia ANTONELLI
Dott. Ing. Noemi BRIGANTI
Dott. Ing. Luca DELL'AVERSANO
Dott. Arch. Debora PALUMBO
Dott. Arch. Gaia ROSI CAPPELLANI
Dott. Arch. Luca FRAPPI
Dott. Geol. Armando GRAZI
Dott. Ing. Martina RICCI
Dott. Ing. Giulia BENEDETTI
Dott. Ing. Massimo FALCINELLI
Dott. Ing. Sandro FAVERO
Dott. Ing. Tommaso TASSI
Dott. Ing. Alessandro BONAVENTURA
Dott. Ing. Federico ZAGGIA
Dott. Ing. Paolo BINDI
Dott. Ing. Dario BANDI

COMMITTENTE:

COMUNE DI EMPOLI
R.U.P. Ing. Roberta SCARDIGLI

TITOLO
STATO DI PROGETTO: PLANIMETRIA GENERALE

ELAB. A03A

CODICE COMMESSA C51F_A03A

SCALA 1:1278,21

REV.N	DATA	MOTIVO DELLA EMISSIONE	ESEGUITO	CONTROLLATO	APPROVATO
A	OTT. 2020	PROGETTO FATTIBILITA' TECNICO ECONOMICA	G.LORENZINI	F.ARDINO	F.FRAPPI