

# COMUNE DI EMPOLI

PROGETTO DI FATTIBILITA' DELLE OPERE PER LA  
MANUTENZIONE STRAORDINARIA DEL CIMITERO DEI CAPPUCCINI.

## **SECONDO STRALCIO FUNZIONALE**


**Dott. Arch. LORENZO MELANI**

-----


STUDIO DI ARCHITETTURA

**EMPOLI** Via Cavour n°47 - **Tel. e Fax** (0571) 78.698

**e-mail** melanilorenzo@tiscali.it

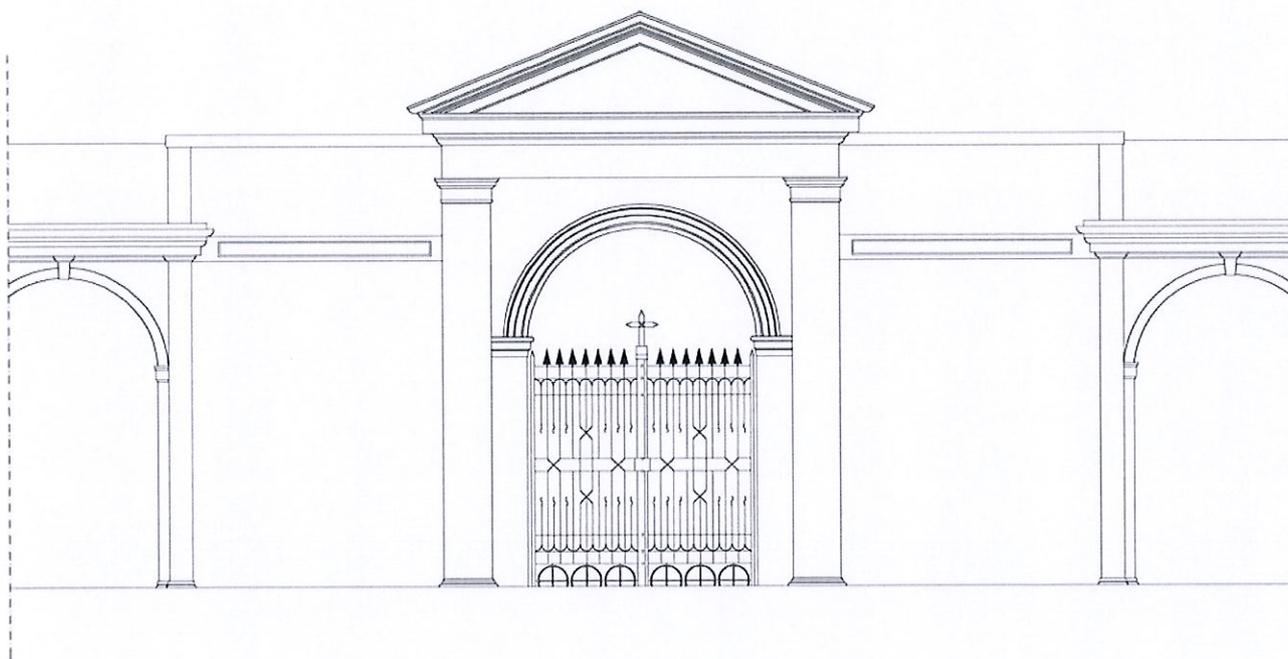

**DOCUMENTAZIONE FOTOGRAFICA**

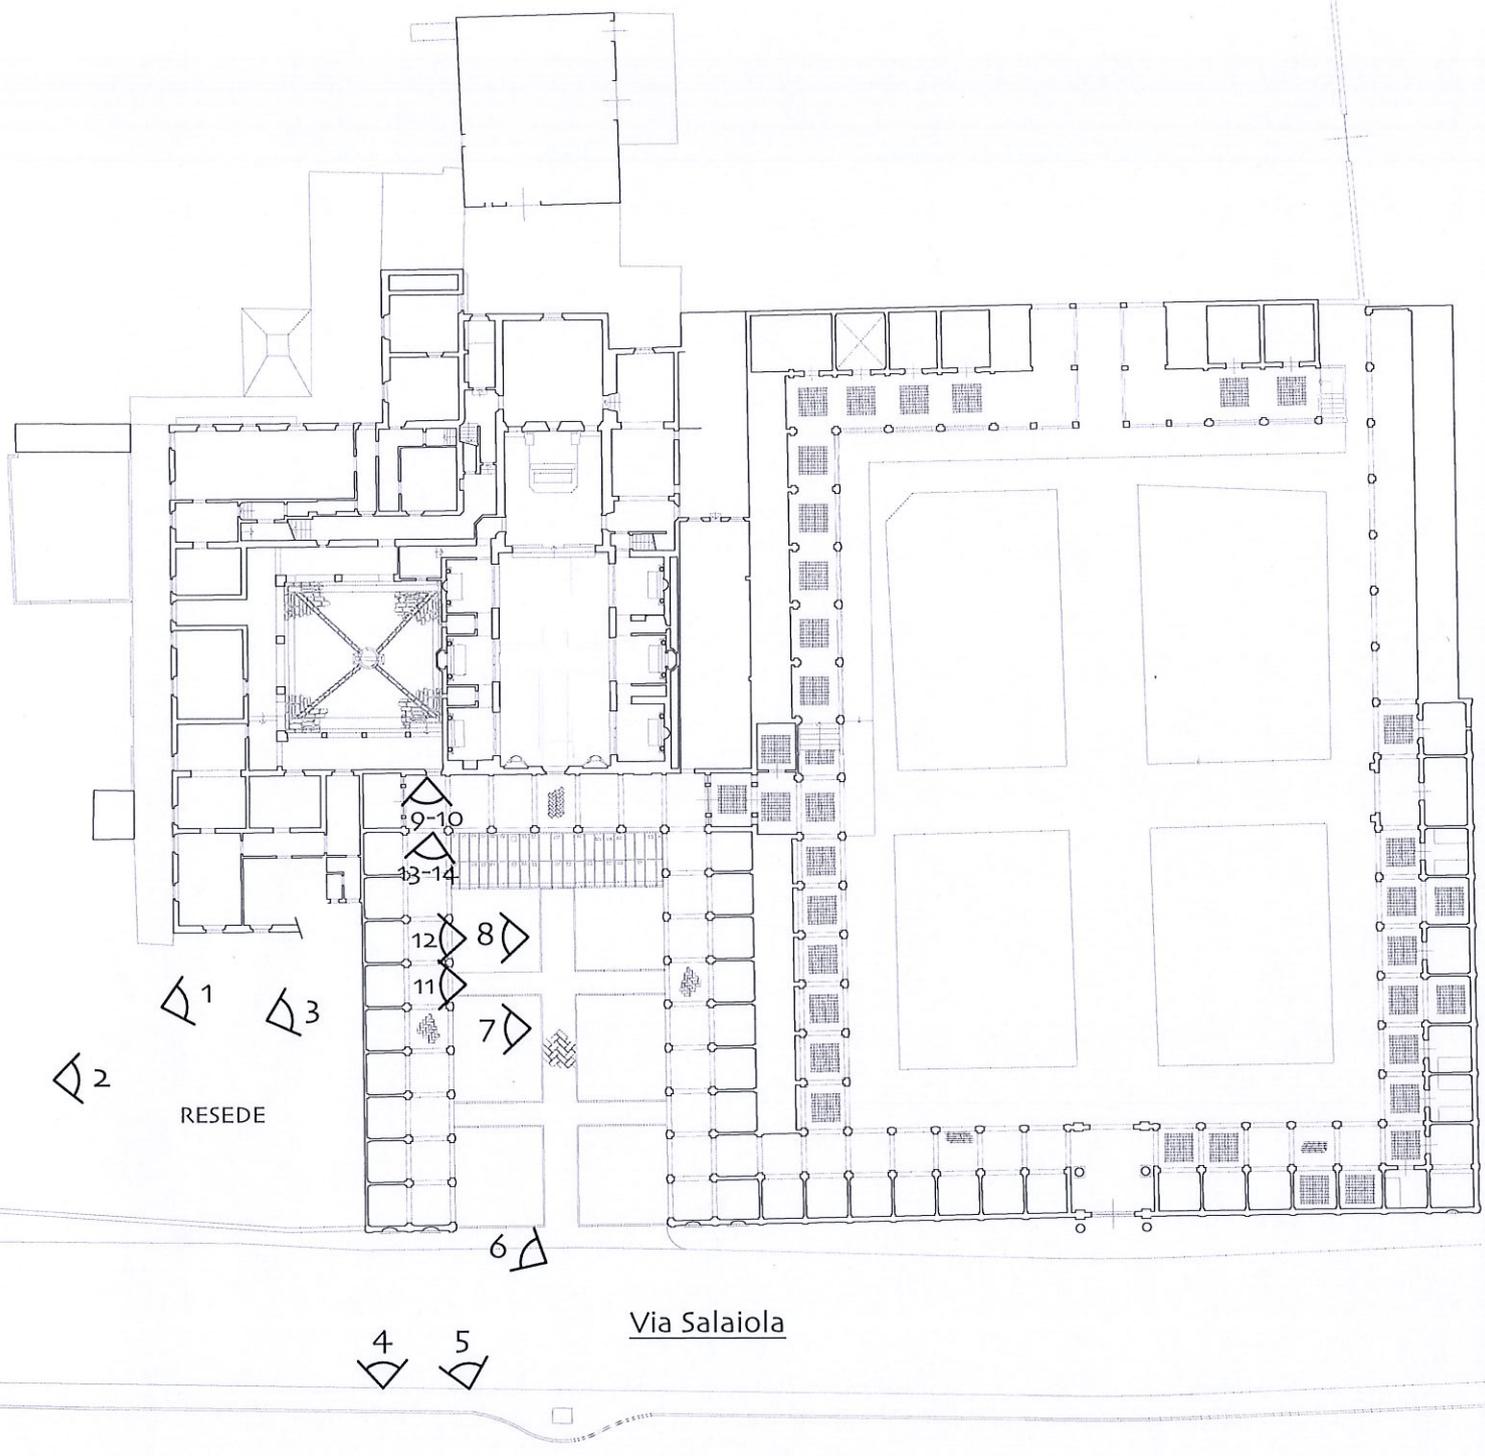

RESEDE

Via Salaiola

PLANIMETRIA (scala 1:500)  
con l'indicazione dei punti di ripresa fotografica  
ZONA n° 1



**DESCRIZIONE FOTO:** FOTO ZONA n° 1.

**FOTO N° 1/2**

**OGGETTO:** PROGETTO DI FATTIBILITA' delle opere per la  
"Manutenzione straordinaria" del Cimitero dei Cappuccini,  
sito in Via Salaiola nel Comune di EMPOLI. SECONDO STRALCIO FUNZ.

**DATA:** maggio 2020

**LOCALITA':** EMPOLI, Via Salaiola.

**PROPRIETA':** COMUNE DI EMPOLI.



**DESCRIZIONE FOTO:** FOTO ZONA n° 1.

**FOTO N° 3/4**

**OGGETTO:** PROGETTO DI FATTIBILITA' delle opere per la  
"Manutenzione straordinaria" del Cimitero dei Cappuccini,  
sito in Via Salaiola nel Comune di EMPOLI.

**DATA:** maggio 2020

**SECONDO STRALCIO FUNZ.**

**LOCALITA':** EMPOLI, Via Salaiola.

**PROPRIETA':** COMUNE DI EMPOLI.



**DESCRIZIONE FOTO:** FOTO ZONA n° 1.

**FOTO N° 5/6**

**OGGETTO:** PROGETTO DI FATTIBILITA' delle opere per la  
"Manutenzione straordinaria" del Cimitero dei Cappuccini,  
sito in Via Salaiola nel Comune di EMPOLI.

**DATA:** maggio 2020

**SECONDO STRALCIO FUNZ.**

**LOCALITA':** EMPOLI, Via Salaiola.

**PROPRIETA':** COMUNE DI EMPOLI.



**DESCRIZIONE FOTO:** FOTO ZONA n° 1.


**FOTO N° 7/8**

**OGGETTO:** PROGETTO DI FATTIBILITA' delle opere per la  
"Manutenzione straordinaria" del Cimitero dei Cappuccini,  
sito in Via Salaiola nel Comune di EMPOLI. SECONDO STRALCIO FUNZ.

**DATA:** maggio 2020

**LOCALITA':** EMPOLI, Via Salaiola.

**PROPRIETA':** COMUNE DI EMPOLI.

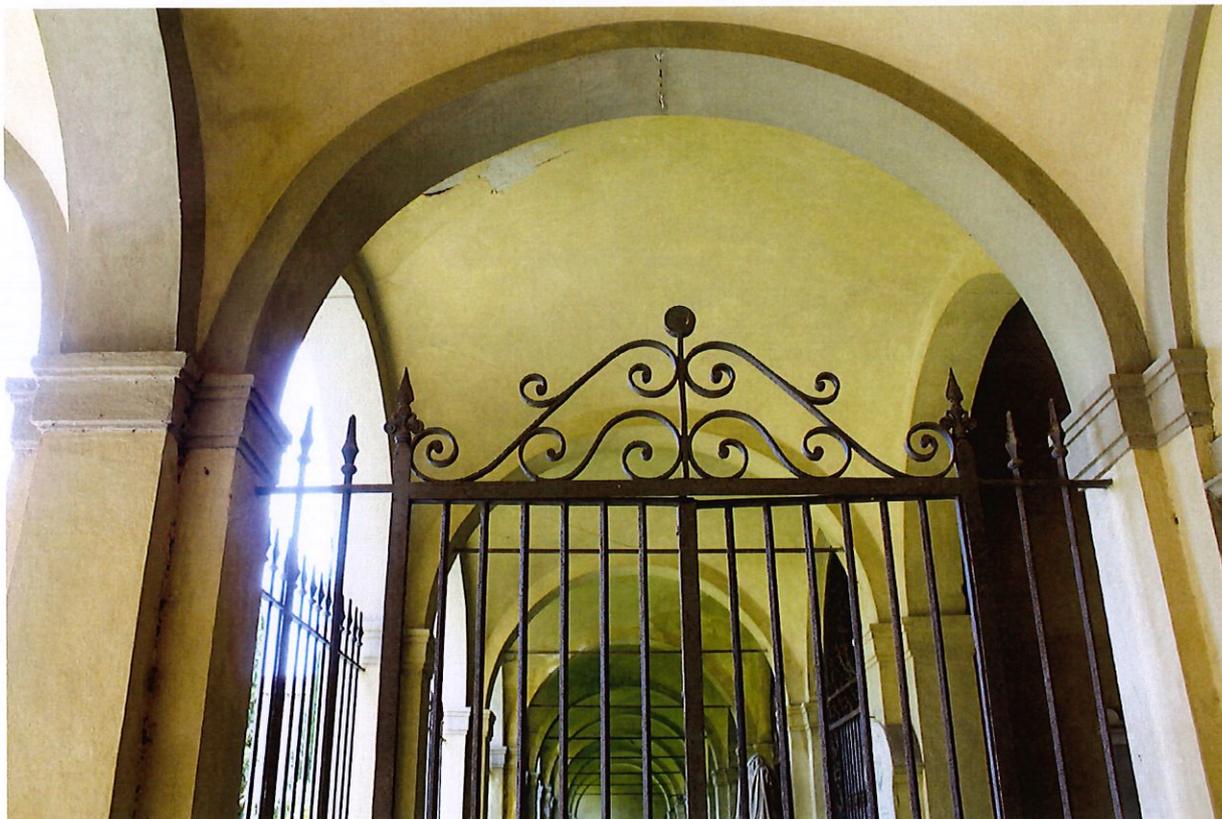

**DESCRIZIONE FOTO:** FOTO ZONA n° 1.

**FOTO N° 9/10**

**OGGETTO:** PROGETTO DI FATTIBILITA' delle opere per la  
"Manutenzione straordinaria" del Cimitero dei Cappuccini,  
sito in Via Salaiola nel Comune di EMPOLI. SECONDO STRALCIO FUNZ.

**DATA:** maggio 2020

**LOCALITA':** EMPOLI, Via Salaiola.

**PROPRIETA':** COMUNE DI EMPOLI.



**DESCRIZIONE FOTO:** FOTO ZONA n° 1.

**FOTO N° 11/12**

**OGGETTO:** PROGETTO DI FATTIBILITA' delle opere per la  
"Manutenzione straordinaria" del Cimitero dei Cappuccini,  
sito in Via Salaiola nel Comune di EMPOLI.

**DATA:** maggio 2020

**SECONDO STRALCIO FUNZ.**

**LOCALITA':** EMPOLI, Via Salaiola.

**PROPRIETA':** COMUNE DI EMPOLI.



**DESCRIZIONE FOTO:** FOTO ZONA n° 1.


**FOTO N° 13/14**

**OGGETTO:** PROGETTO DI FATTIBILITA' delle opere per la  
"Manutenzione straordinaria" del Cimitero dei Cappuccini,  
sito in Via Salaiola nel Comune di EMPOLI. SECONDO STRALCIO FUNZ.

**DATA:** maggio 2020

**LOCALITA':** EMPOLI, Via Salaiola.

**PROPRIETA':** COMUNE DI EMPOLI.

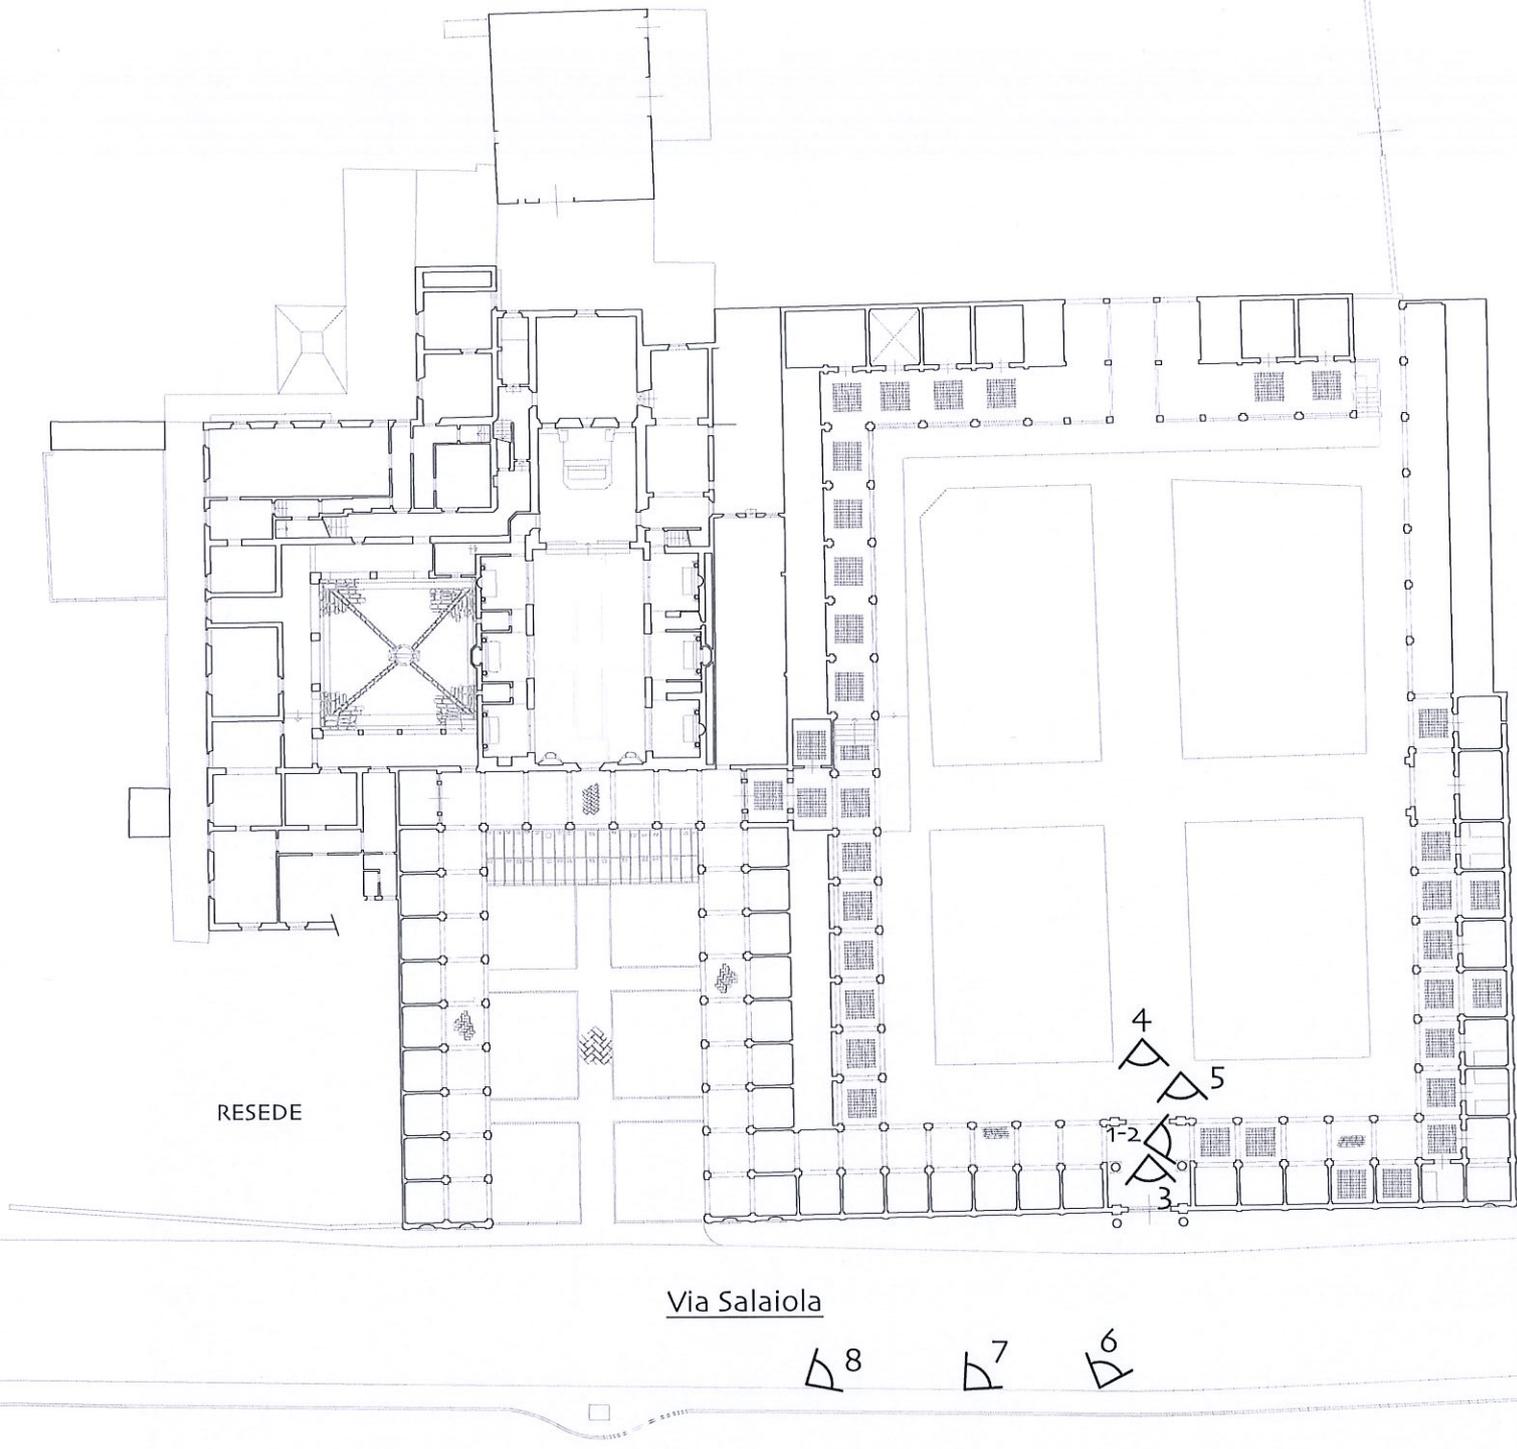

RESEDE

Via Salaiola

PLANIMETRIA (scala 1:500)  
con l'indicazione dei punti di ripresa fotografica  
ZONA n° 4



**DESCRIZIONE FOTO:** FOTO ZONA n° 4.

**FOTO N° 1/2**

**OGGETTO:** PROGETTO DI FATTIBILITA' delle opere per la  
"Manutenzione straordinaria" del Cimitero dei Cappuccini,  
sito in Via Salaiola nel Comune di EMPOLI.

**DATA:** maggio 2020

**SECONDO STRALCIO FUNZ.**

**LOCALITA':** EMPOLI, Via Salaiola.

**PROPRIETA':** COMUNE DI EMPOLI.



**DESCRIZIONE FOTO:** FOTO ZONA n° 4.

**FOTO N°** 3/4

**OGGETTO:** PROGETTO DI FATTIBILITA' delle opere per la  
"Manutenzione straordinaria" del Cimitero dei Cappuccini,  
sito in Via Salaiola nel Comune di EMPOLI.

**DATA:** maggio 2020

**SECONDO STRALCIO FUNZ.**

**LOCALITA':** EMPOLI, Via Salaiola.

**PROPRIETA':** COMUNE DI EMPOLI.



**DESCRIZIONE FOTO:** FOTO ZONA n° 4.

**FOTO N° 5/6**

**OGGETTO:** PROGETTO DI FATTIBILITA' delle opere per la  
"Manutenzione straordinaria" del Cimitero dei Cappuccini,  
sito in Via Salaiola nel Comune di EMPOLI. SECONDO STRALCIO FUNZ.

**DATA:** maggio 2020

**LOCALITA':** EMPOLI, Via Salaiola.

**PROPRIETA':** COMUNE DI EMPOLI.



**DESCRIZIONE FOTO:** FOTO ZONA n° 4.

**FOTO N° 7/8**


**OGGETTO:** PROGETTO DI FATTIBILITA' delle opere per la  
"Manutenzione straordinaria" del Cimitero dei Cappuccini,  
sito in Via Salaiola nel Comune di EMPOLI.

**DATA:** maggio 2020

**SECONDO STRALCIO FUNZ.**

**LOCALITA':** EMPOLI, Via Salaiola.

**PROPRIETA':** COMUNE DI EMPOLI.

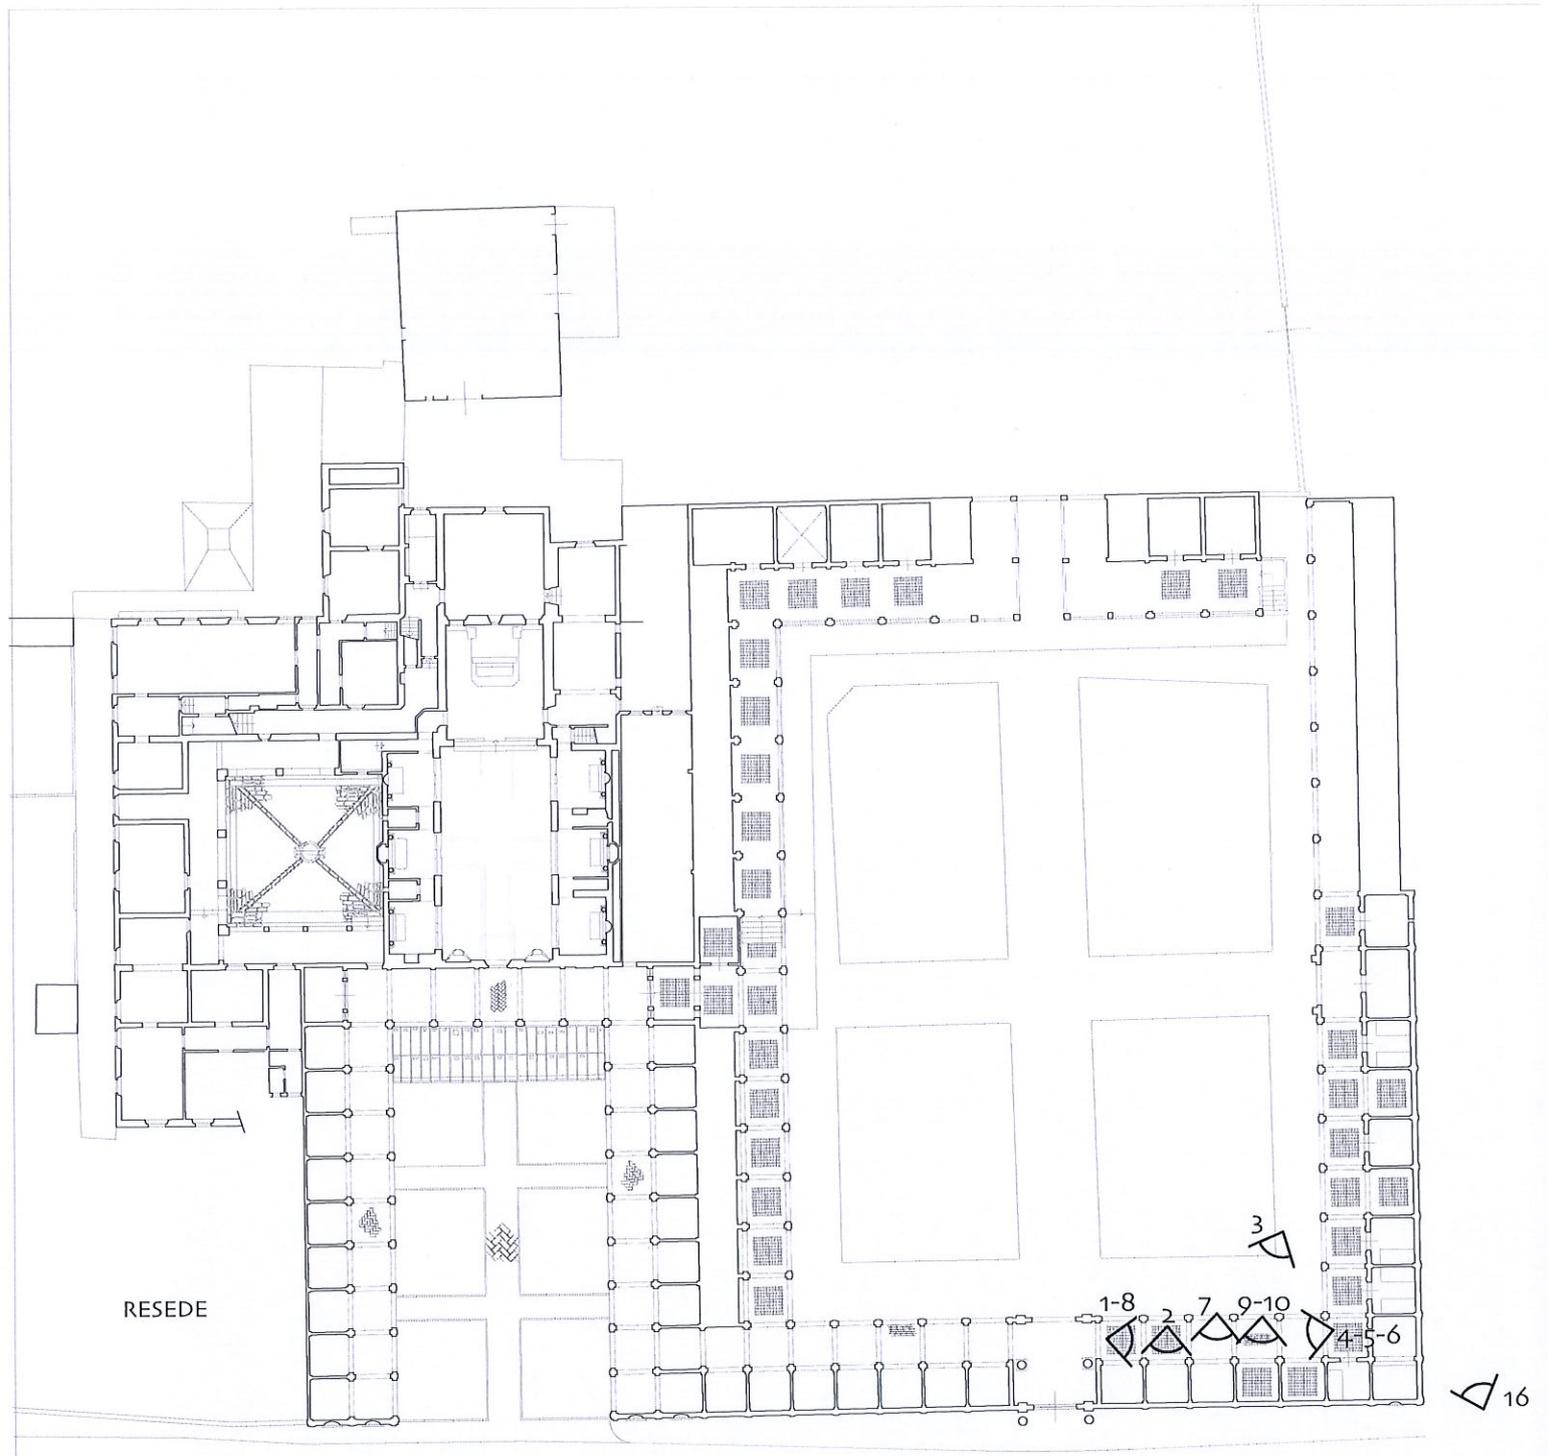

RESEDE

Via Salaiola

PLANIMETRIA (scala 1:500)  
con l'indicazione dei punti di ripresa fotografica  
ZONA n° 5 e 6



**DESCRIZIONE FOTO:** FOTO ZONE n° 5 e 6.

**FOTO N° 1/2**

**OGGETTO:** PROGETTO DI FATTIBILITA' delle opere per la  
"Manutenzione straordinaria" del Cimitero dei Cappuccini,  
sito in Via Salaiola nel Comune di EMPOLI.

**DATA:** maggio 2020

**SECONDO STRALCIO FUNZ.**

**LOCALITA':** EMPOLI, Via Salaiola.

**PROPRIETA':** COMUNE DI EMPOLI.



**DESCRIZIONE FOTO:** FOTO ZONE n° 5 e 6.

**FOTO N° 3/4**

**OGGETTO:** PROGETTO DI FATTIBILITA' delle opere per la  
"Manutenzione straordinaria" del Cimitero dei Cappuccini,  
sito in Via Salaiola nel Comune di EMPOLI.

**DATA:** maggio 2020

**SECONDO STRALCIO FUNZ.**

**LOCALITA':** EMPOLI, Via Salaiola.

**PROPRIETA':** COMUNE DI EMPOLI.



**DESCRIZIONE FOTO:** FOTO ZONE n° 5 e 6.


**FOTO N° 5/6**

**OGGETTO:** PROGETTO DI FATTIBILITA' delle opere per la  
"Manutenzione straordinaria" del Cimitero dei Cappuccini,  
sito in Via Salaiola nel Comune di EMPOLI. SECONDO STRALCIO FUNZ.

**DATA:** maggio 2020

**LOCALITA':** EMPOLI, Via Salaiola.

**PROPRIETA':** COMUNE DI EMPOLI.

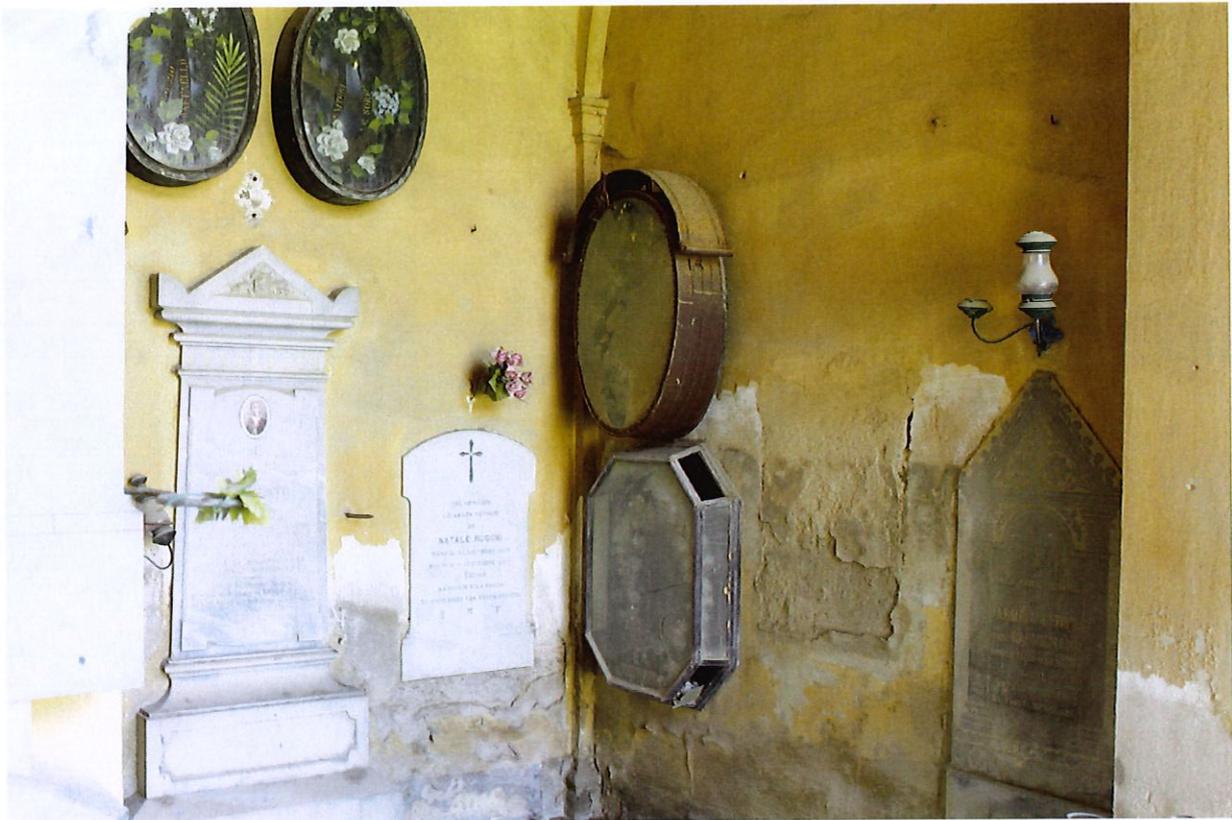

**DESCRIZIONE FOTO:** FOTO ZONE n° 5 e 6.

**FOTO N° 7/8**

**OGGETTO:** PROGETTO DI FATTIBILITA' delle opere per la  
"Manutenzione straordinaria" del Cimitero dei Cappuccini,  
sito in Via Salaiola nel Comune di EMPOLI. SECONDO STRALCIO FUNZ.

**DATA:** maggio 2020

**LOCALITA':** EMPOLI, Via Salaiola.

**PROPRIETA':** COMUNE DI EMPOLI.



**DESCRIZIONE FOTO:** FOTO ZONE n° 5 e 6.

**FOTO N° 9/10**

**OGGETTO:** PROGETTO DI FATTIBILITA' delle opere per la  
"Manutenzione straordinaria" del Cimitero dei Cappuccini,  
sito in Via Salaiola nel Comune di EMPOLI.

**DATA:** maggio 2020

**SECONDO STRALCIO FUNZ.**

**LOCALITA':** EMPOLI, Via Salaiola.

**PROPRIETA':** COMUNE DI EMPOLI.



**DESCRIZIONE FOTO:** FOTO ZONE n° 5 e 6.

**FOTO N° 11/12**

**OGGETTO:** PROGETTO DI FATTIBILITA' delle opere per la  
"Manutenzione straordinaria" del Cimitero dei Cappuccini,  
sito in Via Salaiola nel Comune di EMPOLI. SECONDO STRALCIO FUNZ.

**DATA:** maggio 2020

**LOCALITA':** EMPOLI, Via Salaiola.

**PROPRIETA':** COMUNE DI EMPOLI.



**DESCRIZIONE FOTO:** FOTO ZONE n° 5 e 6.

**FOTO N° 13/14**

**OGGETTO:** PROGETTO DI FATTIBILITA' delle opere per la  
"Manutenzione straordinaria" del Cimitero dei Cappuccini,  
sito in Via Salaiola nel Comune di EMPOLI.

**DATA:** maggio 2020

**SECONDO STRALCIO FUNZ.**

**LOCALITA':** EMPOLI, Via Salaiola.

**PROPRIETA':** COMUNE DI EMPOLI.



**DESCRIZIONE FOTO:** FOTO ZONE n° 5 e 6.

**FOTO N° 15/16**


**OGGETTO:** PROGETTO DI FATTIBILITA' delle opere per la  
"Manutenzione straordinaria" del Cimitero dei Cappuccini,  
sito in Via Salaiola nel Comune di EMPOLI.

**DATA:** maggio 2020



**SECONDO STRALCIO FUNZ.**

**LOCALITA':** EMPOLI, Via Salaiola.

**PROPRIETA':** COMUNE DI EMPOLI.

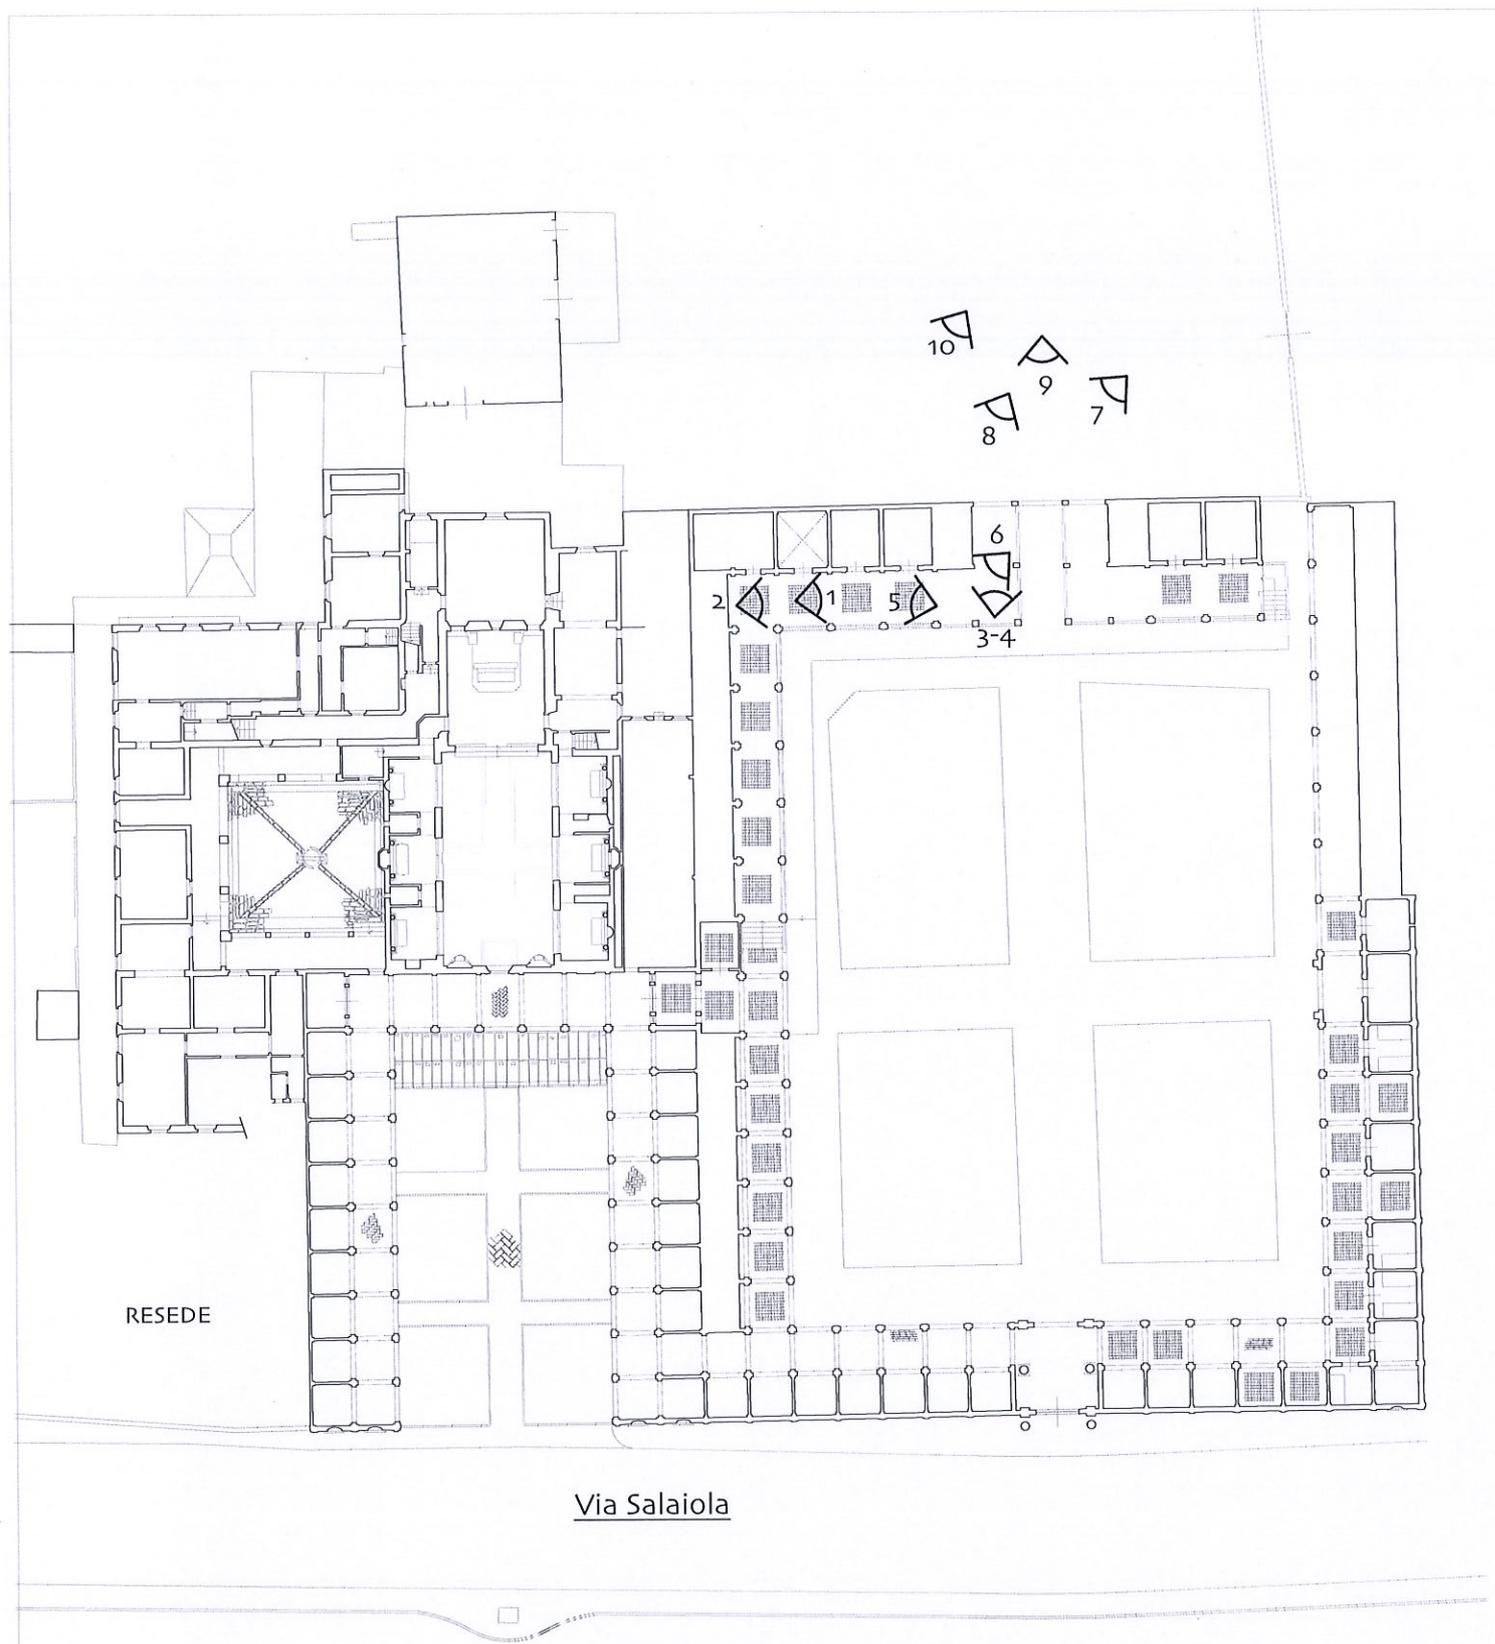

PLANIMETRIA (scala 1:500)  
con l'indicazione dei punti di ripresa fotografica  
ZONA n° 9

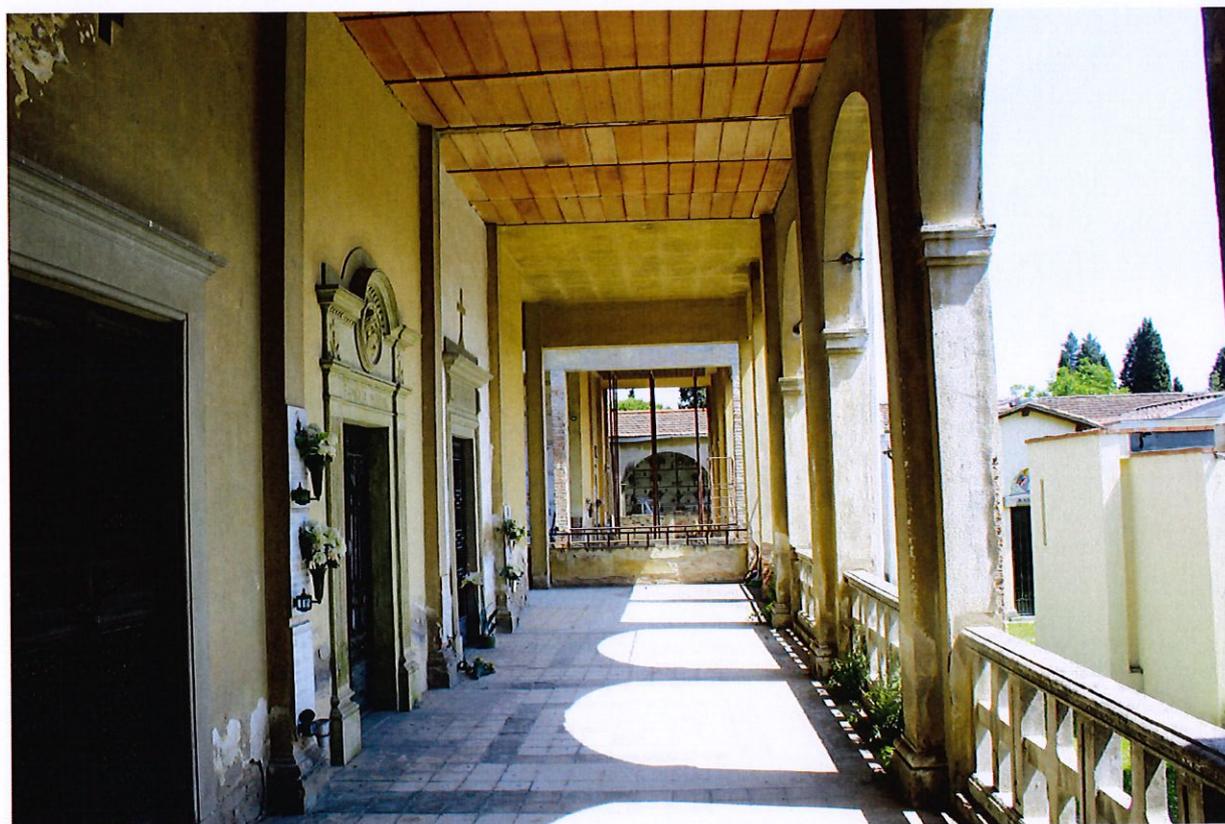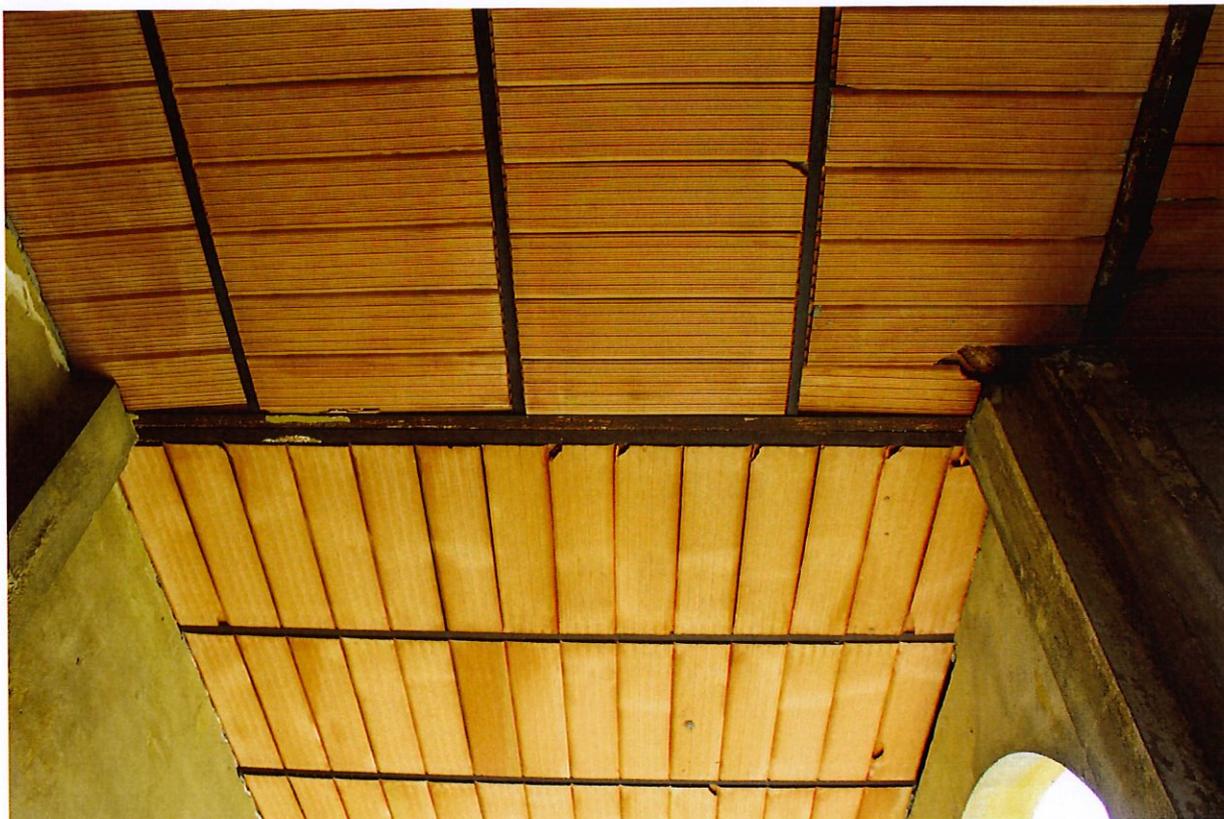

**DESCRIZIONE FOTO:** FOTO ZONA n° 9.

**FOTO N° 1/2**

**OGGETTO:** PROGETTO DI FATTIBILITA' delle opere per la  
"Manutenzione straordinaria" del Cimitero dei Cappuccini,  
sito in Via Salaiola nel Comune di EMPOLI. SECONDO STRALCIO FUNZ.

**DATA:** maggio 2020

**LOCALITA':** EMPOLI, Via Salaiola.

**PROPRIETA':** COMUNE DI EMPOLI.



**DESCRIZIONE FOTO:** FOTO ZONA n° 9.

**FOTO N° 3/4**

**OGGETTO:** PROGETTO DI FATTIBILITA' delle opere per la  
"Manutenzione straordinaria" del Cimitero dei Cappuccini,  
sito in Via Salaiola nel Comune di EMPOLI. SECONDO STRALCIO FUNZ.

**DATA:** maggio 2020

**LOCALITA':** EMPOLI, Via Salaiola.

**PROPRIETA':** COMUNE DI EMPOLI.



**DESCRIZIONE FOTO:** FOTO ZONA n° 9.

**FOTO N° 5/6**

**OGGETTO:** PROGETTO DI FATTIBILITA' delle opere per la  
"Manutenzione straordinaria" del Cimitero dei Cappuccini,  
sito in Via Salaiola nel Comune di EMPOLI. SECONDO STRALCIO FUNZ.

**DATA:** maggio 2020

**LOCALITA':** EMPOLI, Via Salaiola.

**PROPRIETA':** COMUNE DI EMPOLI.



**DESCRIZIONE FOTO:** FOTO ZONA n° 9.

**FOTO N° 7/8**

**OGGETTO:** PROGETTO DI FATTIBILITA' delle opere per la  
"Manutenzione straordinaria" del Cimitero dei Cappuccini,  
sito in Via Salaiola nel Comune di EMPOLI. SECONDO STRALCIO FUNZ.

**DATA:** maggio 2020

**LOCALITA':** EMPOLI, Via Salaiola.

**PROPRIETA':** COMUNE DI EMPOLI.



**DESCRIZIONE FOTO:** FOTO ZONA n° 9.

**FOTO N° 9/10**


**OGGETTO:** PROGETTO DI FATTIBILITA' delle opere per la  
"Manutenzione straordinaria" del Cimitero dei Cappuccini,  
sito in Via Salaiola nel Comune di EMPOLI.

**DATA:** maggio 2020

**SECONDO STRALCIO FUNZ.**

**LOCALITA':** EMPOLI, Via Salaiola.

**PROPRIETA':** COMUNE DI EMPOLI.

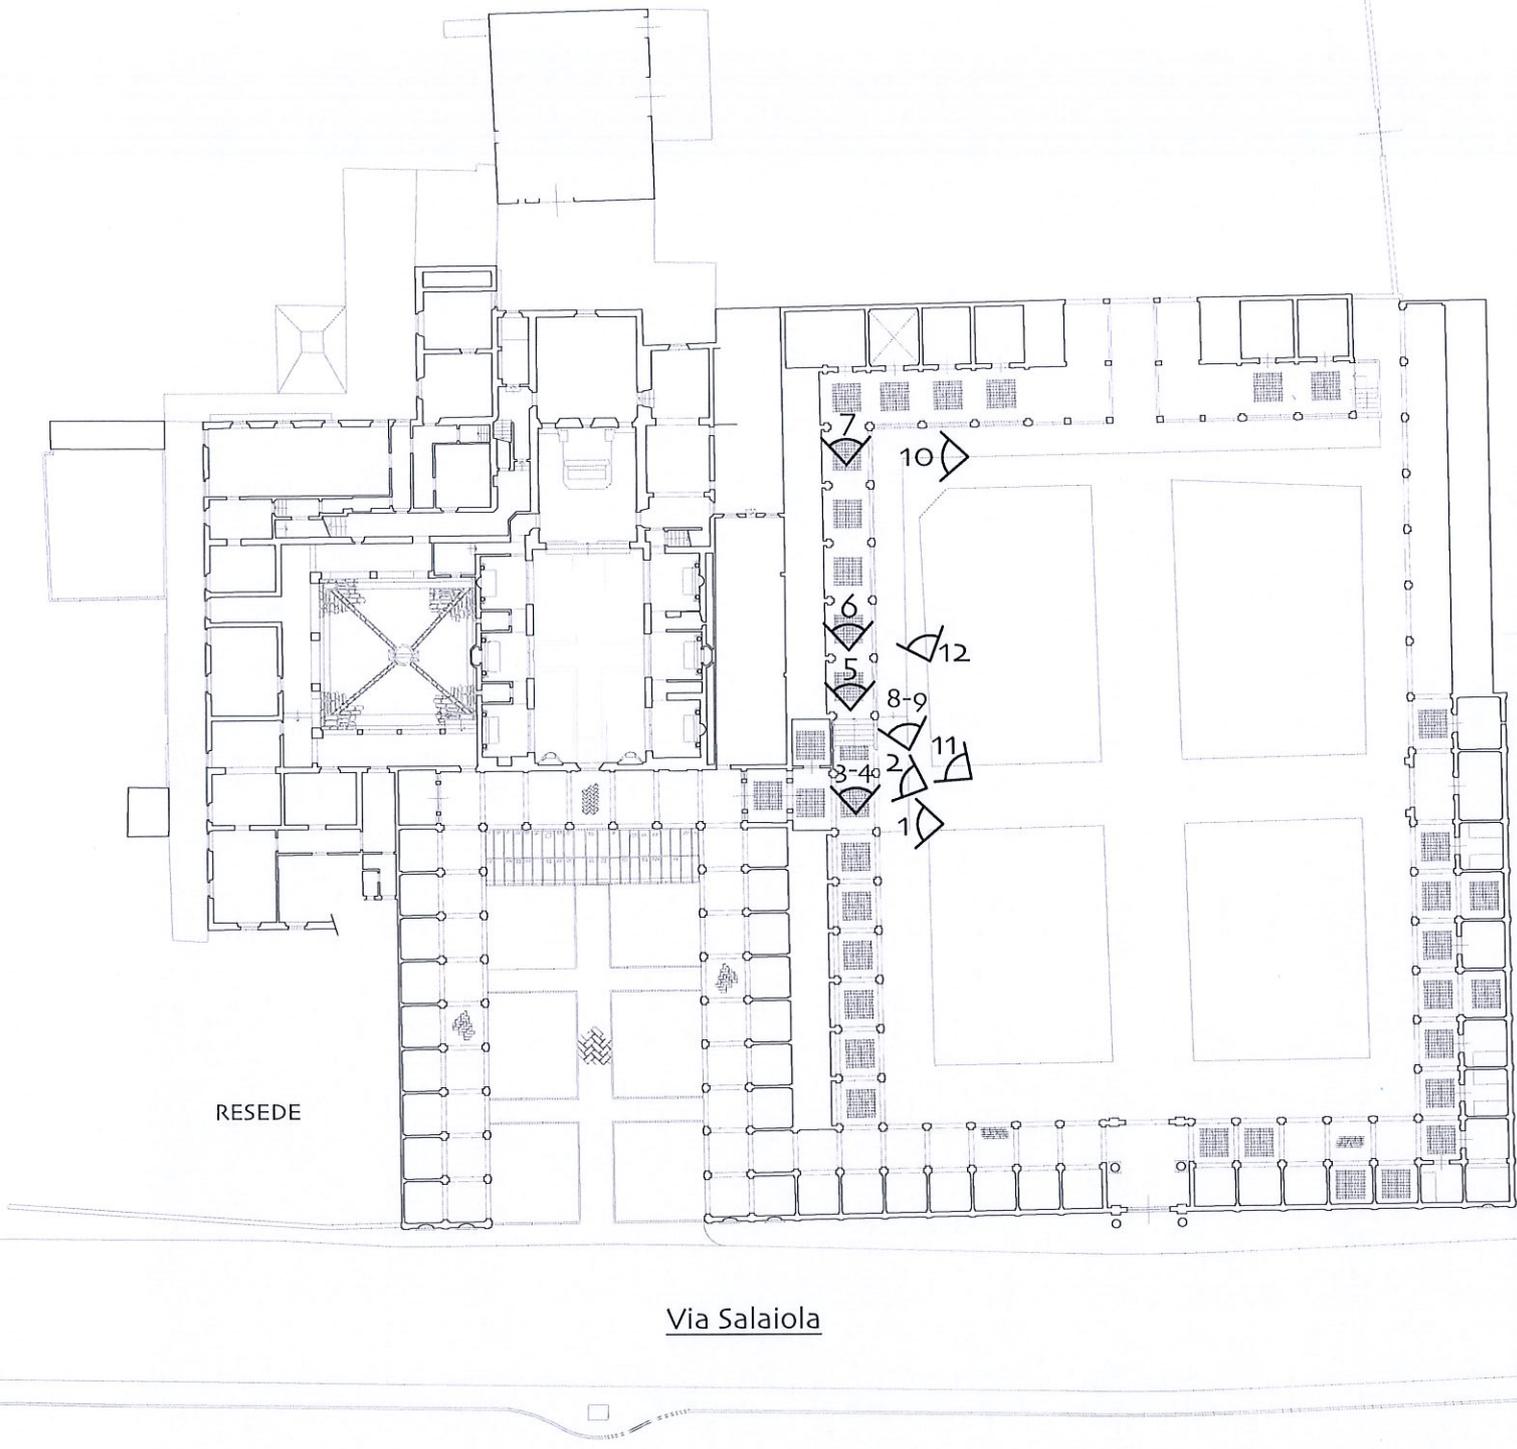

PLANIMETRIA (scala 1:500)  
con l'indicazione dei punti di ripresa fotografica  
ZONA n° 10



**DESCRIZIONE FOTO:** FOTO ZONA n° 10.

**FOTO N° 1/2**


**OGGETTO:** PROGETTO DI FATTIBILITA' delle opere per la  
"Manutenzione straordinaria" del Cimitero dei Cappuccini,  
sito in Via Salaiola nel Comune di EMPOLI.

**DATA:** maggio 2020

**SECONDO STRALCIO FUNZ.**

**LOCALITA':** EMPOLI, Via Salaiola.

**PROPRIETA':** COMUNE DI EMPOLI.

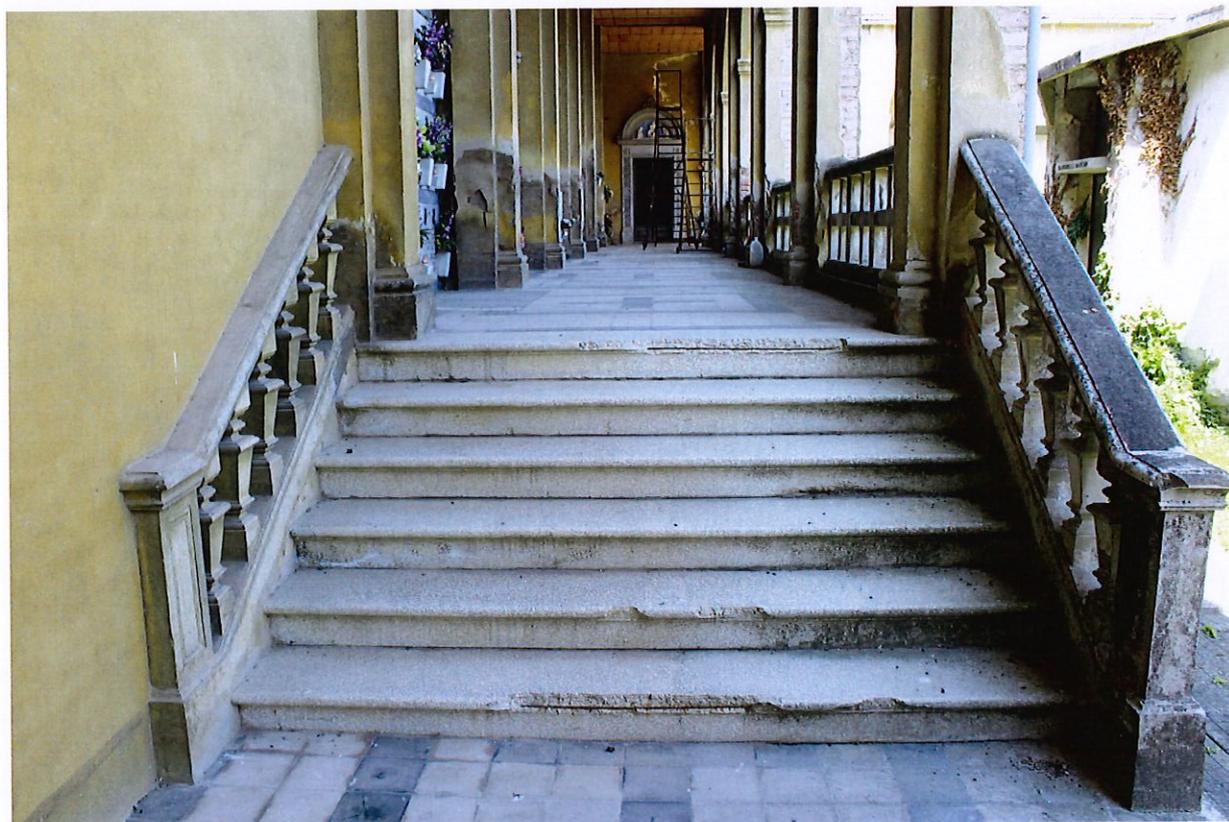

**DESCRIZIONE FOTO:** FOTO ZONA n° 10.

**FOTO N° 3/4**

**OGGETTO:** PROGETTO DI FATTIBILITA' delle opere per la  
"Manutenzione straordinaria" del Cimitero dei Cappuccini,  
sito in Via Salaiola nel Comune di EMPOLI.

**DATA:** maggio 2020

**SECONDO STRALCIO FUNZ.**

**LOCALITA':** EMPOLI, Via Salaiola.

**PROPRIETA':** COMUNE DI EMPOLI.



**DESCRIZIONE FOTO:** FOTO ZONA n° 10.


**FOTO N° 5/6**

**OGGETTO:** PROGETTO DI FATTIBILITA' delle opere per la  
"Manutenzione straordinaria" del Cimitero dei Cappuccini,  
sito in Via Salaiola nel Comune di EMPOLI. SECONDO STRALCIO FUNZ.

**DATA:** maggio 2020

**LOCALITA':** EMPOLI, Via Salaiola.

**PROPRIETA':** COMUNE DI EMPOLI.

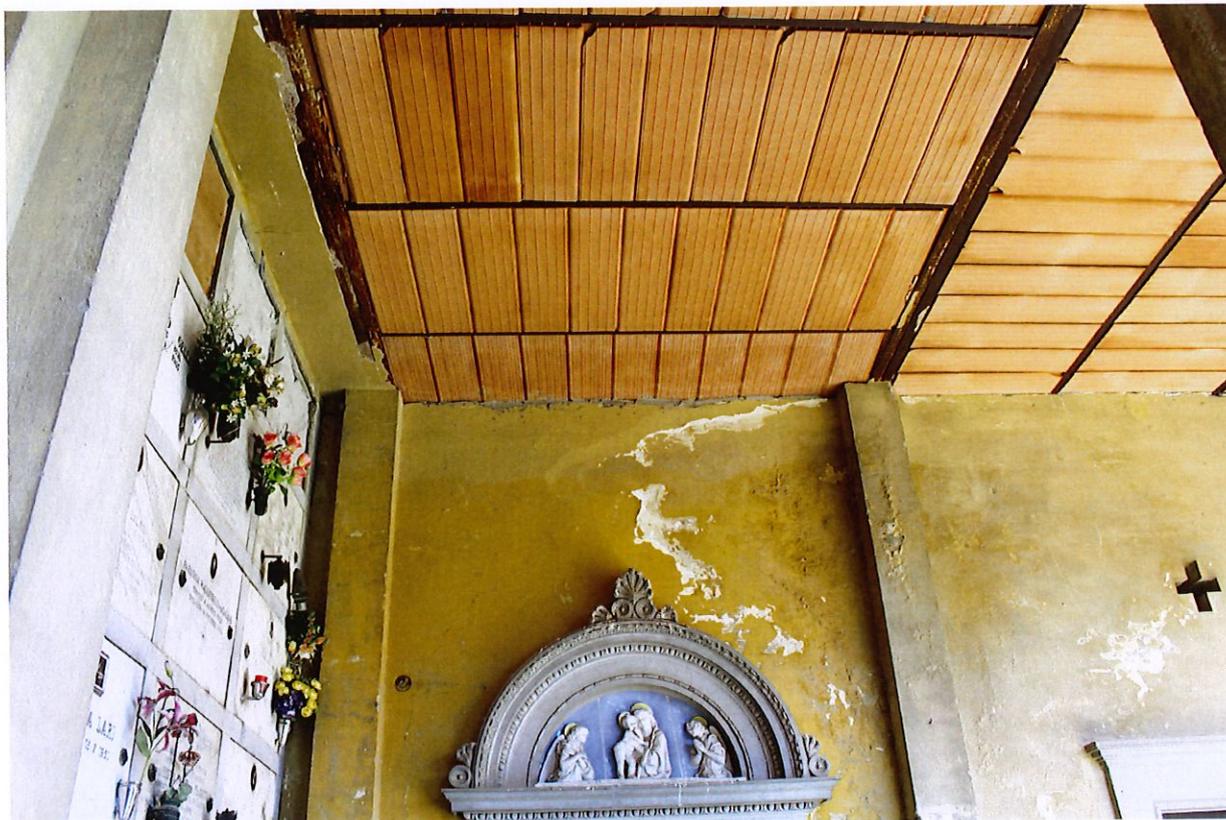

**DESCRIZIONE FOTO:** FOTO ZONA n° 10.

**FOTO N° 7/8**


**OGGETTO:** PROGETTO DI FATTIBILITA' delle opere per la  
"Manutenzione straordinaria" del Cimitero dei Cappuccini,  
sito in Via Salaiola nel Comune di EMPOLI.

**DATA:** maggio 2020

**SECONDO STRALCIO FUNZ.**

**LOCALITA':** EMPOLI, Via Salaiola.

**PROPRIETA':** COMUNE DI EMPOLI.

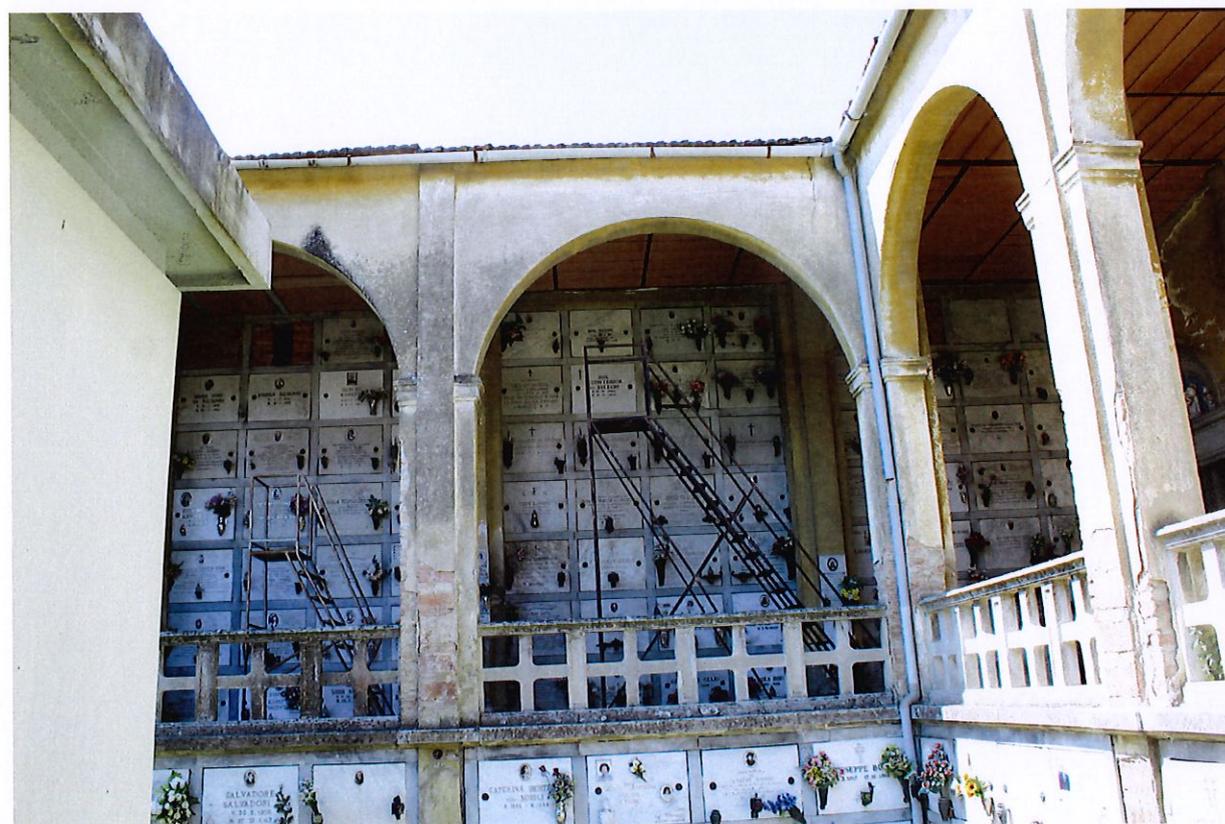

**DESCRIZIONE FOTO:** FOTO ZONA n° 10.

**FOTO N° 9/10**

**OGGETTO:** PROGETTO DI FATTIBILITA' delle opere per la  
"Manutenzione straordinaria" del Cimitero dei Cappuccini,  
sito in Via Salaiola nel Comune di EMPOLI. SECONDO STRALCIO FUNZ.

**DATA:** maggio 2020

**LOCALITA':** EMPOLI, Via Salaiola.

**PROPRIETA':** COMUNE DI EMPOLI.



**DESCRIZIONE FOTO:** FOTO ZONA n° 10.

**FOTO N° 11/12**

**OGGETTO:** PROGETTO DI FATTIBILITA' delle opere per la  
"Manutenzione straordinaria" del Cimitero dei Cappuccini,  
sito in Via Salaiola nel Comune di EMPOLI. SECONDO STRALCIO FUNZ.

**DATA:** maggio 2020

**LOCALITA':** EMPOLI, Via Salaiola.

**PROPRIETA':** COMUNE DI EMPOLI.