

COMUNE DI EMPOLI

PROGETTO DI FATTIBILITA' DELLE OPERE PER LA
MANUTENZIONE STRAORDINARIA DEL CIMITERO DEI CAPPUCCINI.


SECONDO STRALCIO FUNZIONALE

Dott. Arch. LORENZO MELANI

STUDIO DI ARCHITETTURA

EMPOLI Via Cavour n°47 - **Tel. e Fax** (0571) 78.698

e-mail melanilorenzo@tiscali.it

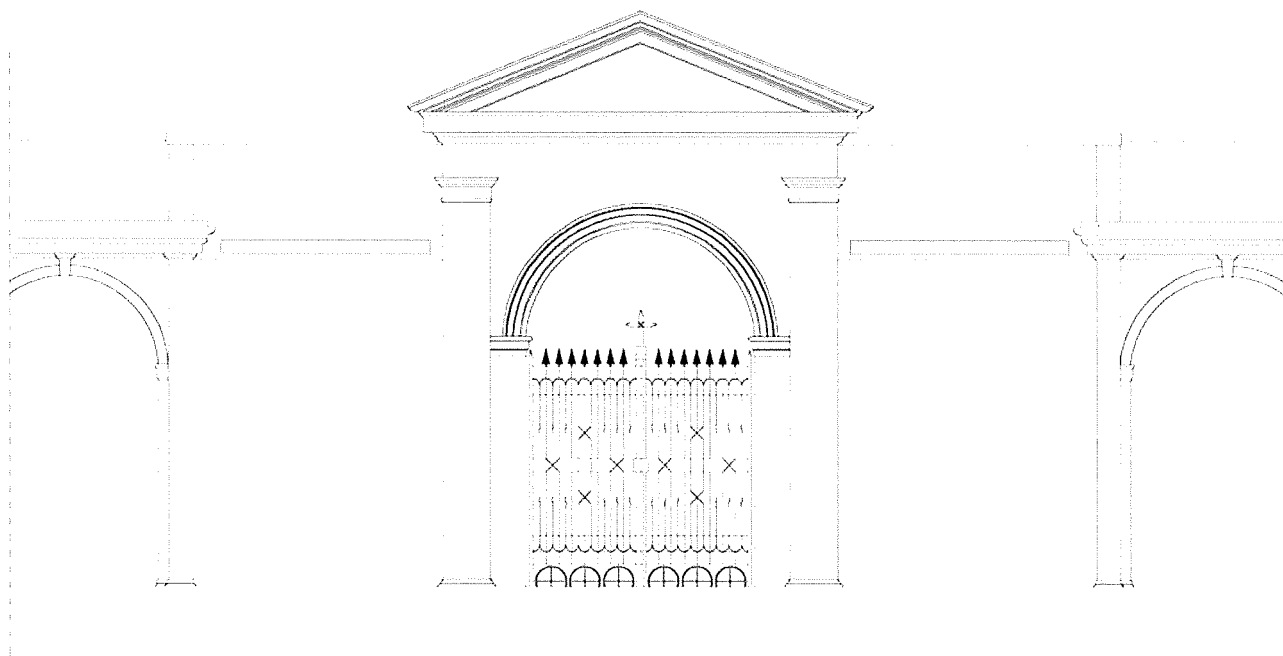

ESTRATTO DAL R.U. (scala 1:2000)

