


<p>Dott. Arch. LORENZO MELANI STUDIO DI ARCHITETTURA EMPOLI Via Cavour n° 47 - Tel. e fax: (0571) 78.698 indirizzo E-mail: melanilorenzo@tiscali.it</p>	<p>COMUNE DI EMPOLI</p> <p>Oggetto: PROGETTO DI FATTIBILITA' delle opere per la "Manutenzione straordinaria" del Cimitero dei Cappuccini, sito in Via Salaiola nel Comune di EMPOLI.</p> <p><u>SECONDO STRALCIO FUNZIONALE.</u></p> <p>Tavola n° 1 QUADRO D'UNIONE Riferimento Tav. n° 1 del Nulla Osta Soprintendenza n° 3307 del 18/02/2013</p> <p>Estratto di mappa catastale scala 1:2000 Planimetria scala 1: 200</p>
<p>Proprietà: COMUNE DI EMPOLI.</p>	
<p>Data: GIUGNO 2020.</p>	



Estratto di Mappa Catastale 1:2000
Foglio n° 24 P.IIa n° A

PLANIMETRIA PORZIONE "A" Scala 1: 200

PLANIMETRIA PORZIONE "B" Scala 1: 200

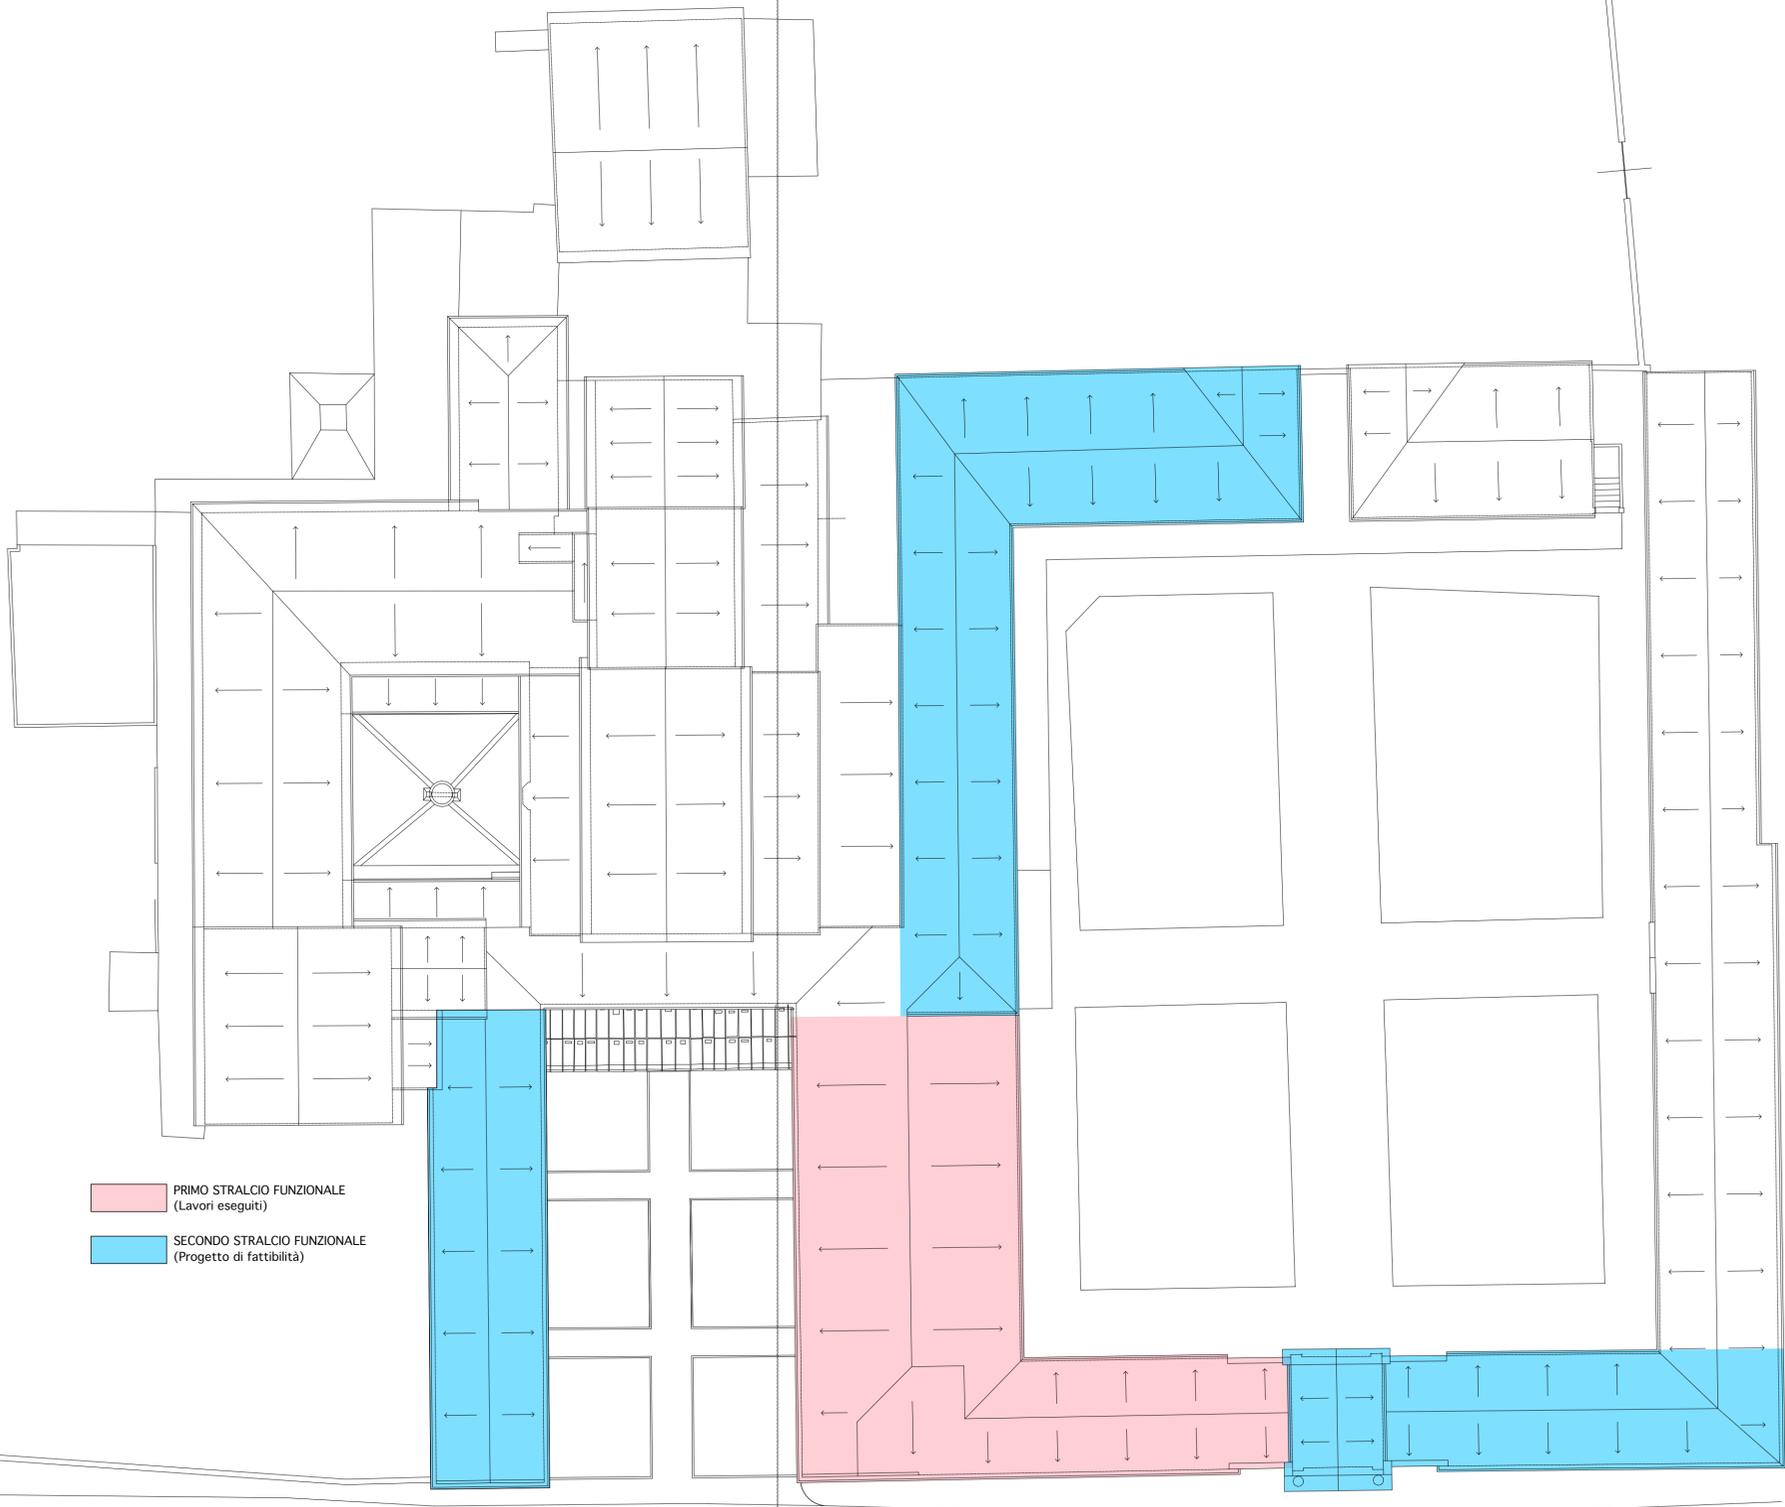

PRIMO STRALCIO FUNZIONALE
(Lavori eseguiti)

SECONDO STRALCIO FUNZIONALE
(Progetto di fattibilità)

Via Salaiola