


<p>Dott. Arch. LORENZO MELANI</p> <p>STUDIO DI ARCHITETTURA</p> <p>EMPOLI Via Cavour n° 47 - Tel. e fax: (0571) 78.698</p> <p>indirizzo E-mail: melanilorenzo@tiscali.it</p>	<p>COMUNE DI EMPOLI</p> <p>Oggetto:</p> <p>PROGETTO DI FATTIBILITA' delle opere per la "Manutenzione straordinaria" del Cimitero dei Cappuccini, sito in Via Salaiola nel Comune di EMPOLI.</p> <p>SECONDO STRALCIO FUNZIONALE.</p>
<p>Proprietà:</p> <p>COMUNE DI EMPOLI.</p>	<p>Tavola n° 2B PORZIONE "A"</p> <p>Riferimento Tav. n° 2B del Nulla Osta Soprintendenza n° 3307 del 18/02/2013</p> <p>STATO ATTUALE DI RILIEVO</p>
<p>Data:</p> <p>GIUGNO 2020.</p>	<p>Pianta orditura scala 1: 100</p>

 SECONDO STRALCIO FUNZIONALE (Progetto di fattibilità)

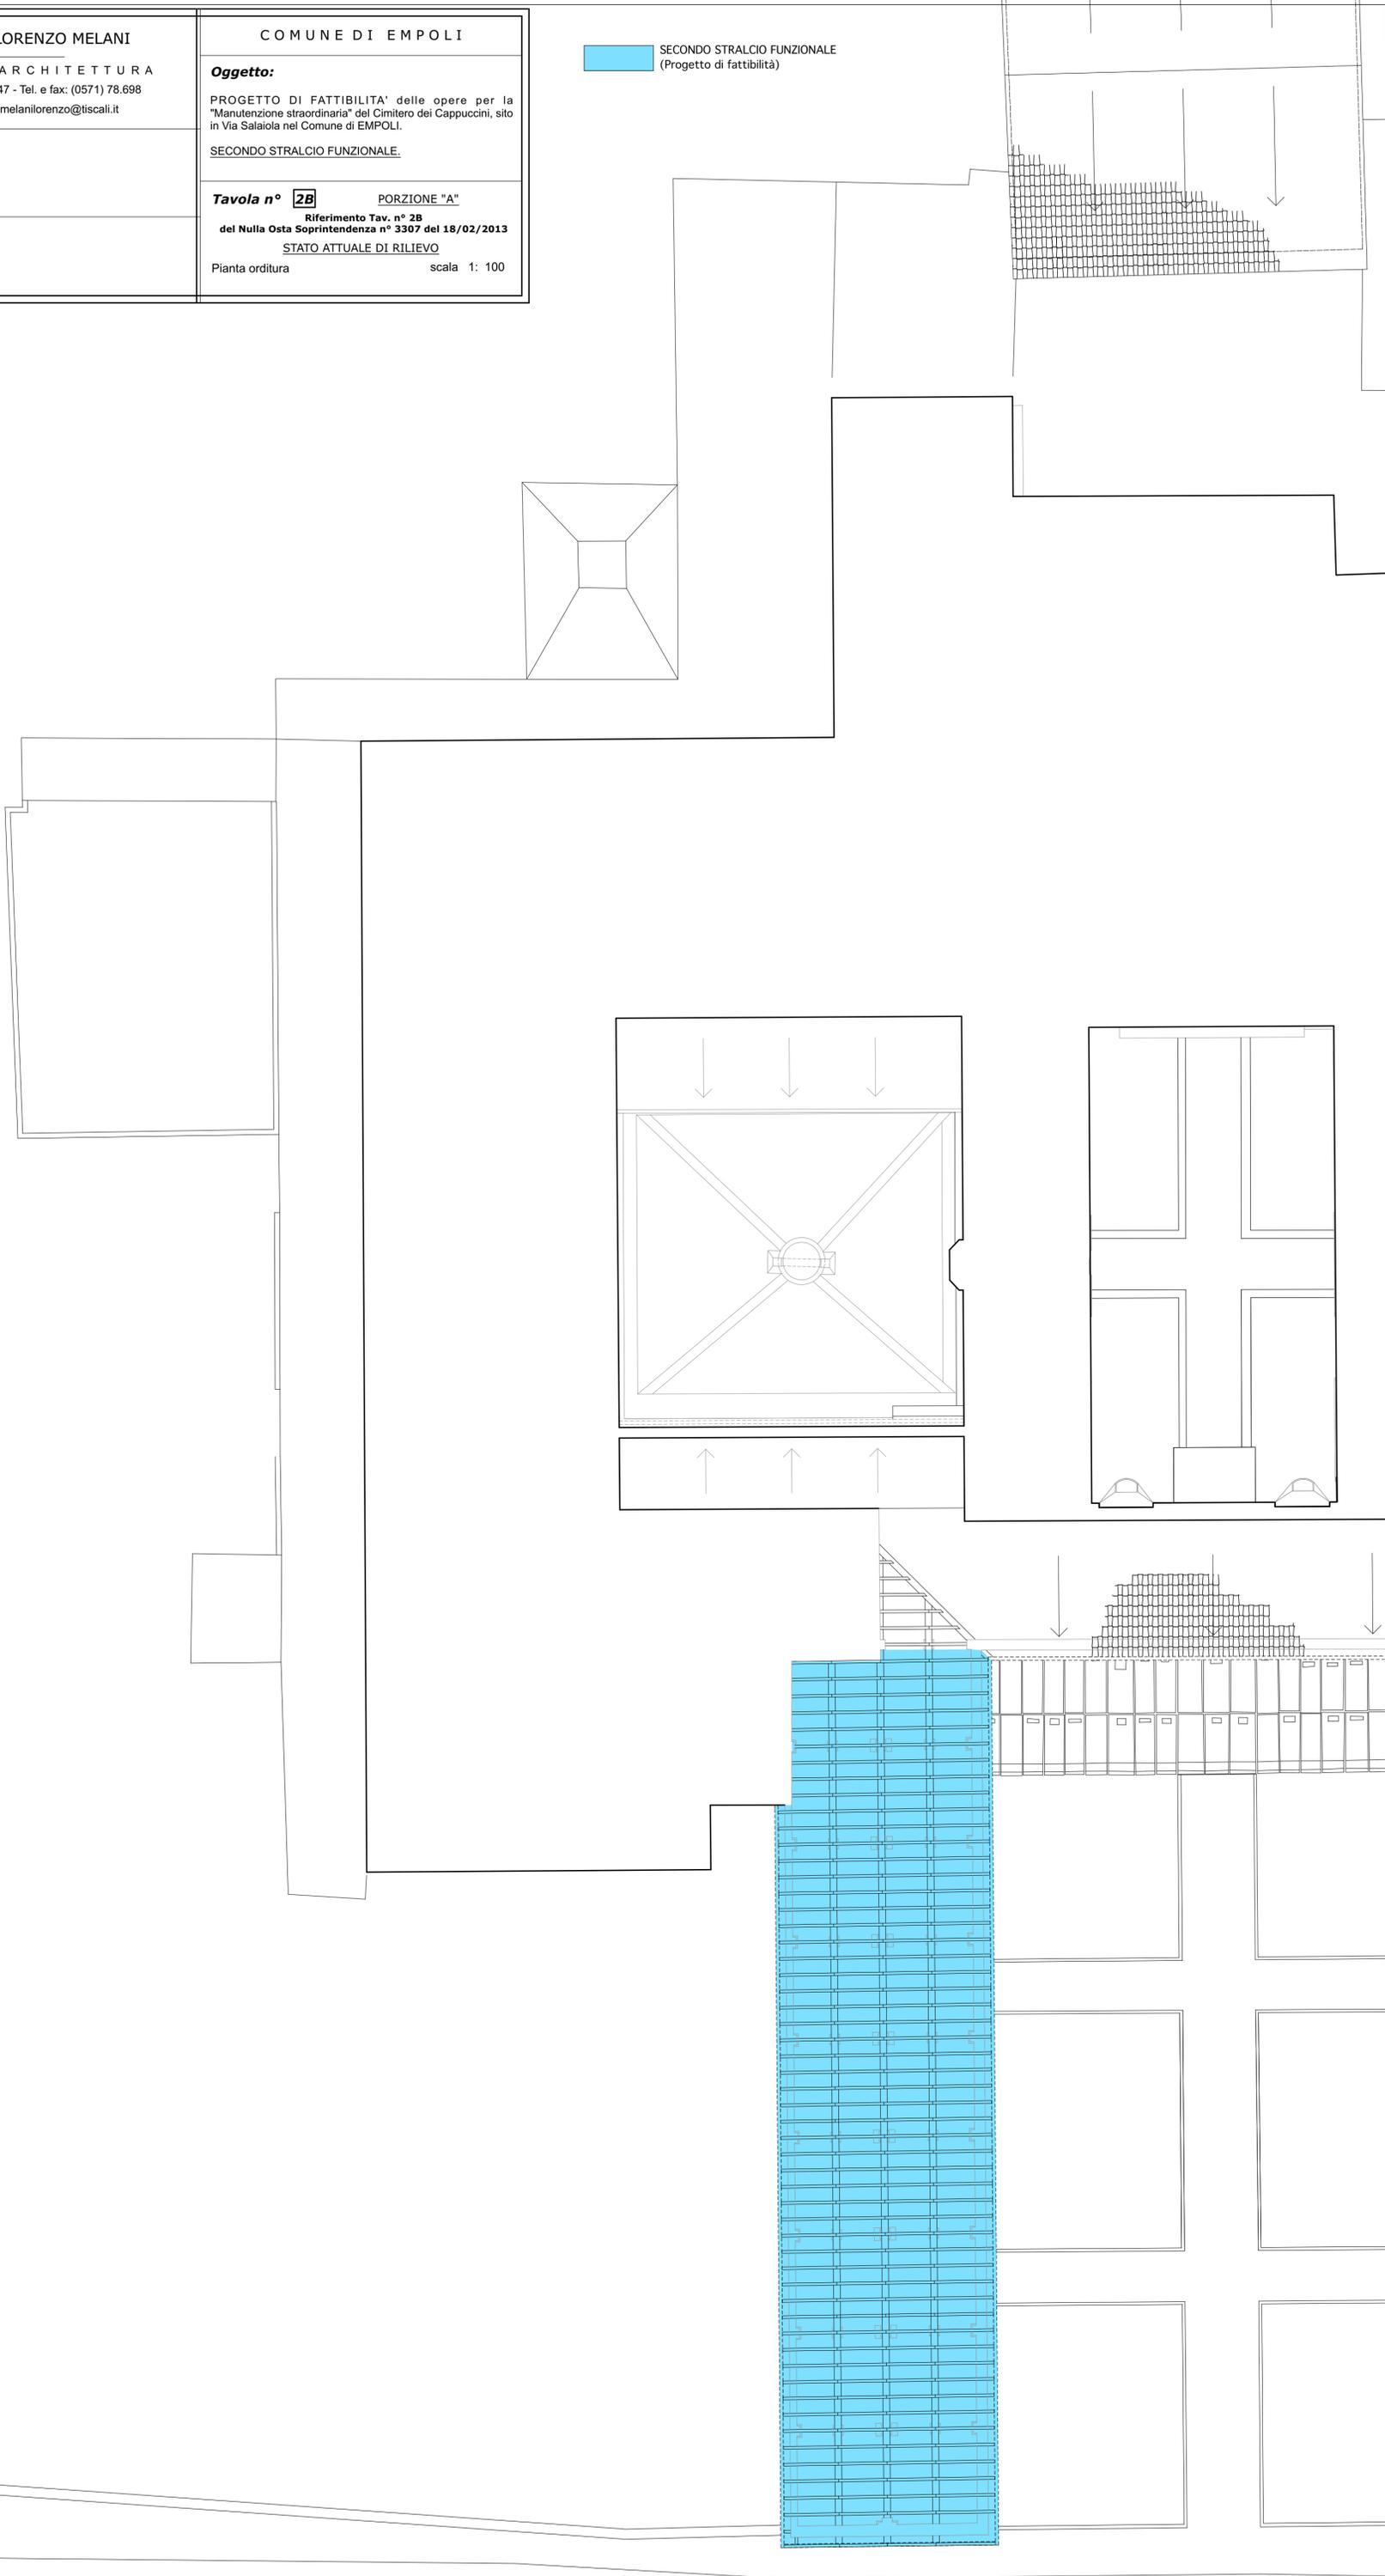

VIA SALAIOLA

PIANTA ORDITURA SCALA 1:100