

Dott. Arch. LORENZO MELANI

STUDIO DI ARCHITETTURA  
EMPOLI Via Cavour n° 47 - Tel. e fax: (0571) 78.698  
indirizzo E-mail: melanilorenzo@tiscali.it

**Proprietà:**

COMUNE DI EMPOLI.

**Data:**

GIUGNO 2020.

COMUNE DI EMPOLI

**Oggetto:**

PROGETTO DI FATTIBILITÀ delle opere per la  
"Manutenzione straordinaria" del Cimitero dei Cappuccini, sito  
in Via Salaiola nel Comune di EMPOLI.


SECONDO STRALCIO FUNZIONALE.

**Tavola n° 4** PORZIONE "A"

Riferimento Tav. n° 4  
del Nulla Osta Soprintendenza n° 3307 del 18/02/2013

STATO ATTUALE DI RILIEVO  
Pianta copertura scala 1: 100

SECONDO STRALCIO FUNZIONALE  
(Progetto di fattibilità)

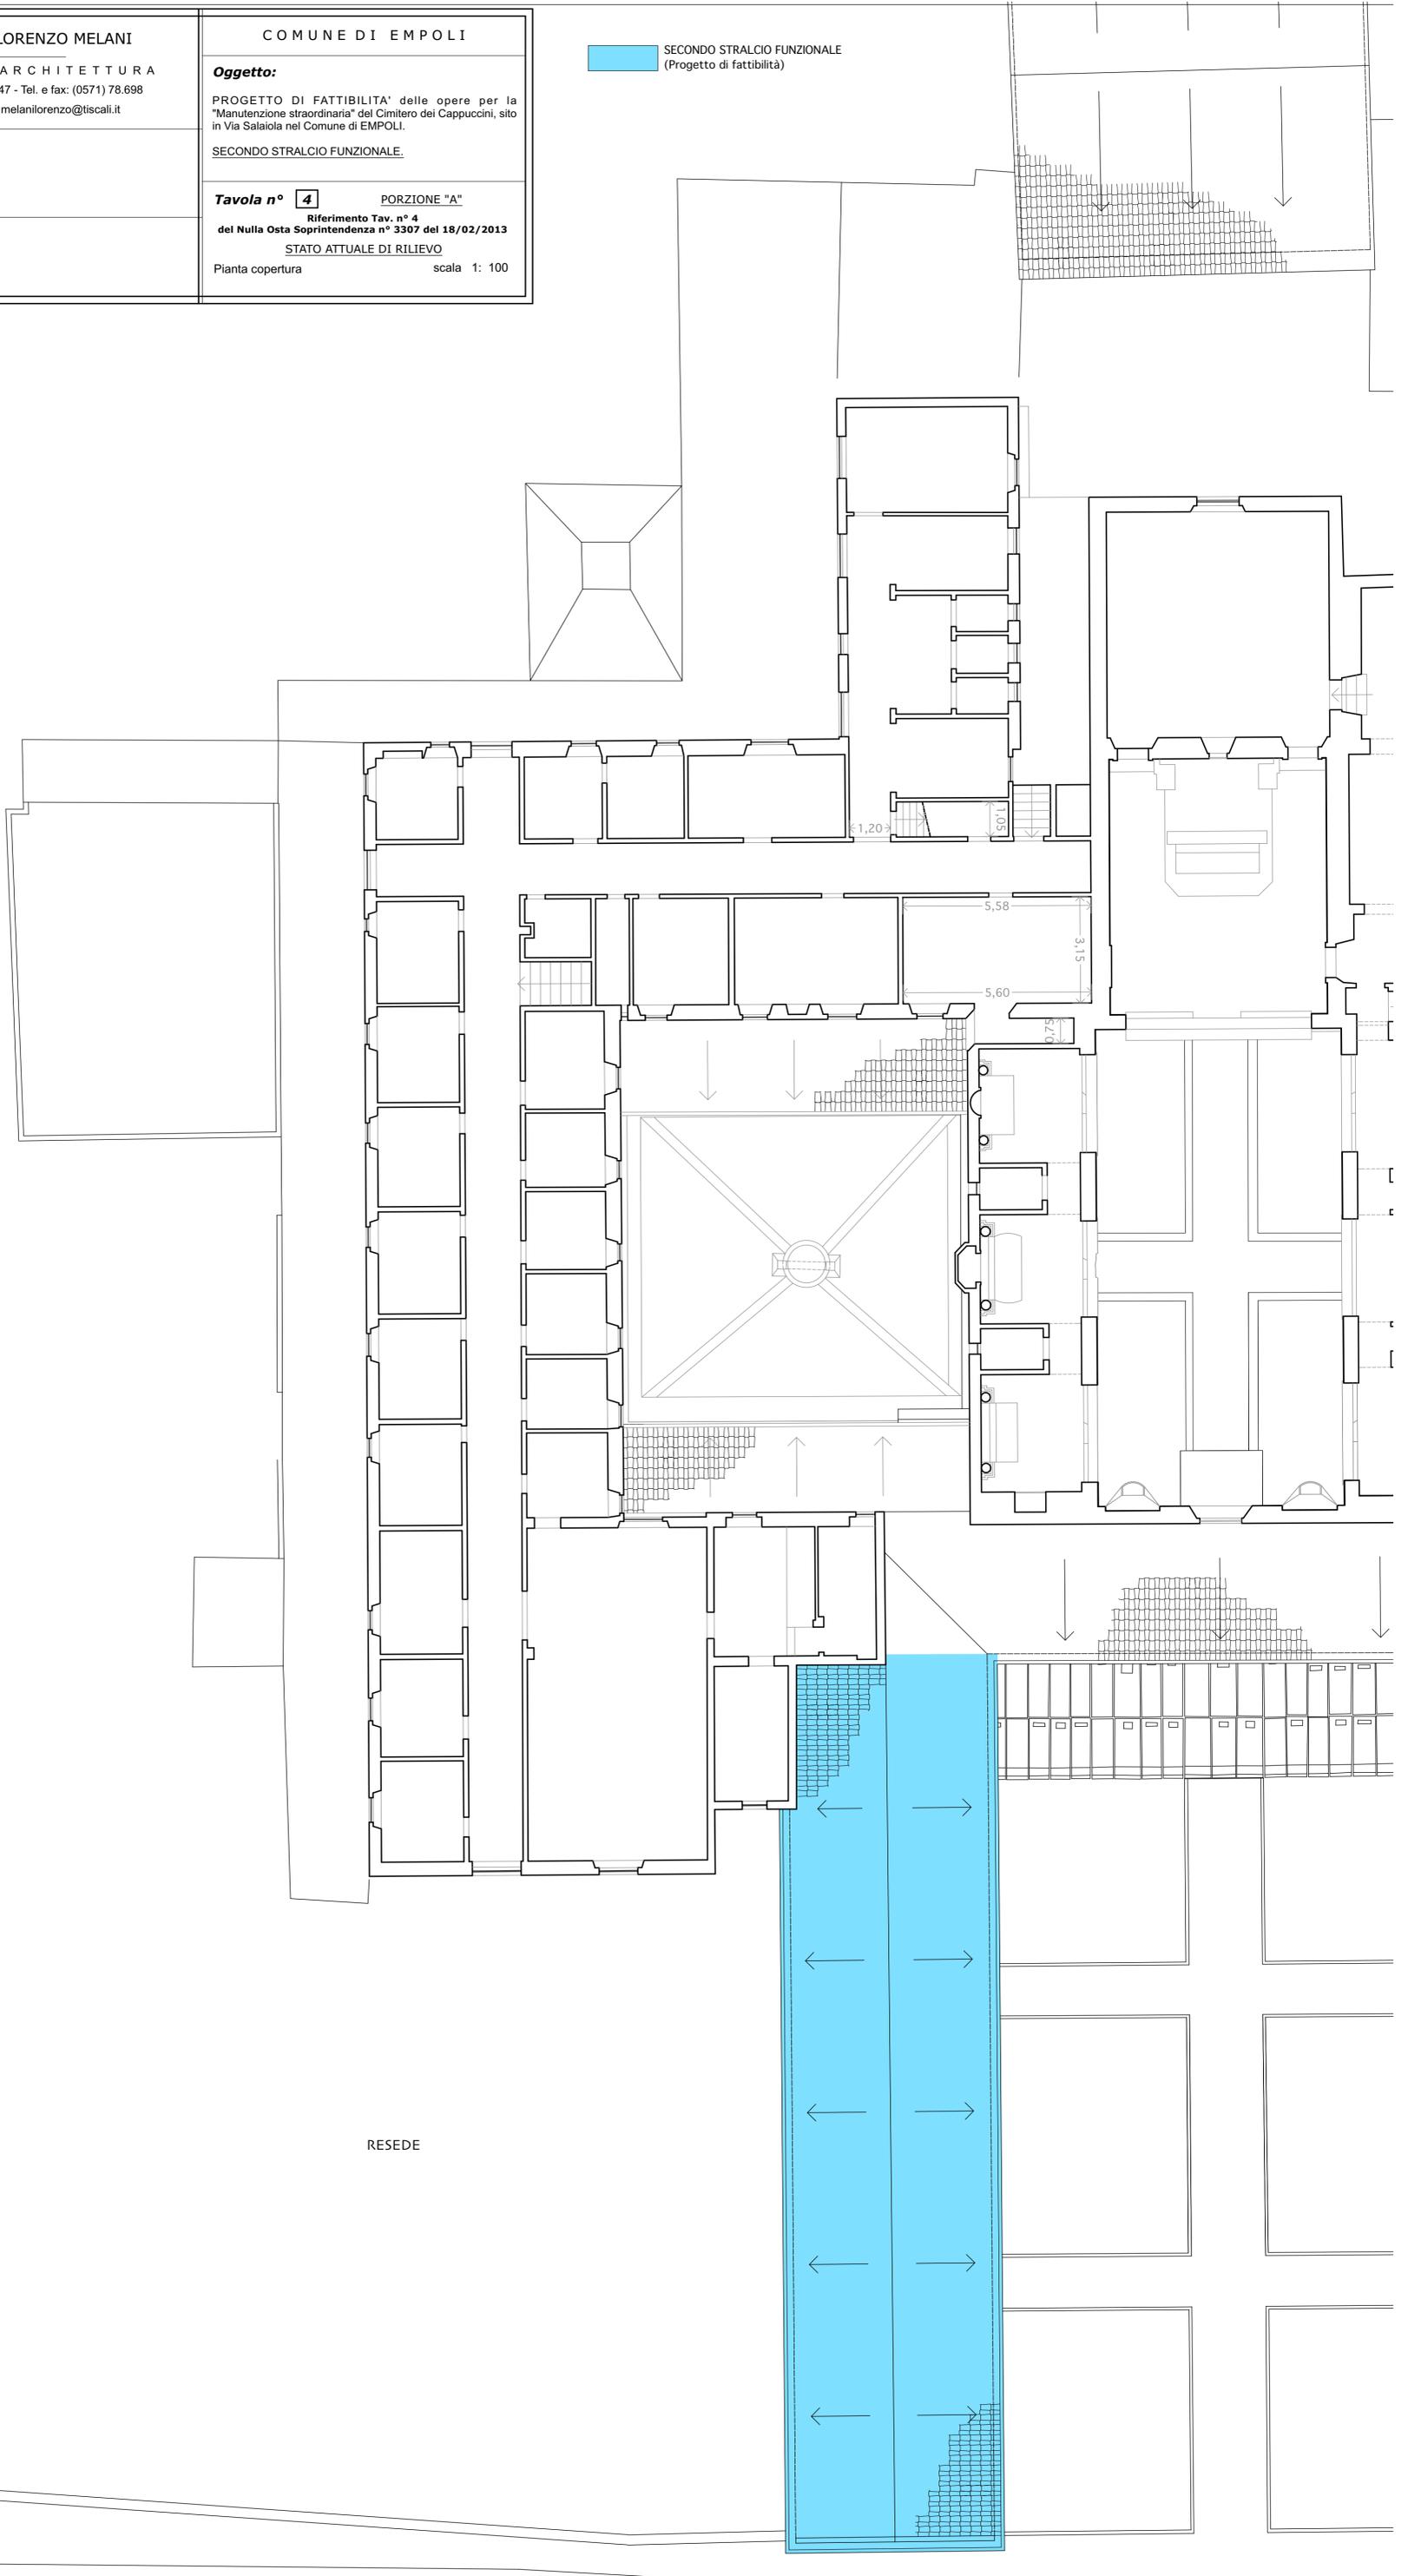

RESEDE

VIA SALAIOLA

PIANTA COPERTURA SCALA 1:100