Dott. Arch. LORENZO MELANI

STUDIO DI ARCHITETTURA

EMPOLI Via Cavour n° 47 - Tel. e fax: (0571) 78.698

indirizzo E-mail: melanilorenzo@tiscali.it

Proprietà:

COMUNE DI EMPOLI.

Data:

GIUGNO 2020.

COMUNE DI EMPOLI

Oggetto:

PROGETTO DI FATTIBILITA' delle opere per la "Manutenzione straordinaria" del Cimitero dei Cappuccini, sito in Via Salaiola nel Comune di EMPOLI.

SECONDO STRALCIO FUNZIONALE.

Tavola n° **8**

Riferimento Tav. n° 8
del Nulla Osta Soprintendenza n° 3307 del 18/02/2013

STATO ATTUALE DI RILIEVO

Prospetti interni scala 1: 50

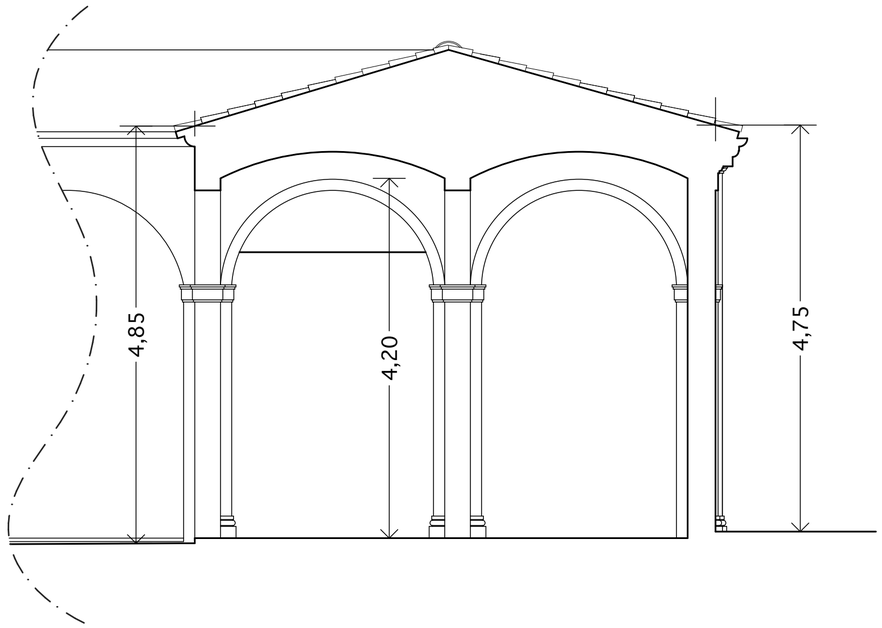

PROSPETTO LATERALE DX INTERNO
SU STRADA VICINALE ATTORNO AI CAPPUCCINI (scala 1:50)
porzione di destra

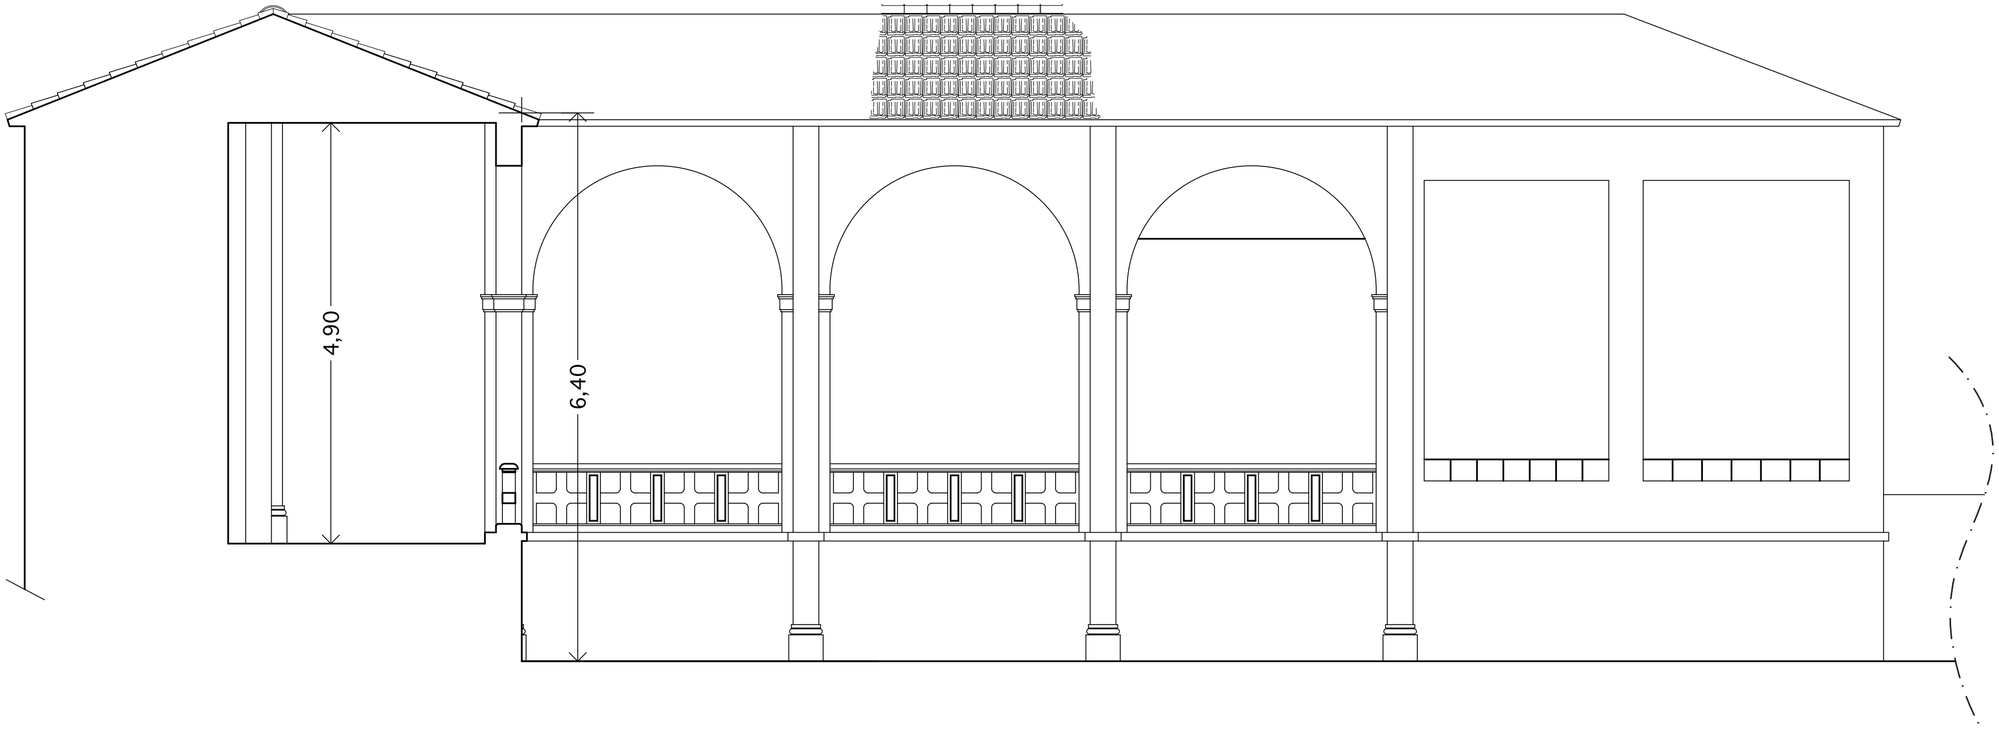

PROSPETTO POSTERIORE INTERNO (scala 1:50)
porzione di sinistra