

Dott. Arch. LORENZO MELANI

STUDIO DI ARCHITETTURA  
EMPOLI Via Cavour n° 47 - Tel. e fax: (0571) 78.698  
indirizzo E-mail: melanilorenzo@tiscali.it

**Proprietà:**

COMUNE DI EMPOLI.

**Data:**

GIUGNO 2020.

COMUNE DI EMPOLI

**Oggetto:**

PROGETTO DI FATTIBILITA' delle opere per la  
"Manutenzione straordinaria" del Cimitero dei Cappuccini, sito  
in Via Salaia nel Comune di EMPOLI.

SECONDO STRALCIO FUNZIONALE.

**Tavola n° B**

Riferimento Tav. n° B  
del Nulla Osta Soprintendenza n° 3307 del 18/02/2013


COPERTURA

Planimetria scala 1:200

-  PRIMO STRALCIO FUNZIONALE (Lavori eseguiti)
-  SECONDO STRALCIO FUNZIONALE (Progetto di fattibilità)

 PRIMO STRALCIO FUNZIONALE (lavori eseguiti)	
<b>COPERTURA (primo stralcio funzionale)</b>	
Pos.	- CALCOLO SUPERFICIE COPERTURA:
②	$(12,50 \times 25,45) = 318,13 \text{ mq.} + 2\% = 324,49 \text{ mq.}$
③	$(14,35 \times 6,60) = 94,71 \text{ mq.} + 2\% = 96,60 \text{ mq.}$
- TOTALE SUPERFICIE COPERTURA 421,09 mq. (primo stralcio funz.)	

 SECONDO STRALCIO FUNZIONALE (progetto di fattibilità)	
<b>COPERTURA (secondo stralcio funzionale)</b>	
Pos.	- CALCOLO SUPERFICIE COPERTURA:
①	$(6,50 \times 26,30) = 170,95 \text{ mq.} + 2\% = 174,37 \text{ mq.}$
④	$(5,35 \times 6,10) = 32,64 \text{ mq.} + 2\% = 33,29 \text{ mq.}$
⑤	$(14,80 \times 6,60) = 97,68 \text{ mq.} + 2\% = 99,63 \text{ mq.}$
⑥**	$(6,95 \times 6,60) = 45,87 \text{ mq.} + 2\% = 46,79 \text{ mq.}$
⑨	$(22,20 \times 8,60) = 190,92 \text{ mq.} + 2\% = 194,74 \text{ mq.}$
⑩	$(6,50 \times 26,80) = 174,20 \text{ mq.} + 2\% = 177,68 \text{ mq.}$
- TOTALE SUPERFICIE COPERTURA 726,50 mq. (secondo stralcio funz.)	

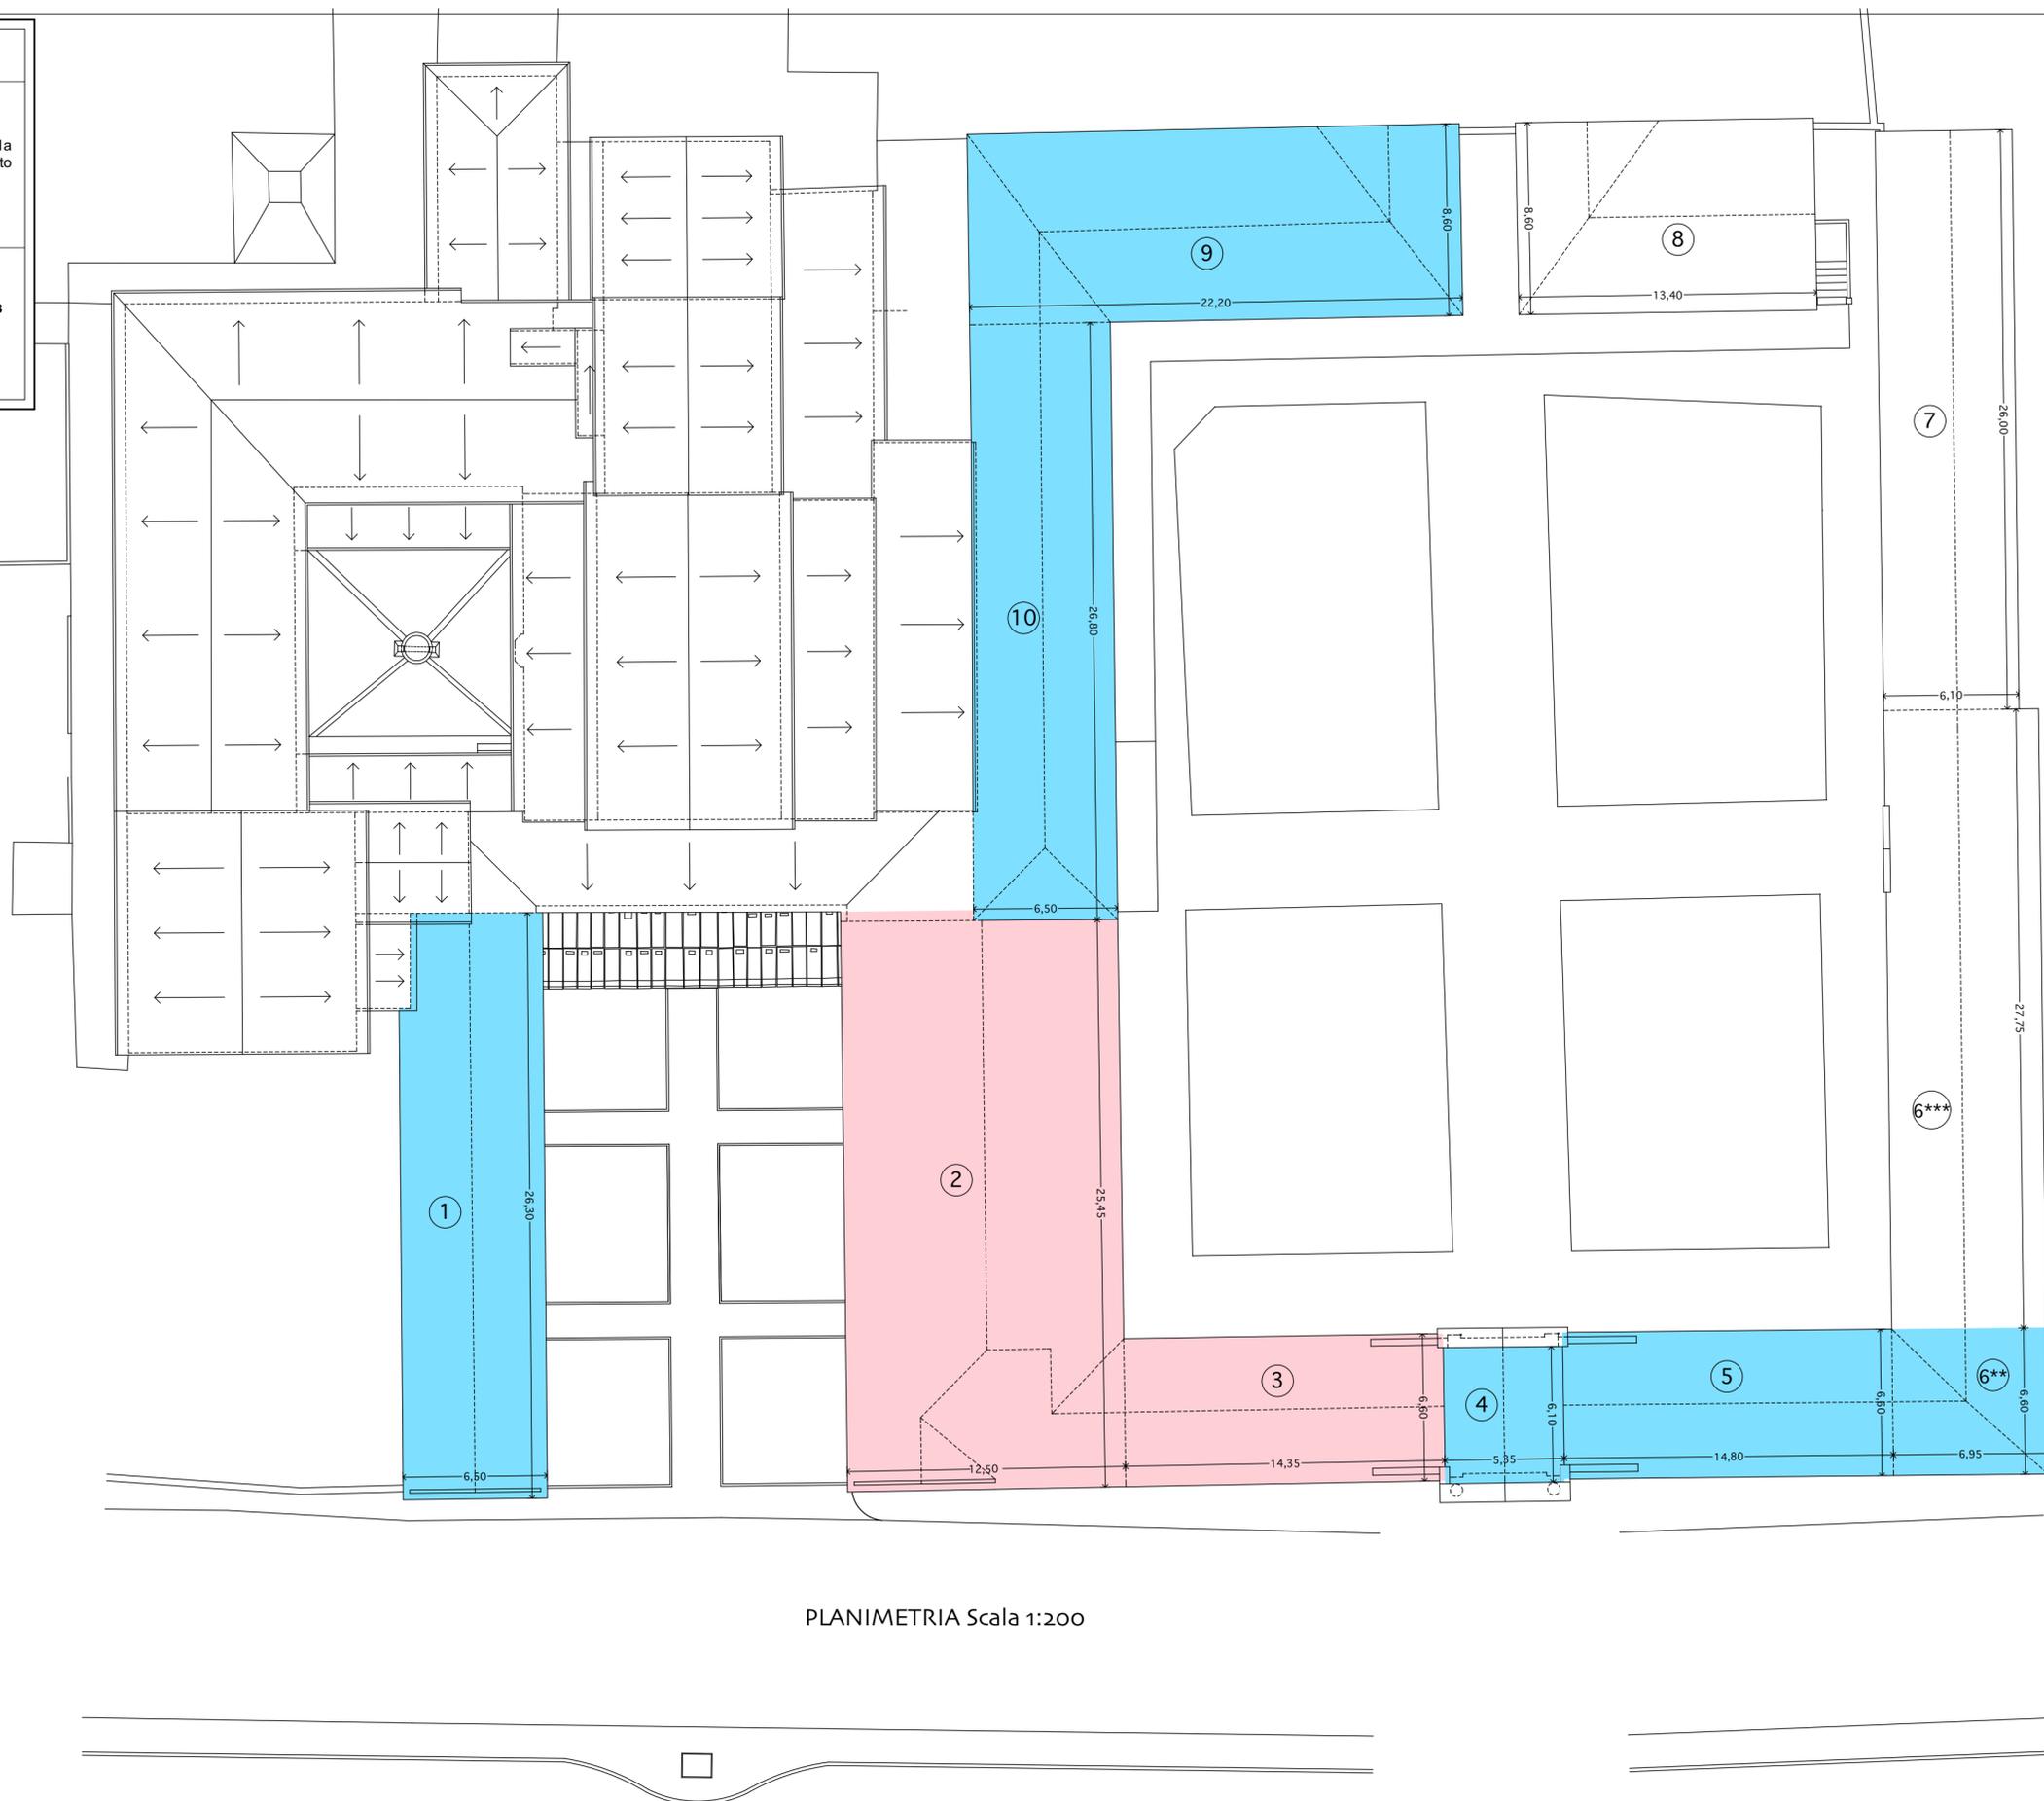

PLANIMETRIA Scala 1:200