

Dott. Arch. LORENZO MELANI

STUDIO DI ARCHITETTURA  
EMPOLI Via Cavour n° 47 - Tel. e fax: (0571) 78.698  
indirizzo E-mail: melanilorenzo@tiscali.it

**Proprietà:**

COMUNE DI EMPOLI.

**Data:**

GIUGNO 2020.

COMUNE DI EMPOLI

**Oggetto:**

PROGETTO DI FATTIBILITA' delle opere per la  
"Manutenzione straordinaria" del Cimitero dei Cappuccini, sito  
in Via Salaiola nel Comune di EMPOLI.

SECONDO STRALCIO FUNZIONALE.


**Tavola n° B1** STATO ATTUALE

Riferimento Tav. n° B1  
del Nulla Osta Soprintendenza n° 3307 del 18/02/2013


COPERTURA

Particolare zona 9 scala 1: 200  
Sezione E-E scala 1: 50

SECONDO STRALCIO FUNZIONALE  
(Progetto di fattibilità)

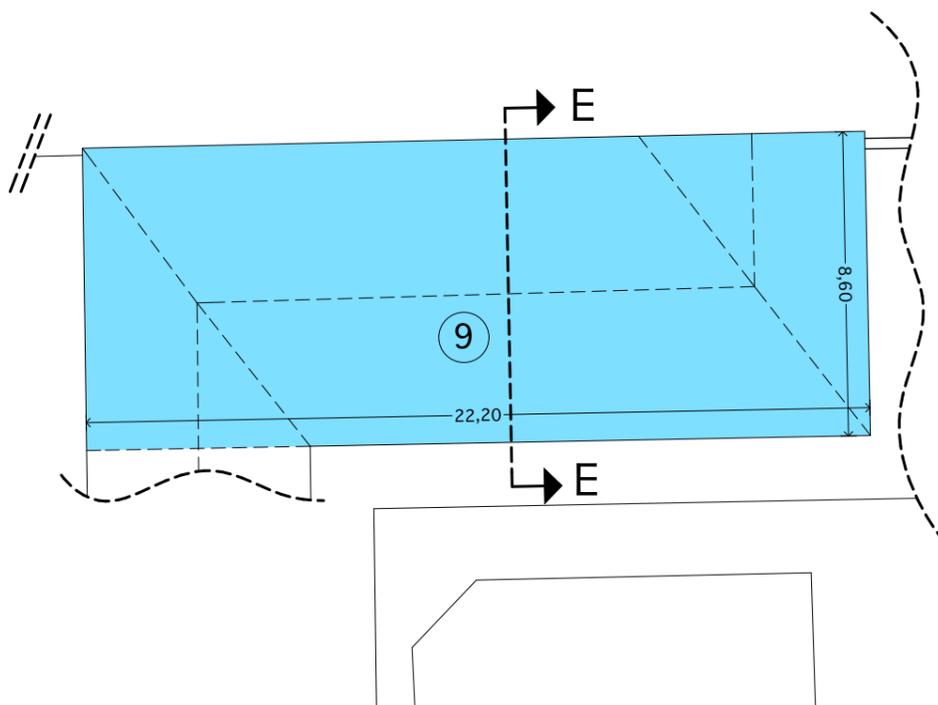

PARTICOLARE COPERTURA

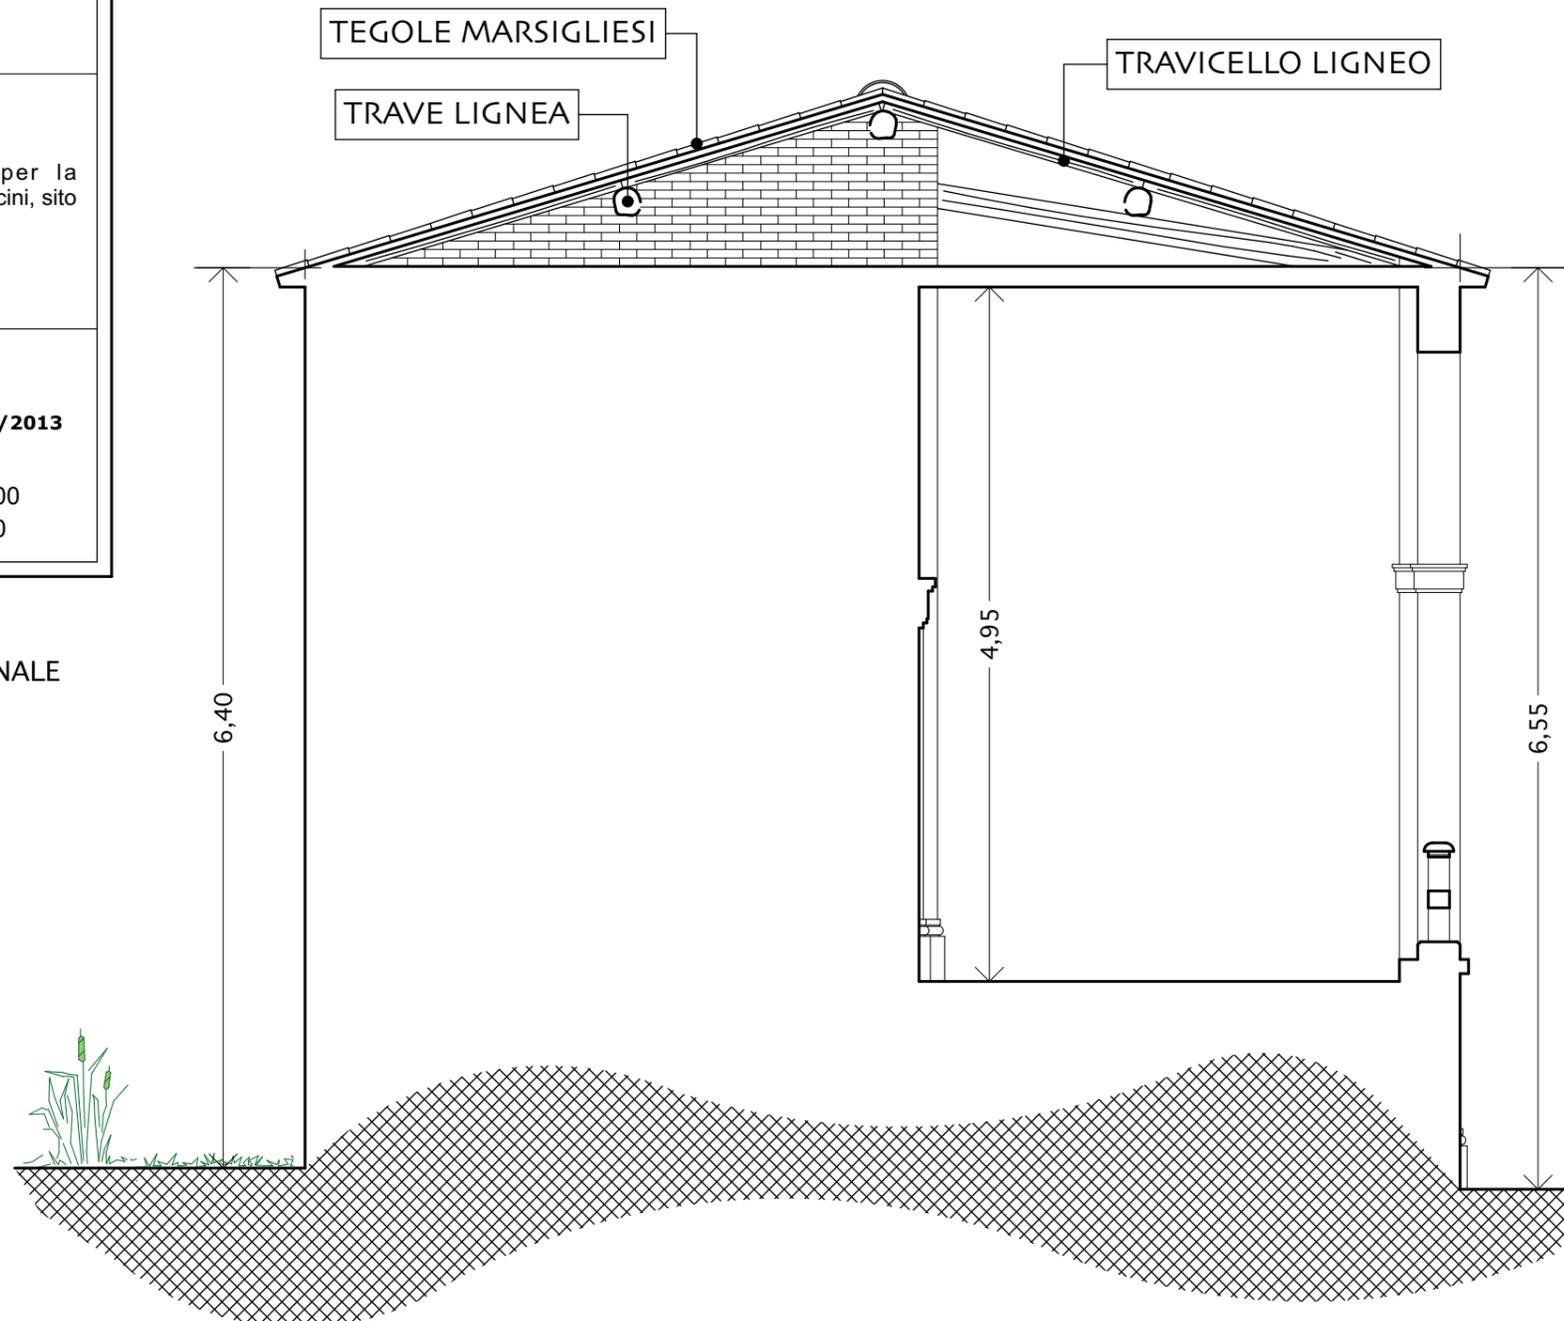

SEZIONE E-E

SECONDO STRALCIO FUNZIONALE (progetto di fattibilità)	
COPERTURA (secondo stralcio funzionale)	
Pos.	- CALCOLO SUPERFICIE COPERTURA (porzione n° 9):
9	(22,20 X 8,60) = 190,92 mq. + 2% = 194,74 mq.
	- TOTALE SUP. COPERTURA n° 9 = 194,74 mq.