
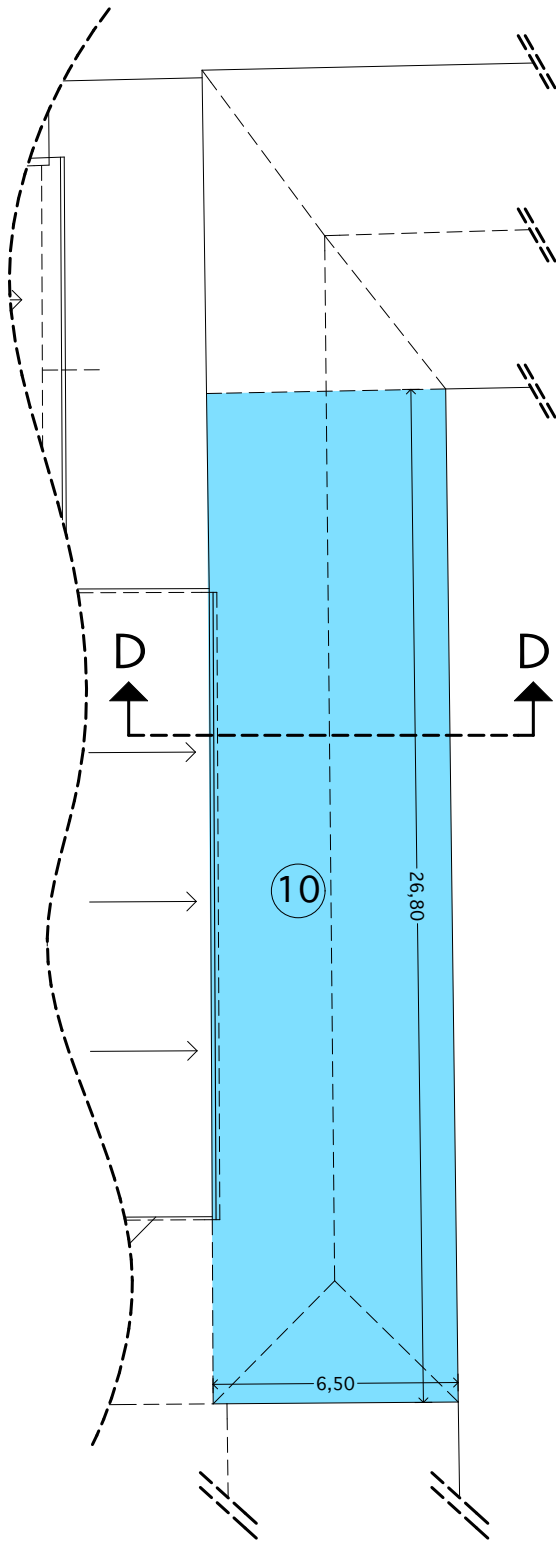


|   |   |
|---|---|
| <div>Dott. Arch. LORENZO MELANI</div> <div>STUDIO DI ARCHITETTURA</div> <div>EMPOLI Via Cavour n° 47 - Tel. e fax: (0571) 78.698</div> <div>indirizzo E-mail: melanilorenzo@tiscali.it</div> | COMUNE DI EMPOLI   |
|   | <div>Oggetto:</div> <div>PROGETTO DI FATTIBILITA' delle opere per la "Manutenzione straordinaria" del Cimitero dei Cappuccini, sito in Via Salaiola nel Comune di EMPOLI.</div> <div>SECONDO STRALCIO FUNZIONALE.</div>                                                      |
|   | <div>Tavola n° B2</div> <div>STATO ATTUALE</div> <div>Riferimento Tav. n° B2</div> <div>del Nulla Osta Soprintendenza n° 3307 del 18/02/2013</div> <div>COPERTURA</div> <div>Particolare zona 10</div> <div>scala 1: 200</div> <div>Sezione D-D</div> <div>scala 1: 50</div> |

|                                                       |                                                  |
|-------------------------------------------------------|--------------------------------------------------|
| SECONDO STRALCIO FUNZIONALE (progetto di fattibilità) |                                                  |
| COPERTURA (secondo stralcio funzionale)               |                                                  |
| Pos.                                                  | - CALCOLO SUPERFICIE COPERTURA (porzione n° 10): |
| 10                                                    | (6,50 X 26,80) = 174,20 mq. + 2% = 177,68 mq.    |
| - TOTALE SUP. COPERTURA n° 10 = 177,68 mq.            |                                                  |

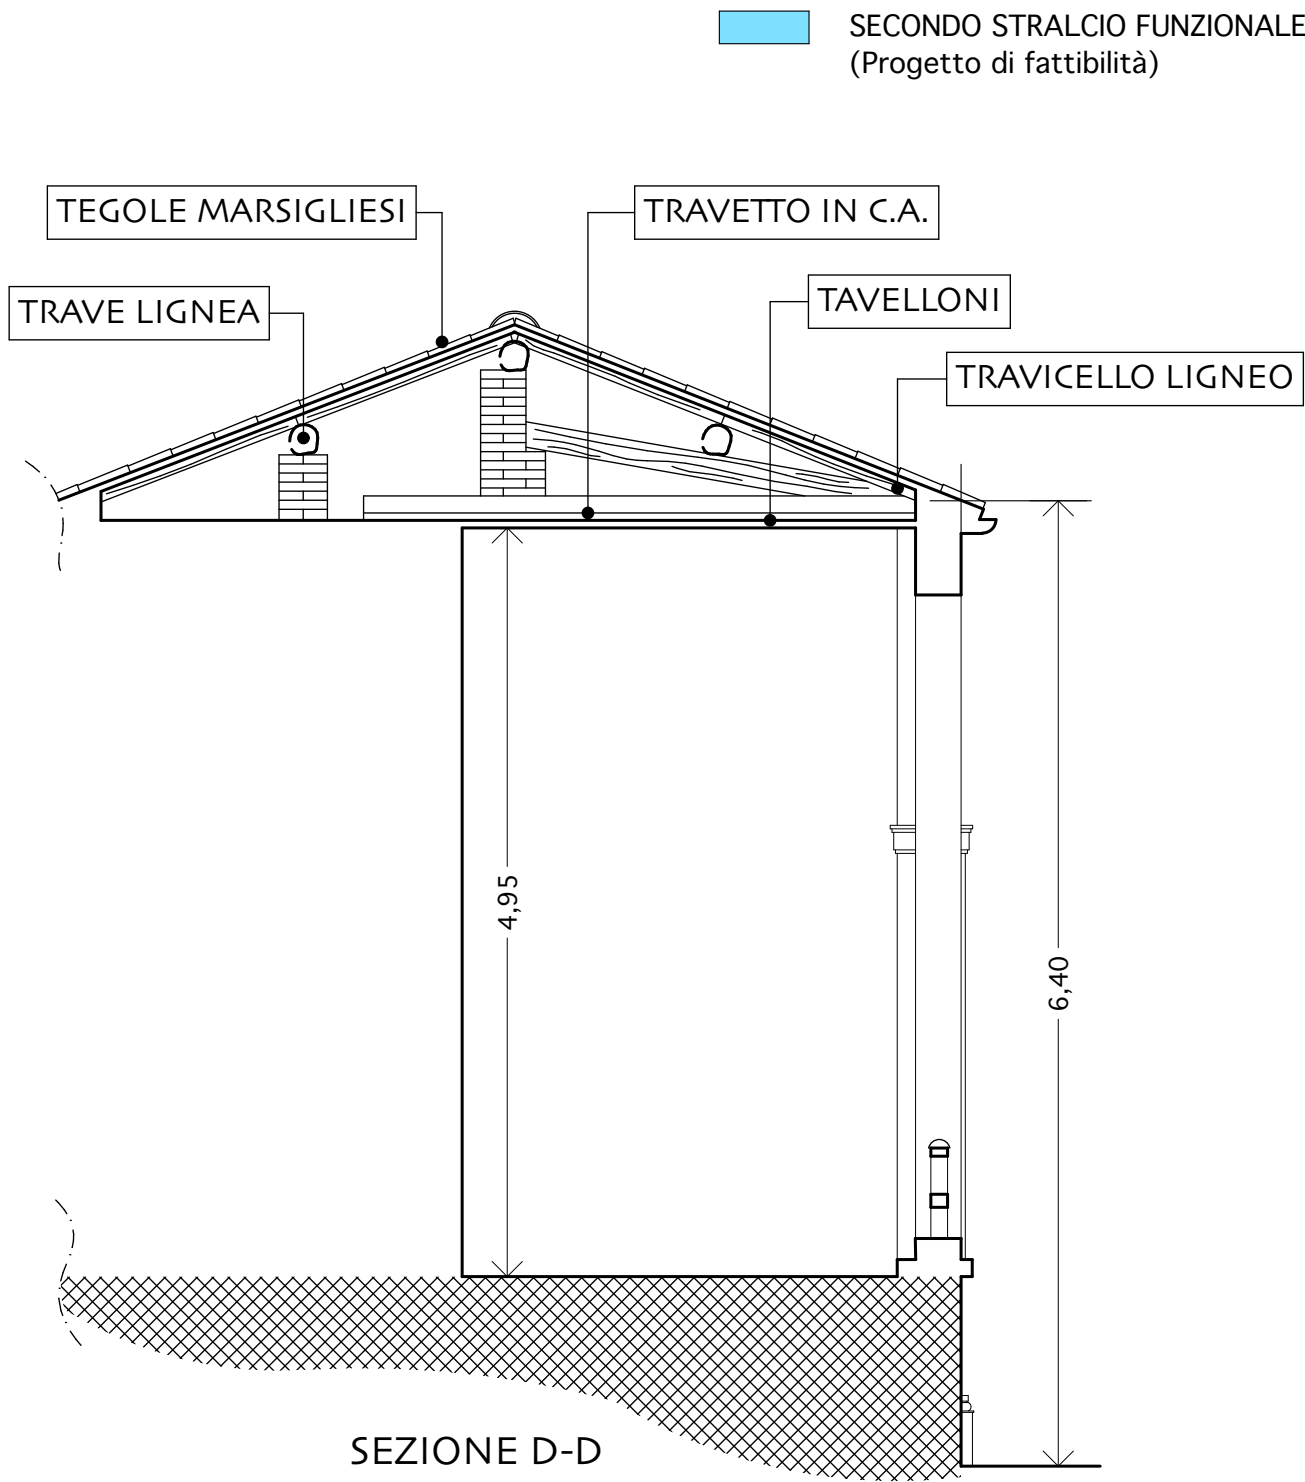

PARTICOLARE COPERTURA