



Dott. Arch. LORENZO MELANI STUDIO DI ARCHITETTURA EMPOLI Via Cavour n° 47 - Tel. e fax: (0571) 78.698 indirizzo E-mail: melanilorenzo@tiscali.it	COMUNE DI EMPOLI Oggetto: PROGETTO DI FATTIBILITA' delle opere per la "Manutenzione straordinaria" del Cimitero dei Cappuccini, sito in Via Salaiola nel Comune di EMPOLI. SECONDO STRALCIO FUNZIONALE. Tavola n° B4 <u>STATO SOVRAPPOSTO</u> Riferimento Tav. n° B5 del Nulla Osta Soprintendenza n° 3307 del 18/02/2013 <u>COPERTURA</u> Particolare zona 9 scala 1: 200 Sezione E-E scala 1: 50
Proprietà: COMUNE DI EMPOLI.	
Data: GIUGNO 2020.	

Costruzione

Demolizione

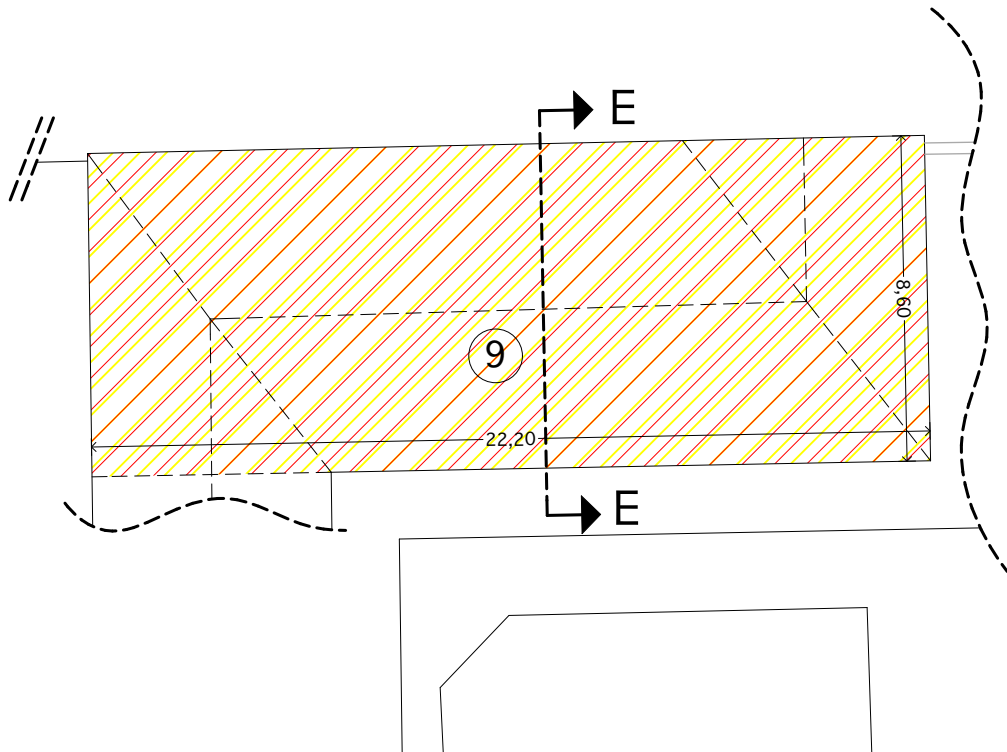

PARTICOLARE COPERTURA

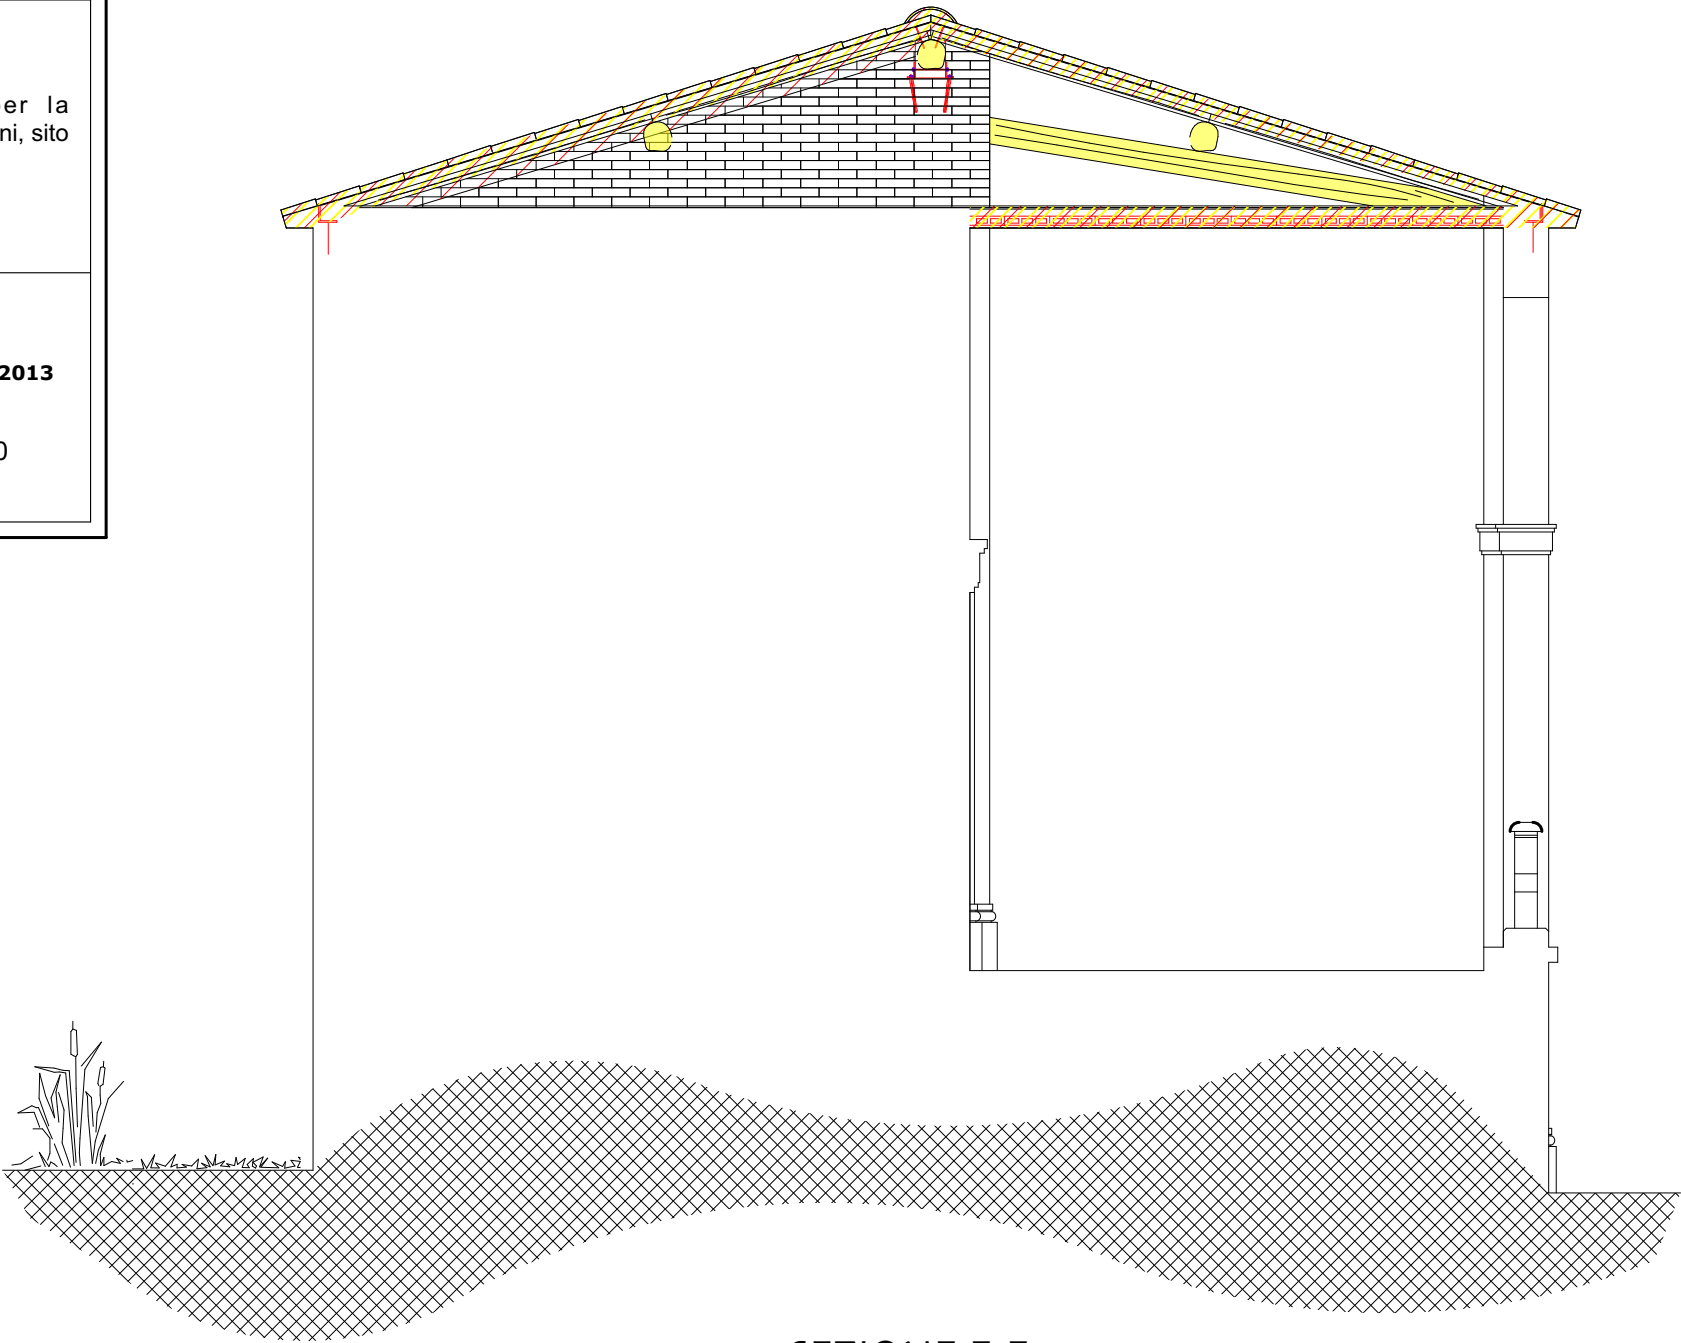

SEZIONE E-E

SECONDO STRALCIO FUNZIONALE (progetto di fattibilità)	
COPERTURA (secondo stralcio funzionale)	
Pos.	- CALCOLO SUPERFICIE COPERTURA (porzione n° 9):
9	(22,20 X 8,60) = 190,92 mq. + 2% = 194,74 mq.
- TOTALE SUP. COPERTURA n° 9 = 194,74 mq.	