

Dott. Arch. LORENZO MELANI

STUDIO DI ARCHITETTURA  
EMPOLI Via Cavour n° 47 - Tel. e fax: (0571) 78.698  
indirizzo E-mail: melanilorenzo@tiscali.it

**Proprietà:**

COMUNE DI EMPOLI.

**Data:**

GIUGNO 2020.

COMUNE DI EMPOLI

**Oggetto:**

PROGETTO DI FATTIBILITA' delle opere per la  
"Manutenzione straordinaria" del Cimitero dei Cappuccini, sito  
in Via Salaiola nel Comune di EMPOLI.

SECONDO STRALCIO FUNZIONALE.

**Tavola n° B5** STATO SOVRAPPOSTO

Riferimento Tav. n° B6  
del Nulla Osta Soprintendenza n° 3307 del 18/02/2013

COPERTURA

Particolare zona 10 scala 1: 200  
Sezione D-D scala 1: 50




SECONDO STRALCIO FUNZIONALE (progetto di fattibilità)

**COPERTURA (secondo stralcio funzionale)**

Pos. - CALCOLO SUPERFICIE COPERTURA (porzione n° 10):

⑩ (6,50 X 26,80) = 174,20 mq. + 2% = 177,68 mq.

- TOTALE SUP. COPERTURA n° 10 = 177,68 mq.

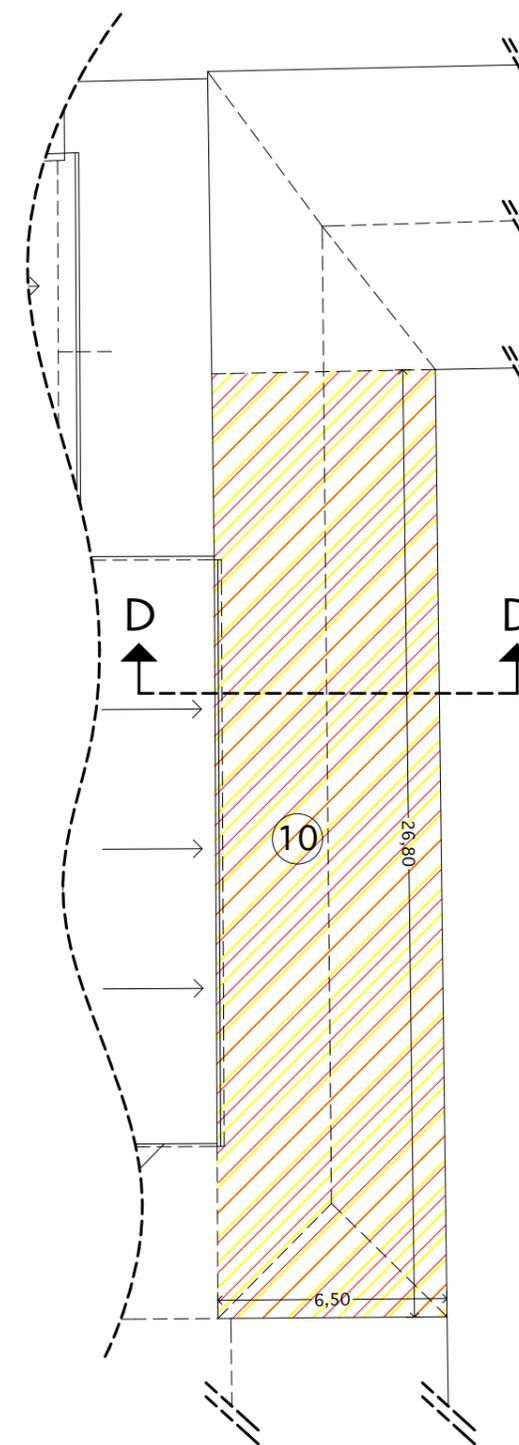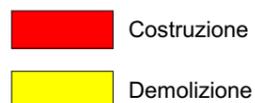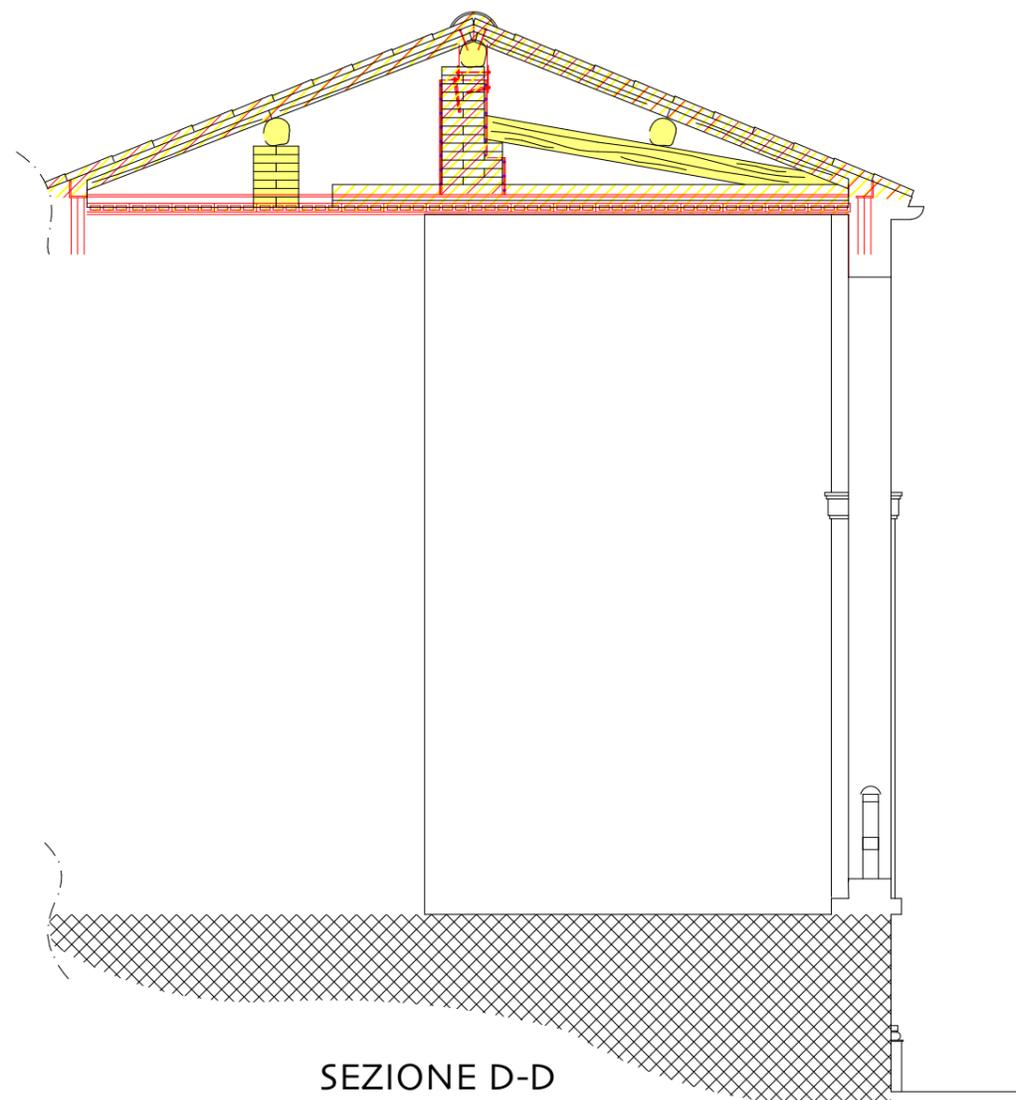

PARTICOLARE COPERTURA