

Dott. Arch. LORENZO MELANI

STUDIO DI ARCHITETTURA
EMPOLI Via Cavour n° 47 - Tel. e fax: (0571) 78.698
indirizzo E-mail: melanilorenzo@tiscali.it

Proprietà:

COMUNE DI EMPOLI.

Data:

GIUGNO 2020.

COMUNE DI EMPOLI

Oggetto:

PROGETTO DI FATTIBILITA' delle opere per la
"Manutenzione straordinaria" del Cimitero dei Cappuccini, sito
in Via Salaiola nel Comune di EMPOLI.

SECONDO STRALCIO FUNZIONALE.

Tavola n° B7 STATO MODIFICATO


Riferimento Tav. n° B9
del Nulla Osta Soprintendenza n° 3307 del 18/02/2013

COPERTURA


Particolare zona 9 scala 1: 200

Sezione E-E scala 1: 50

SECONDO STRALCIO FUNZIONALE
(Progetto di fattibilità)

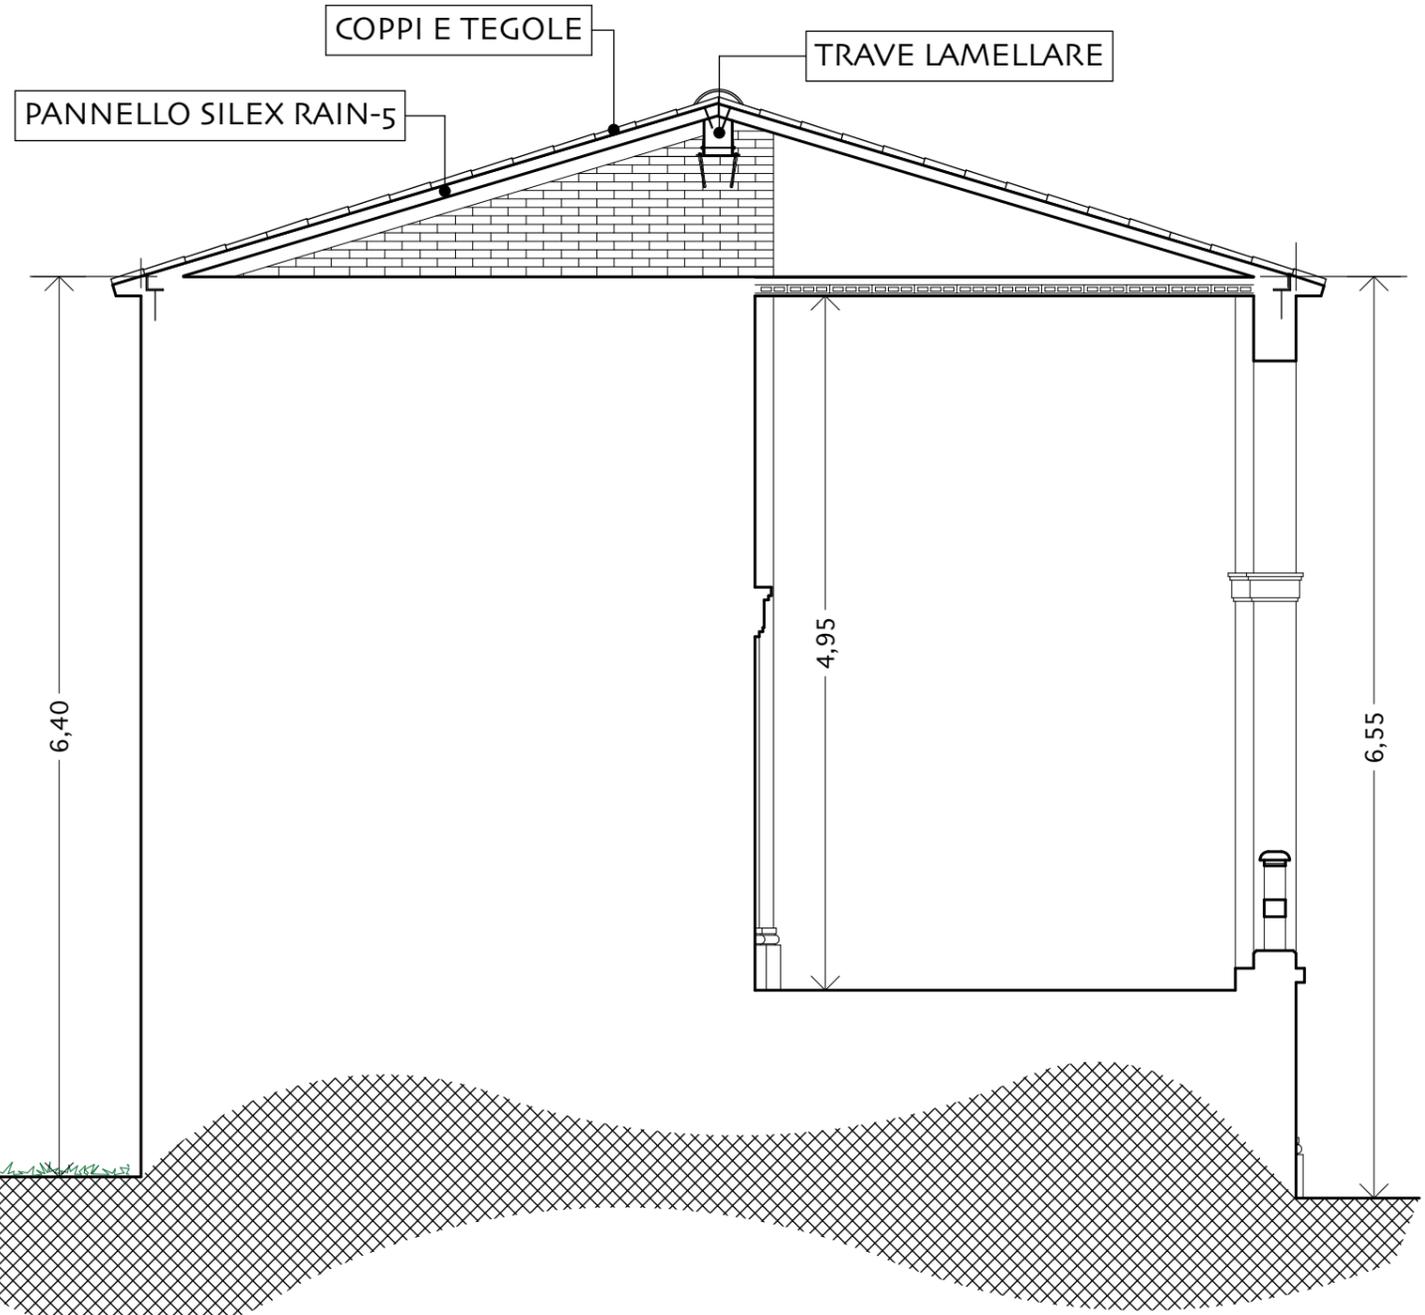

SEZIONE E-E

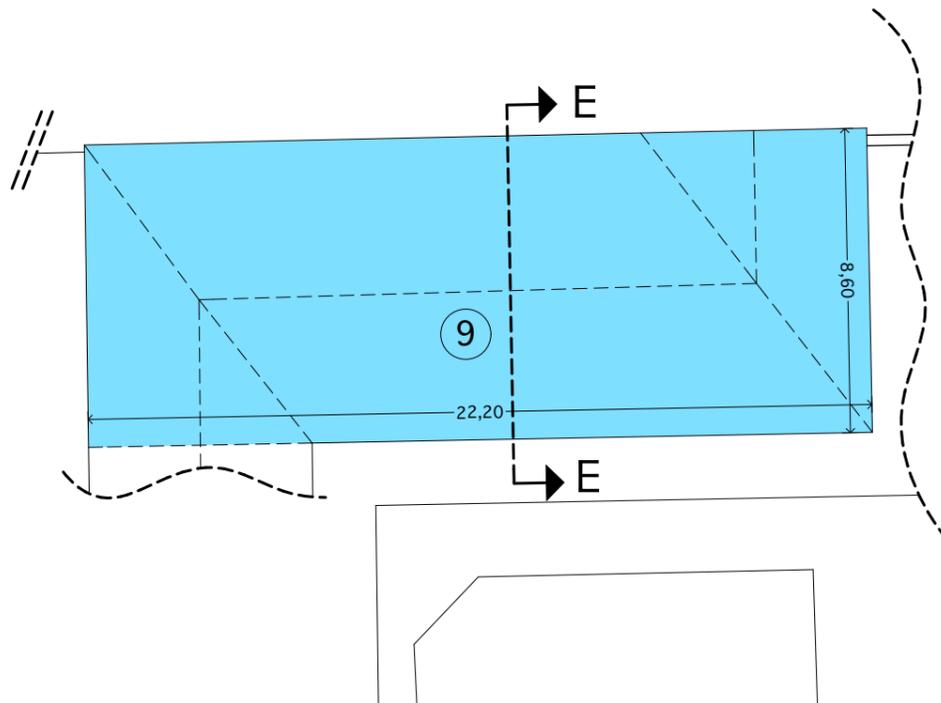

PARTICOLARE COPERTURA

SECONDO STRALCIO FUNZIONALE (progetto di fattibilità)	
COPERTURA (secondo stralcio funzionale)	
Pos.	- CALCOLO SUPERFICIE COPERTURA (porzione n° 9):
9	(22,20 X 8,60) = 190,92 mq. + 2% = 194,74 mq.
	- TOTALE SUP. COPERTURA n° 9 = 194,74 mq.