



Dott. Arch. LORENZO MELANI STUDIO DI ARCHITETTURA EMPOLI Via Cavour n° 47 - Tel. e fax: (0571) 78.698 indirizzo E-mail: melanilorenzo@tiscali.it	COMUNE DI EMPOLI
	Oggetto: PROGETTO DI FATTIBILITA' delle opere per la "Manutenzione straordinaria" del Cimitero dei Cappuccini, sito in Via Salaiola nel Comune di EMPOLI. SECONDO STRALCIO FUNZIONALE.
	Tavola n° B8 STATO MODIFICATO Riferimento Tav. n° B10 del Nulla Osta Soprintendenza n° 3307 del 18/02/2013 COPERTURA Particolare zona 10 scala 1: 200 Sezione D-D scala 1: 50

SECONDO STRALCIO FUNZIONALE
(Progetto di fattibilità)

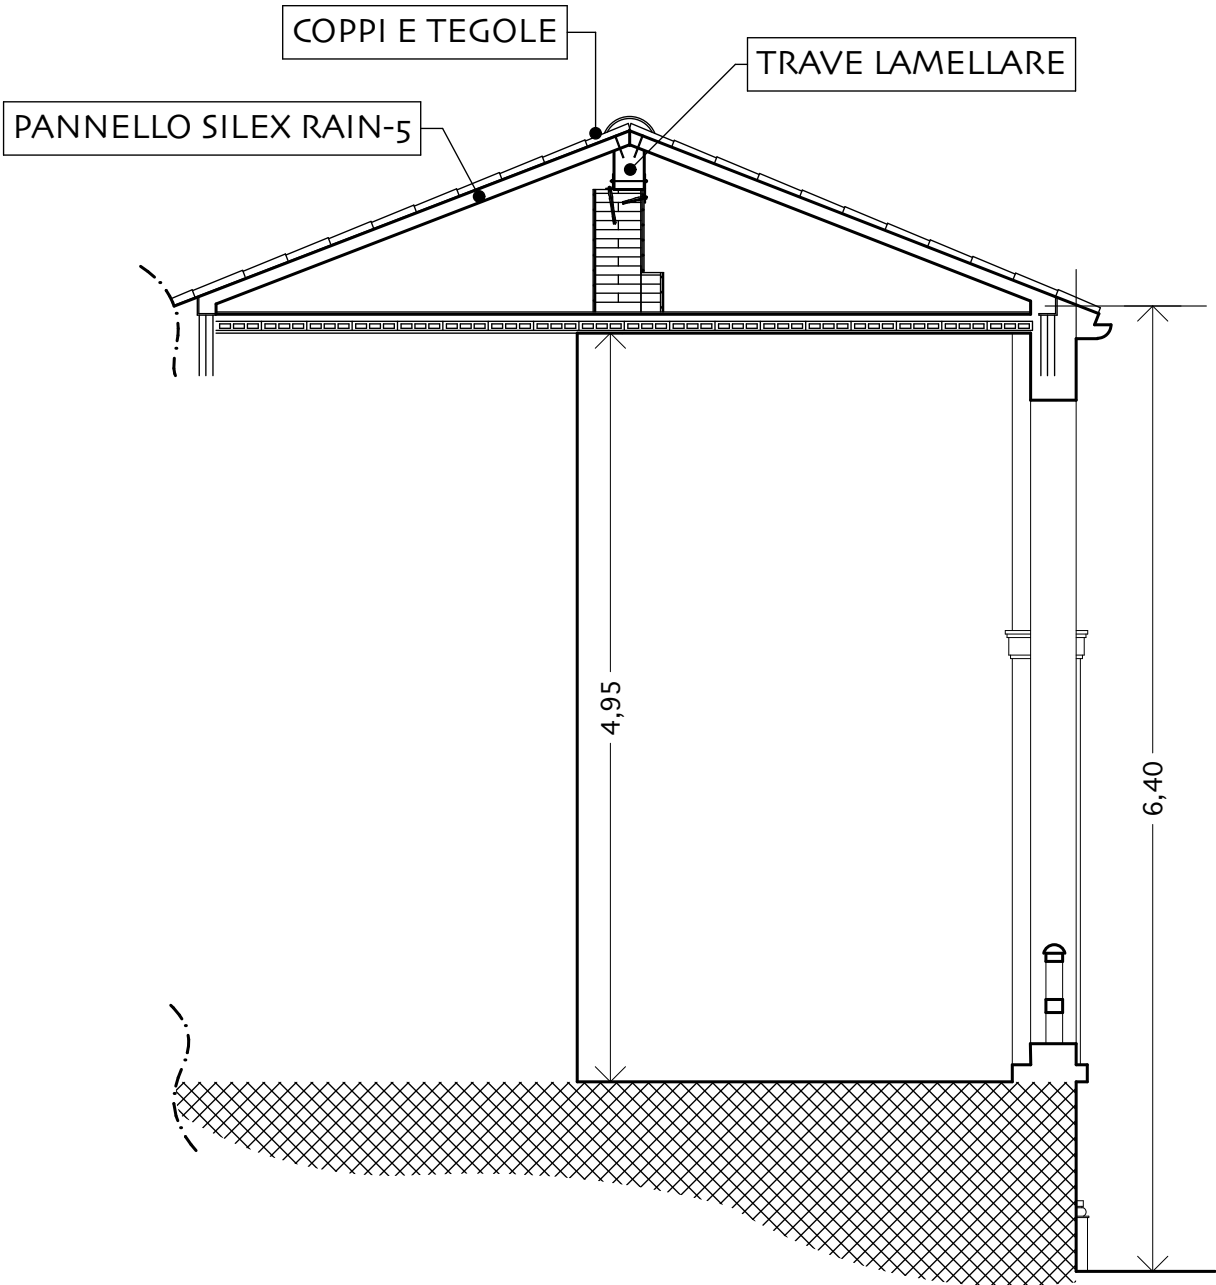

SECONDO STRALCIO FUNZIONALE (progetto di fattibilità)	
COPERTURA (secondo stralcio funzionale)	
Pos.	- CALCOLO SUPERFICIE COPERTURA (porzione n° 10):
10	(6,50 X 26,80) = 174,20 mq. + 2% = 177,68 mq.
- TOTALE SUP. COPERTURA n° 10 = 177,68 mq.	

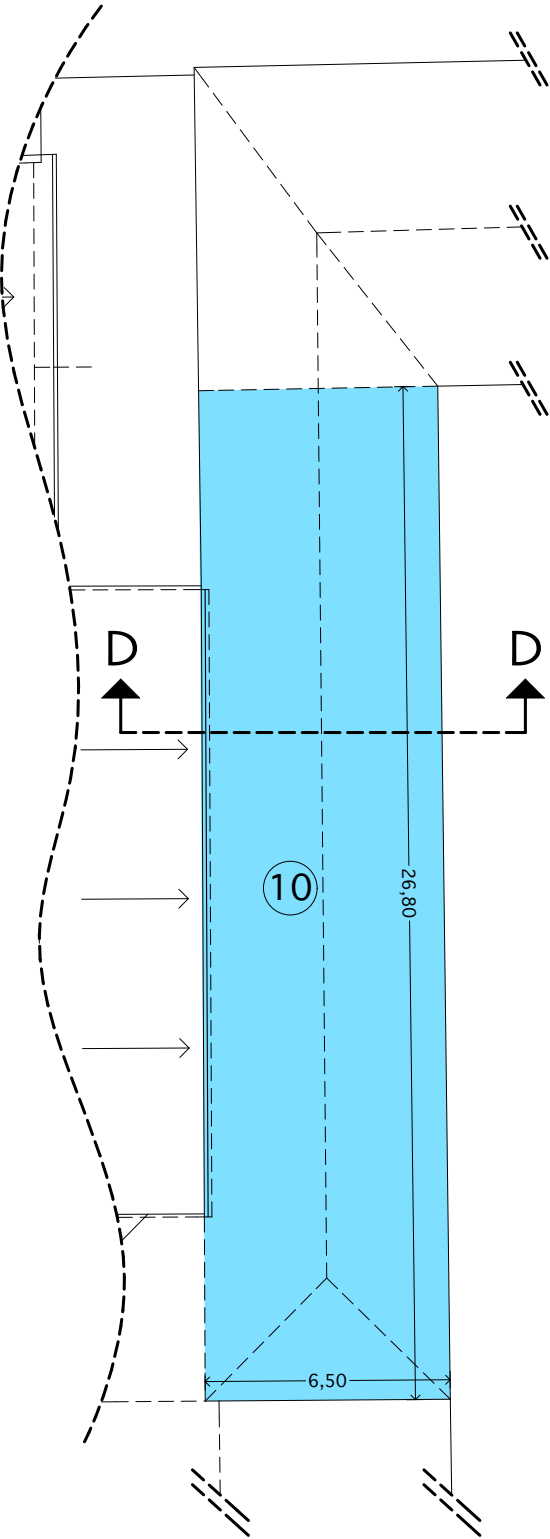

PARTICOLARE COPERTURA