

Dott. Arch. LORENZO MELANI

STUDIO DI ARCHITETTURA  
EMPOLI Via Cavour n° 47 - Tel. e fax: (0571) 78.698  
indirizzo E-mail: melanilorenzo@tiscali.it

**Proprietà:**

COMUNE DI EMPOLI.

**Data:**

GIUGNO 2020.

COMUNE DI EMPOLI

**Oggetto:**

PROGETTO DI FATTIBILITA' delle opere per la  
"Manutenzione straordinaria" del Cimitero dei Cappuccini, sito  
in Via Salaiola nel Comune di EMPOLI.

SECONDO STRALCIO FUNZIONALE.

**Tavola n° C**

Riferimento Tav. n° C  
del Nulla Osta Soprintendenza n° 3307 del 18/02/2013


COPERTURA SU CAPPELLE PRIVATE

Planimetria scala 1:200

-  PRIMO STRALCIO FUNZIONALE  
(Lavori eseguiti)
-  SECONDO STRALCIO FUNZIONALE  
(Progetto di fattibilità)

PRIMO STRALCIO FUNZIONALE (lavori eseguiti)	
COPERTURA SU CAPPELLE PRIVATE (primo stralcio funzionale)	
Pos.	- CALCOLO SUPERFICIE COPERTURA:
④	( 3,05 X 3,35 ) = 10,22 mq. + 2% = 10,42 mq.
⑤	( 8,85 X 3,35 ) = 29,65 mq. + 2% = 30,24 mq.
- TOTALE SUP. COPERTURA 40,66 mq. (primo stralcio funzionale)	

SECONDO STRALCIO FUNZ. (progetto di fattibilità)	
COPERTURA SU CAPPELLE PRIVATE (secondo stralcio funzionale)	
Pos.	- CALCOLO SUPERFICIE COPERTURA:
①	( 3,25 X 8,85 ) = 28,76 mq. + 2% = 29,34 mq.
②	( 3,25 X 3,05 ) = 9,91 mq. + 2% = 10,11 mq.
③	( 3,25 X 6,45 ) = 20,96 mq. + 2% = 21,38 mq.
⑥	( 9,25 X 3,30 ) = 30,53 mq. + 2% = 31,14 mq.
⑦	( 6,65 X 3,30 ) = 21,95 mq. + 2% = 22,38 mq.
⑧**	( 3,65 X 3,30 ) = 12,05 mq. + 2% = 12,29 mq.
⑫	( 16,20 X 4,35 ) = 70,47 mq. + 2% = 71,88 mq.
- TOT. SUP. COPERTURA 198,52 mq. (secondo stralcio funzionale)	

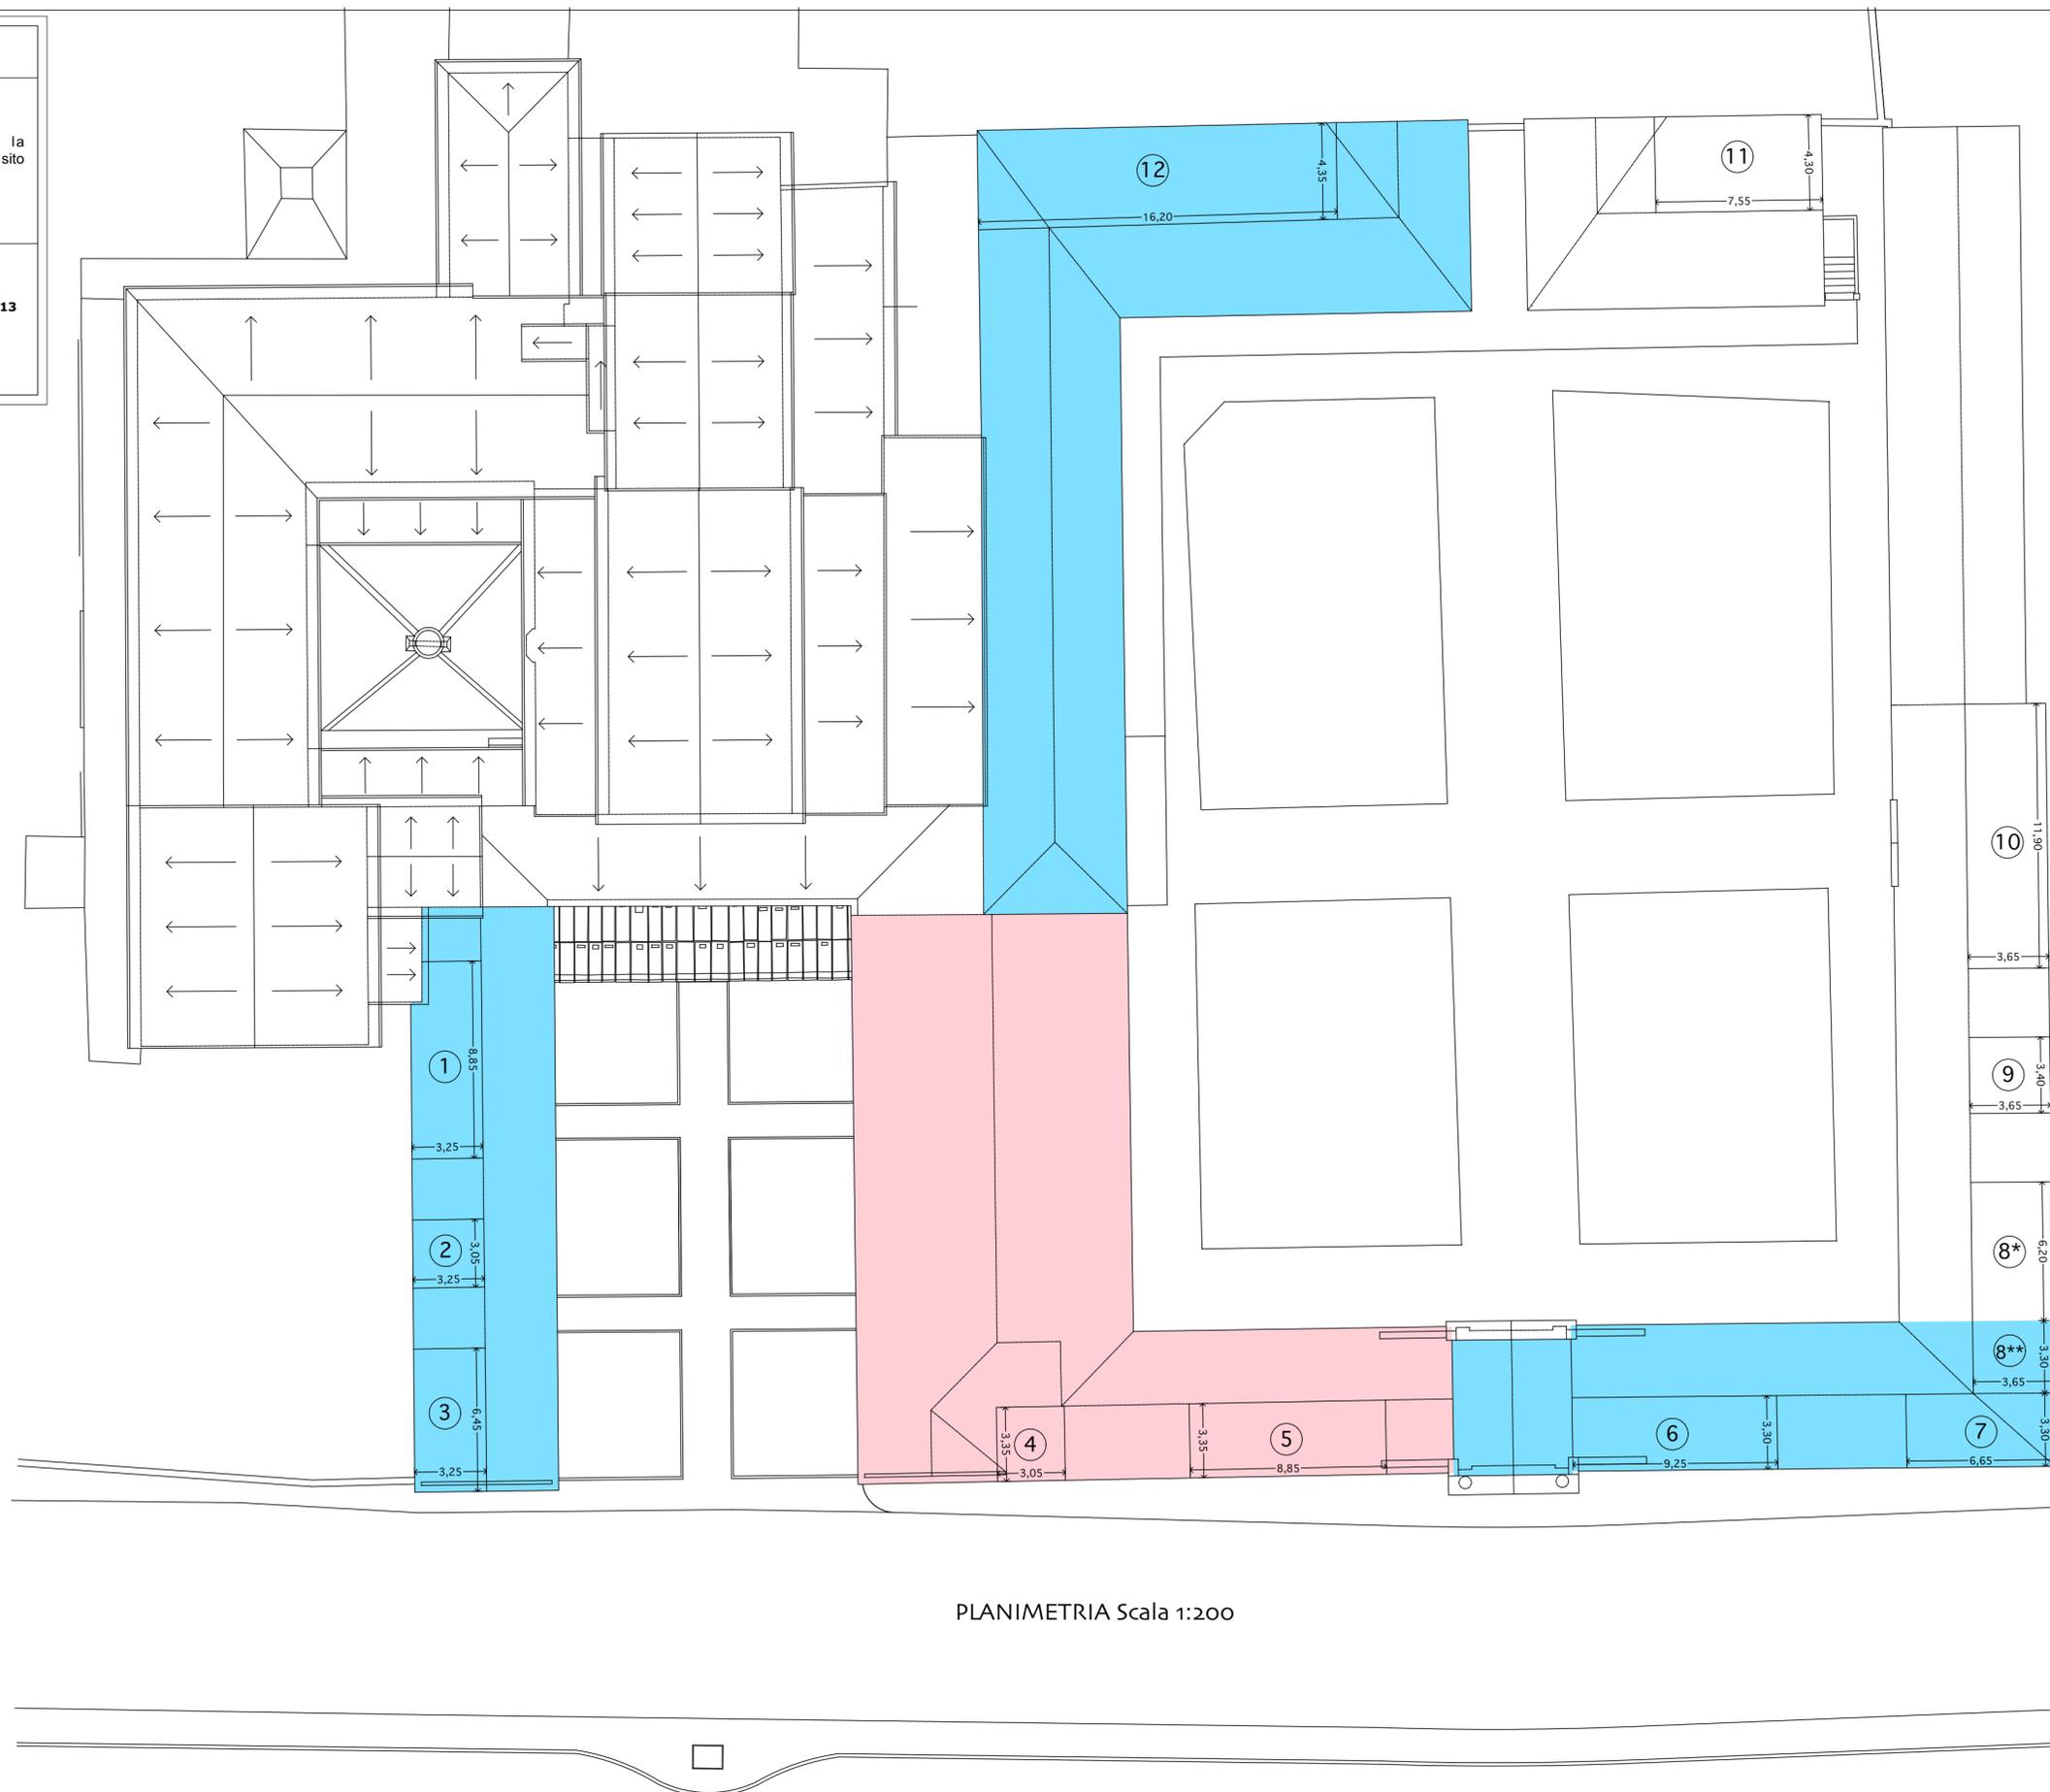

PLANIMETRIA Scala 1:200