

Dott. Arch. LORENZO MELANI  
 STUDIO DI ARCHITETTURA  
 EMPOLI Via Cavour n° 47 - Tel. e fax: (0571) 78.698  
 indirizzo E-mail: melanilorenzo@tiscali.it

COMUNE DI EMPOLI

**Oggetto:**

PROGETTO DI FATTIBILITA' delle opere per la  
 "Manutenzione straordinaria" del Cimitero dei Cappuccini, sito  
 in Via Salaiola nel Comune di EMPOLI.

SECONDO STRALCIO FUNZIONALE.

**Tavola n° E**

Riferimento Tav. n° E  
 del Nulla Osta Soprintendenza n° 3307 del 18/02/2013

INTONACI ESTERNI - COLORITURA ESTERNA CAPPELLE

Planimetria scala 1: 200

**Proprietà:**

COMUNE DI EMPOLI.


**Data:**

GIUGNO 2020.

- PRIMO STRALCIO FUNZIONALE  
(Lavori eseguiti)
- SECONDO STRALCIO FUNZIONALE  
(Progetto di fattibilità)

PRIMO STRALCIO FUNZIONALE (lavori eseguiti)	
INTONACI ESTERNI - COLORITURA ESTERNA	
Pos.	- CALCOLO SUPERFICI:
8*	( 2,60 X 2,60 ) X n°17 = 114,92 mq.
9*	( 2,65 X 2,95 ) X n°6 = 46,91 mq.
10*	[(2,60 + 2,80 + 2,60) X H 4,65 ] X n°11 = 409,20 mq.
10*	( 2,60 X 2,80 ) X n°11 = 80,08 mq.
- TOTALE SUPERFICIE 651,11 mq.	

SECONDO STRALCIO FUNZIONALE (progetto di fattibilità)	
INTONACI ESTERNI - COLORITURA ESTERNA	
Pos.	- CALCOLO SUPERFICI:
8**	( 2,60 X 2,60 ) X n°15 = 101,40 mq.
10**	[(2,60 + 2,80 + 2,60) X H 4,65 ] X n°5 = 186,00 mq.
10**	( 2,60 X 2,80 ) X n°5 = 36,40 mq.
12	( 3,00 + 3,00 ) X H 5,30 = 31,80 mq.
12	( 5,45 X 5,45 ) = 29,70 mq.
17	( 2,95 X 4,10 ) = 12,10 mq.
18	( 19,10 X 3,70 ) = 70,67 mq.
19	( 3,05 X 19,10 ) = 58,26 mq.
20	( 2,60 X 3,55 ) X n° 2 = 18,46 mq.
21	( 2,60 + 2,60 + 4,10 ) X H 6,05 = 56,27 mq.
21	( 2,60 X 4,10 ) = 10,66 mq.
22	( 2,65 + 3,55 + 2,65 ) X H 4,65 = 41,15 mq.
22	( 2,65 X 3,55 ) = 9,41 mq.
- TOTALE SUPERFICIE 662,28 mq.	

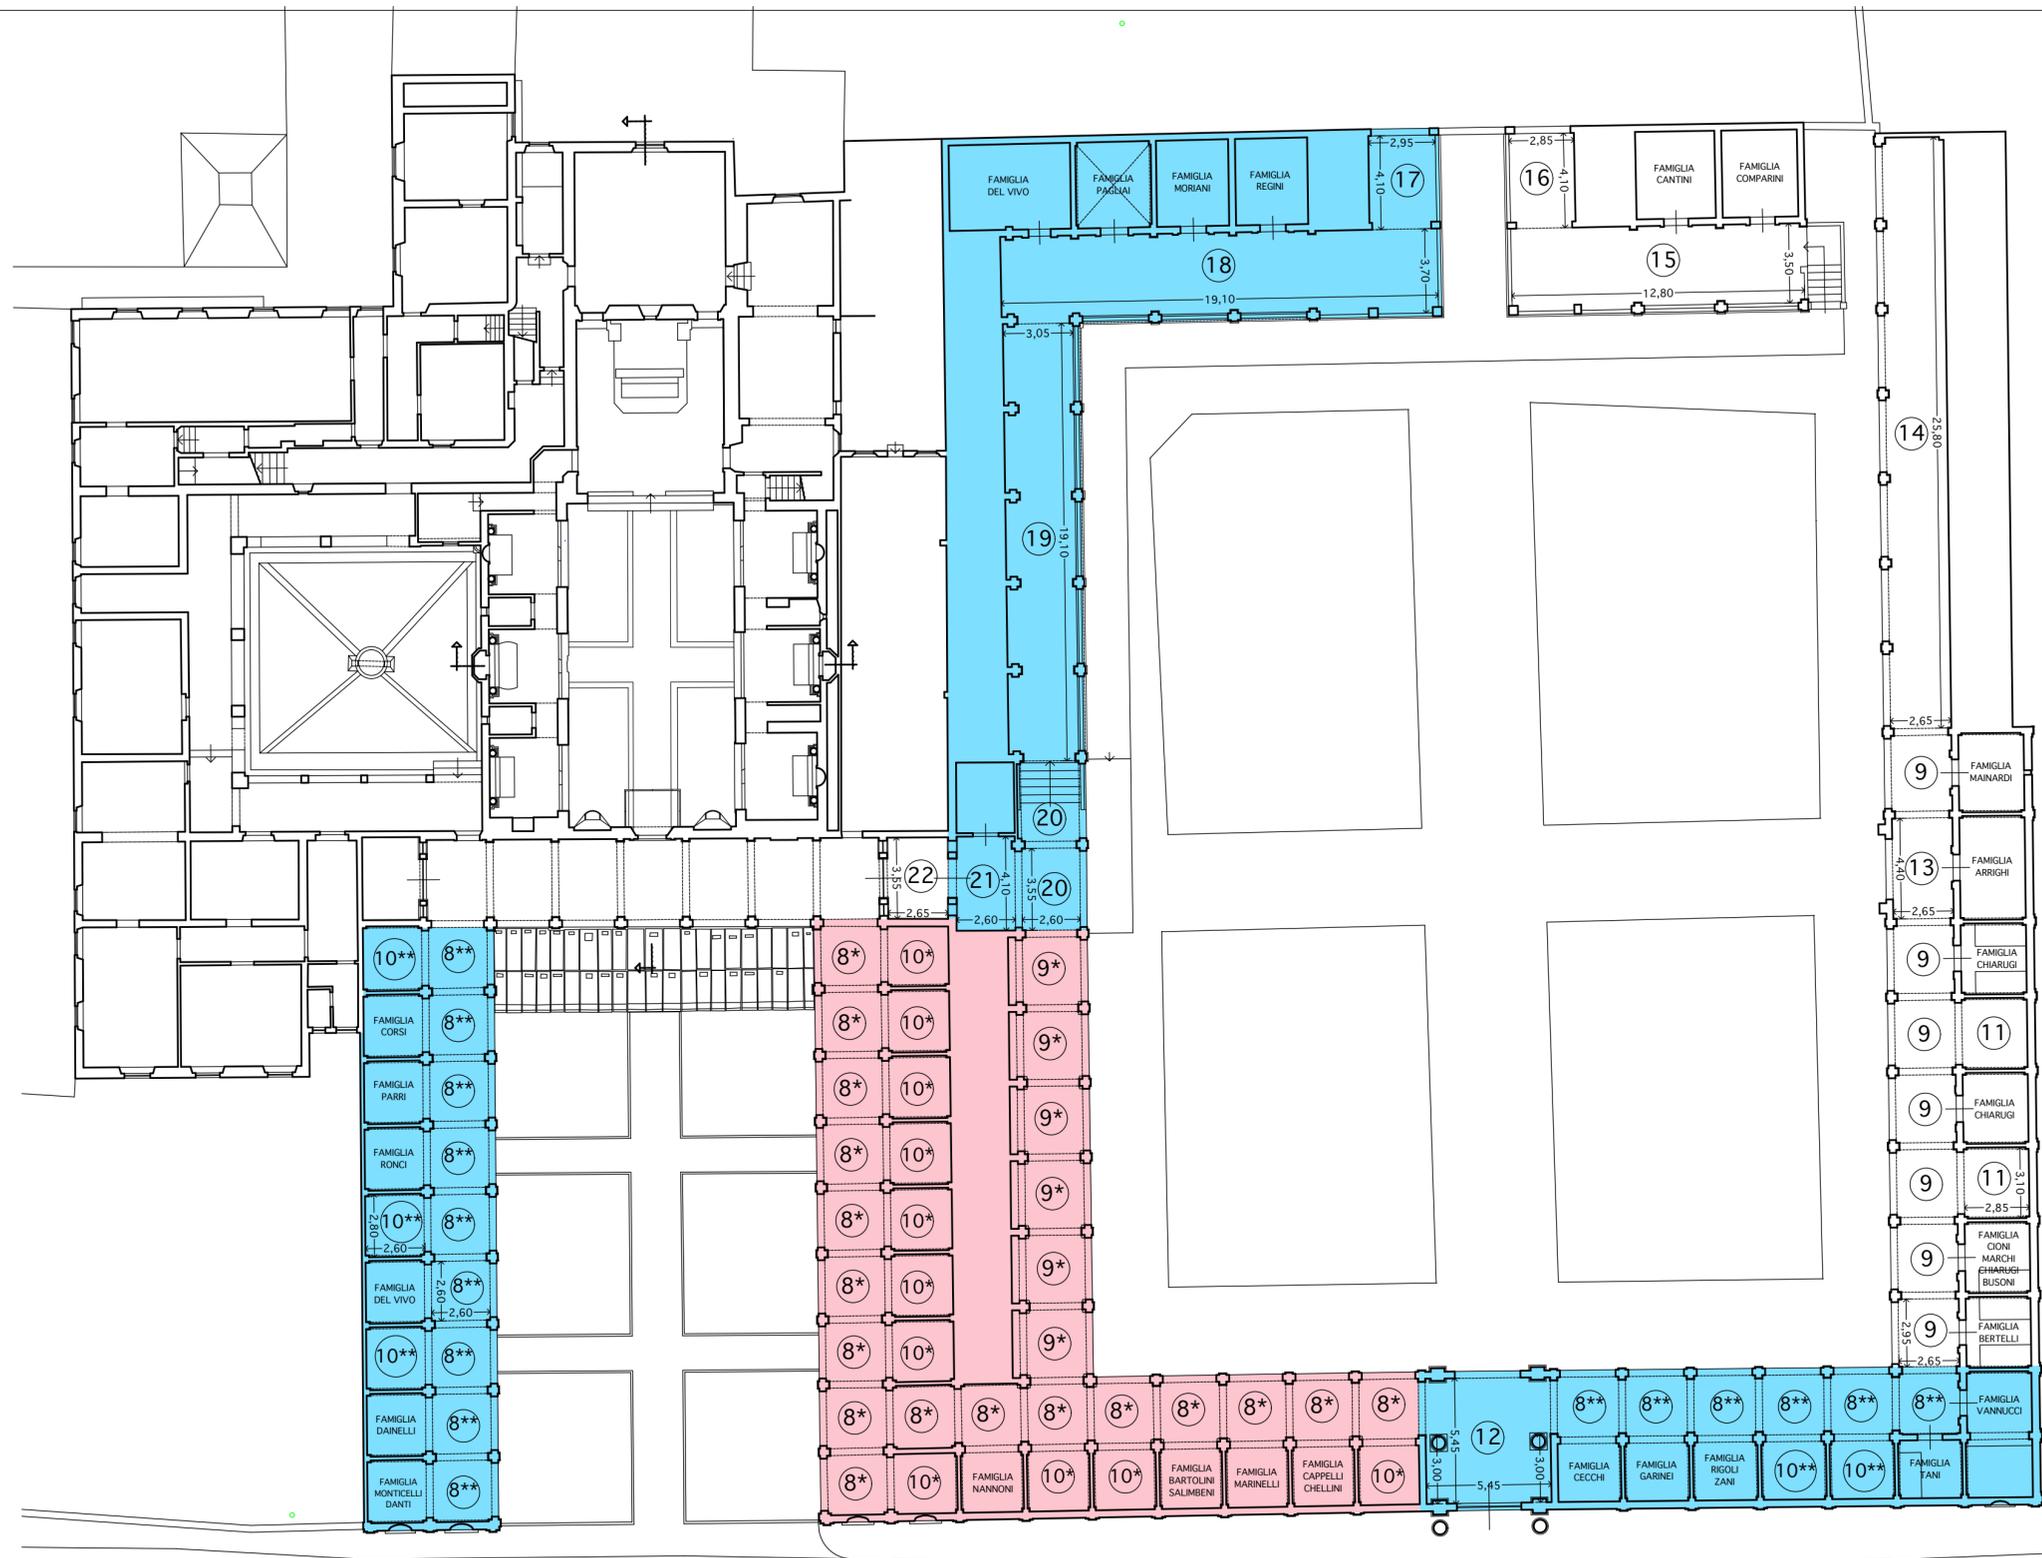

PLANIMETRIA Scala 1:200