

Dott. Arch. LORENZO MELANI

STUDIO DI ARCHITETTURA
EMPOLI Via Cavour n° 47 - Tel. e fax: (0571) 78.698
 indirizzo E-mail: melanilorenzo@tiscali.it

COMUNE DI EMPOLI

Oggetto:

PROGETTO DI FATTIBILITA' delle opere per la
 "Manutenzione straordinaria" del Cimitero dei Cappuccini,
 sito in Via Salaiola nel Comune di EMPOLI.

SECONDO STRALCIO FUNZIONALE.

Tavola n° F

Riferimento Tav. n° F
 del Nulla Osta Soprintendenza n° 3307 del 18/02/2013

INTONACI ESTERNI - COLORITURA ESTERNA


Prospetti esterni scala 1: 200

Proprietà:


COMUNE DI EMPOLI.

Data:


GIUGNO 2020.

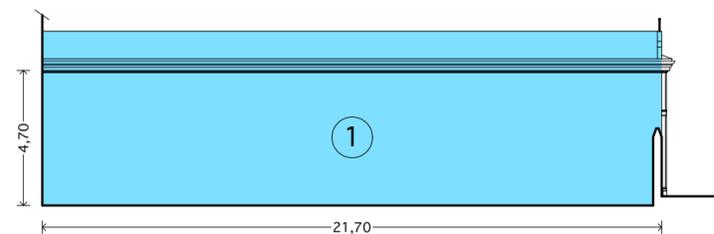


PORZIONE PROSPETTO LATERALE SX

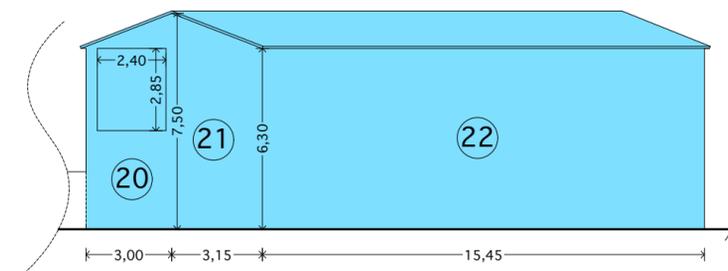


PORZIONE PROSPETTO POSTERIORE

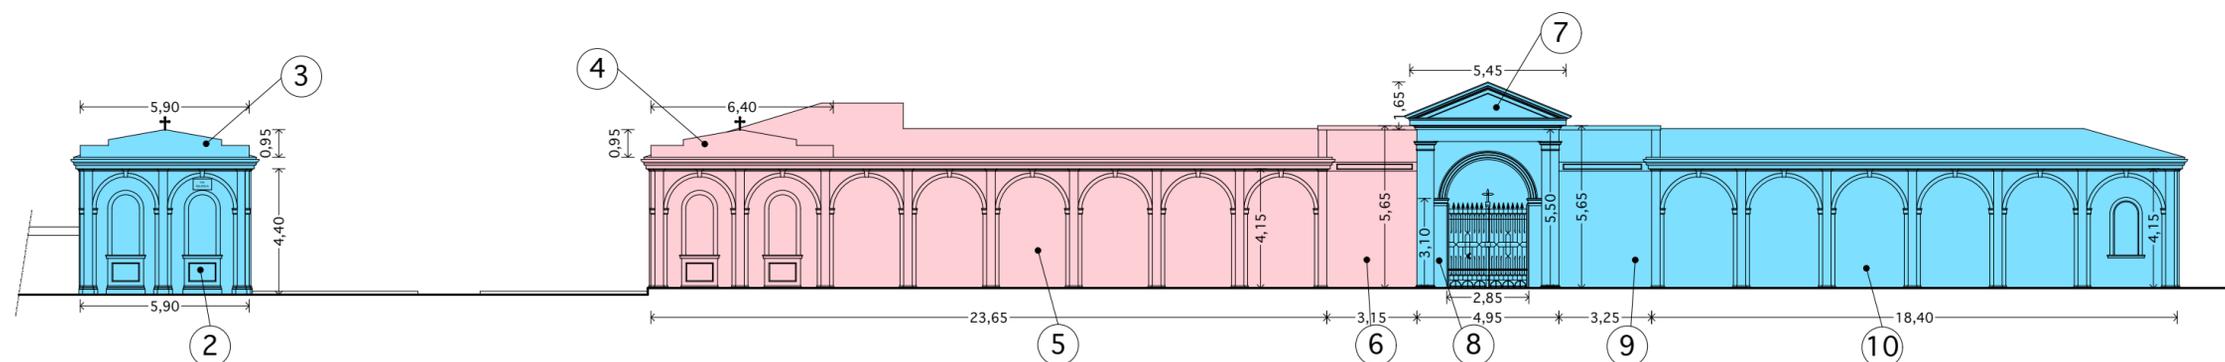

PROSPETTO FRONTALE SU VIA SALAIOLA

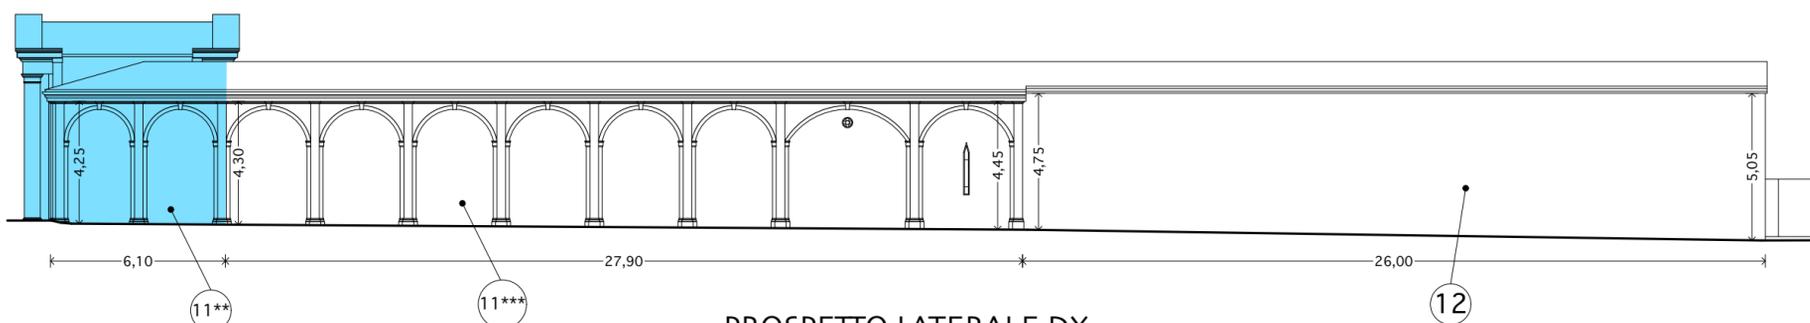

PROSPETTO LATERALE DX

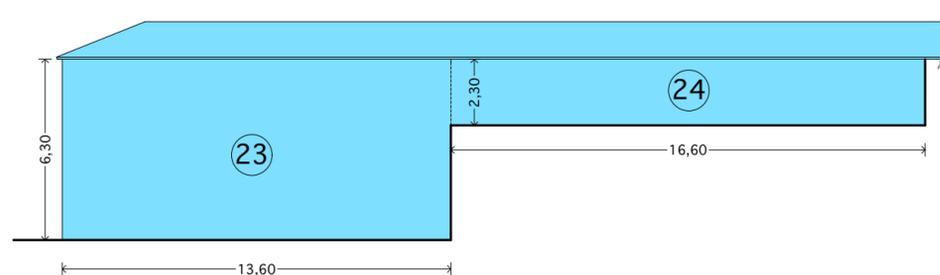

PORZIONE PROSPETTO LATERALE SX

INTONACI ESTERNI - COLORITURA ESTERNA (primo stralcio funzionale lavori eseguiti)	
Pos.	- CALCOLO SUPERFICIE:
4	(6,40 X 0,95) = 6,08 mq.
5	(23,65 X 4,15) = 98,15 mq.
6	(3,15 X 5,65) = 17,80 mq.
- TOTALE SUPERFICIE 122,03 mq.	

INTONACI ESTERNI - COLORITURA ESTERNA (secondo stralcio funz. progetto di fattibilità)	
Pos.	- CALCOLO SUPERFICIE:
1	(21,70 X 4,70) = 101,99 mq.
2	(5,90 X 4,40) = 25,96 mq.
3	(5,90 X 0,95) = 5,61 mq.
7	(5,45 X 1,65) = 8,99 mq.
8	(4,95 X 5,50) - [(2,85 X 3,10) + 3,00] = 15,39 mq.
9	(3,25 X 5,65) = 18,36 mq.
10	(18,40 X 4,15) = 76,36 mq.
11**	6,10 X (4,25 + 4,30) : 2 = 26,08 mq.
20	[3,00 X (6,30 + 7,50) : 2] - (2,40 X 2,85) = 13,86 mq.
21	3,15 X (7,50 + 6,30) : 2 = 21,74 mq.
22	(15,45 X 6,30) = 97,34 mq.
23	(13,60 X 6,30) = 85,68 mq.
24	(16,60 X 2,30) = 38,18 mq.
- TOTALE SUPERFICIE 535,54 mq.	

PRIMO STRALCIO FUNZIONALE
 (Lavori eseguiti)

SECONDO STRALCIO FUNZIONALE
 (Progetto di fattibilità)