

Dott. Arch. LORENZO MELANI

STUDIO DI ARCHITETTURA
EMPOLI Via Cavour n° 47 - Tel. e fax: (0571) 78.698
indirizzo E-mail: melanilorenzo@tiscali.it

COMUNE DI EMPOLI

Oggetto:

PROGETTO DI FATTIBILITA' delle opere per la
"Manutenzione straordinaria" del Cimitero dei Cappuccini,
sito in Via Salaiola nel Comune di EMPOLI.

SECONDO STRALCIO FUNZIONALE.

Tavola n° H

Riferimento Tav. n° H
del Nulla Osta Soprintendenza n° 3307 del 18/02/2013

PARTI IN PIETRA SERENA

Planimetria scala 1:200

Proprietà:

COMUNE DI EMPOLI.


Data:

GIUGNO 2020.

-  PRIMO STRALCIO FUNZIONALE
(Lavori eseguiti)
-  SECONDO STRALCIO FUNZIONALE
(Progetto di fattibilità)

PARTI IN PIETRA SERENA (primo stralcio funzionale lavori eseguiti)		
PARTI IN PIETRA SERENA		
Pos.	- CALCOLO SUPERFICIE :	
C*	(0,10 X 0,65) X n°9 =	0,59 mq.
D*	(0,10 X 1,35) X n° 2 =	0,27 mq.
G*	(2,08 X 0,35) X n° (19+22) =	29,85 mq.
- TOTALE SUPERFICIE		30,71 mq.

PARTI IN PIETRA SERENA (secondo stralcio funz. progetto di fattibilità)		
PARTI IN PIETRA SERENA		
Pos.	- CALCOLO SUPERFICIE :	
A	(0,30 X 0,65) X n° 3 =	0,59 mq.
B	(0,30 X 1,35) X n° 2 =	0,81 mq.
C**	(0,10 X 0,65) X n° 7 =	0,46 mq.
E**	[(0,20 + 0,40):2 X 0,65] X n° 3 =	0,59 mq.
F	(0,75 X 0,30) X n° 8 =	1,80 mq.
G**	(2,08 X 0,35) X n° 35 =	25,48 mq.
- TOTALE SUPERFICIE		29,73 mq.

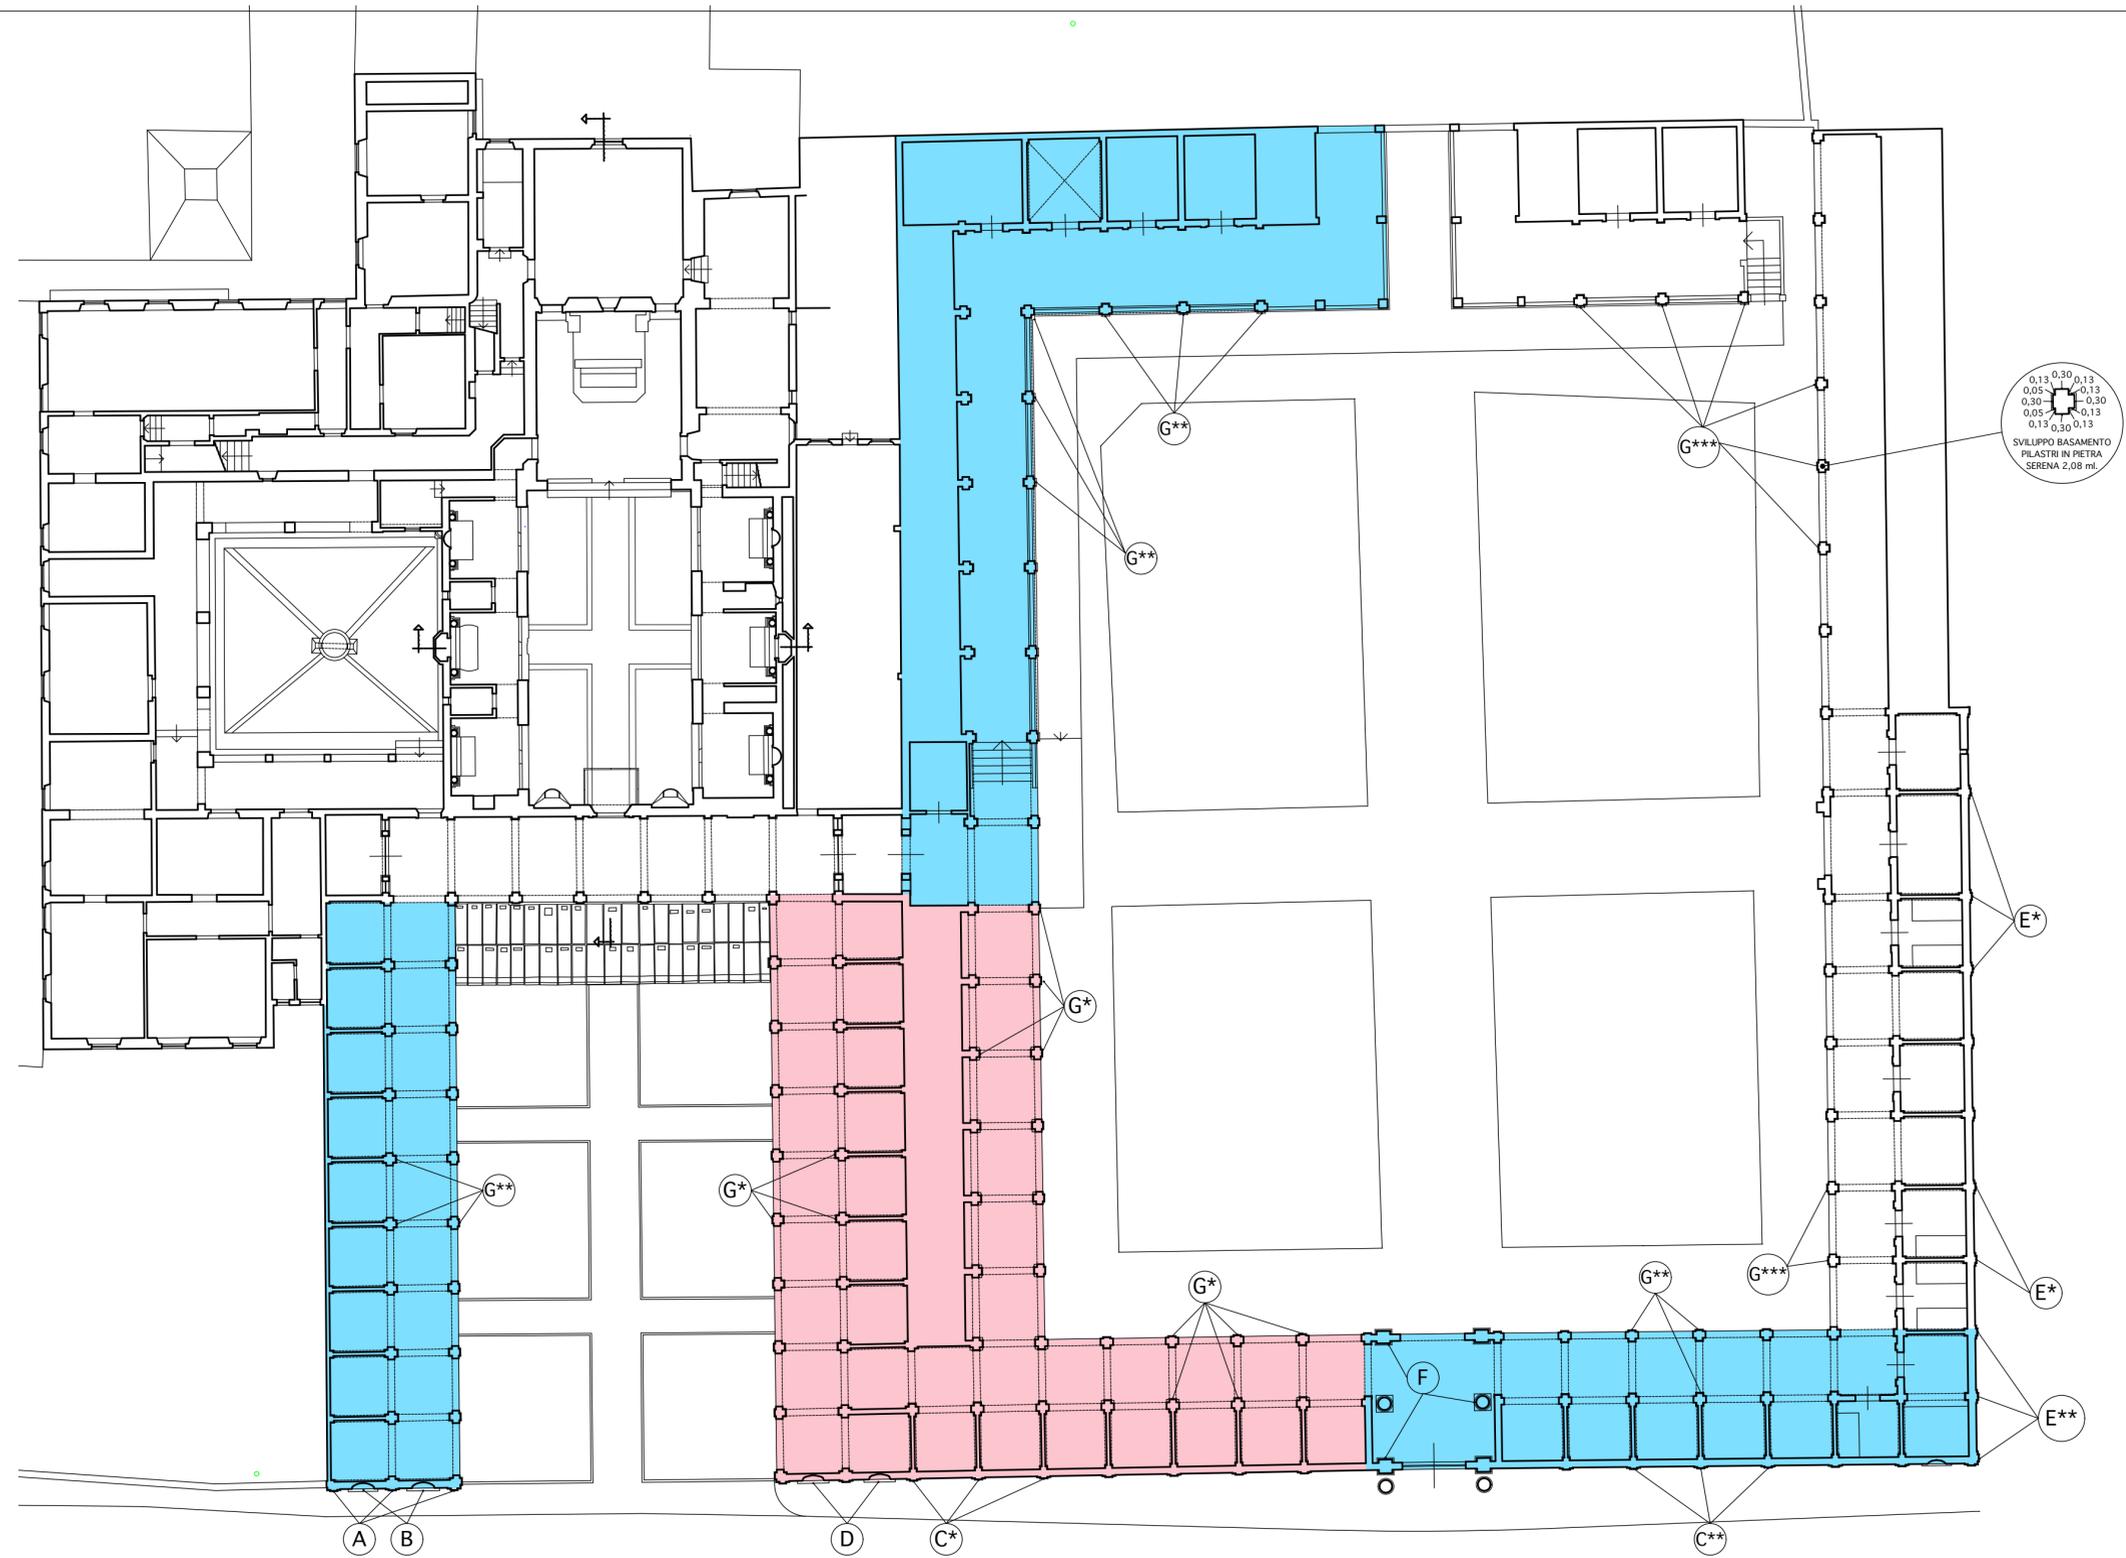

PLANIMETRIA Scala 1:200