



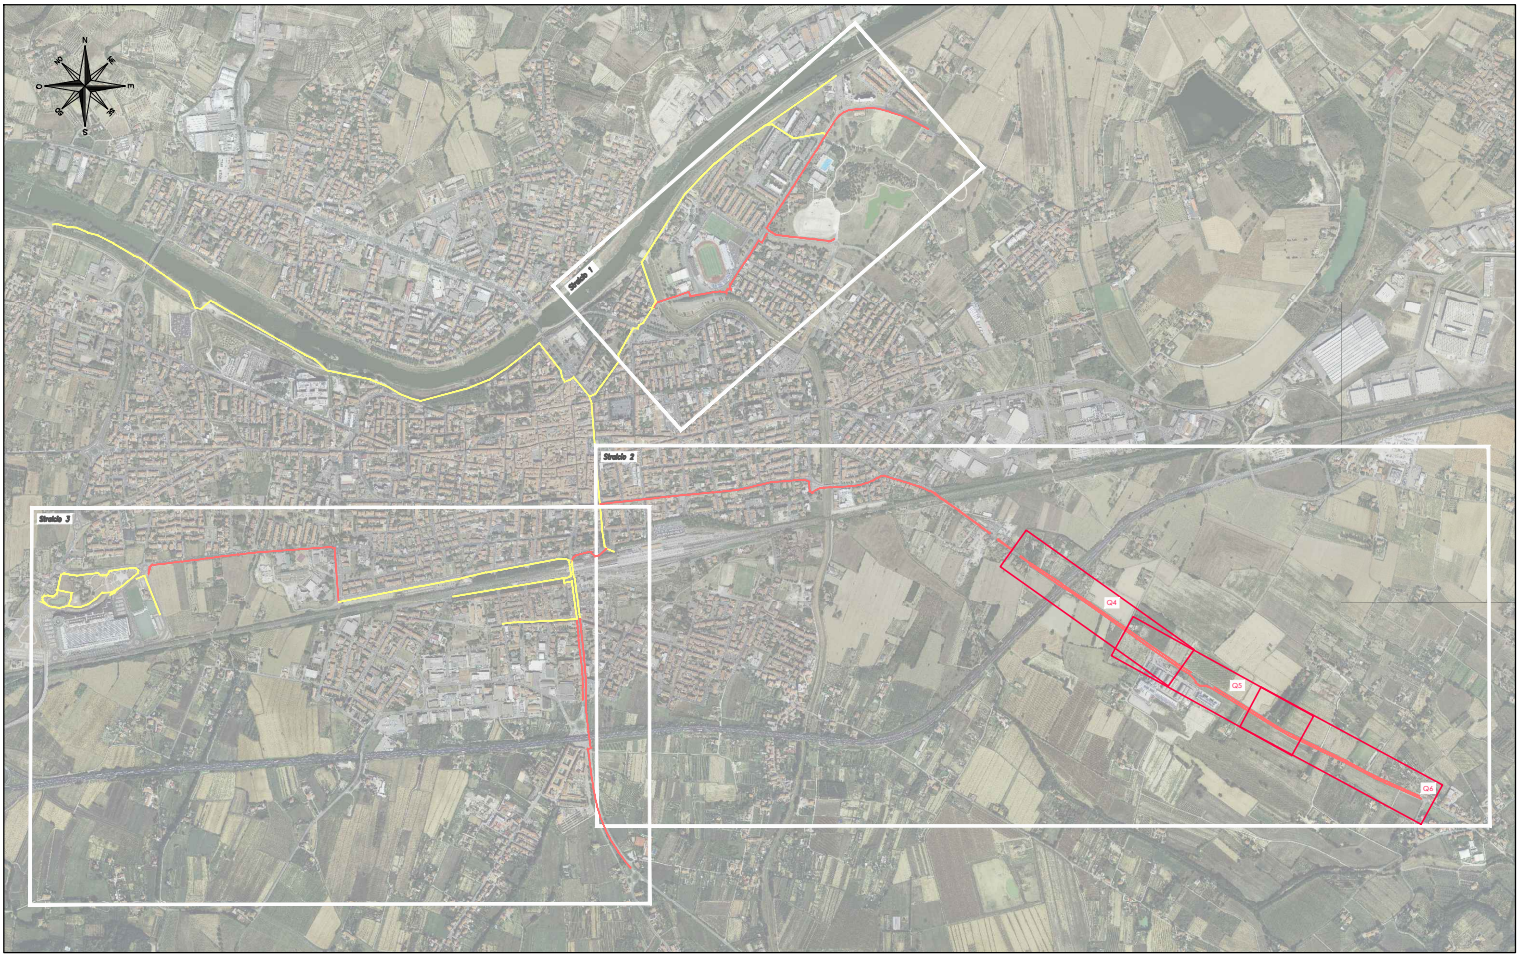

LEGENDA

- TIPO 0 - Percorso ciclabile/ciclopeditone esistente
- TIPO 1 - Pista ciclopeditone a quota marciapiede
- TIPO 2 - Pista ciclabile a quota marciapiede
- TIPO 3 - Pista ciclabile a quota stradale con separazione
- TIPO 4 - Pista ciclabile monodirezionale a quota stradale senza separazione
- TIPO 5 - Pista ciclabile esterna alla carreggiata
- TIPO 6 - Zona 30

NOTE: al fine di realizzare gli interventi sarà necessario su alcuni tratti allargare i marciapiedi esistenti e/o eliminare i parcheggi in linea attualmente presenti

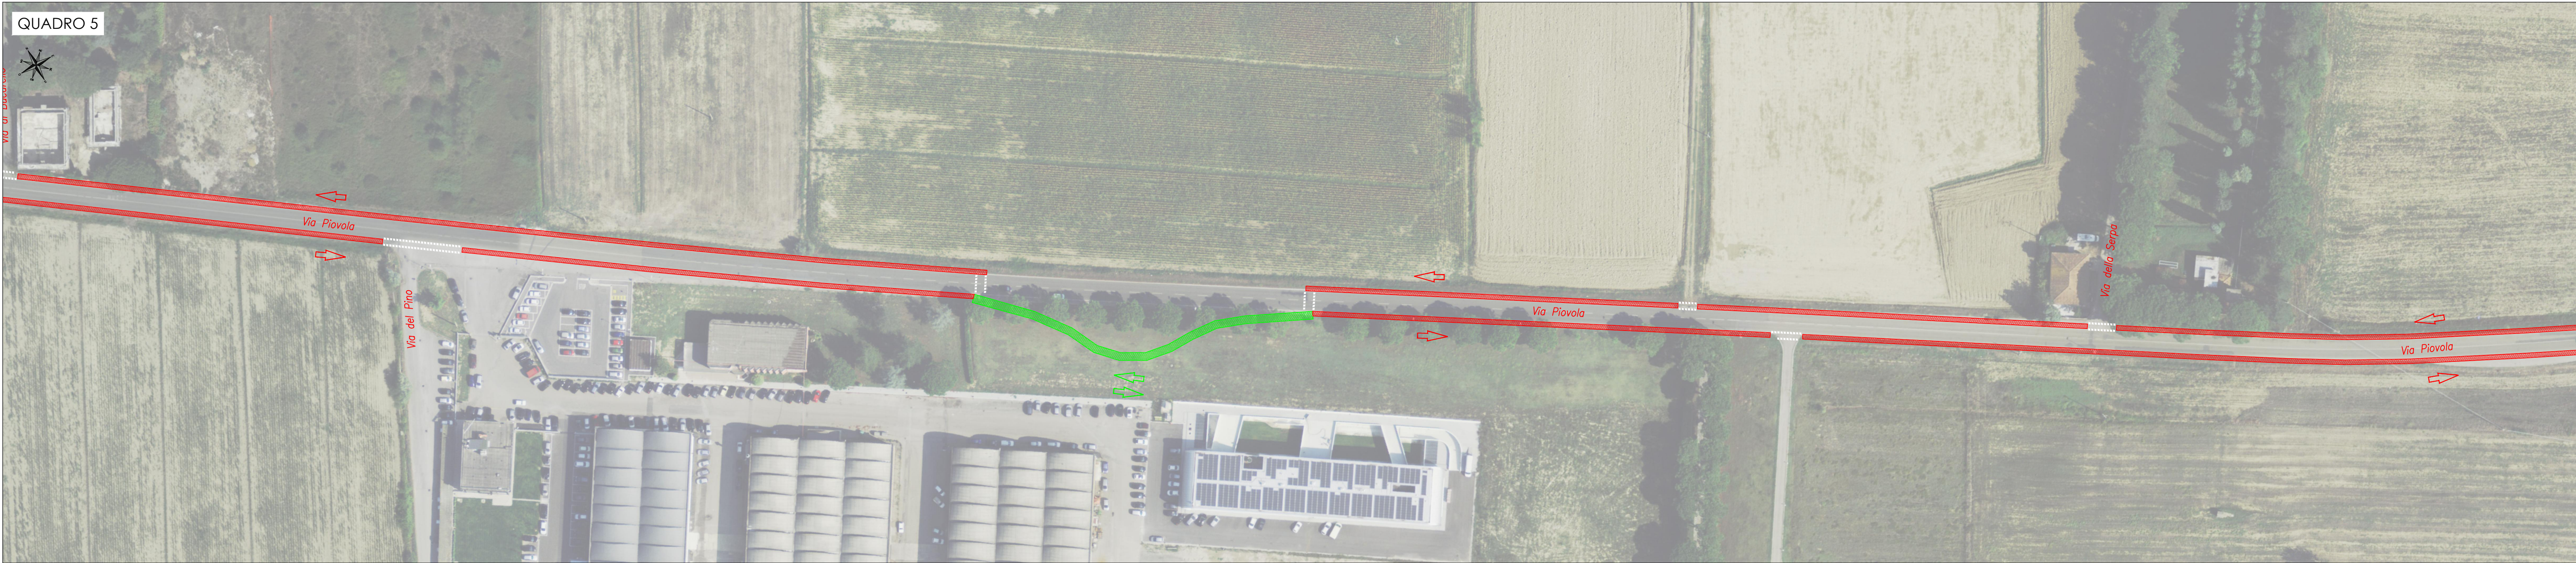

COMUNE DI EMPOLI

Realizzazione di una parte della rete portante ciclabile in attuazione del Biciplan

Progetto Di Fattibilità Tecnico Economica

PLANIMETRIA D'INTERVENTO - STRALCIO 2

Via Piovola

Tav 3/5

NOME FILE					SCALA		DATA		ELABORATO N.	
0620	FTE	STD	003	A	1:1.000	18/11/2020		2.13		
REDATTO:		ANDROUTSOPULOS		CONTROLLATO:		ANDROUTSOPULOS		REV.	DATA	DESCRIZIONE
								B		
								C		

PROGETTAZIONE

Ing. ATHANASSIOS ALEXANDROS
ANDROUTSOPULOS
Ordine degli Ingegneri di Pisa n° 3544

Ing. ATHANASSIOS ALEXANDROS
ANDROUTSOPULOS
Ordine degli Ingegneri di Pisa n° 3544
N° 3544 sezione A
INGEGNERIA CIVILE E AMBIENTALE

Responsabile Unico del Procedimento
Dott. Ing. Roberto Scardigli