


LEGENDA

- ▬ TIPO 0 - Percorso ciclabile/ciclopeditonale esistente
- ▬ TIPO 1 - Pista ciclopeditonale a quota marciapiede
- ▬ TIPO 2 - Pista ciclabile a quota marciapiede
- ▬ TIPO 3 - Pista ciclabile a quota stradale con separazione
- ▬ TIPO 4 - Pista ciclabile monodirezionale a quota stradale senza separazione
- ▬ TIPO 5 - Pista ciclabile esterna alla carreggiata
- ▬ TIPO 6 - Zona 30

NOTE: al fine di realizzare gli interventi sarà necessario su alcuni tratti allargare i marciapiedi esistenti e/o eliminare i parcheggi in linea attualmente presenti;

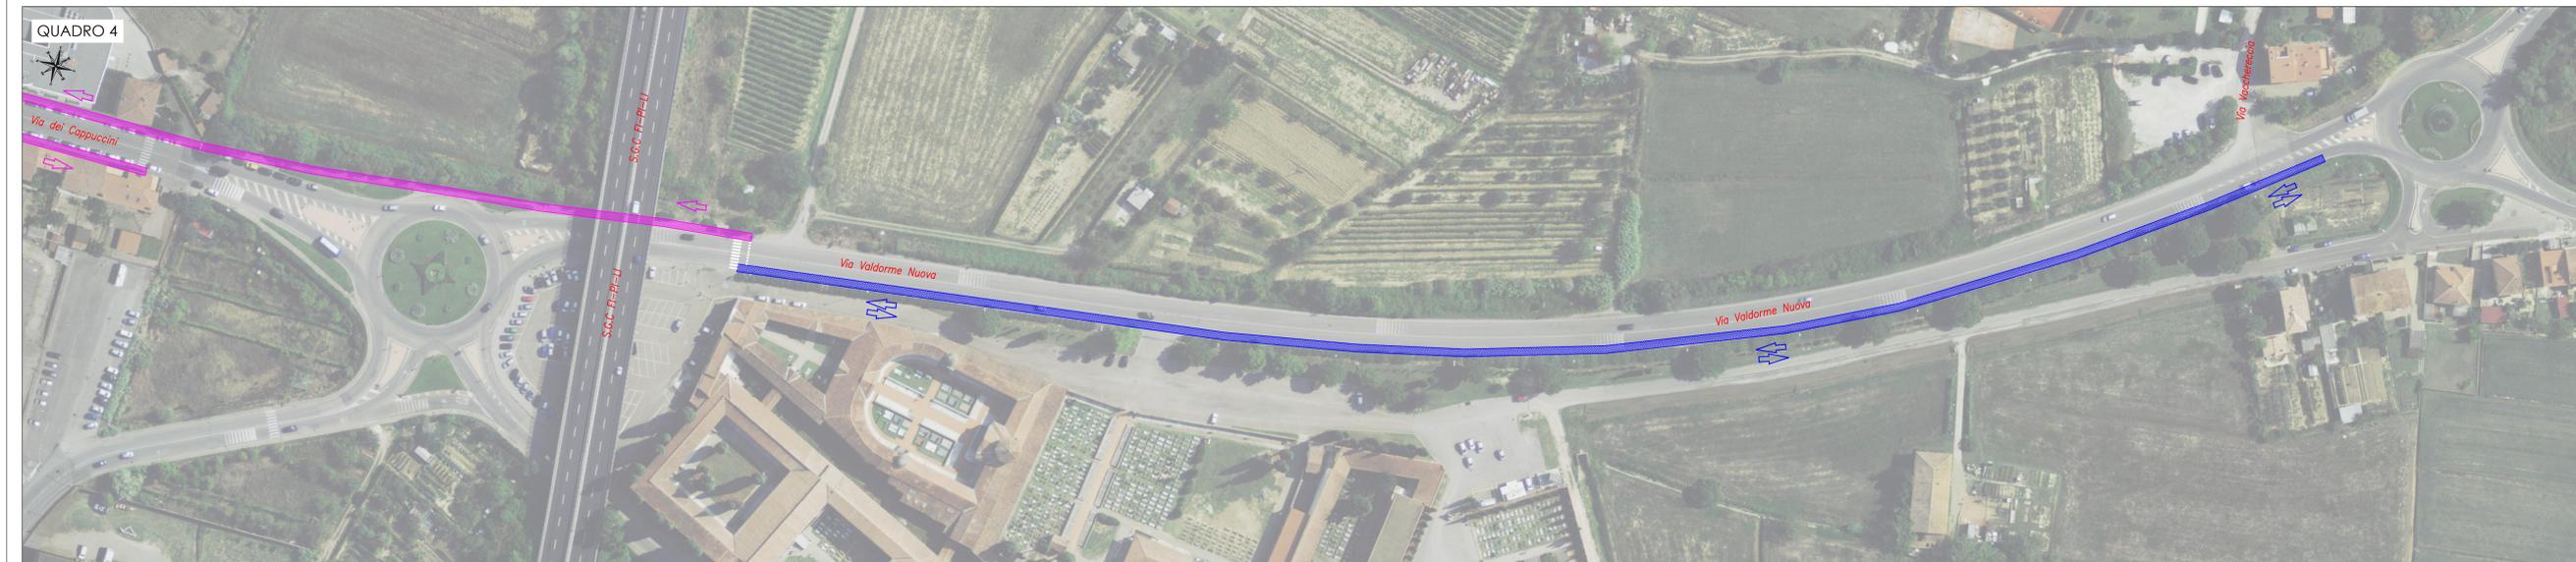

Realizzazione di una parte della rete portante ciclabile in attuazione del Biciplan

Progetto Di Fattibilità Tecnico Economica

PLANIMETRIA D'INTERVENTO - STRALCIO 3
 Viale Palestro, Via San Martino, Via dei Capuccini, Via Valdorme Nuova - Tav 5/5

NOME FILE				SCALA	DATA	ELABORATO N°
0620	FTE	STD	005	A	1:1.000	18/11/2020
REDAZIONE		CONTROLLATO		REV.	DATA	DESCRIZIONE
ANDROUSOPOULOS		ANDROUSOPOULOS		B		
		APPROVATO		C		
		ANDROUSOPOULOS				

PROGETTAZIONE

Ing. ATHANASSIOS ALEXANDROS
 ANDROUSOPOULOS
 Ordine degli Ingegneri di Pisa n° 3544

Ing. ATHANASSIOS ALEXANDROS
 ANDROUSOPOULOS
 Ordine degli Ingegneri di Pisa n° 3544
 Sezione A
 INGEGNERIA CIVILE E AMBIENTALE

Responsabile Unico del Procedimento
 Dott. Ing. Roberta Scardigli