




TIPO 1
PISTA CICLOPEDONALE A QUOTA MARCIAPIEDE

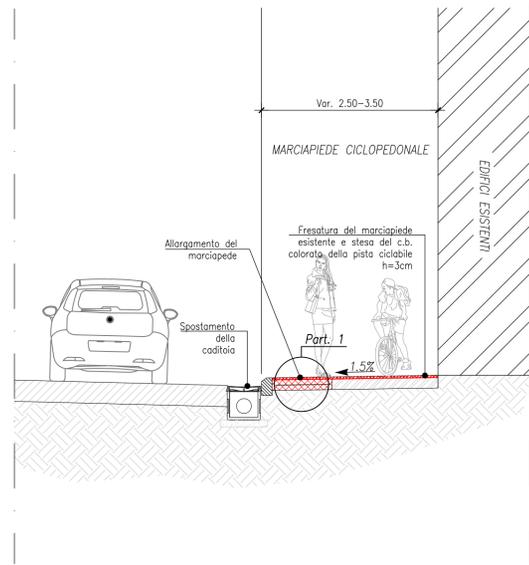


TIPO 2
PISTA CICLABILE A QUOTA MARCIAPIEDE

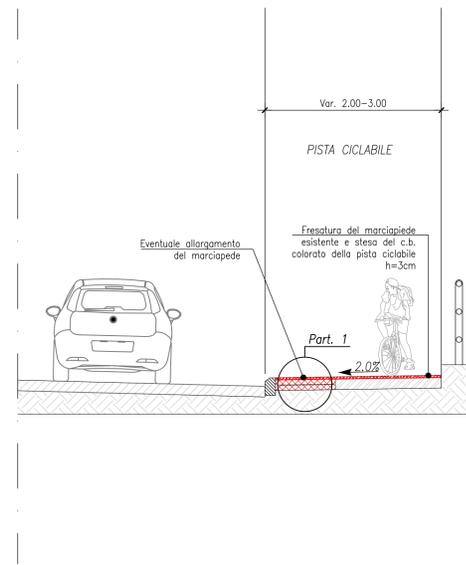


TIPO 3
PISTA CICLABILE A QUOTA STRADALE CON SEPARAZIONE

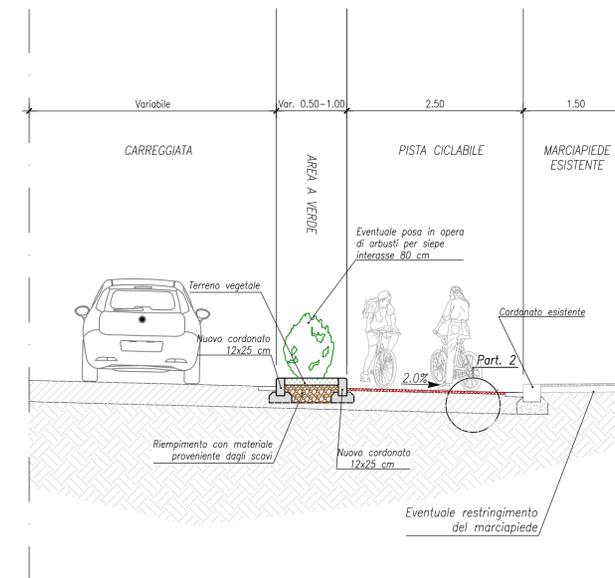


PARTICOLARE 1
SCALA 1:20

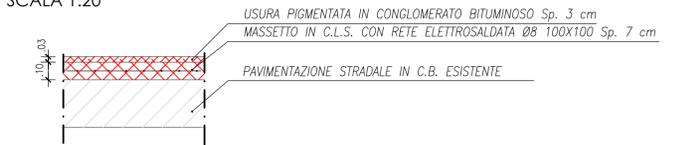

PARTICOLARE 2
SCALA 1:20

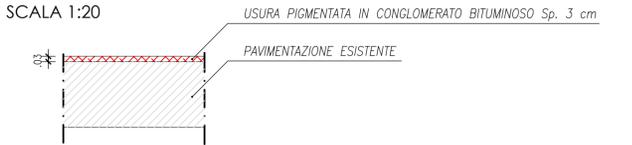


PARTICOLARE 3
SCALA 1:20

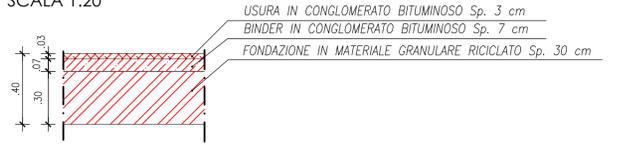


NOTE:

- La sezione tipo 2 è relativa ai tratti in corrispondenza delle opere d'arte
- Nella sezione tipo 3 la separazione può essere realizzata anche con un cordolo della larghezza di 50 cm
- Nella sezione tipo 5 il riempimento sarà realizzato solo se necessario


TIPO 4
PISTA CICLABILE MONODIREZIONALE A QUOTA STRADALE CON SEPARAZIONE

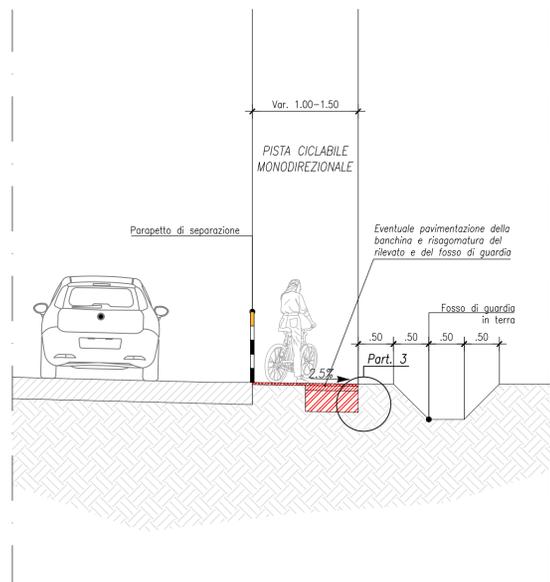

TIPO 5
PISTA CICLABILE ESTERNA ALLA CARREGGIATA

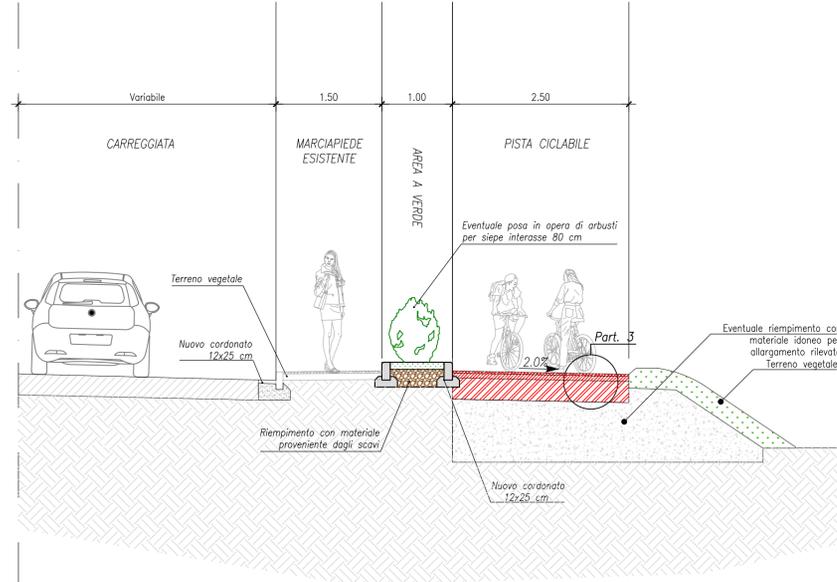

TIPO 6
ZONA 30

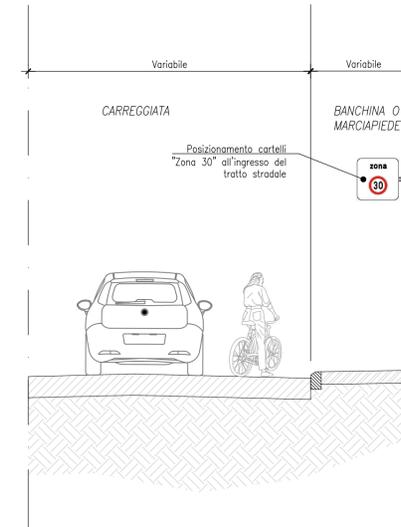

COMUNE DI EMPOLI

Realizzazione di una parte della rete portante ciclabile in attuazione del Biciplan

Progetto Di Fattibilità Tecnico Economica

SEZIONI TIPOLOGICHE

NOME FILE					SCALA	DATA		ELABORATO N.
0620	FTE	STD	006	A	1:50	18/11/2020		2.1.6
REDATTO: ANDROUTSPOULOS			CONTROLLATO: ANDROUTSPOULOS			REV.	DATA	DESCRIZIONE
			APPROVATO: ANDROUTSPOULOS			B		
						C		

PROGETTAZIONE

Ing. ATHANASSIOS ALEXANDROS ANDROUTSPOULOS
Ordine degli Ingegneri di Pisa n° 3544

Ing. ATHANASSIOS ALEXANDROS ANDROUTSPOULOS
Ordine Ingegneri di Pisa n° 3544 Sezione A
INGEGNERE CIVILE E AMBIENTALE

Responsabile Unico del Procedimento
Dott. Ing. Roberta Scardigli