


ACQUE S.p.A.
Ufficio Sede amministrativa:
56121 PISA - Loc. OSPEDALETTO
Via A. Benvenuti, 1
Tel. 050/943111 - Fax 050/943260
Sede Legale: 50053 EMPOLI (FI) Via Gergitano, 1

COMUNE DI EMPOLI
Città metropolitana di Firenze


FONTANELLO ALTA QUALITA'
Via S. Peruzzi - Loc. Avane
Comune di Empoli

Titolare/Responsabile		Titolare		Scala	
T.A.1		PIANTE E PROSPETTI		varie	
				DATA: APRILE 2021	
INGEGNERIE TOSCANE Sede Firenze Via De Sanctis, 49/51 - 50136 - Cod.Fisc. e P.I.V.A. 06111950488 Organizzazione con Statuto di Sezione Ingegnere Certificato in conformità alla normativa 10280/01 - ISO 4001 - 04543/0001 - 048001					
PROGETTISTI:		COLLABORATORI:			
Dott. Ing. Manuela BONIGNORI		P.I. Alessandro LIBERTO			
CONSULENTI TECNICI:		COMMESSA IT:		CODICE COMMESSA COMMITTENTE:	
Geom. Luca MASSE		INGE.TPLZDLACQAF108		01A4001	
COORDINATORE SICUREZZA IN FASE DI PROGETTAZIONE:		RESPONSABILE COMMITTENTE:		Geom. Luca MASSE	
Geom. Luca MASSE		Geom. Marco GIANI			
DIRETTORE TECNICO INGEGNERIE TOSCANE:		COMMITTENTE:		Dott. Ing. Roberto CECCHINI	
Dott. Ing. Giovanni SIMONELLI					
REV	DATA	DESCRIZIONE/MOTIVO DELLA REVISIONE	REDATTO	CONTROLLATO / APPROVATO	
00	06/04/21	EMISSIONE PROGETTO	LIBERTO	BONIGNORI / SIMONELLI	


Vieta la riproduzione e la diffusione.

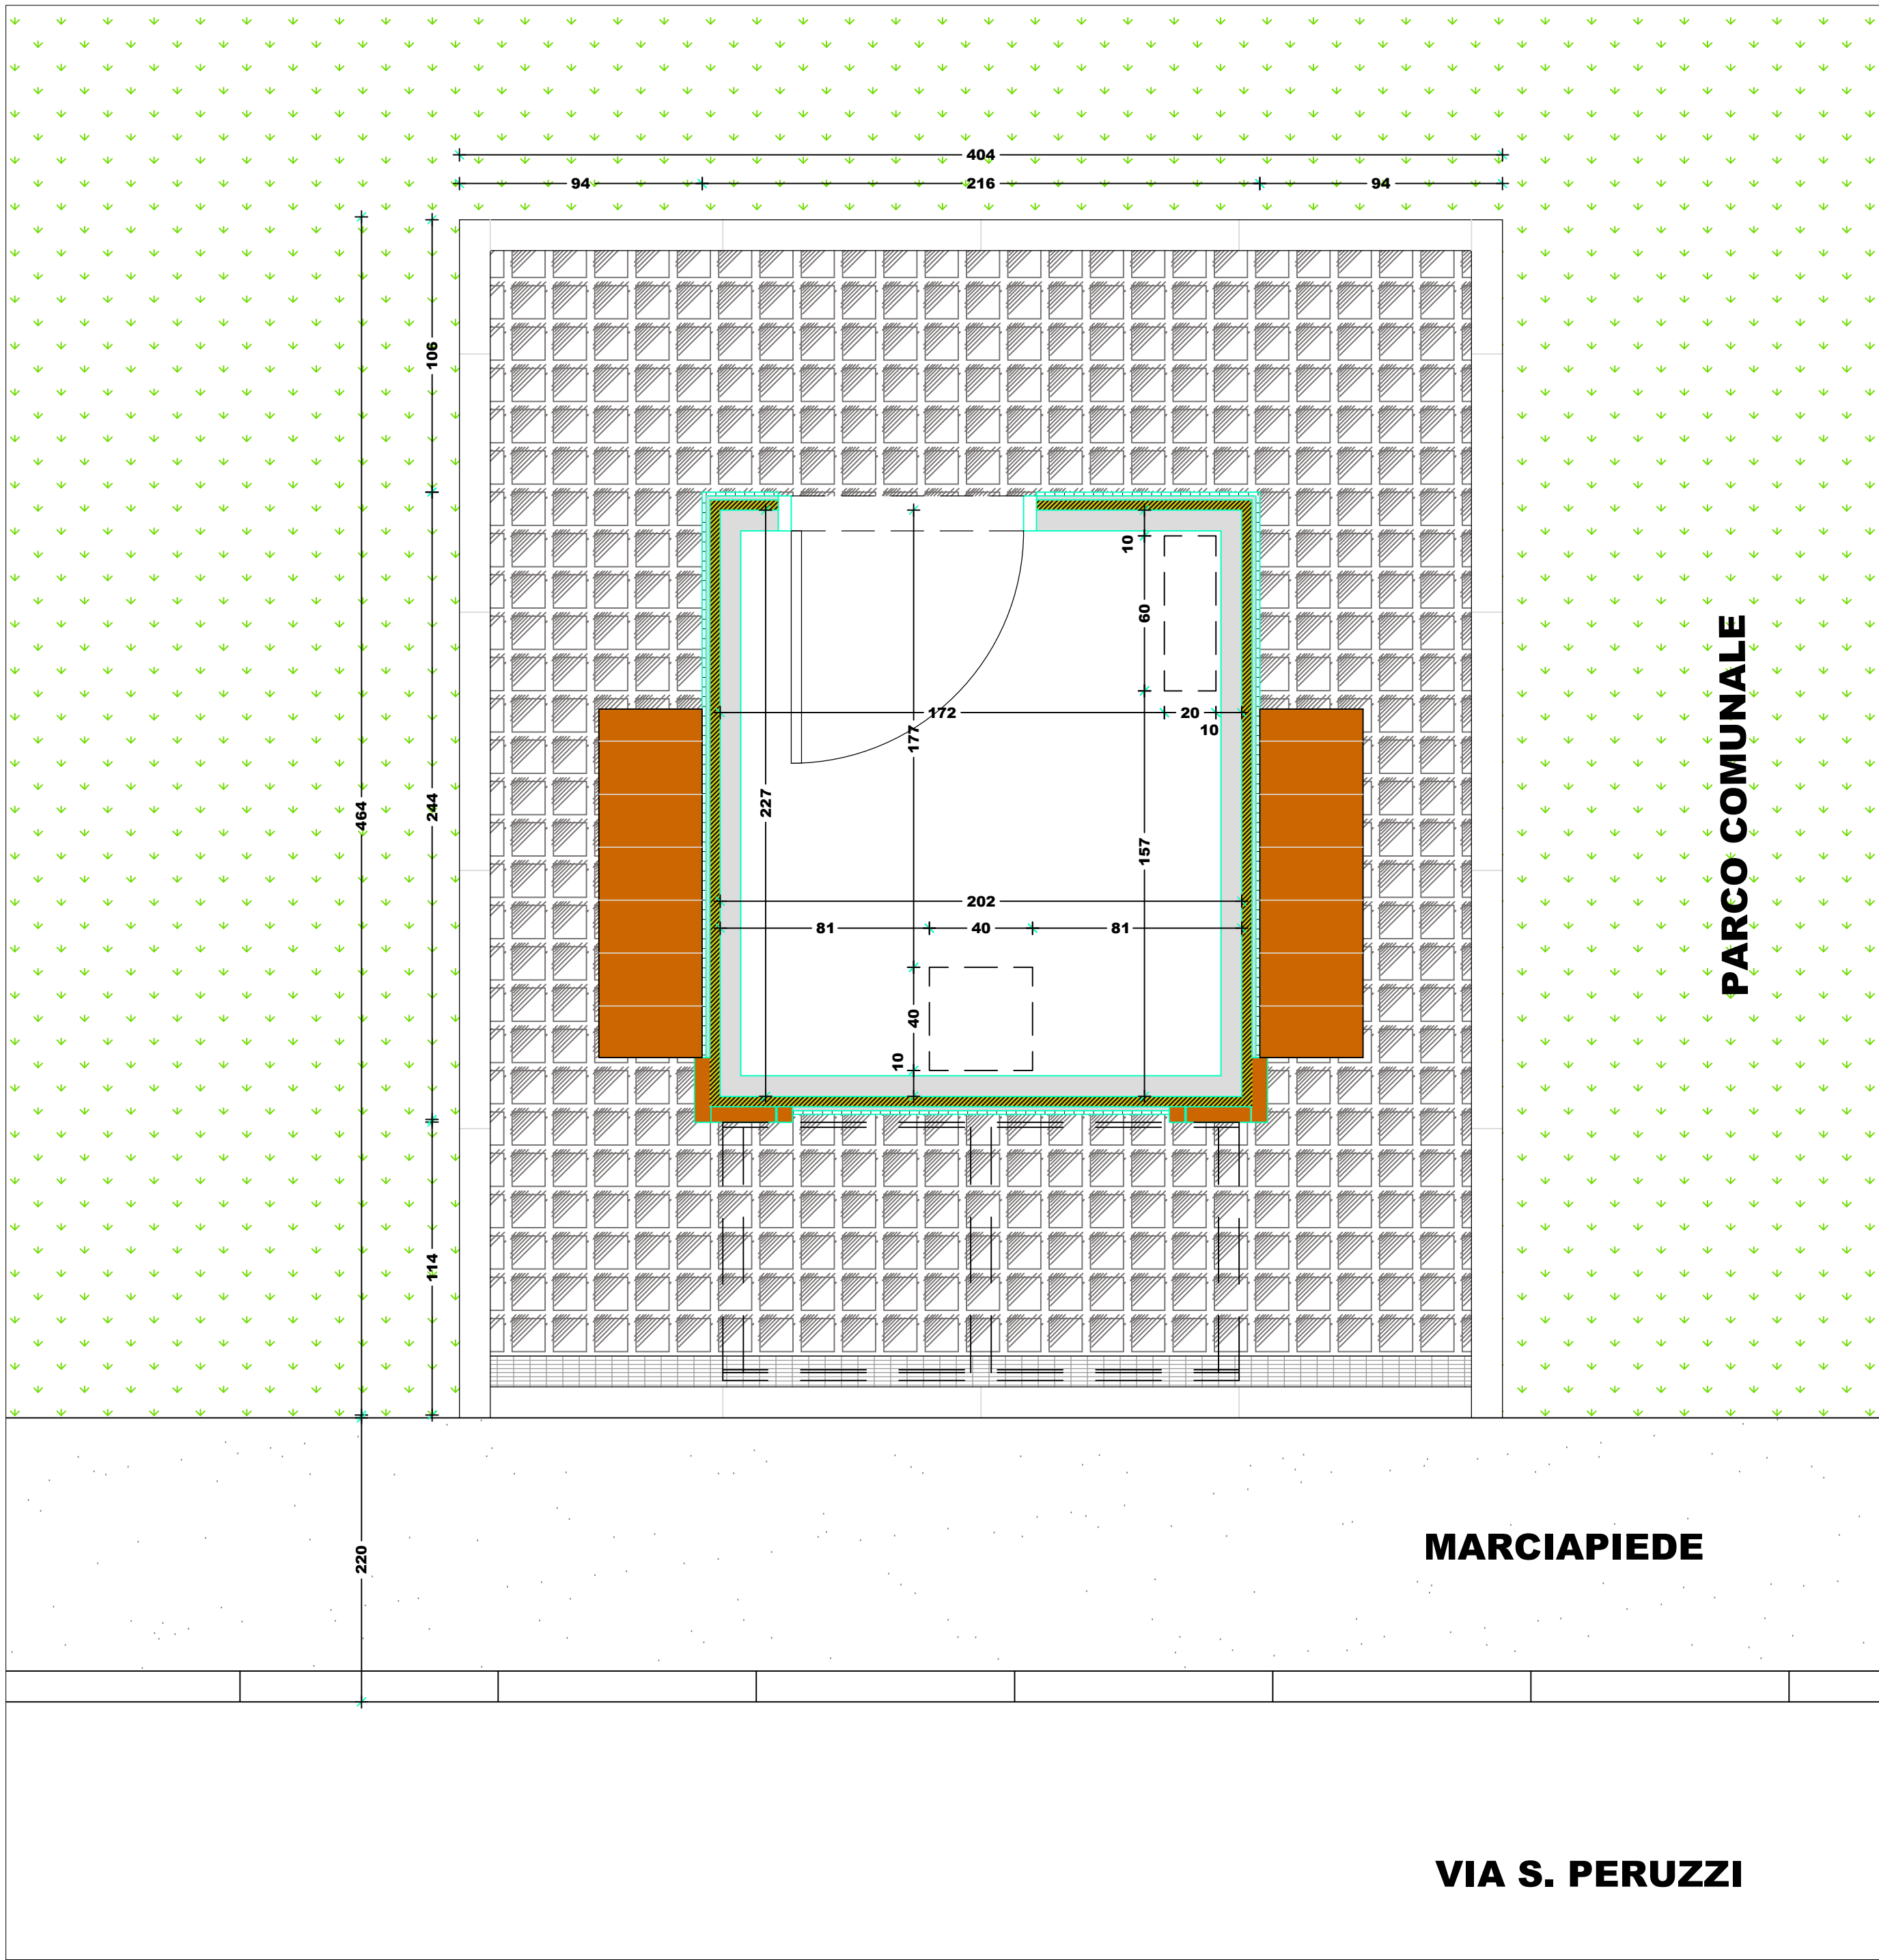


PIANTA SCALA 1:20

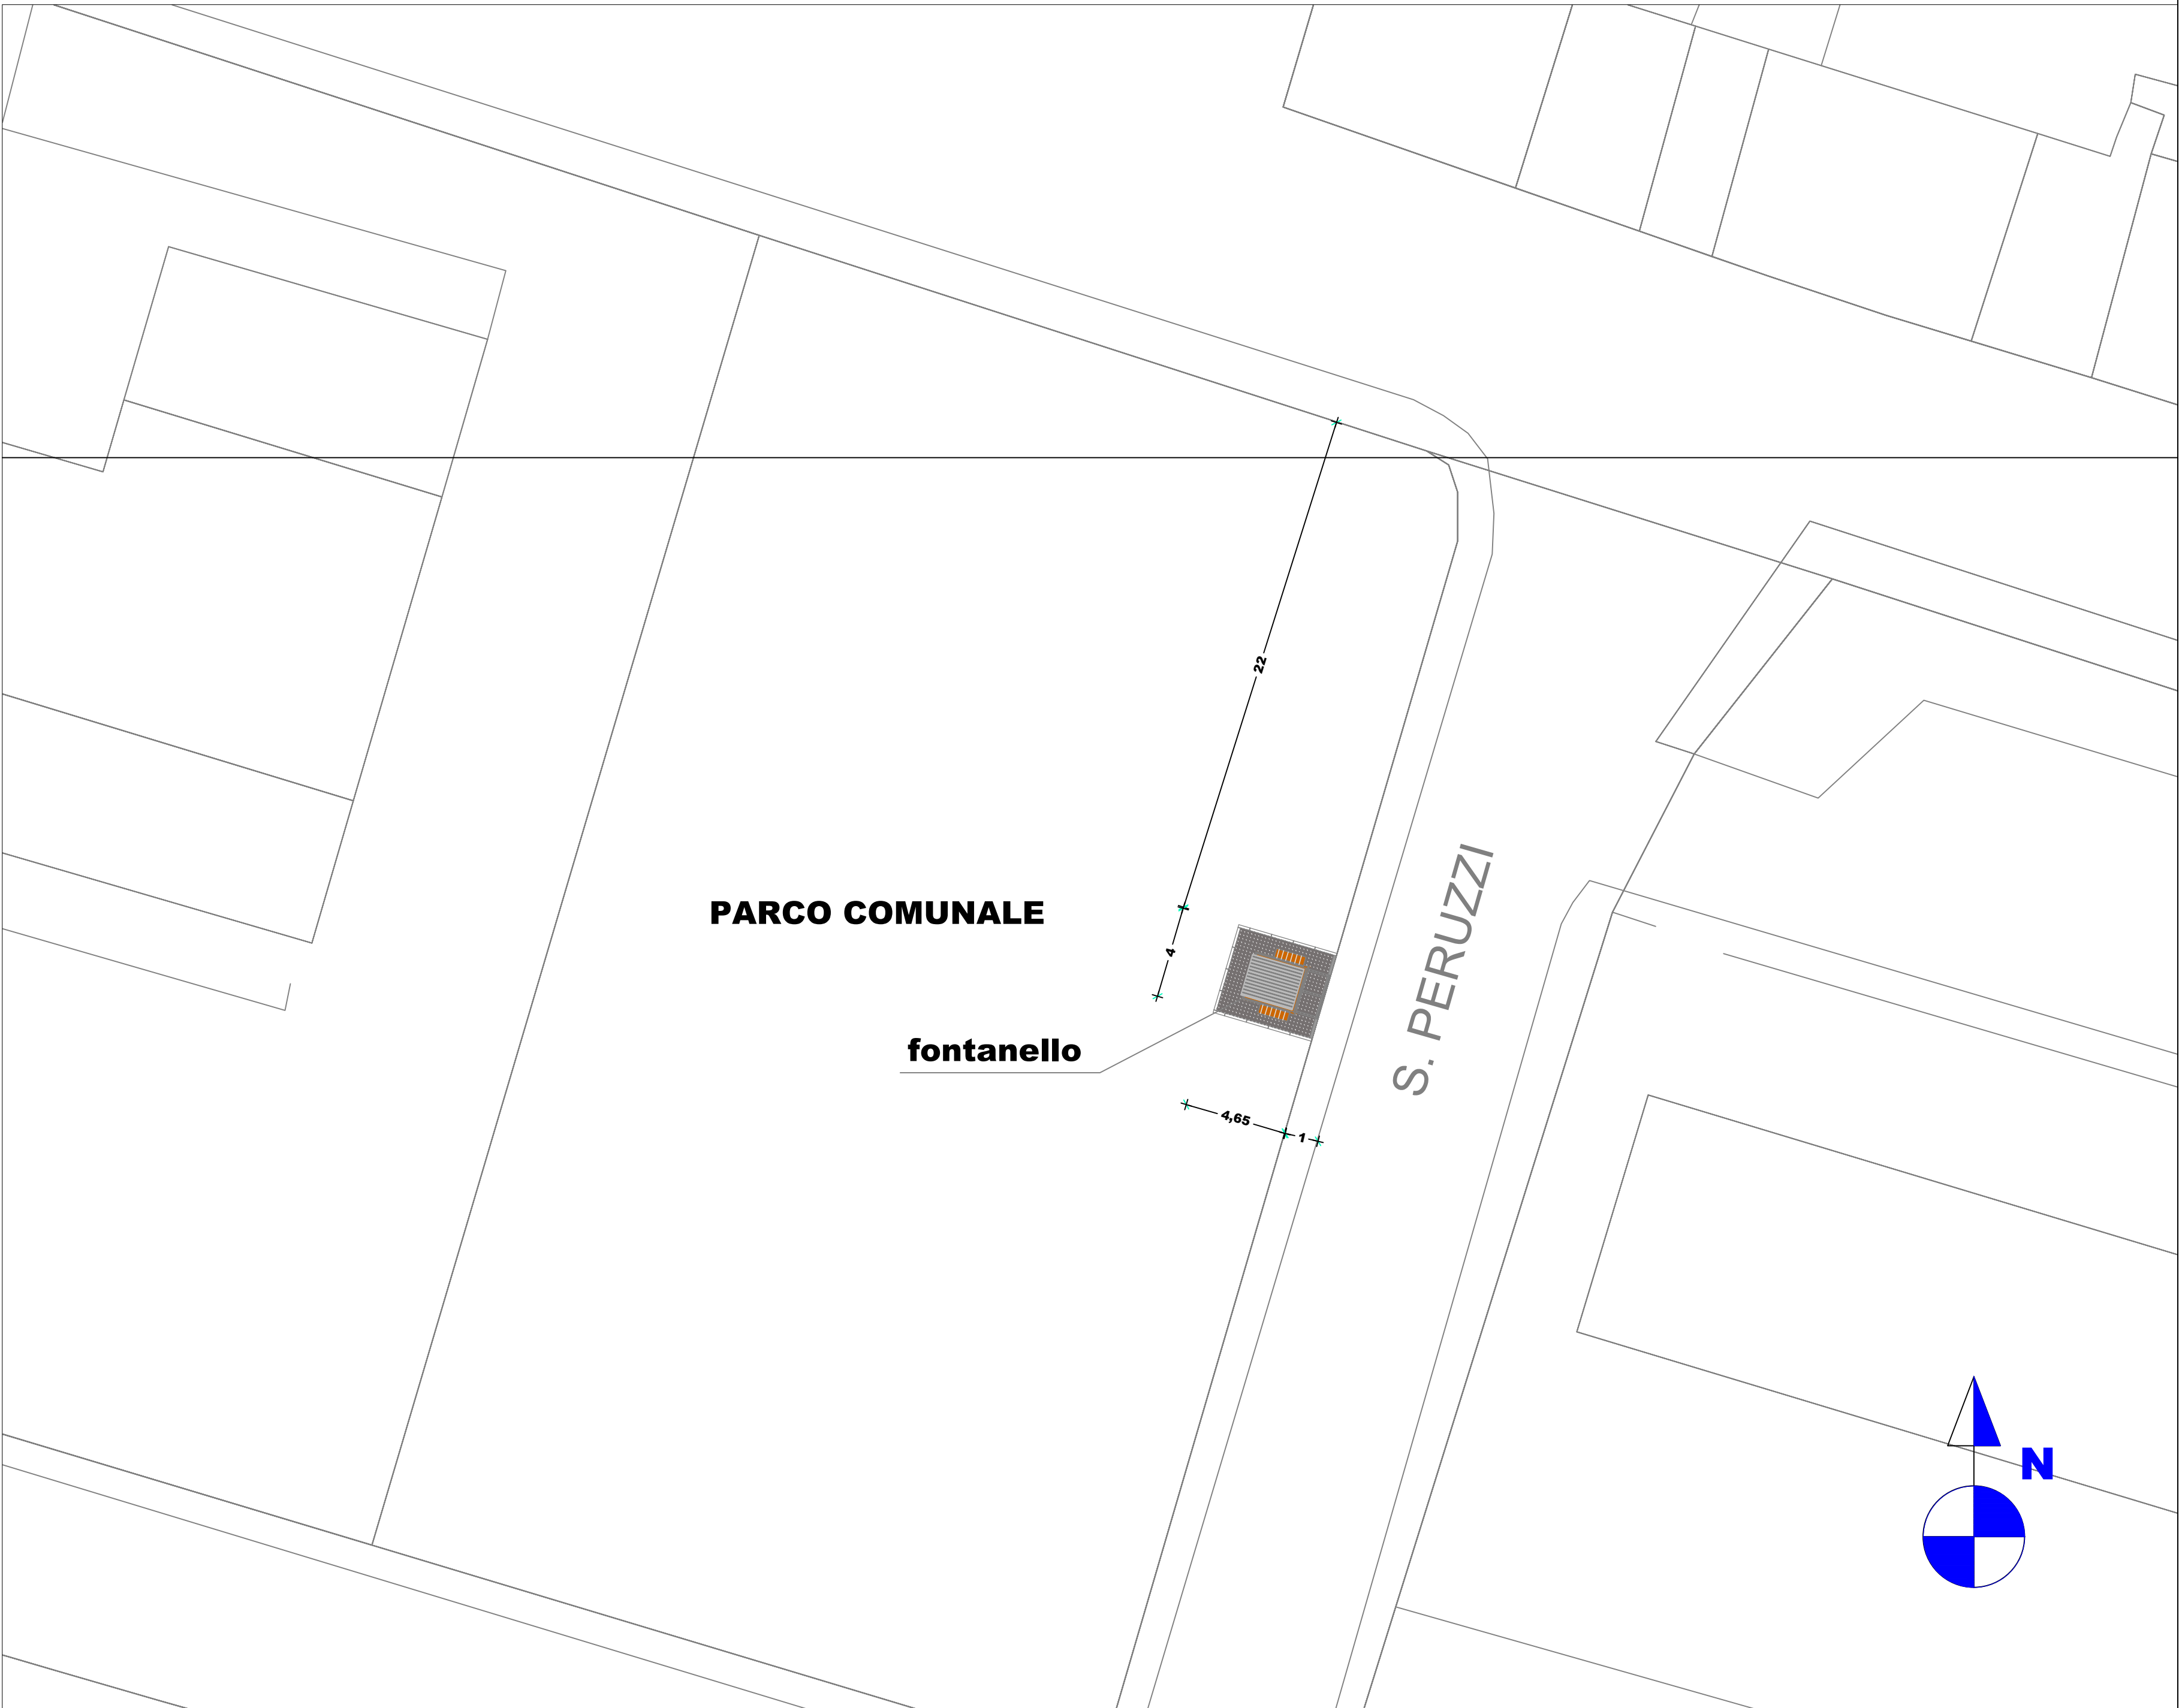


PIANTA SCALA 1:200

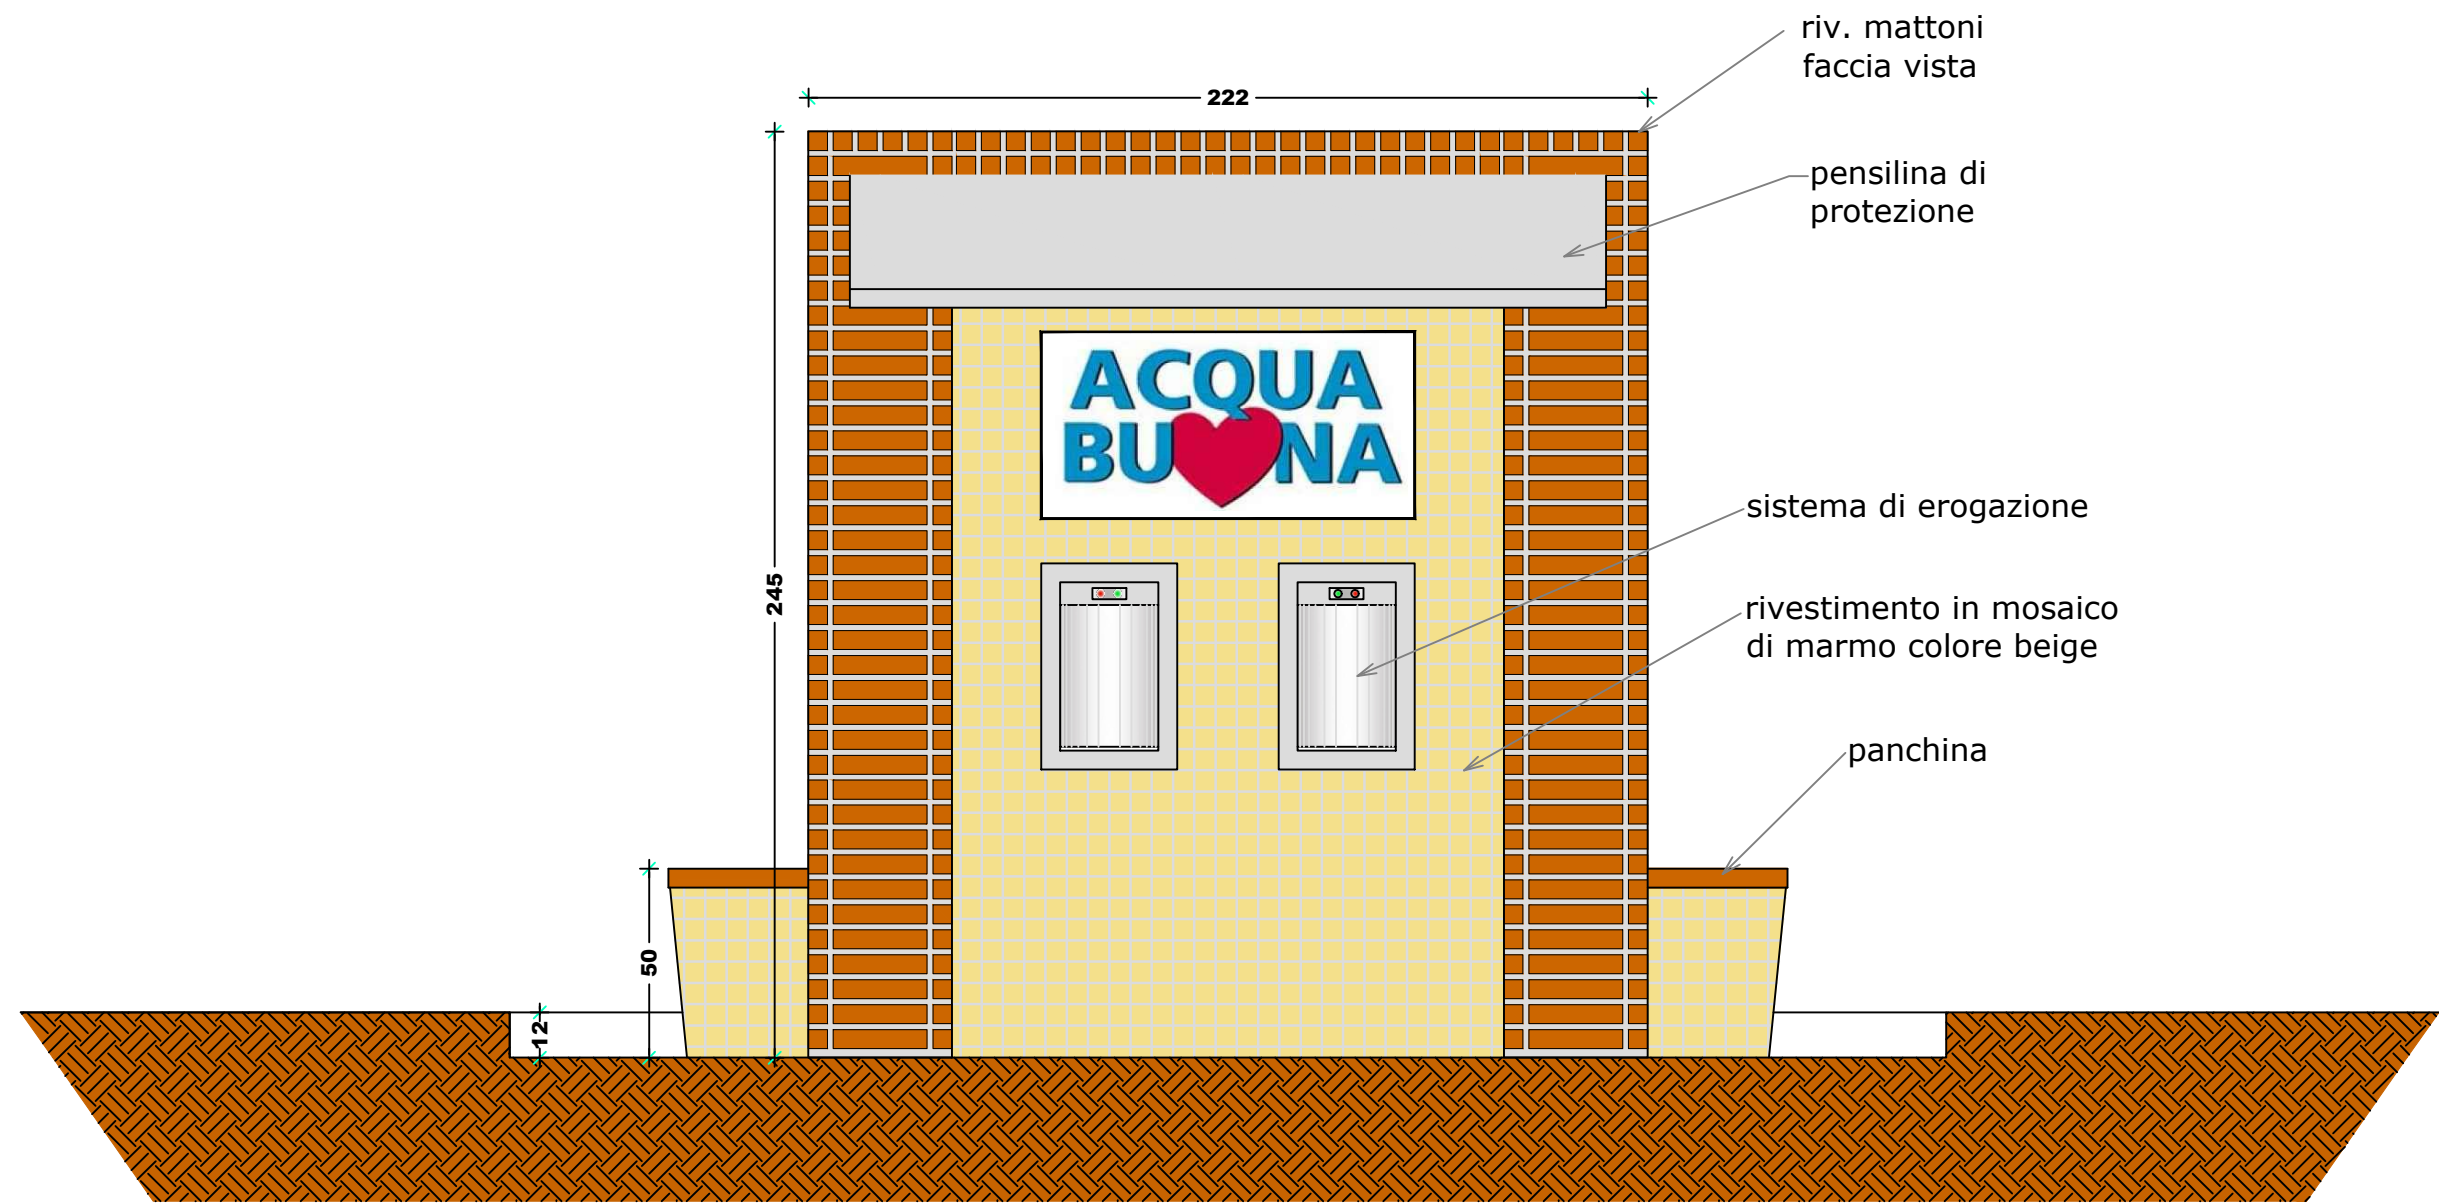

PROSPETTO ANTERIORE SCALA 1:20

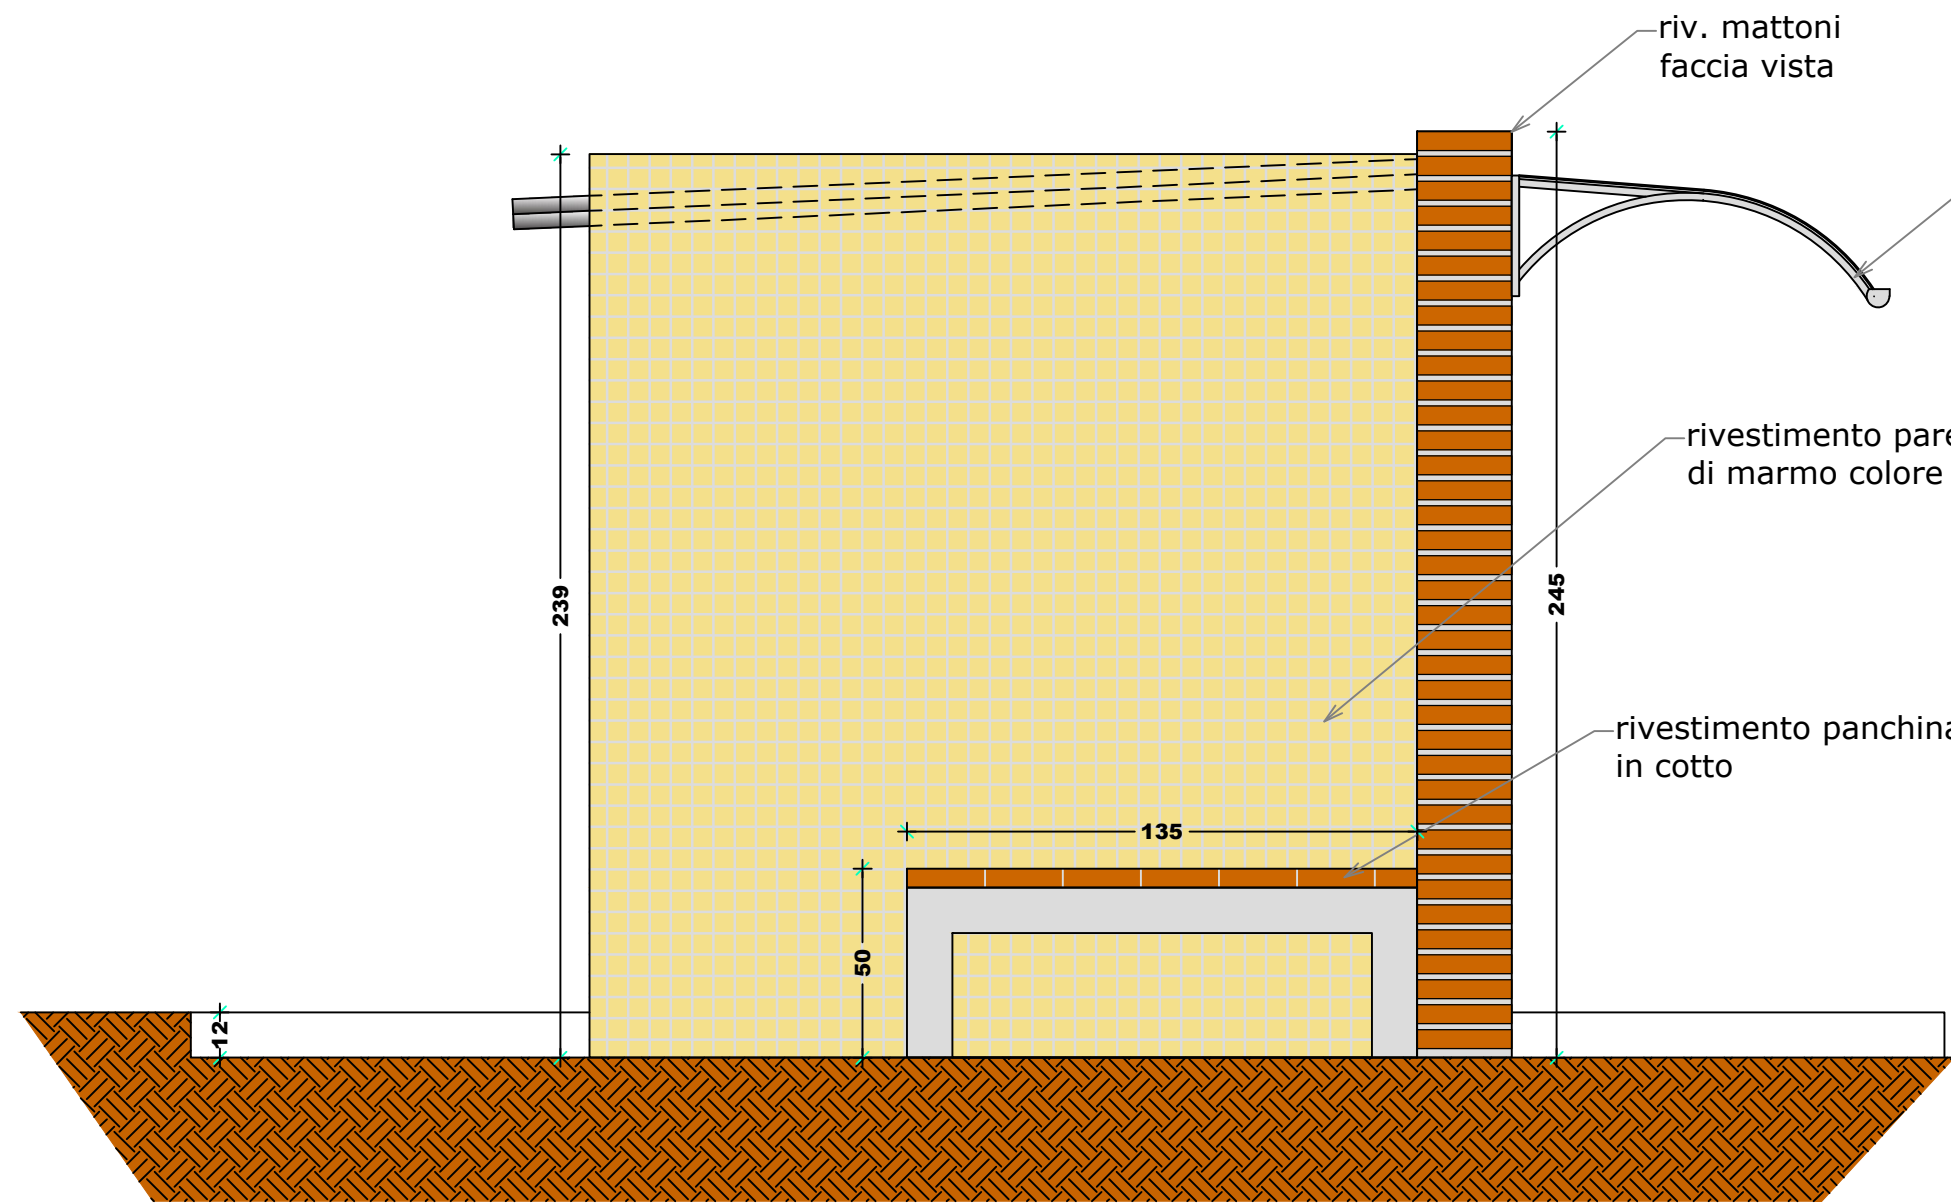

PROSPETTO LATERALE SCALA 1:20

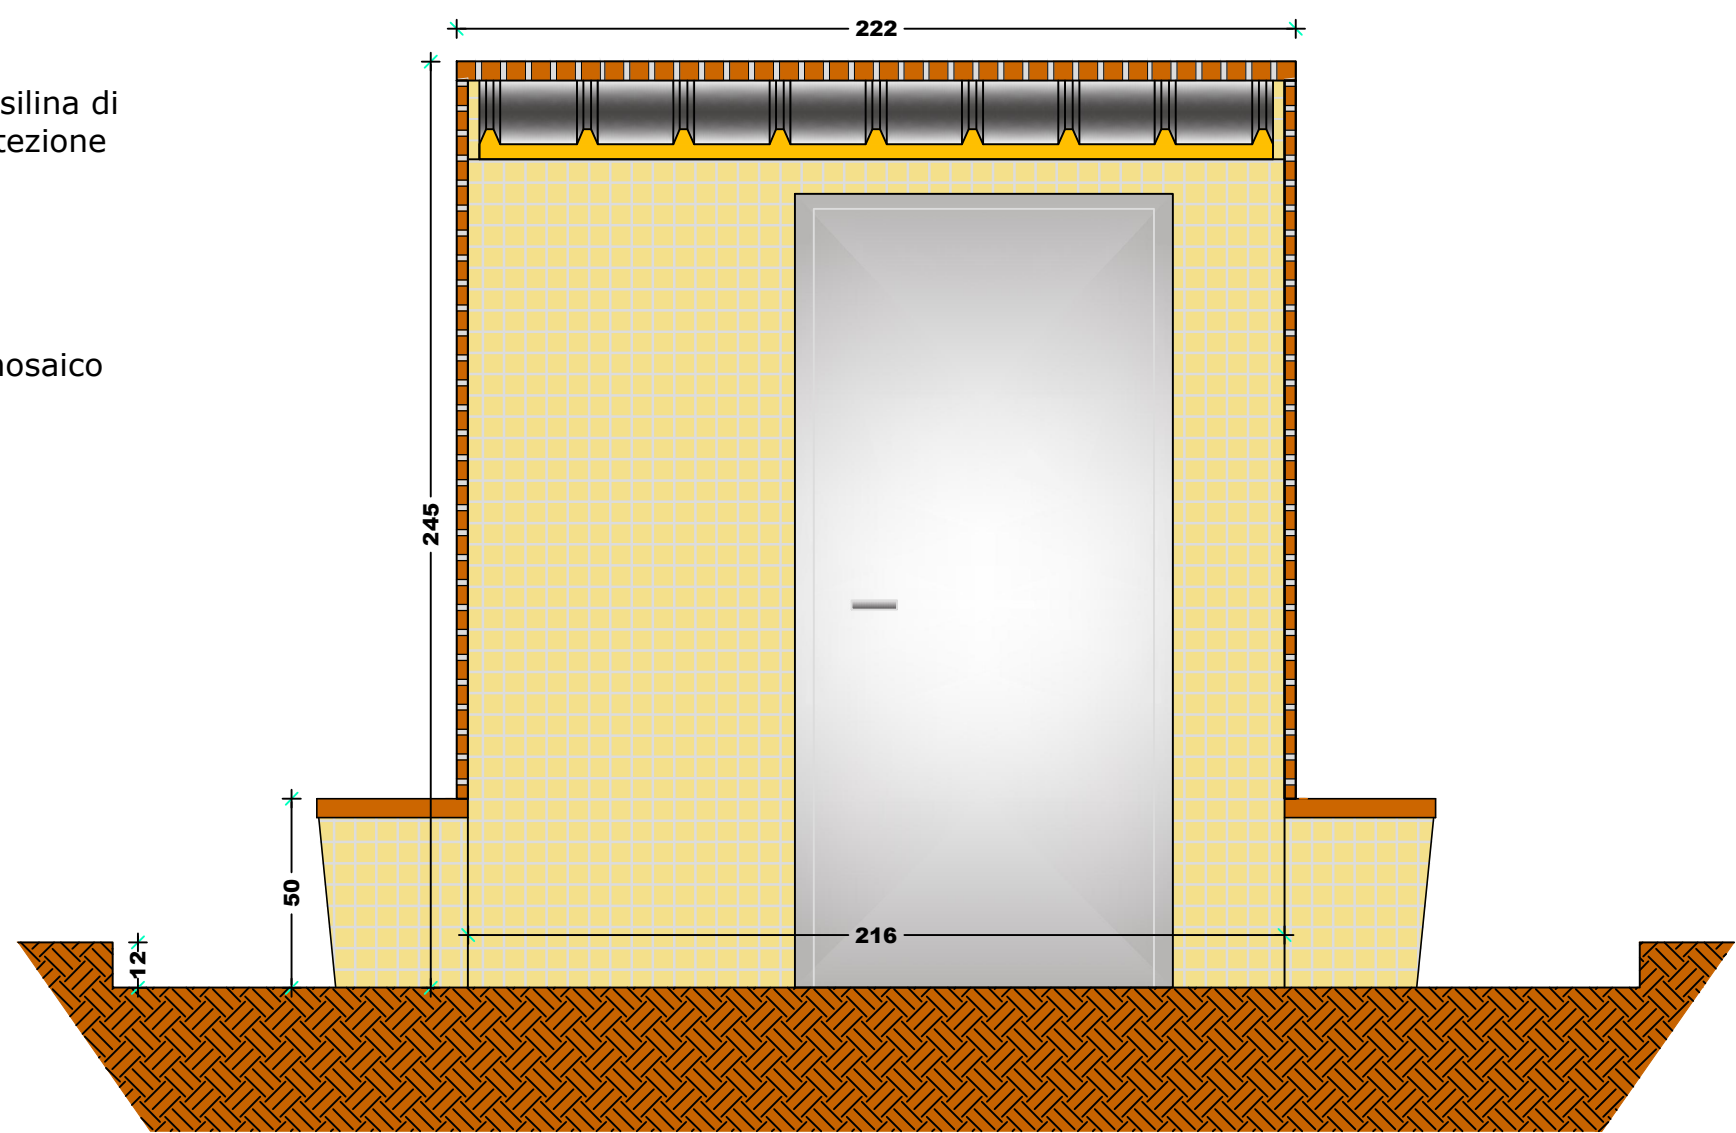

PROSPETTO POSTERIORE SCALA 1:20