



ACQUE S.p.A.
Ufficio e Sede amministrativa:
56121 PISA - Loc. OSPEDALETTO
Via A. Bellatalla, 1
tel. 050/943111 - Fax 050/943260
Sede Legale: 50053 EMPOLI (FI) Via Gargliano, 1

COMUNE DI EMPOLI
Città metropolitana di Firenze



FONTANELLO ALTA QUALITA'
Via S. Peruzzi - Loc. Avane
Comune di Empoli




Tavola/elaborato	Titolo:	PLANIMETRIA D'INTERVENTO		SCALA	varie
T.GE.1	PLANIMETRIA CATASTALE - AEREOFOTOGRAMMETRIA		DATA APRILE 2021		
Sede Firenze Via De Sanctis,49/51 - 50136 - Cod.Fisc. e P.I.V.A. 06111950488 Organizzazione con Sistema di Gestione Integrato Certificato In conformità alle normative ISO9001 – ISO14001 – OHSAS18001 – SA8000					
PROGETTISTI :			COLLABORATORI :		
Dott. Ing. Manuela BONSIGNORI			P.I. Alessandro LIBERTO		
CONSULENTI TECNICI:			COMMESSA IT:		
Geom. Luca MASSE			INGT-TPLDL-ACQAF108		
COORDINATORE SICUREZZA IN FASE DI PROGETTAZIONE:			CODICE COMMESSA COMMITTENTE:		
Geom. Luca MASSE			I21A4001		
COORDINATORE SICUREZZA IN FASE DI PROGETTAZIONE:			RESPONSABILE COMMESSA I.T.:		
Geom. Luca MASSE			Geom. Luca Masse		
DIRETTORE TECNICO INGEGNERIE TOSCANE :			RESPONSABILE COMMITTENTE:		
Dott. Ing. Giovanni SIMONELLI			Geom. Marco Giani		
DIRETTORE TECNICO INGEGNERIE TOSCANE :			COMMITTENTE :		
Dott. Ing. Roberto CECCHINI			Dott. Ing. Roberto CECCHINI		
REV.	Data	DESCRIZIONE/MOTIVO DELLA REVISIONE		REDATTO	CONTROLLATO / APPROVATO
00	06/04/21	EMISSIONE PROGETTO		LIBERTO	BONSIGNORI / SIMONELLI

PLANIMETRIA D'INTERVENTO - Scala 1:2000



PLANIMETRIA CATASTALE - Foglio n°06 Particella 167 - Scala 1:1000

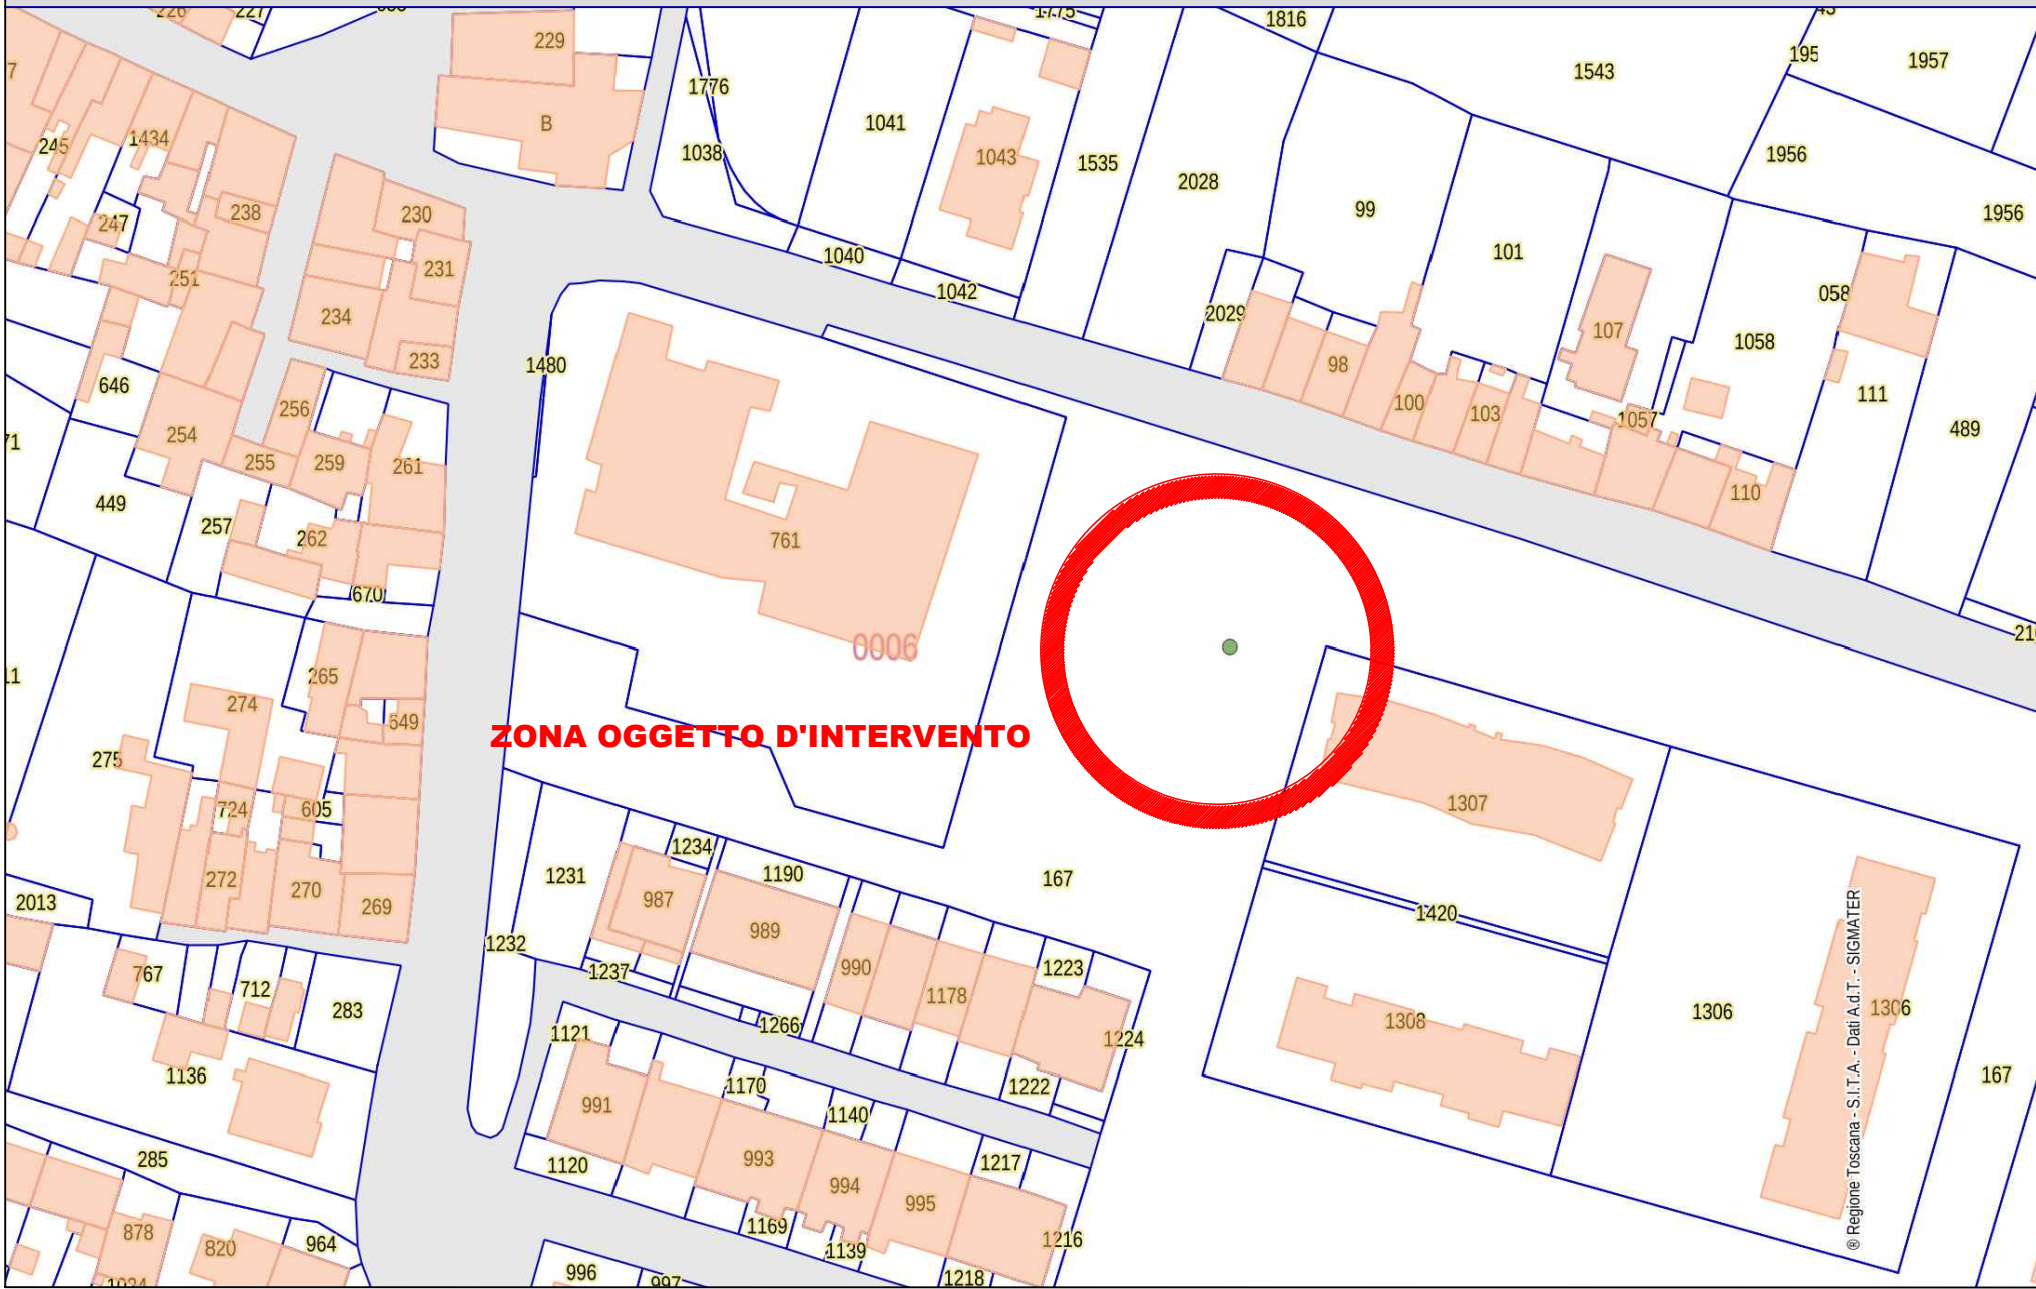

AEROFOTOGRAMMETRIA - Scala 1:1000

