

D. elaborati
progettuali



PROGETTO DI FATTIBILITA' TECNICA ED ECONOMICA
**Rigenerazione urbana del complesso
San Giuseppe - recupero delle porzioni su via
Roma e via Giovanni da Empoli**

Ufficio Tecnico
maggio 2021

Responsabile Unico del Procedimento
ing. Roberta Scardigli


progetto
ing. Sara Malatesti
arch. Simone Scortecchi



D0. Inquadramento (foto aerea)




D1. ESPLOSO ASSONOMETRICO - Complessivo

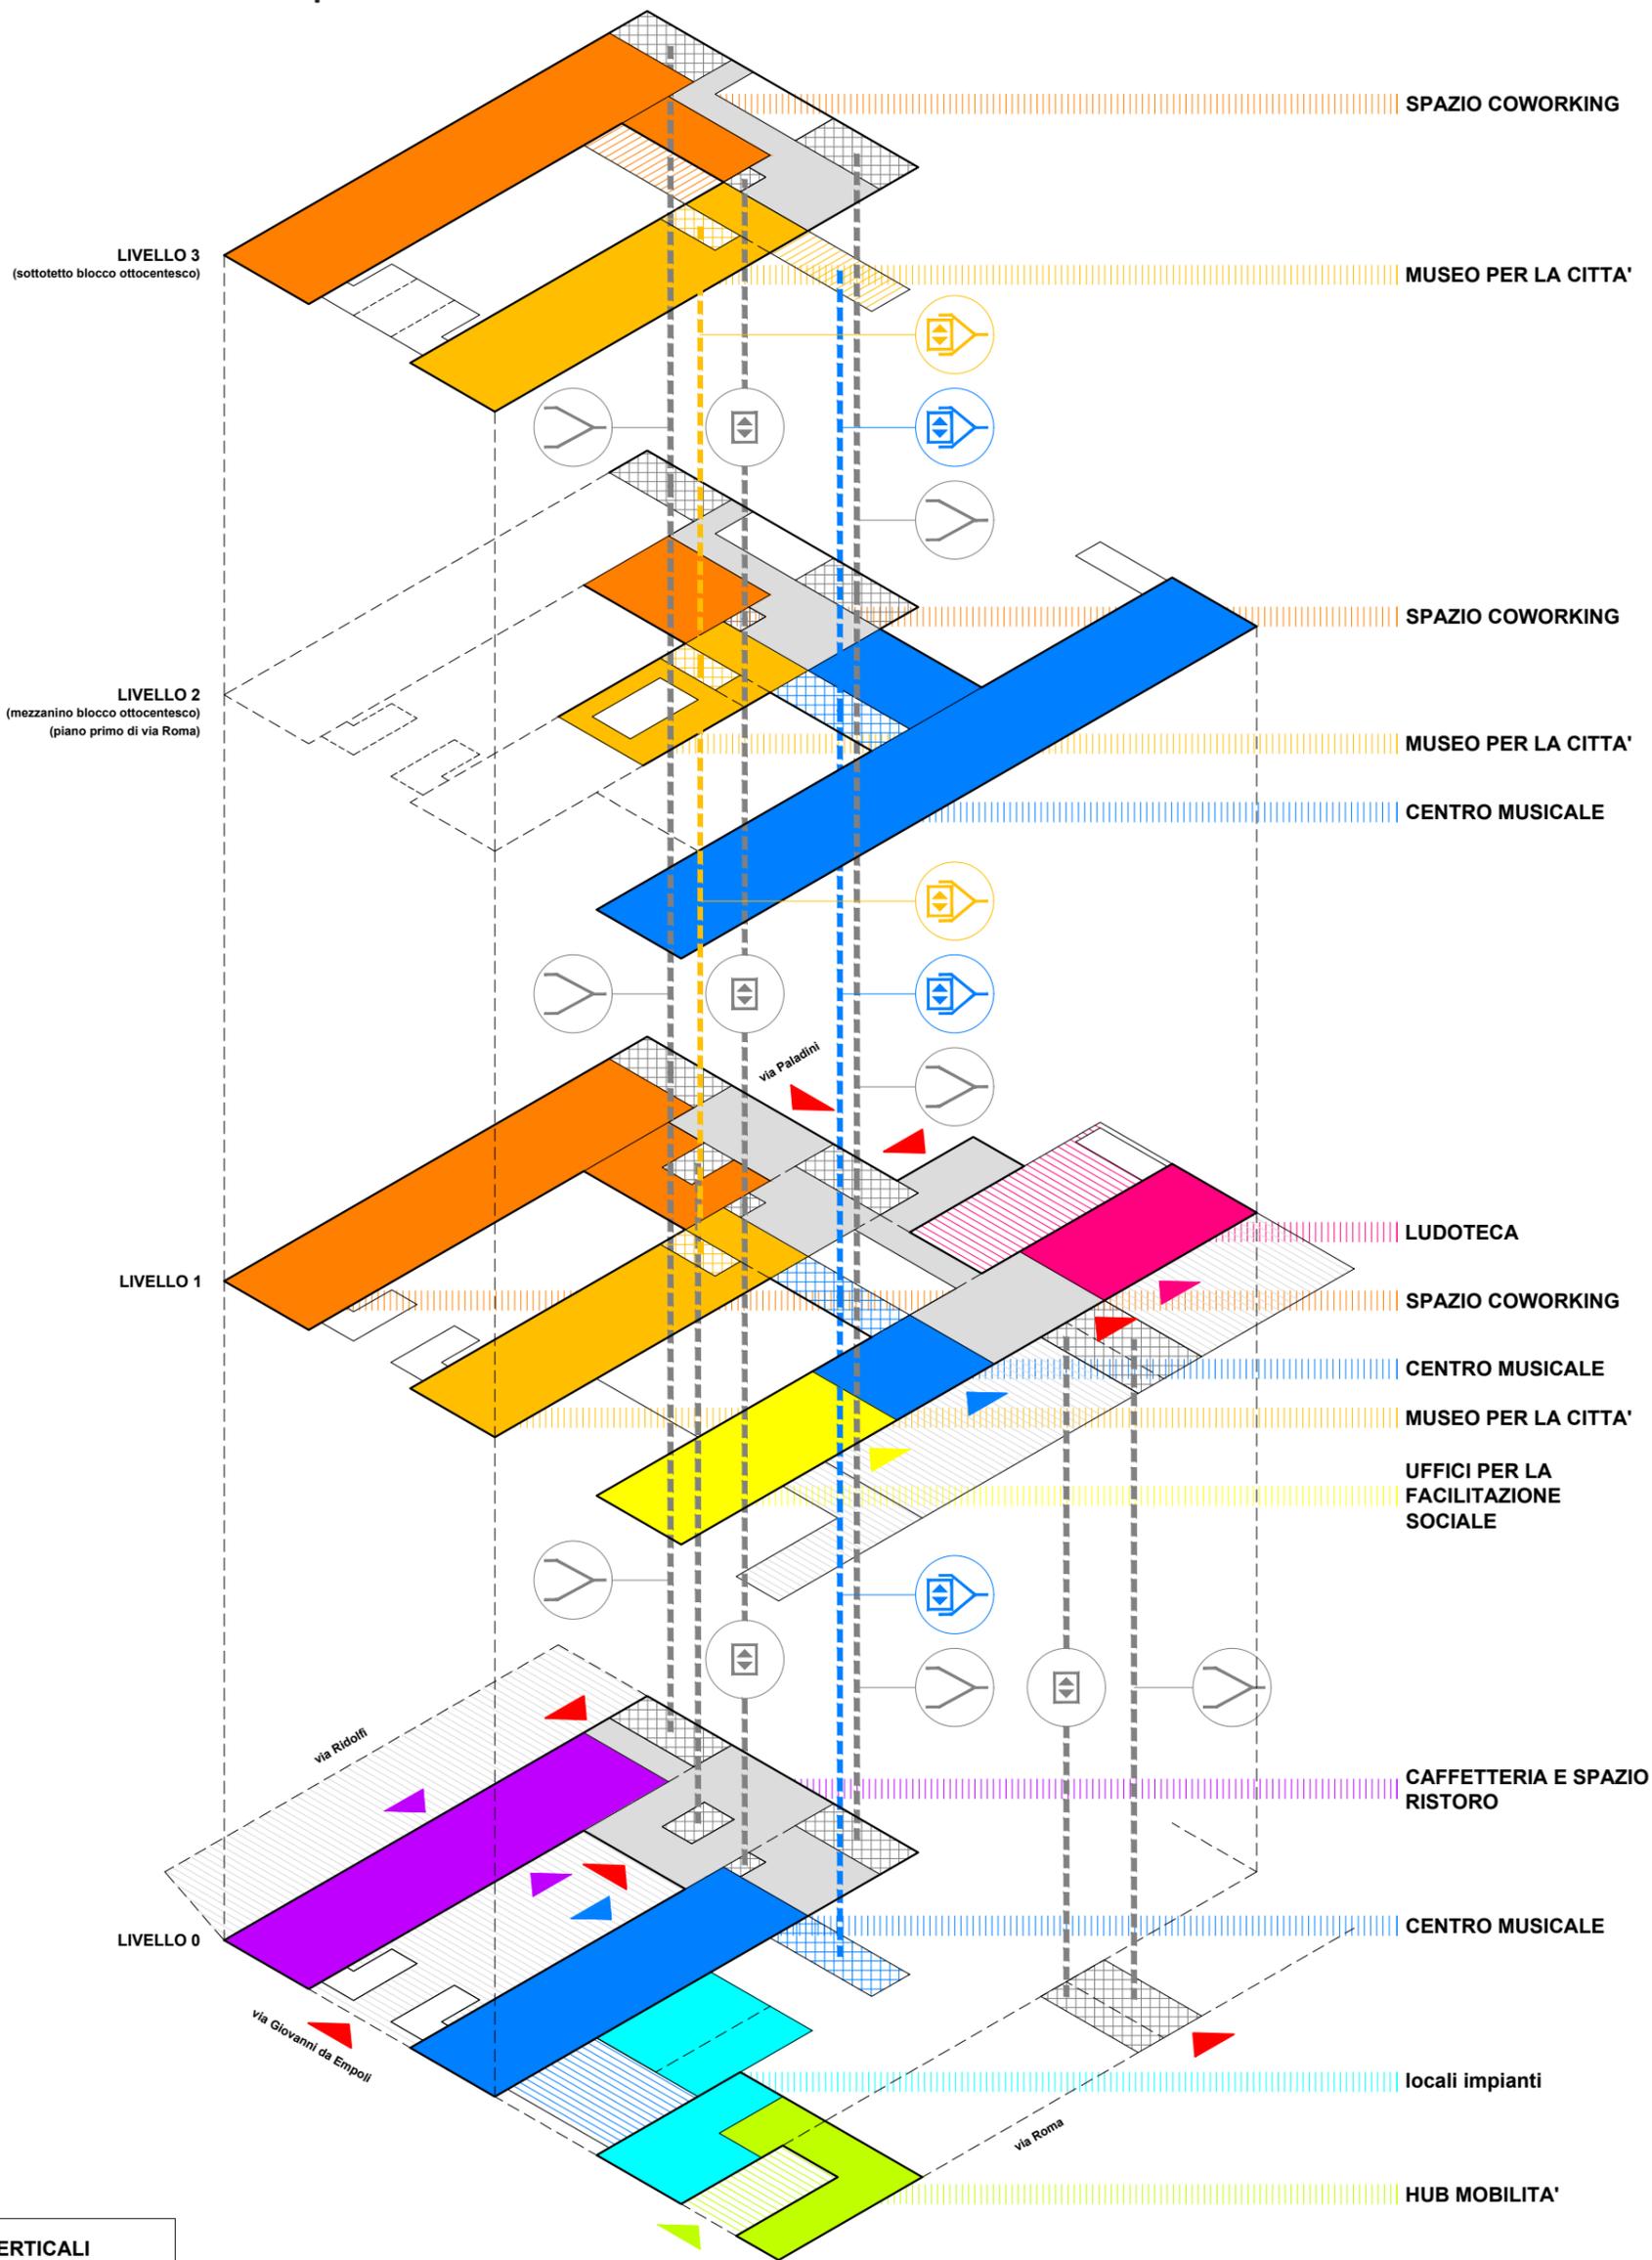

COLLEGAMENTI VERTICALI

-  vano scale
-  vano scale e ascensore
-  ascensore


D2. ESPLOSO ASSONOMETRICO - Aree di progetto

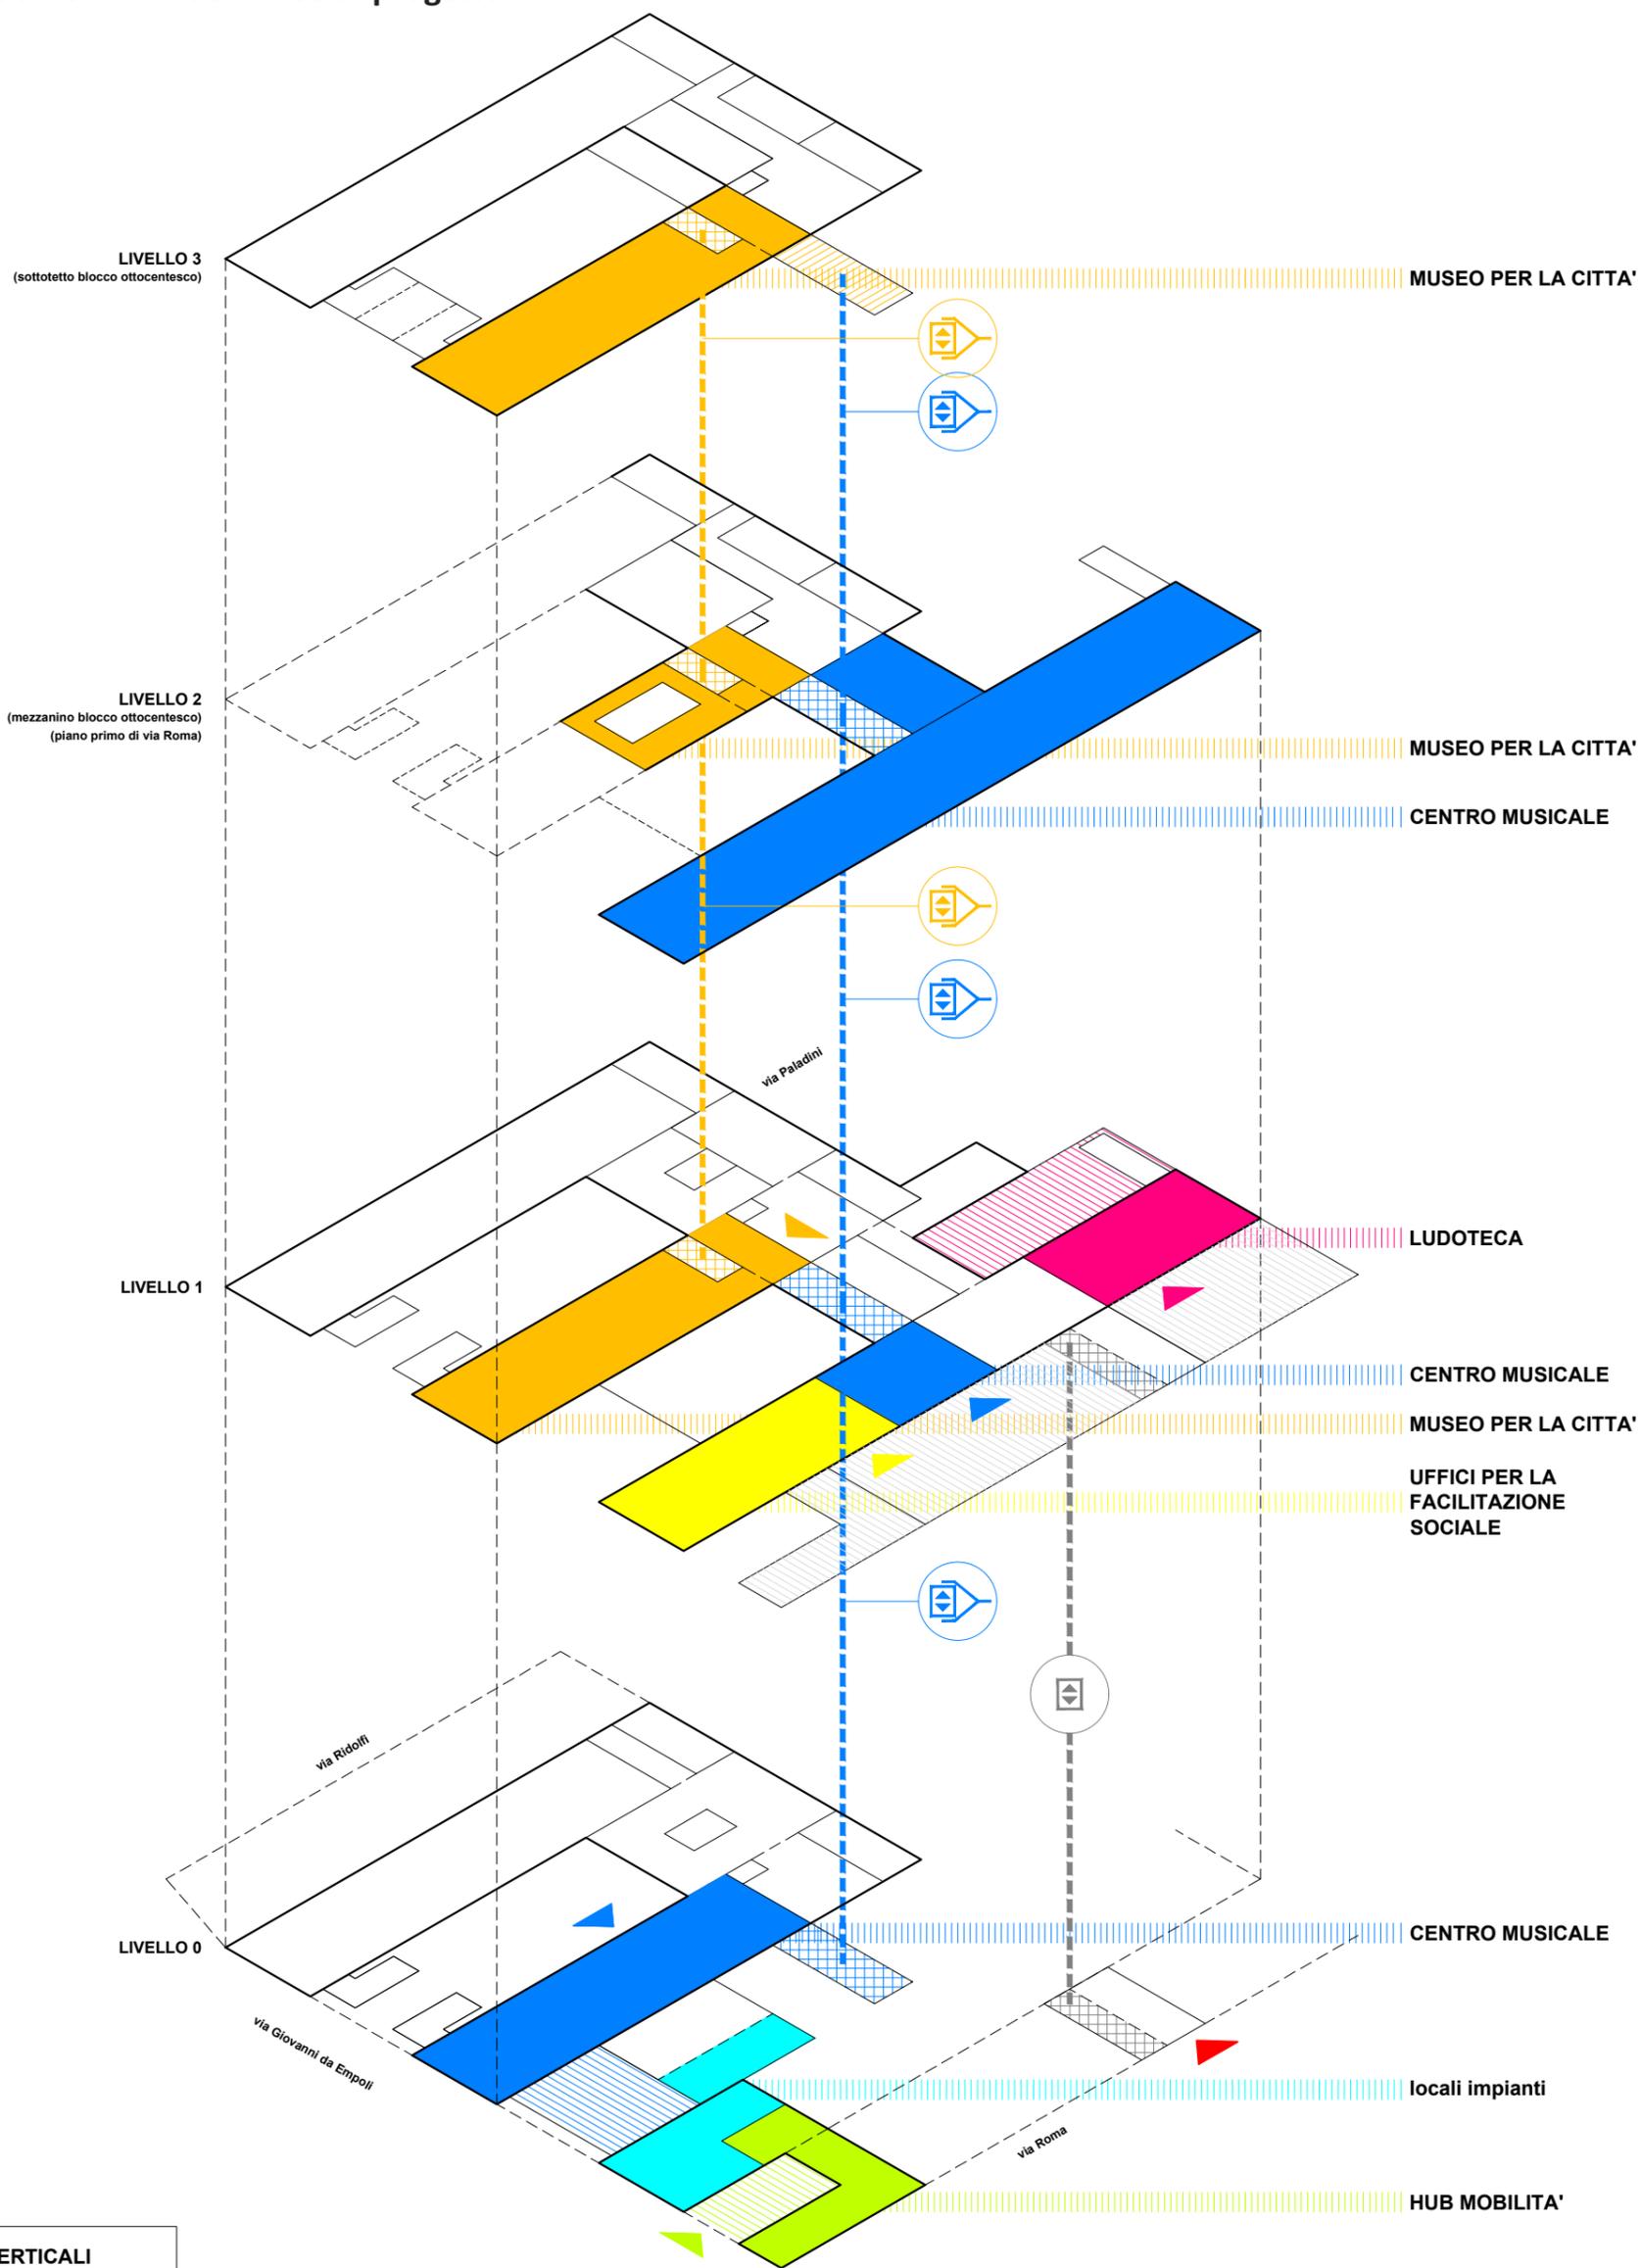

COLLEGAMENTI VERTICALI

-  vano scale
-  vano scale e ascensore
-  ascensore

D3. IDENTIFICAZIONE AREA DI PROGETTO

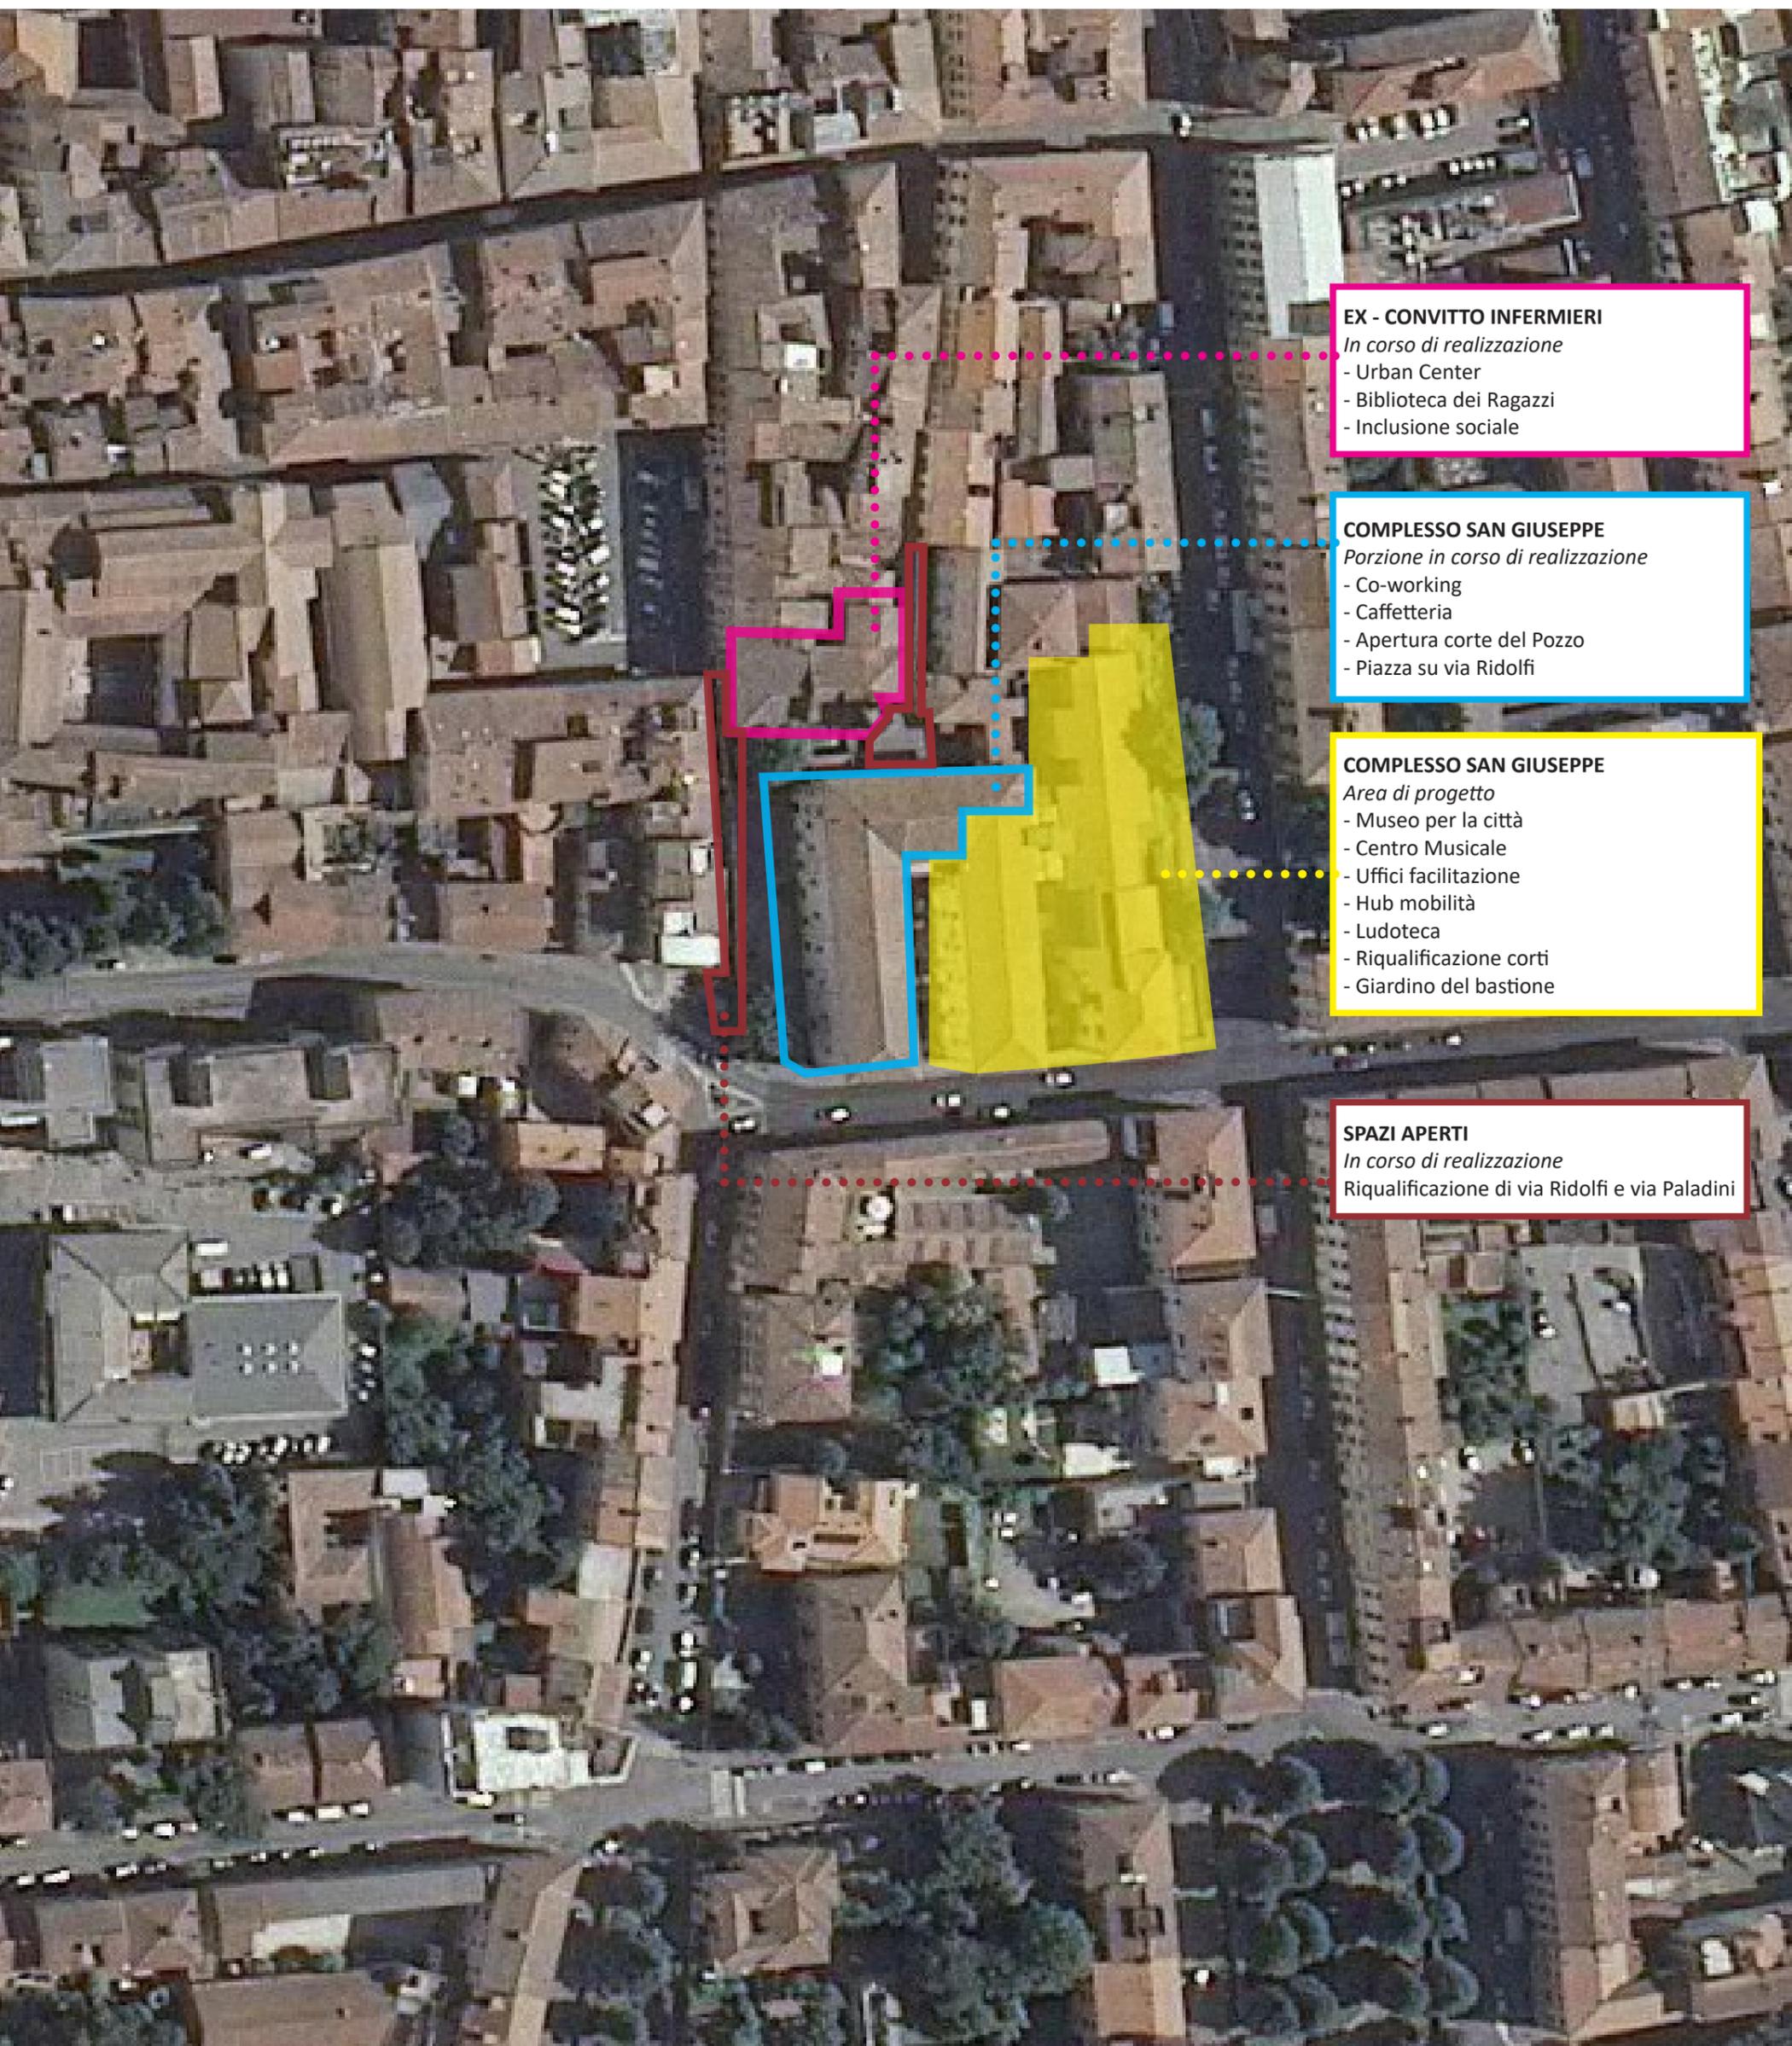

EX - CONVITTO INFERMIERI
In corso di realizzazione

- Urban Center
- Biblioteca dei Ragazzi
- Inclusione sociale

COMPLESSO SAN GIUSEPPE
Porzione in corso di realizzazione

- Co-working
- Caffetteria
- Apertura corte del Pozzo
- Piazza su via Ridolfi


COMPLESSO SAN GIUSEPPE
Area di progetto

- Museo per la città
- Centro Musicale
- Uffici facilitazione
- Hub mobilità
- Ludoteca
- Riqualificazione corti
- Giardino del bastione

SPAZI APERTI
In corso di realizzazione

Riqualificazione di via Ridolfi e via Paladini

D6. STATO DI FATTO - Livello 2

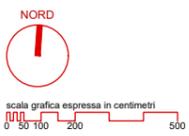


D8. STATO DI PROGETTO - Livello 0



Ex convitto infermieri
(oggetto di altro intervento)


Complesso S. Giuseppe
Blocco ottocentesco
(oggetto di altro intervento)

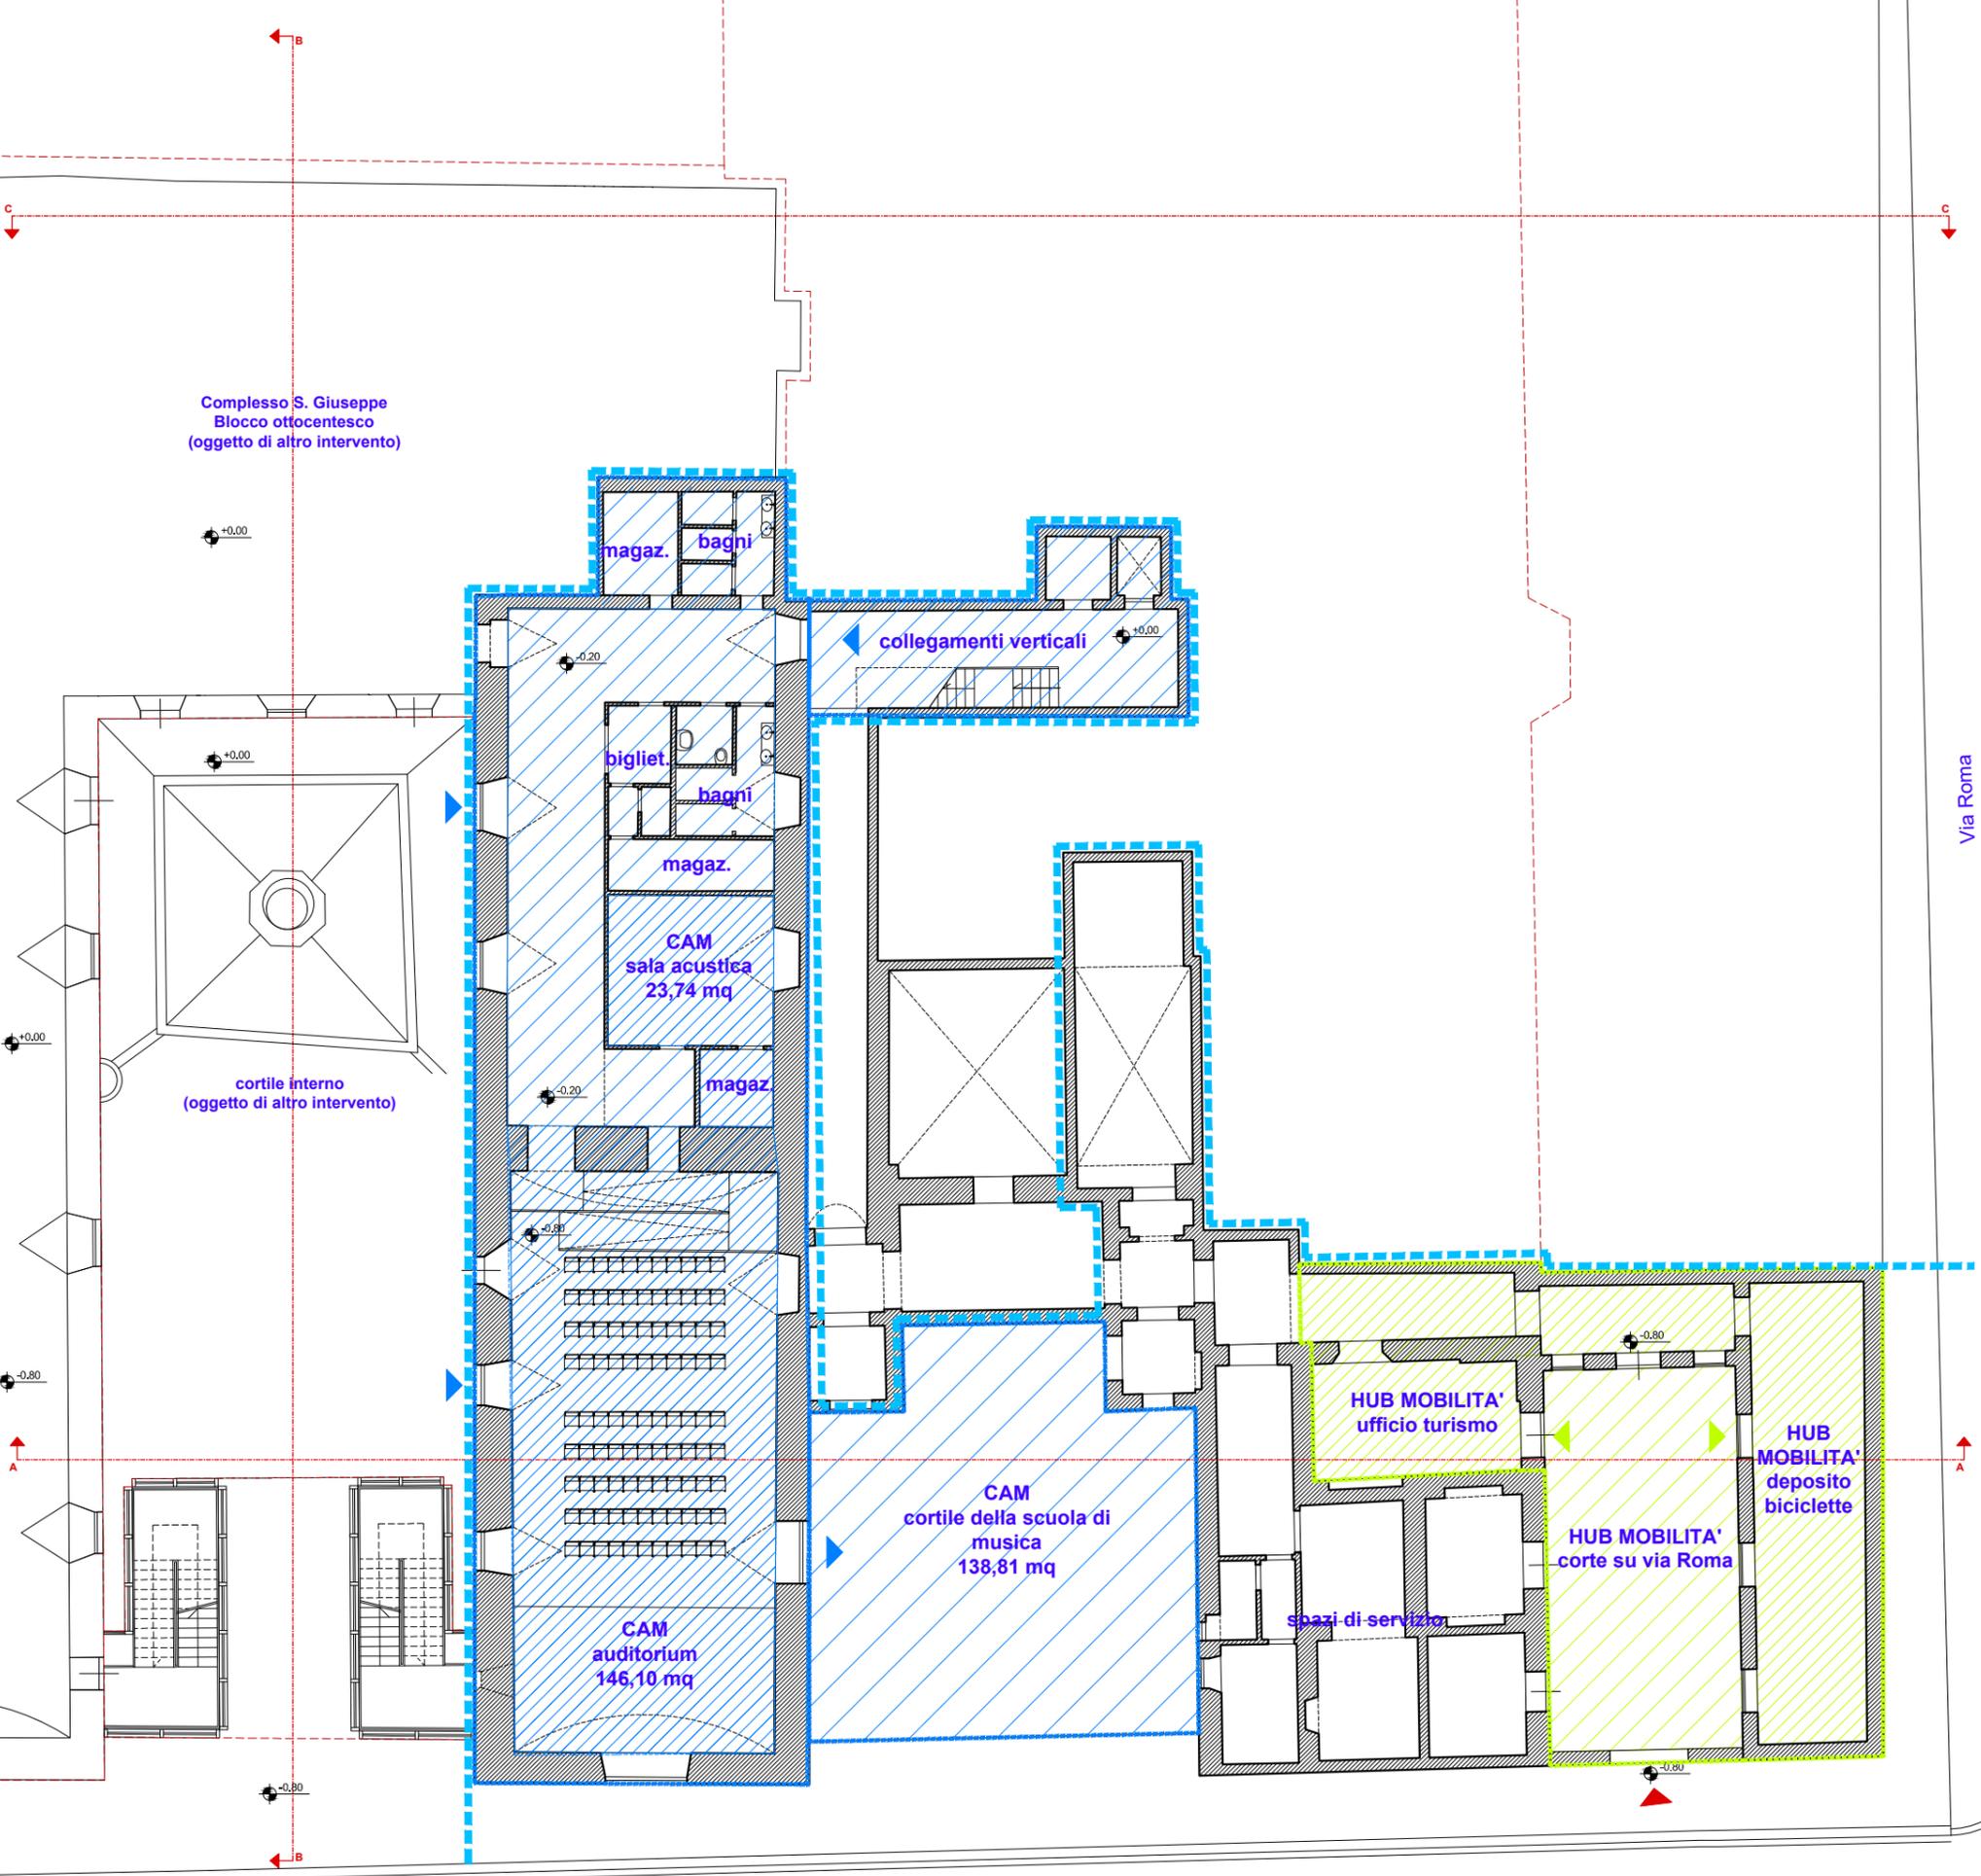

Via Roma

Via Giovanni da Empoli

D9. STATO DI PROGETTO - Livello 1


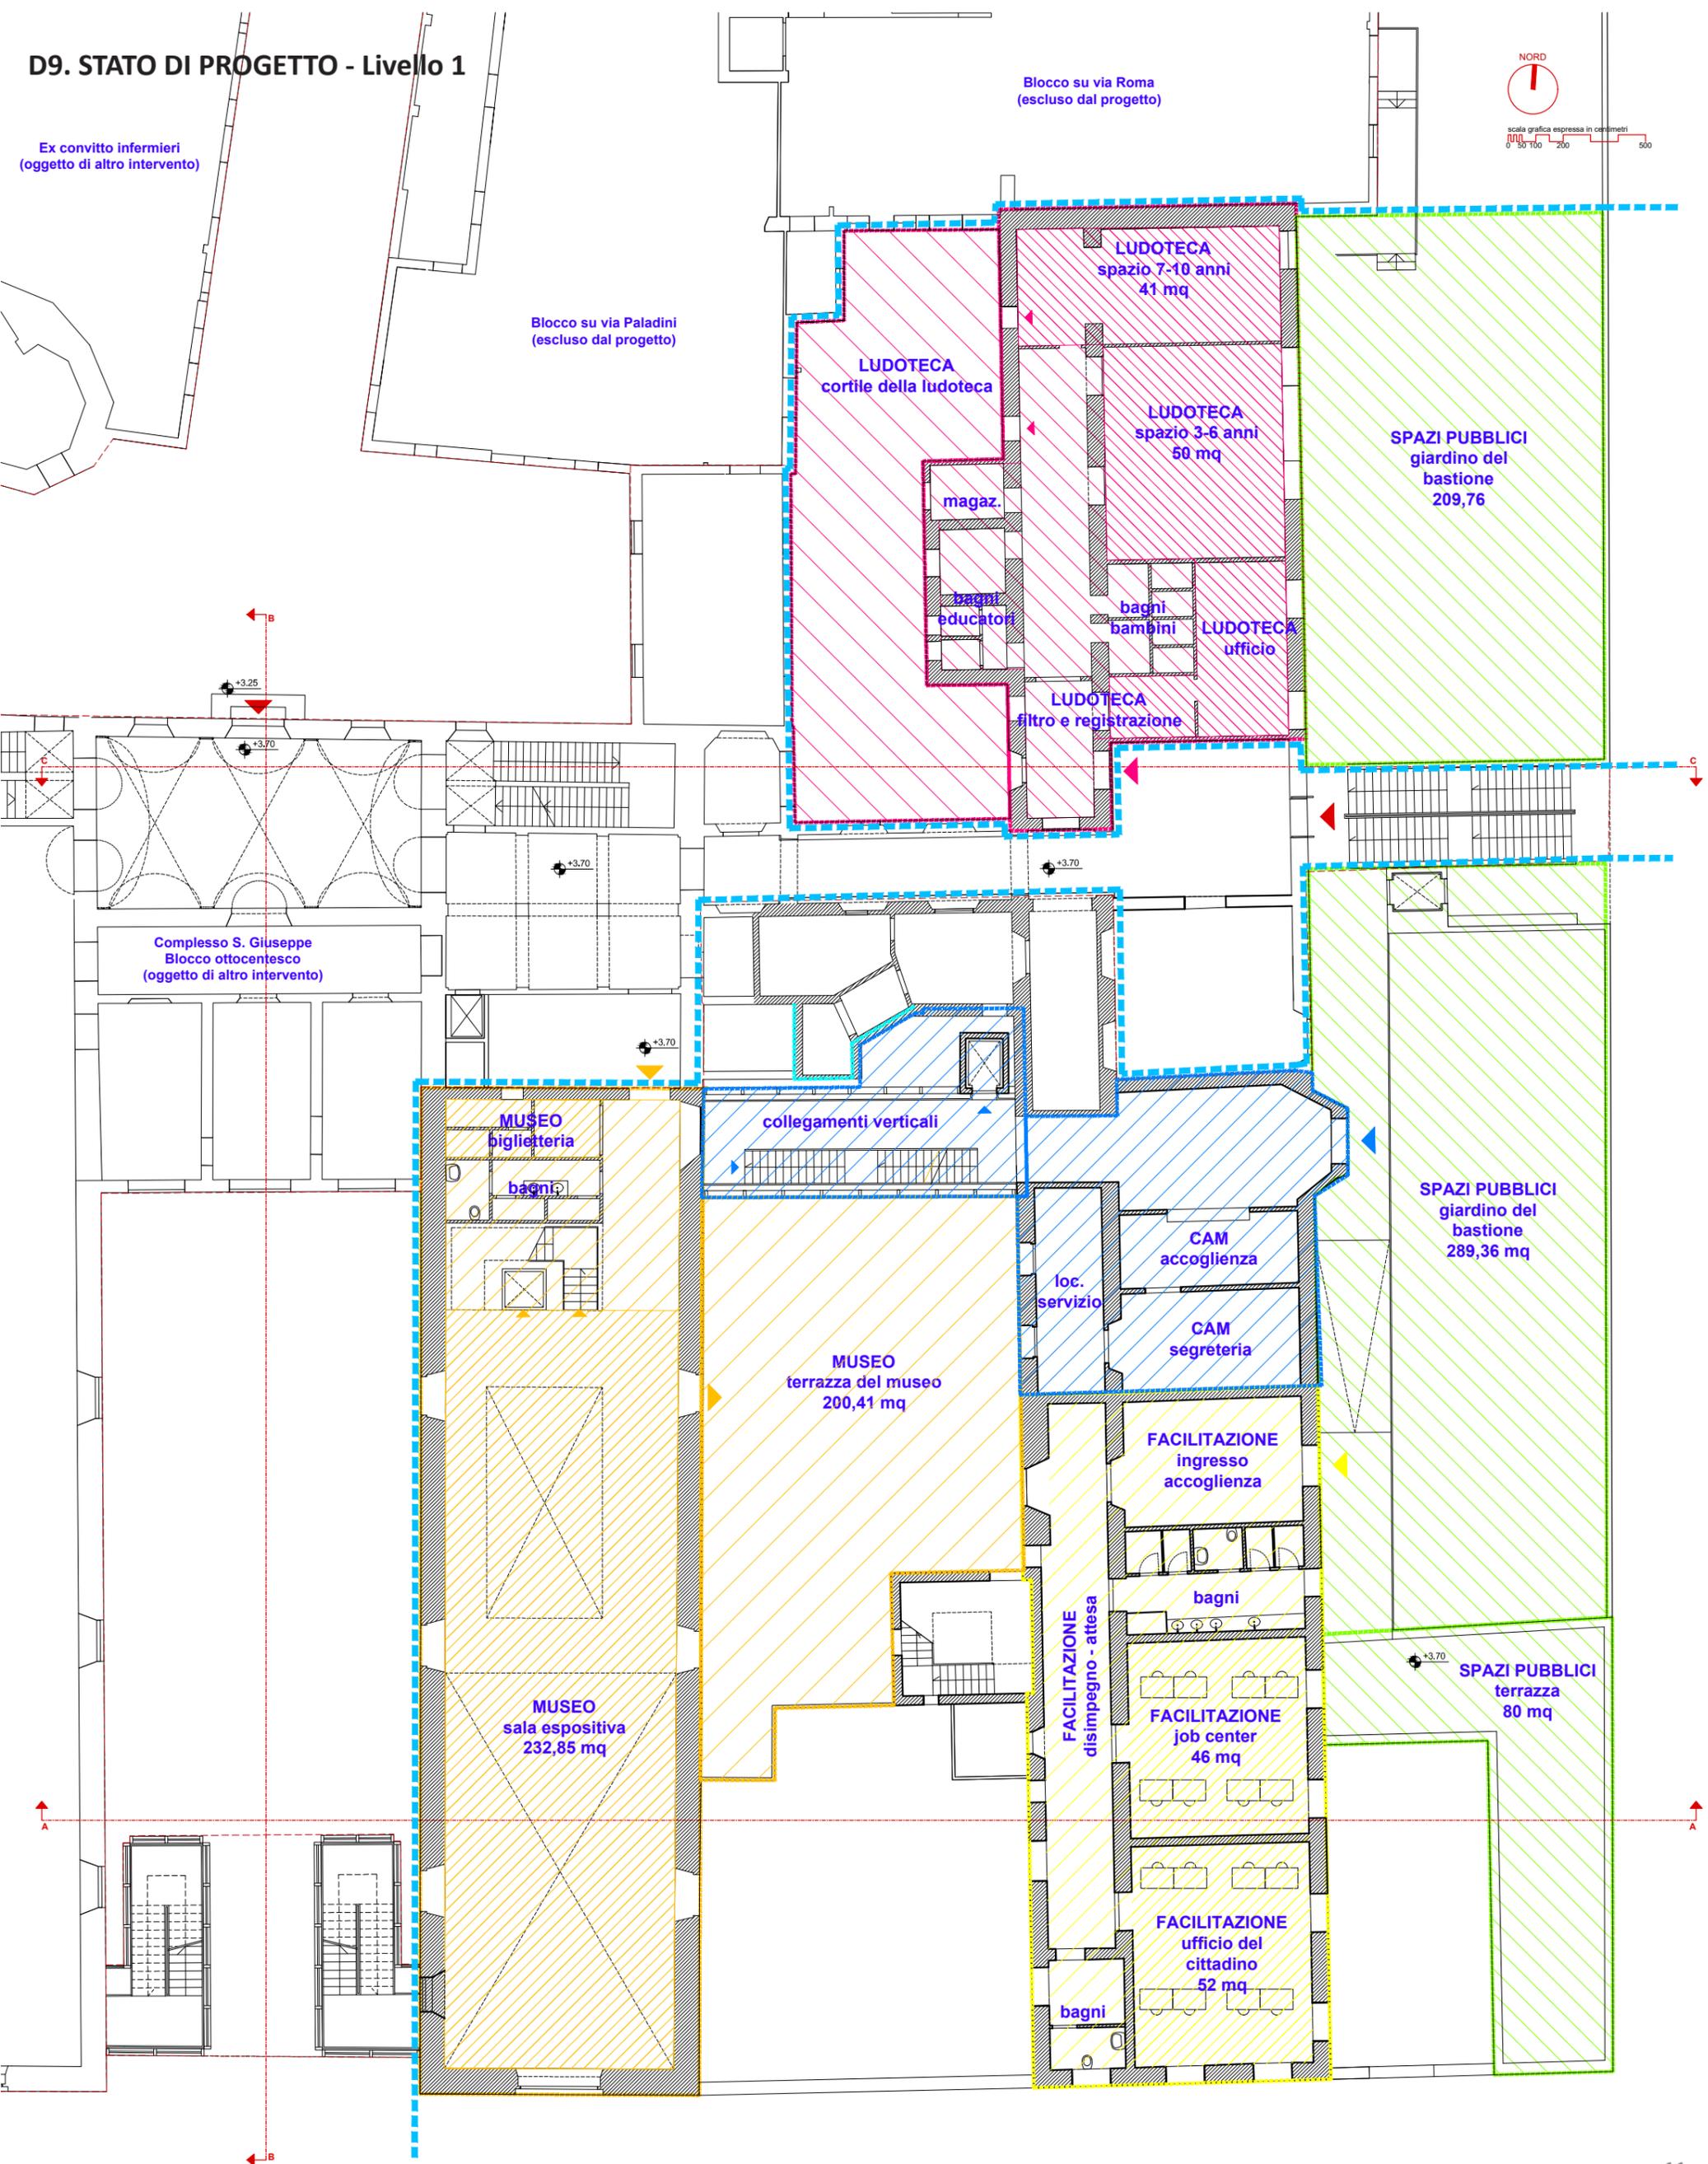


D10. STATO DI PROGETTO - Livello 2


Ex convitto infermieri
(oggetto di altro intervento)

Blocco su via Paladini
(escluso dal progetto)

Complesso S. Giuseppe
Blocchi ottocentesco
(oggetto di altro intervento)

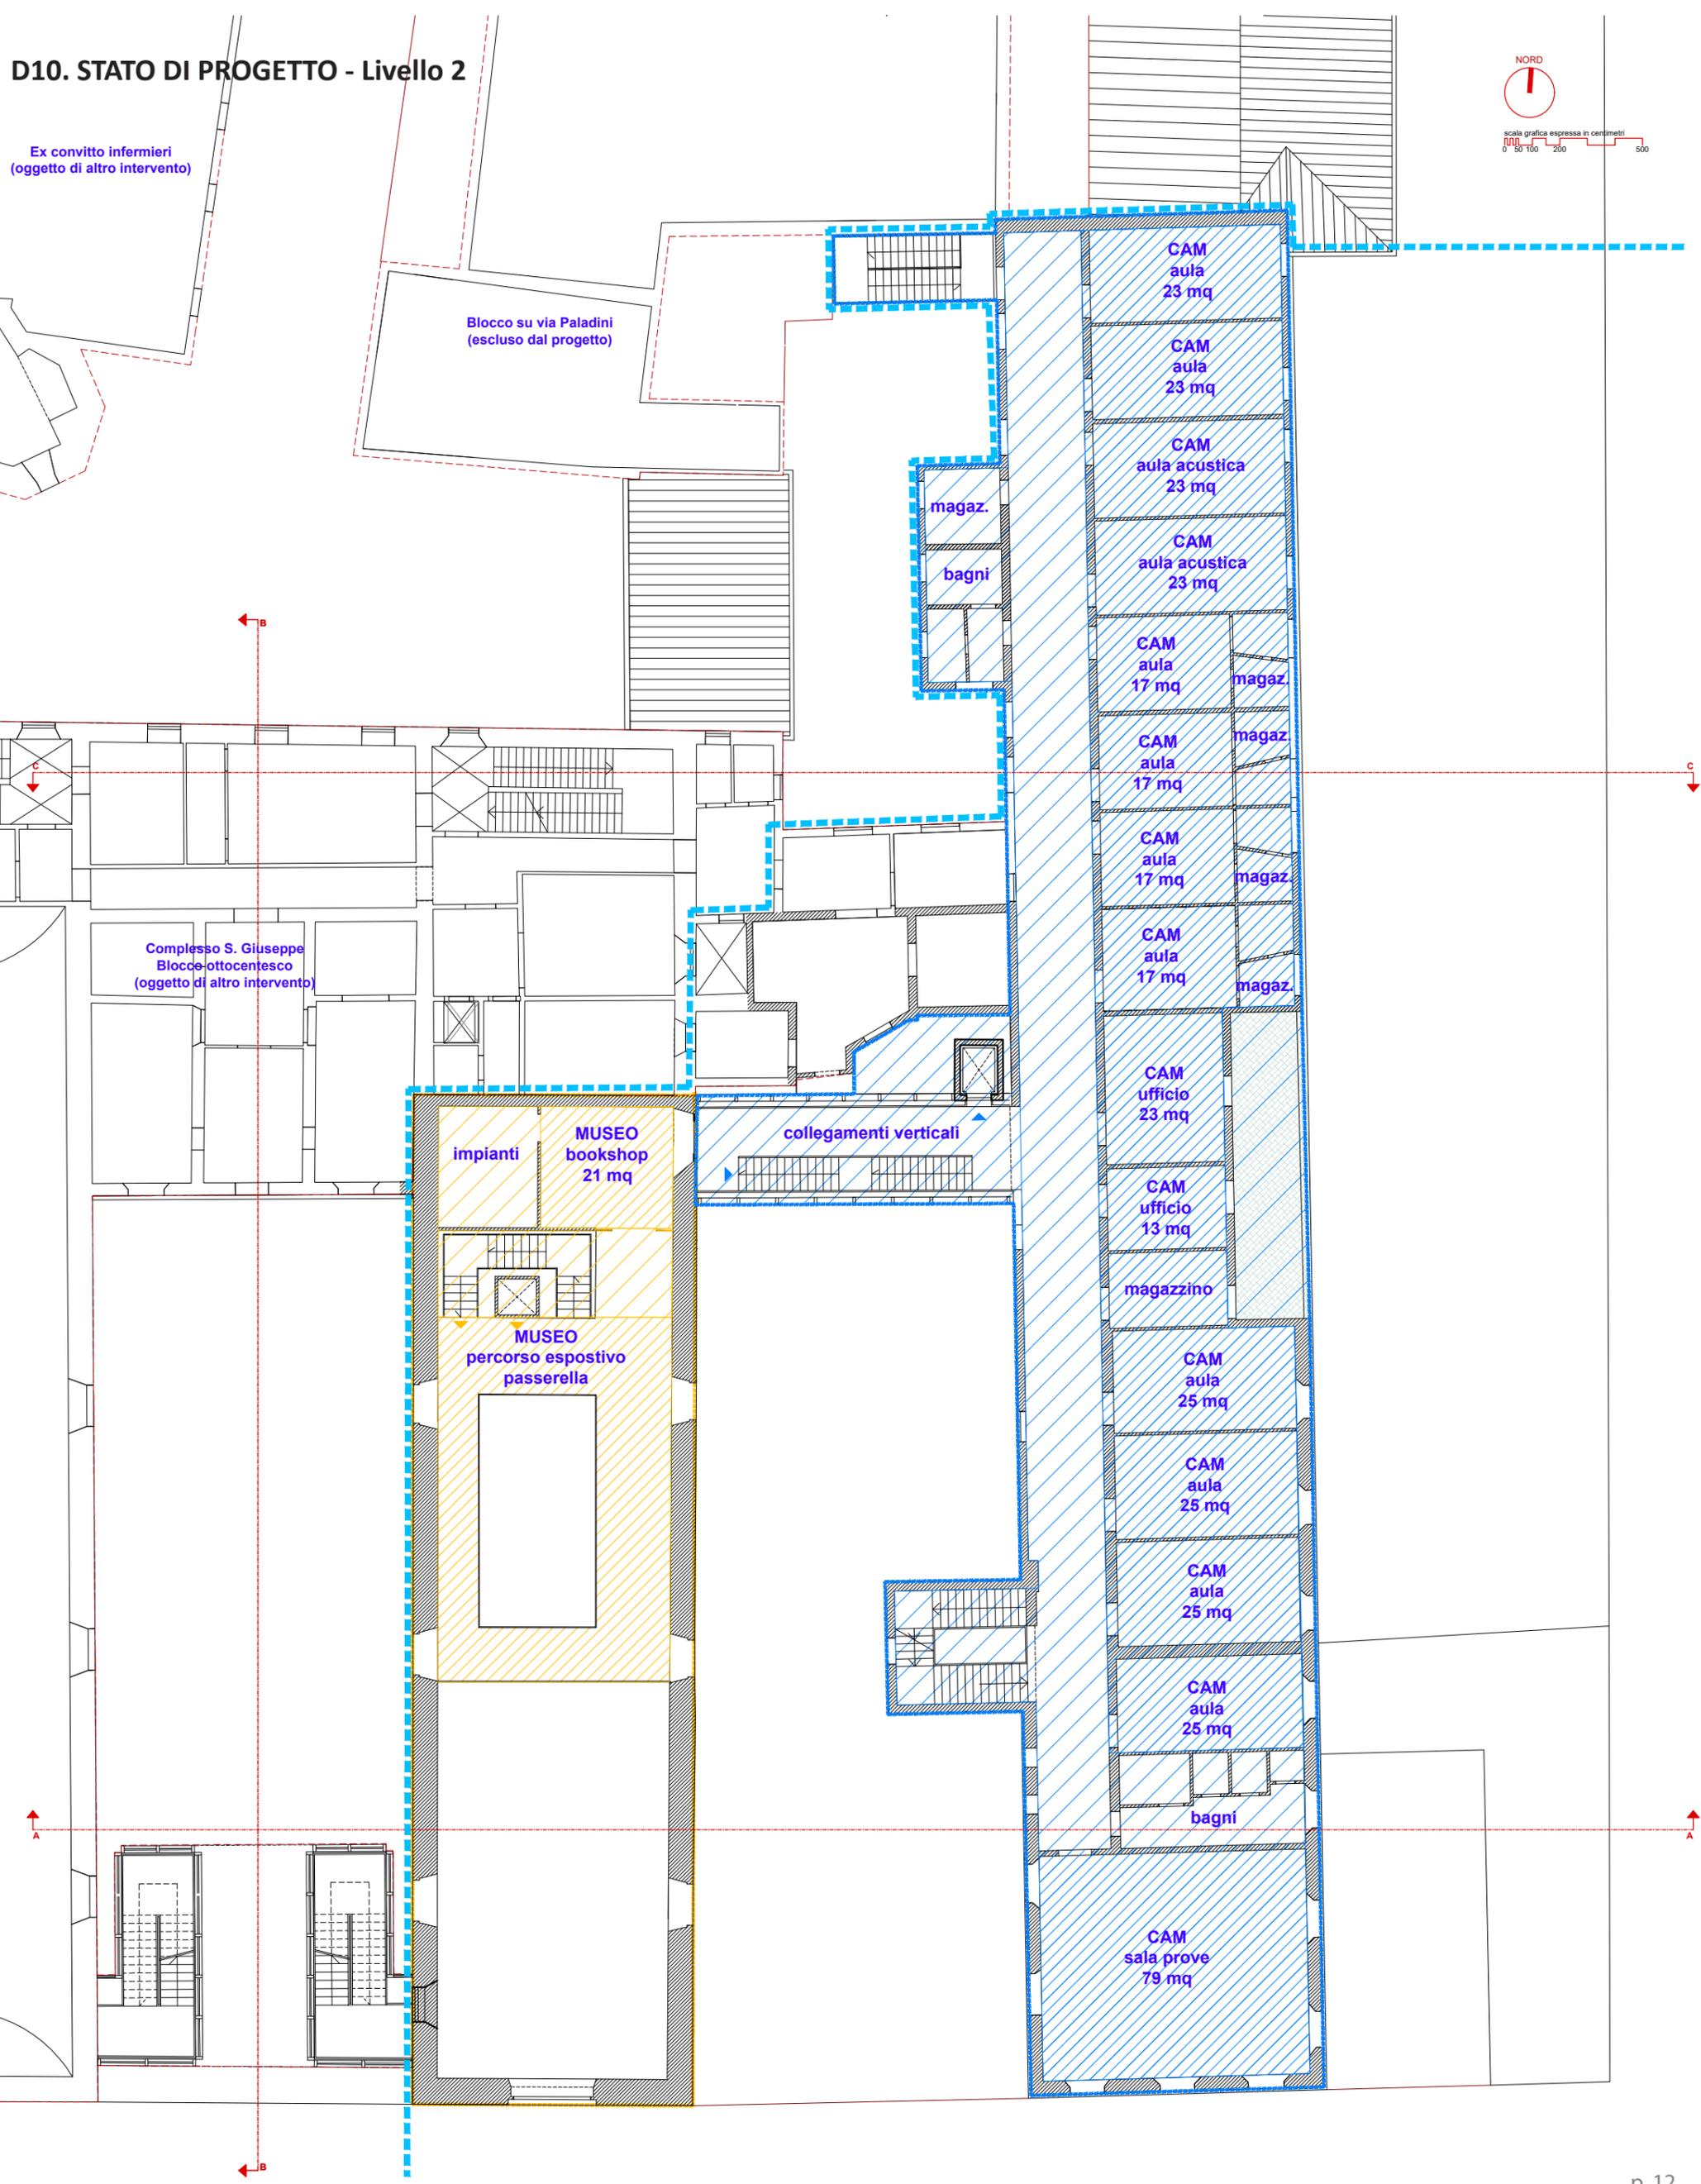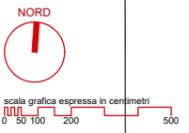

D11. STATO DI PROGETTO - Livello 3

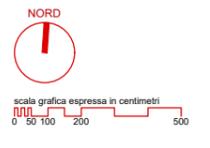

Ex convitto infermieri
(oggetto di altro intervento)

Blocco su via Paladini
(escluso dal progetto)

Complesso S. Giuseppe
Blocco ottocentesco
(oggetto di altro intervento)


spazi di servizio

bagni


collegamenti verticali

MUSEO
sala espositiva
248 mq


D12. STATO DI PROGETTO - Sezioni

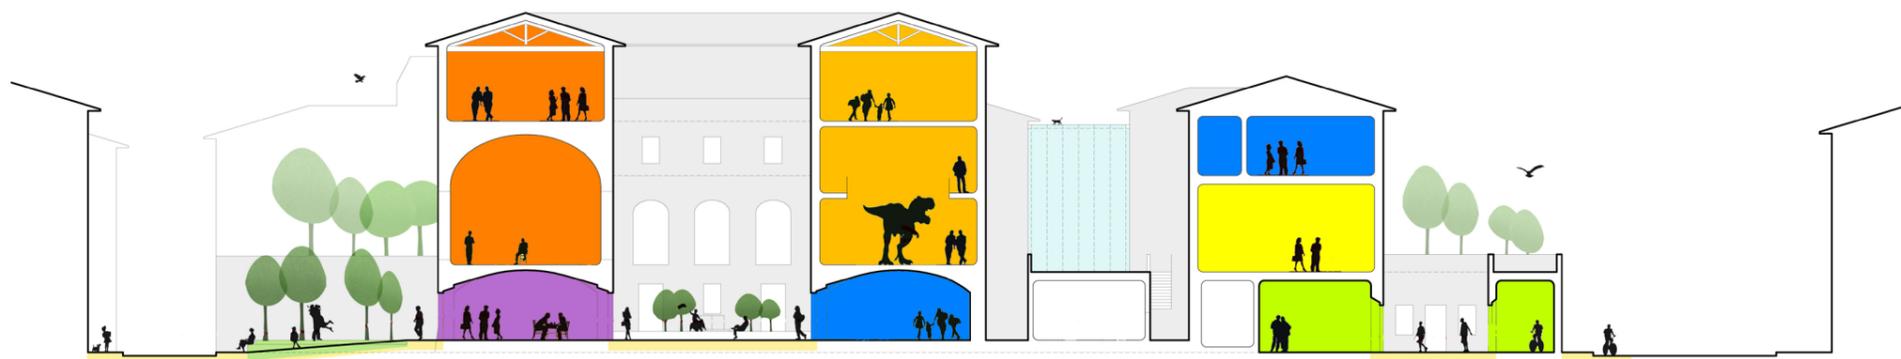

Sezione A - A


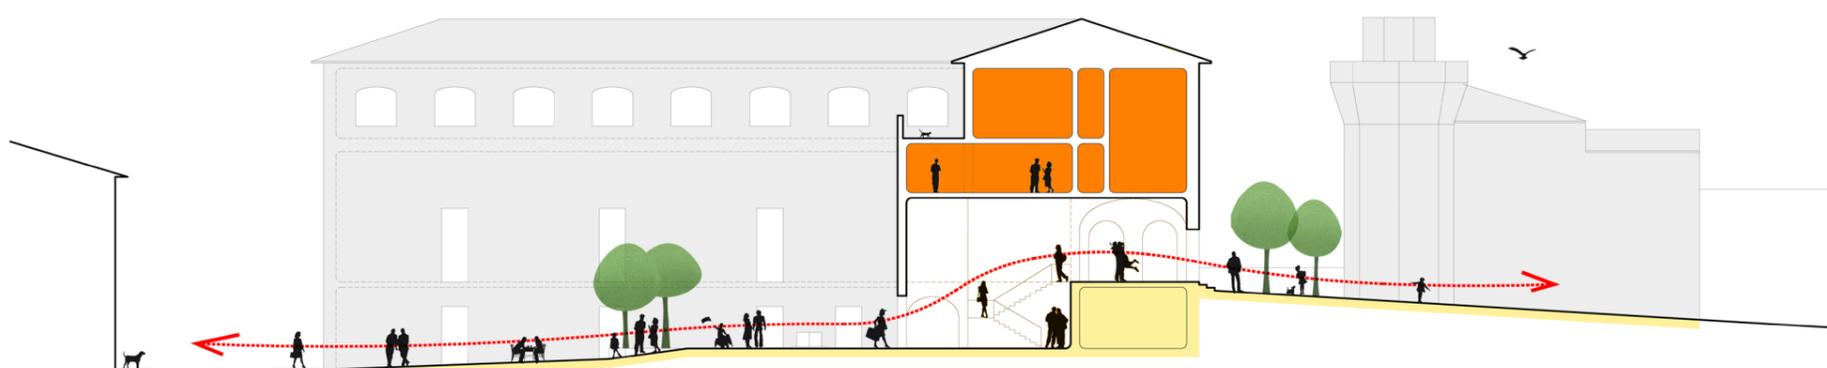


Sezione B - B


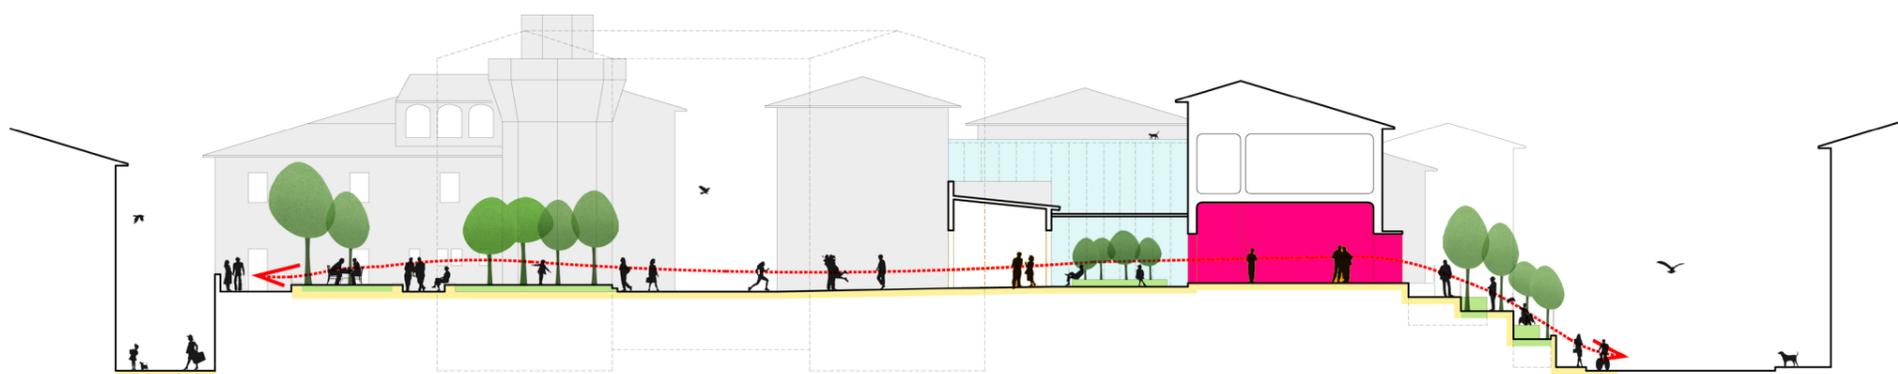


Sezione C - C



D13. APPROFONDIMENTI PER DESTINAZIONE D'USO - Centro Musicale

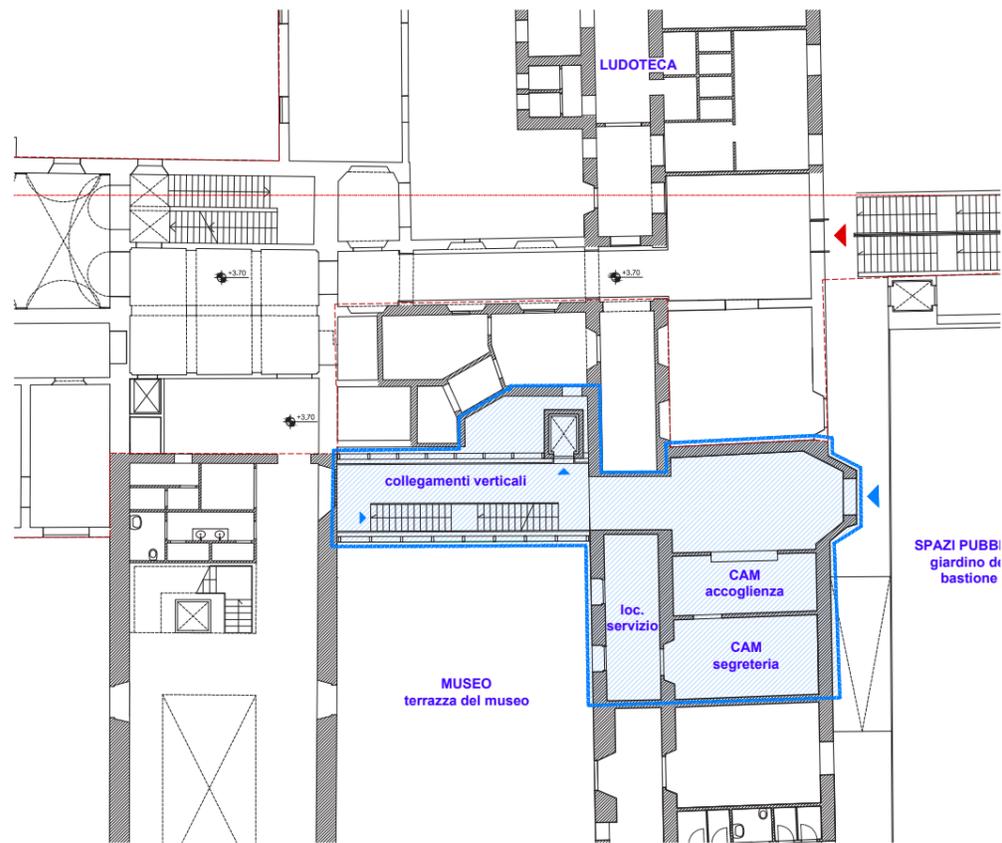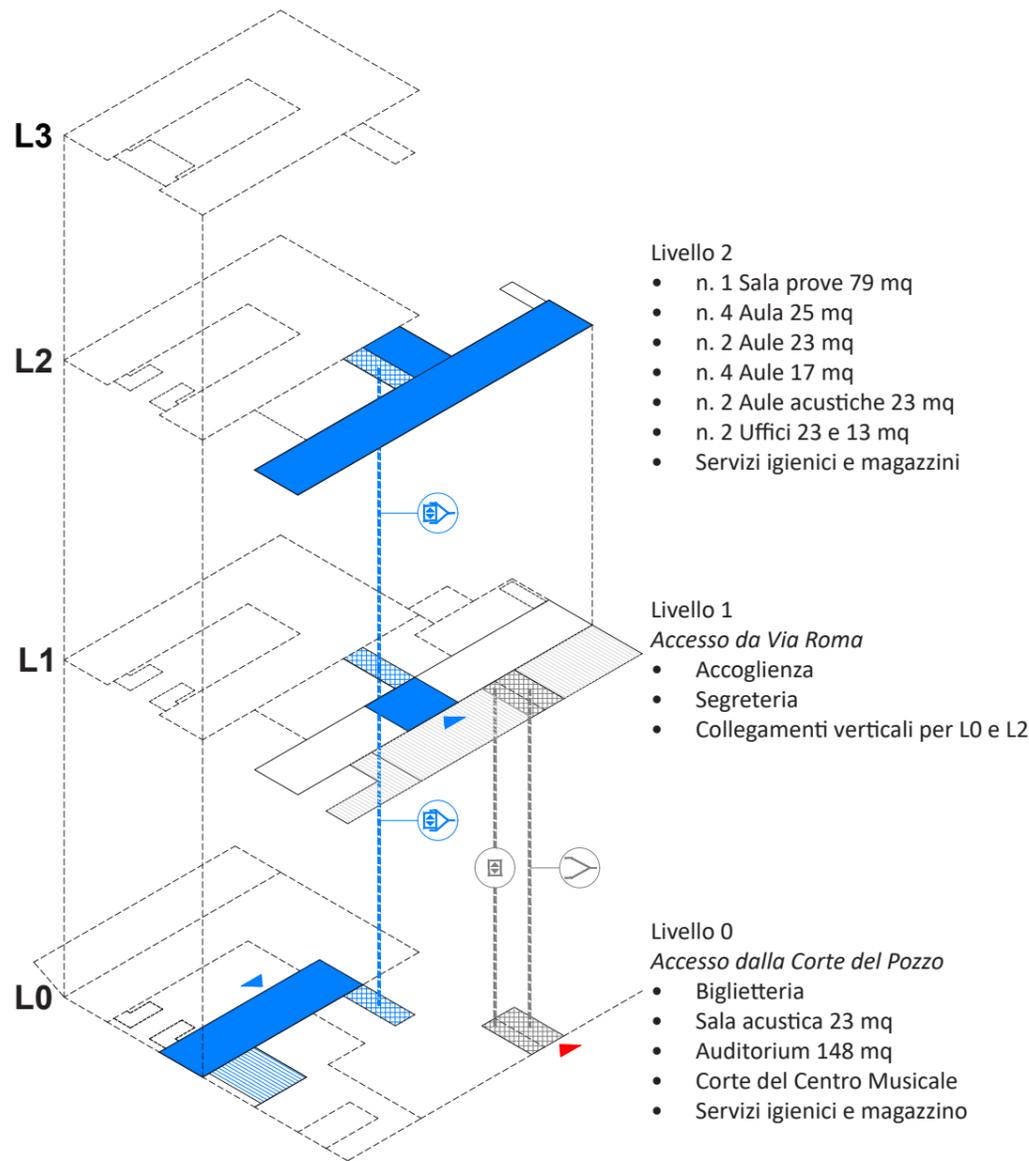


Livello 1

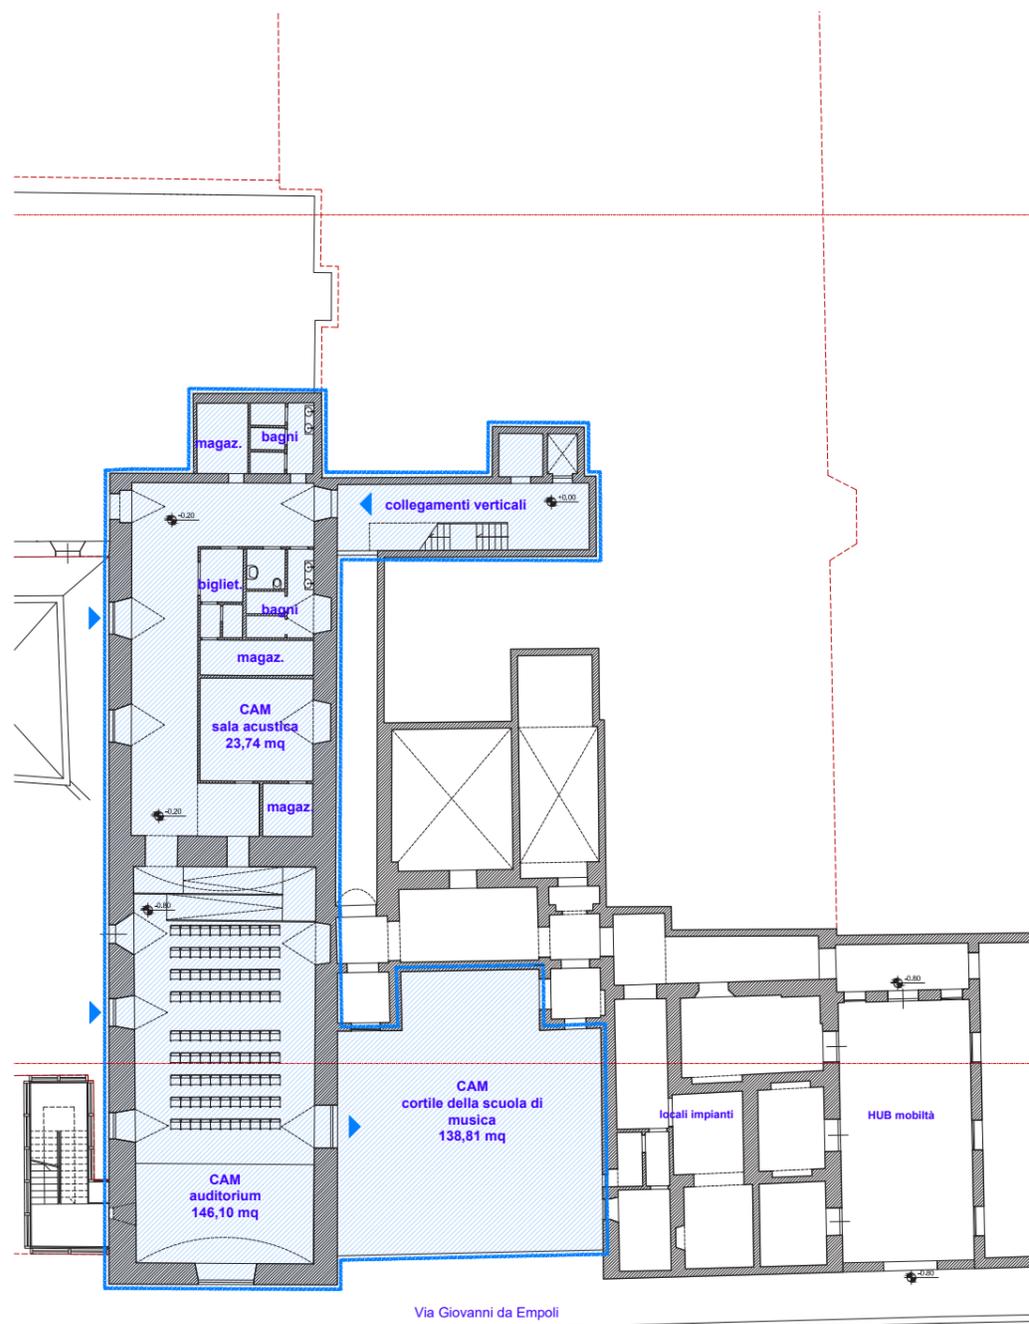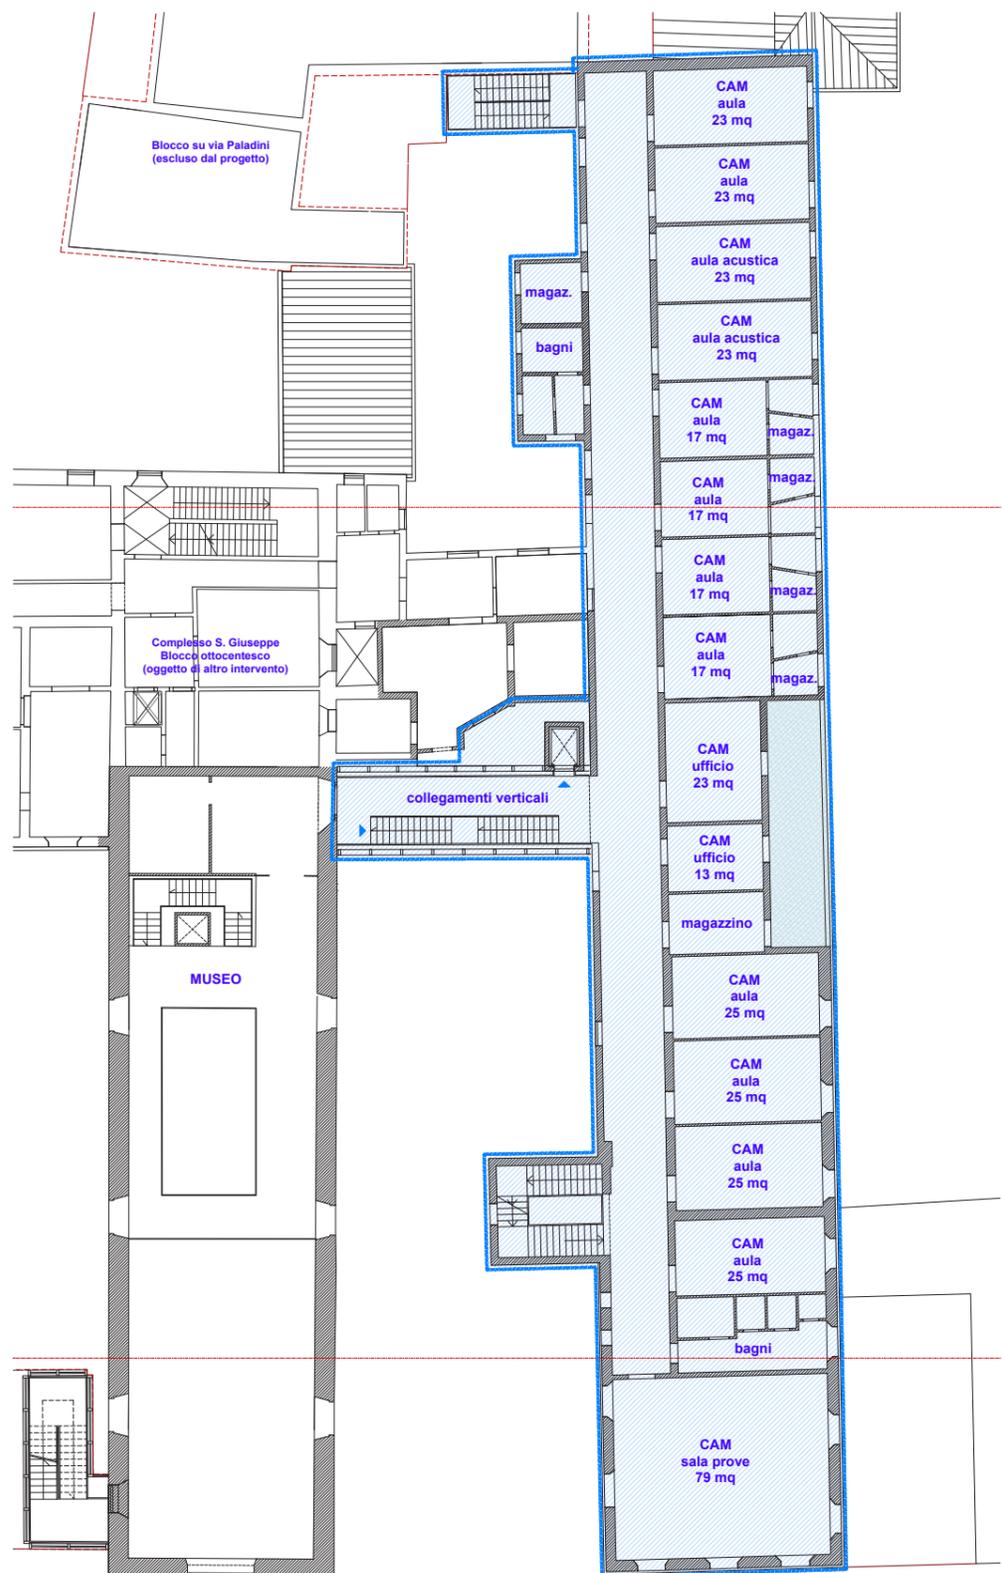


D14. APPROFONDIMENTI PER DESTINAZIONE D'USO - Museo

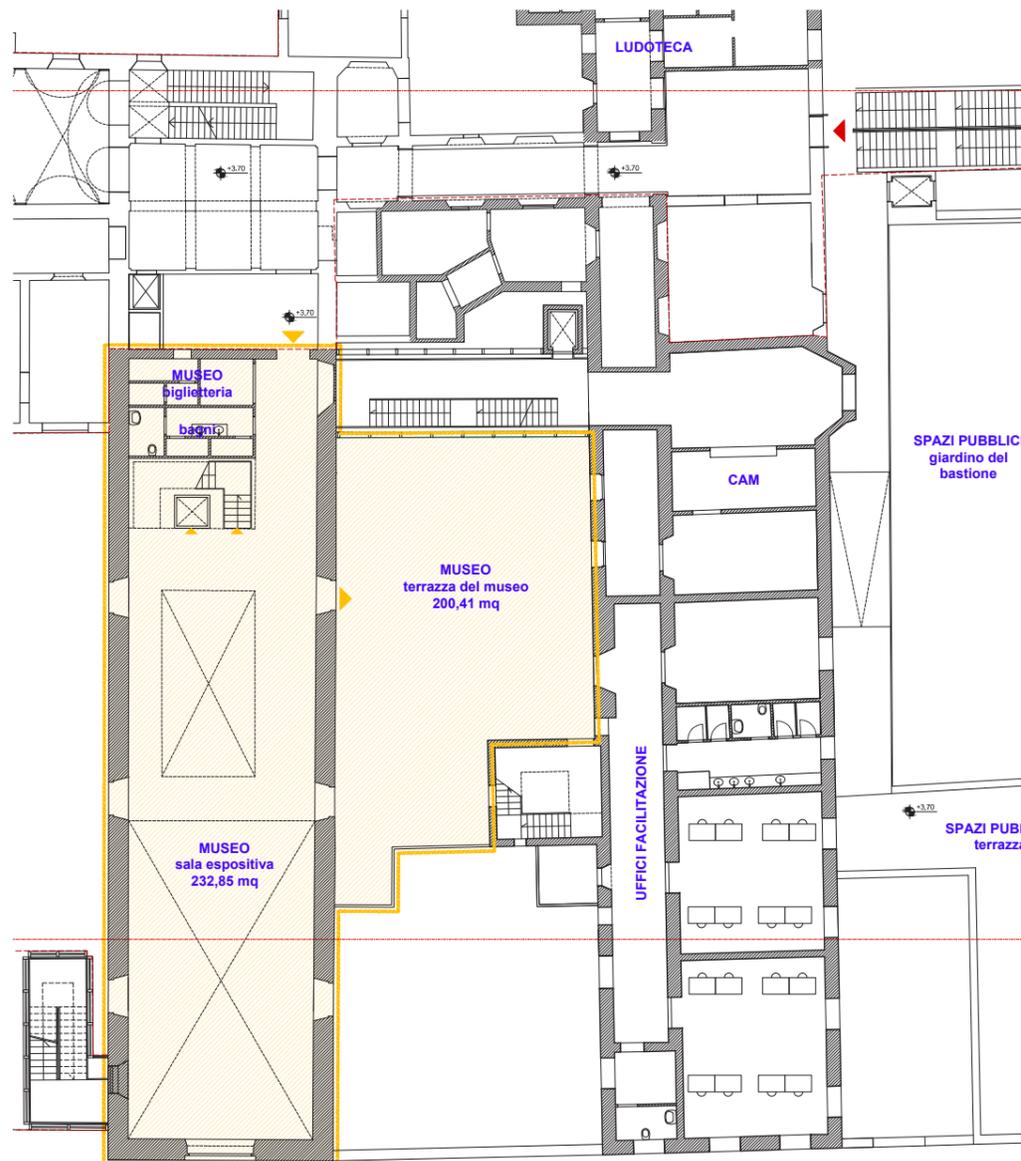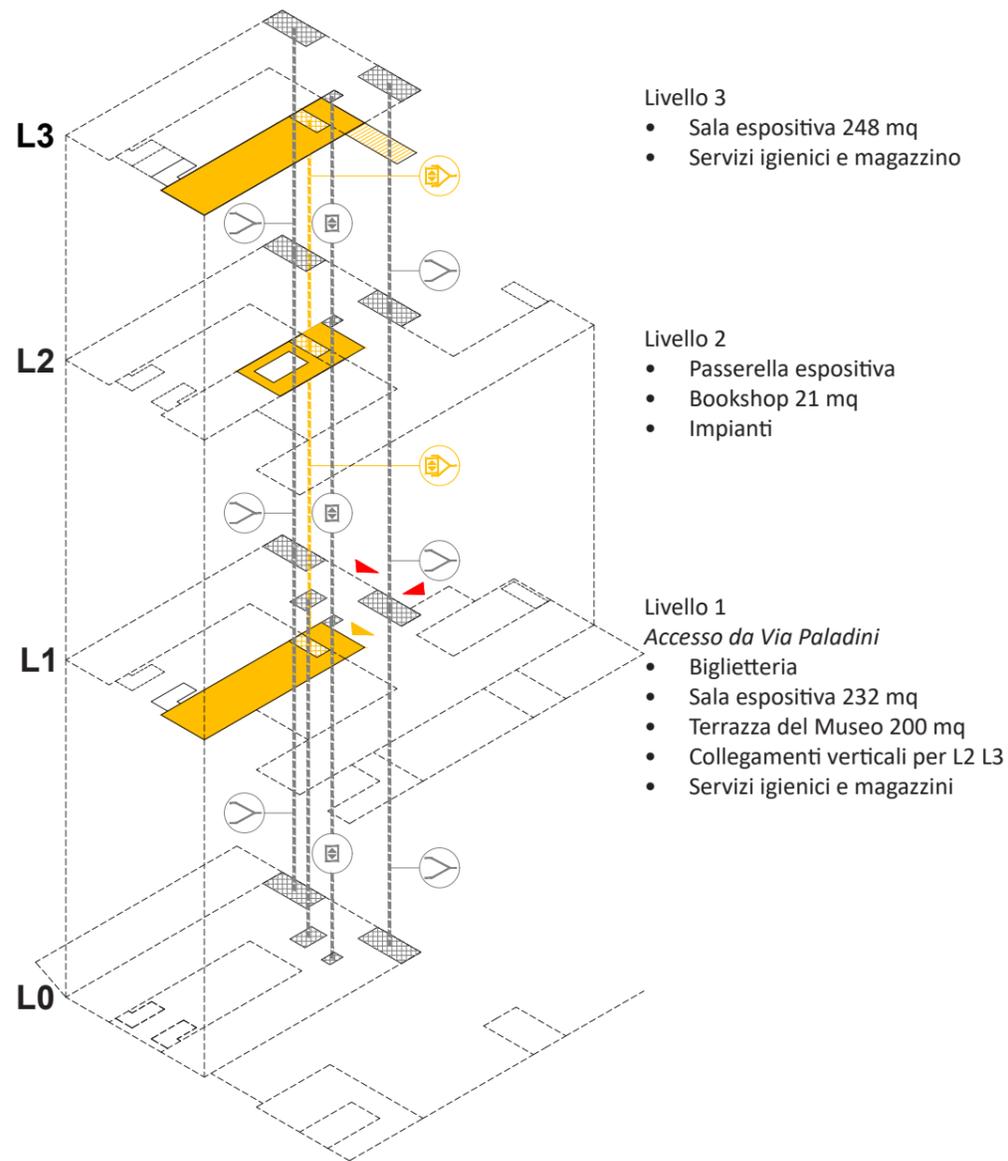

Livello 1


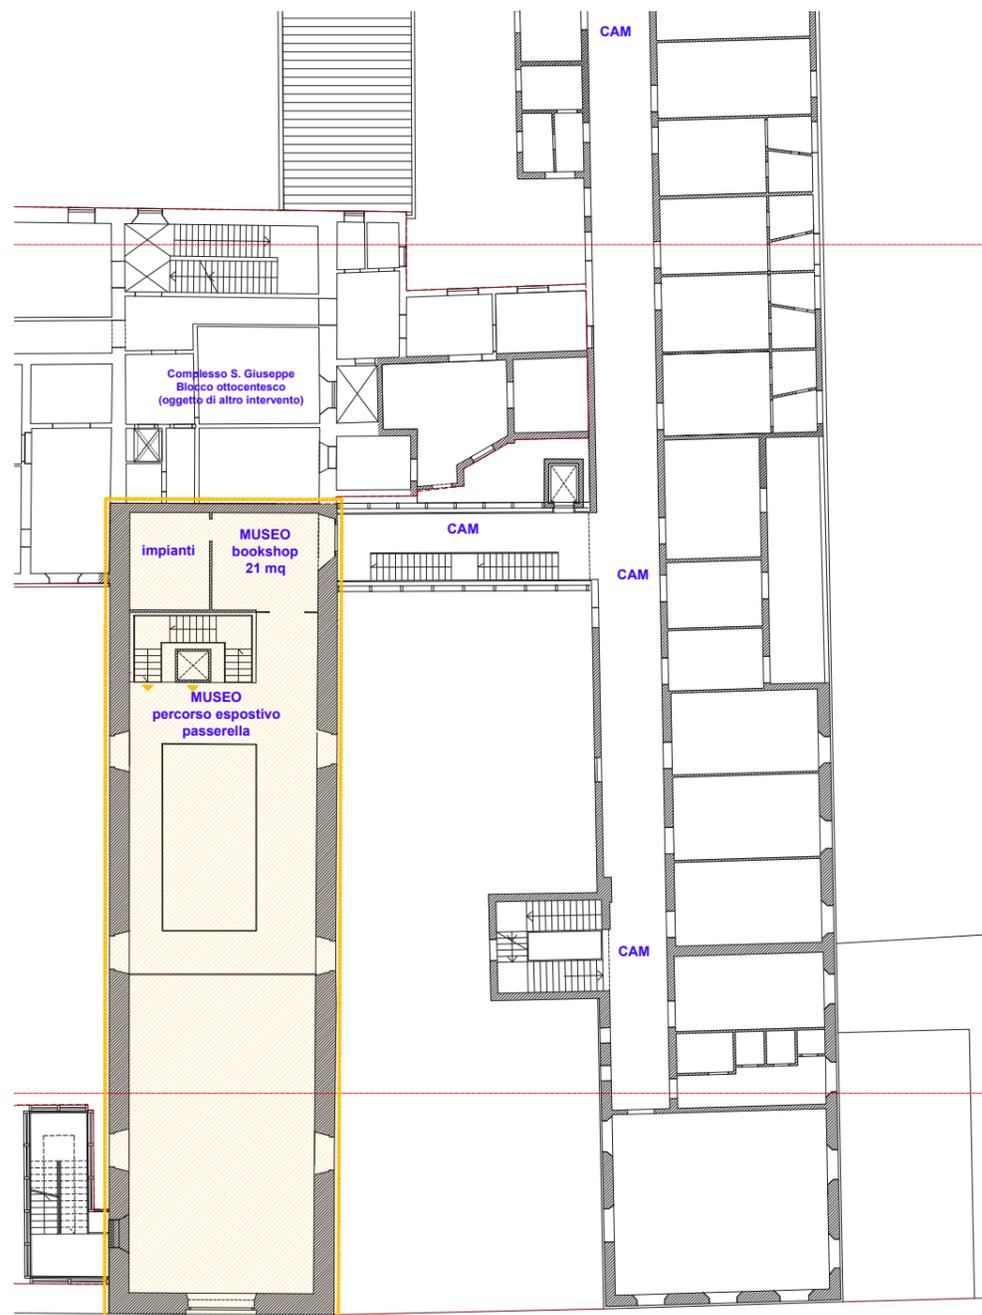


Livello 2

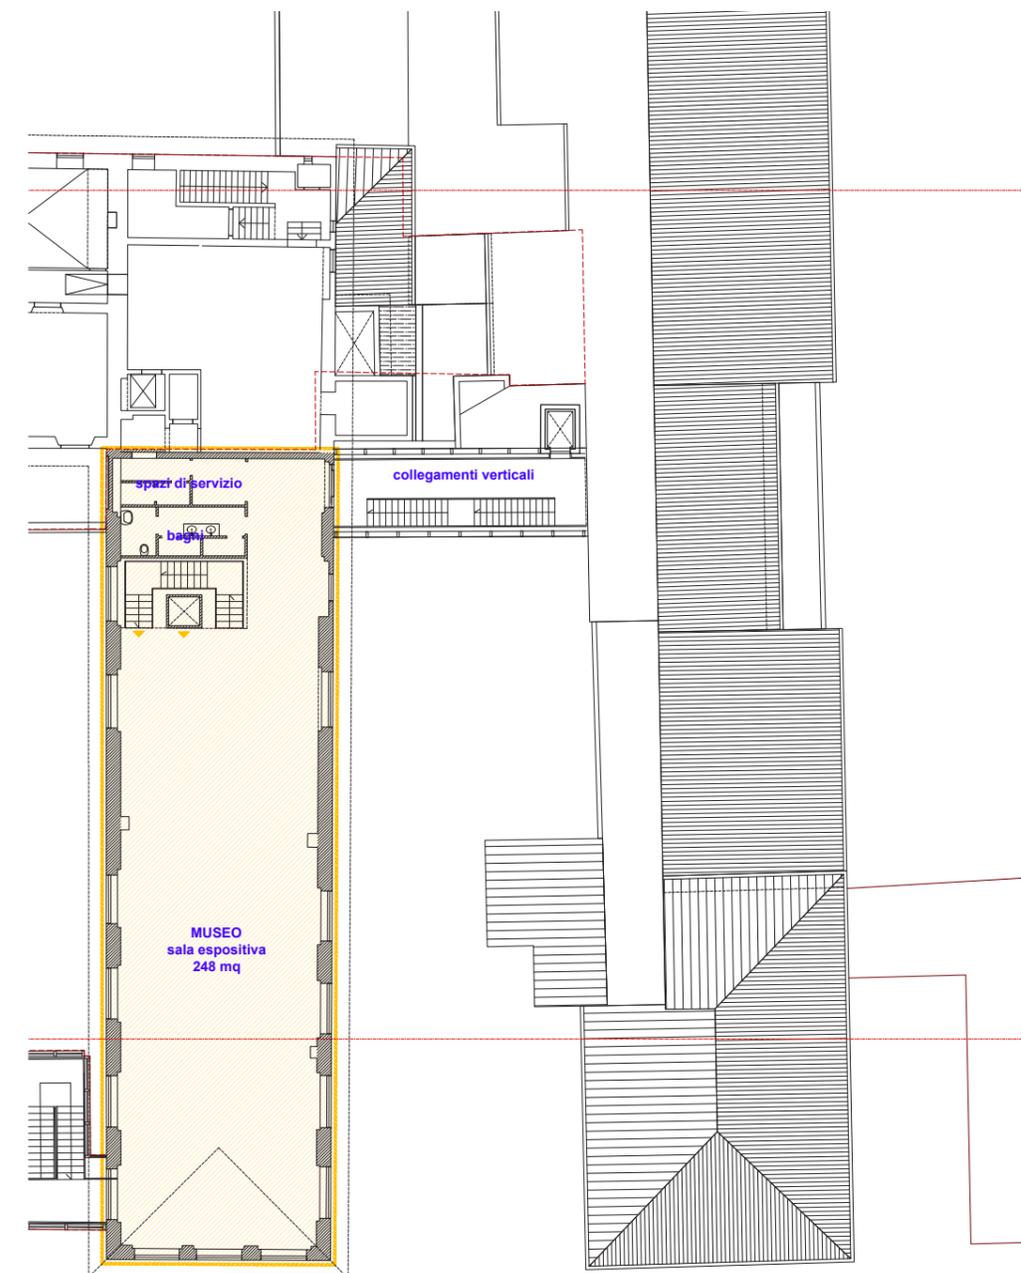



Livello 3

D15. APPROFONDIMENTI PER DESTINAZIONE D'USO - Ufficio Facilitazione

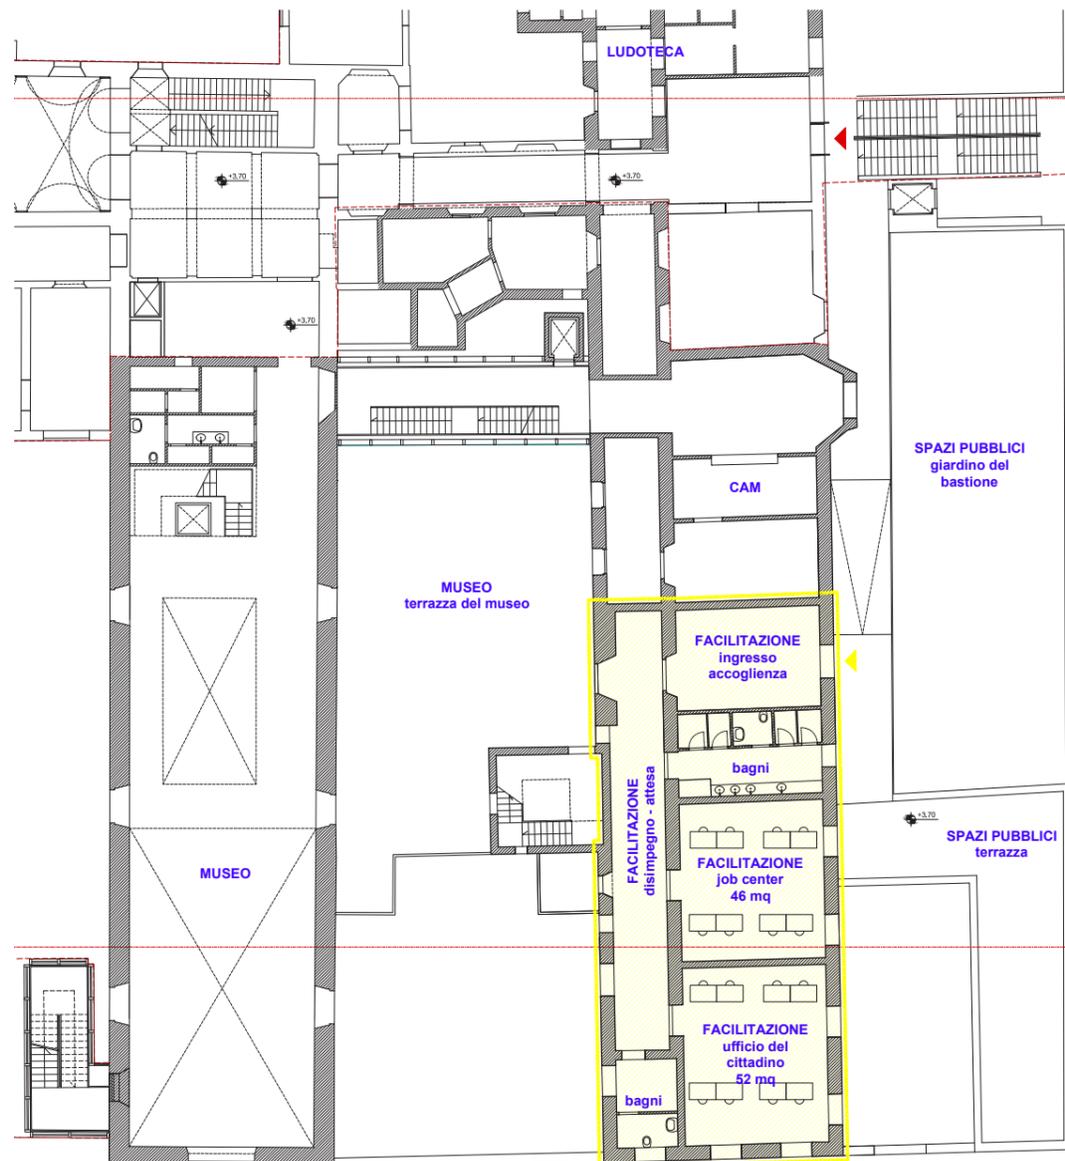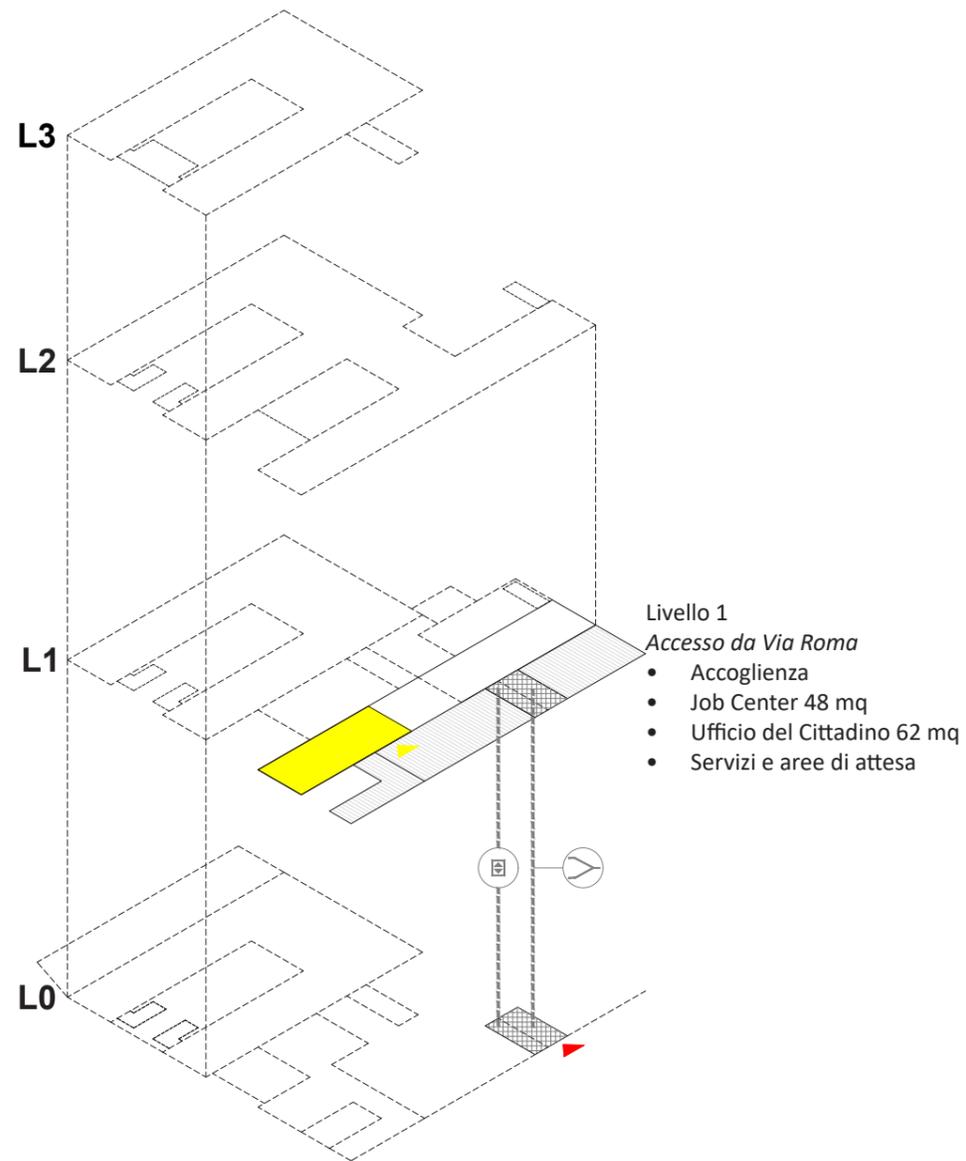



Livello 1

D16. APPROFONDIMENTI PER DESTINAZIONE D'USO - Ludoteca

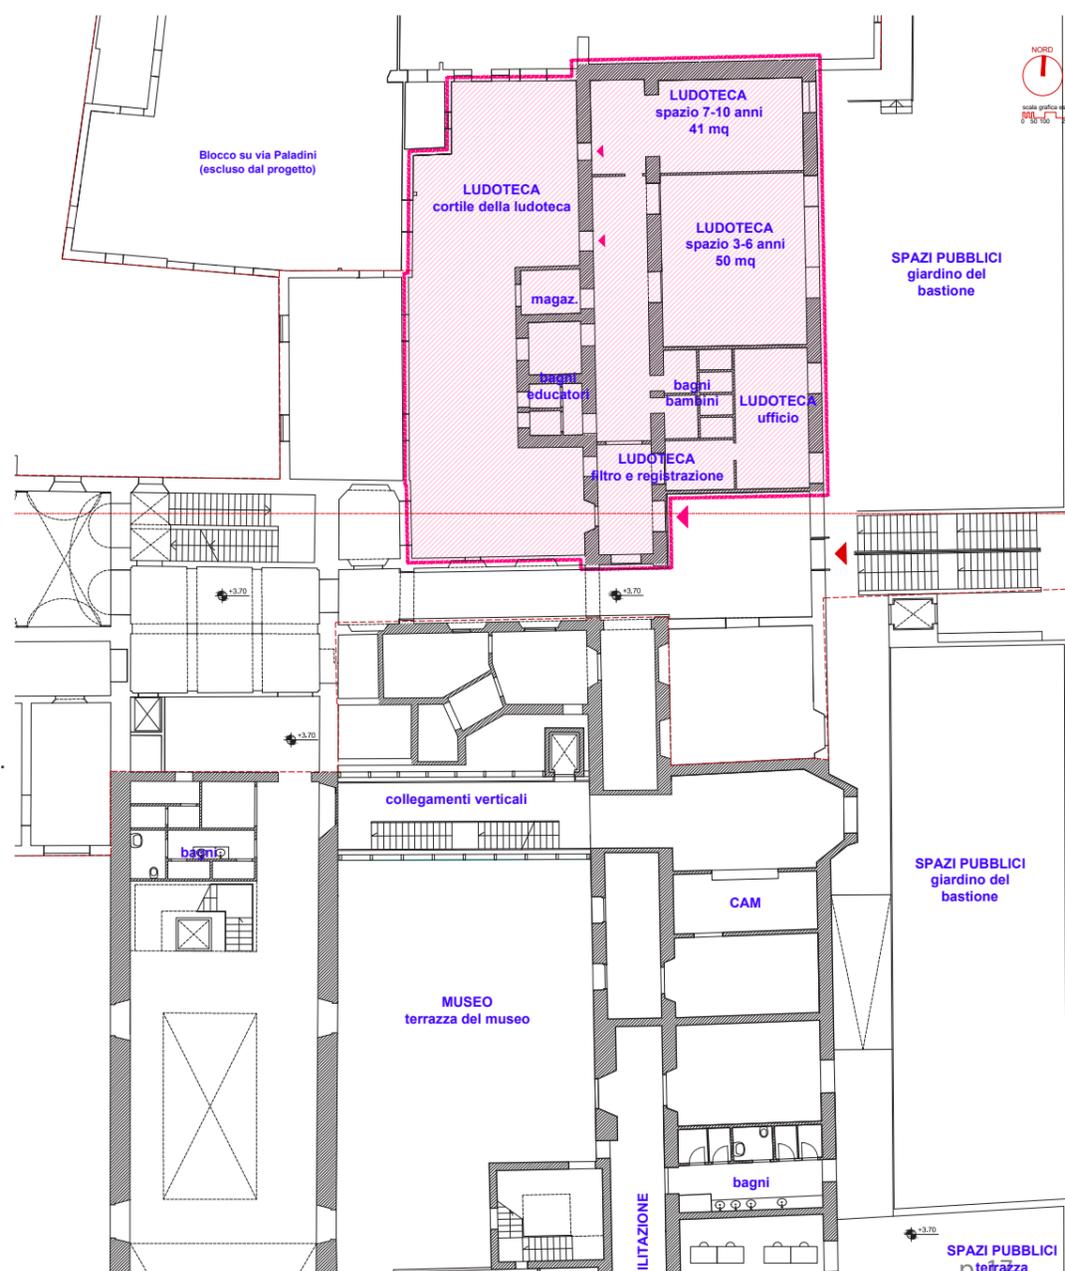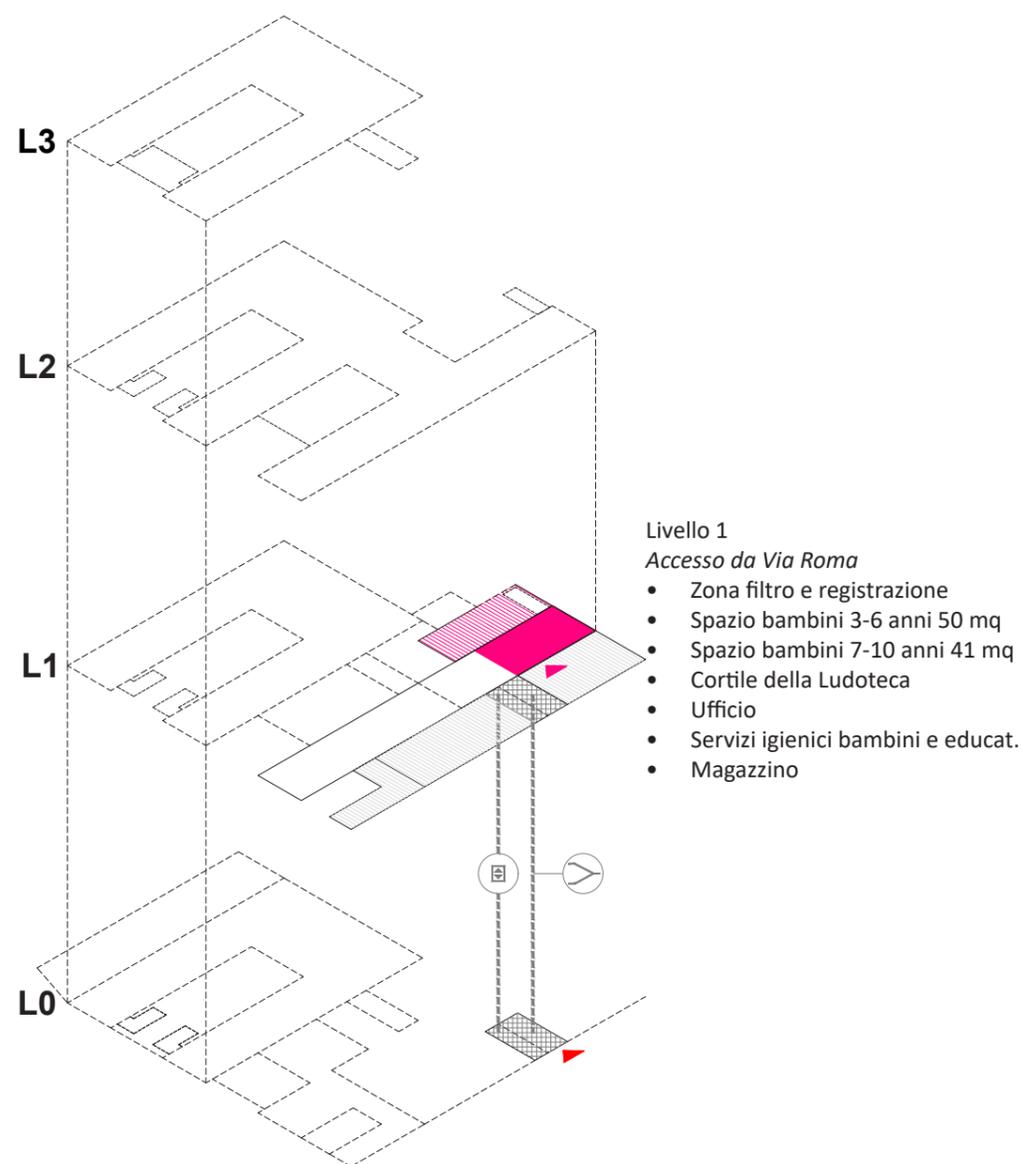

Livello 1

D17. APPROFONDIMENTI PER DESTINAZIONE D'USO - Hub mobilità

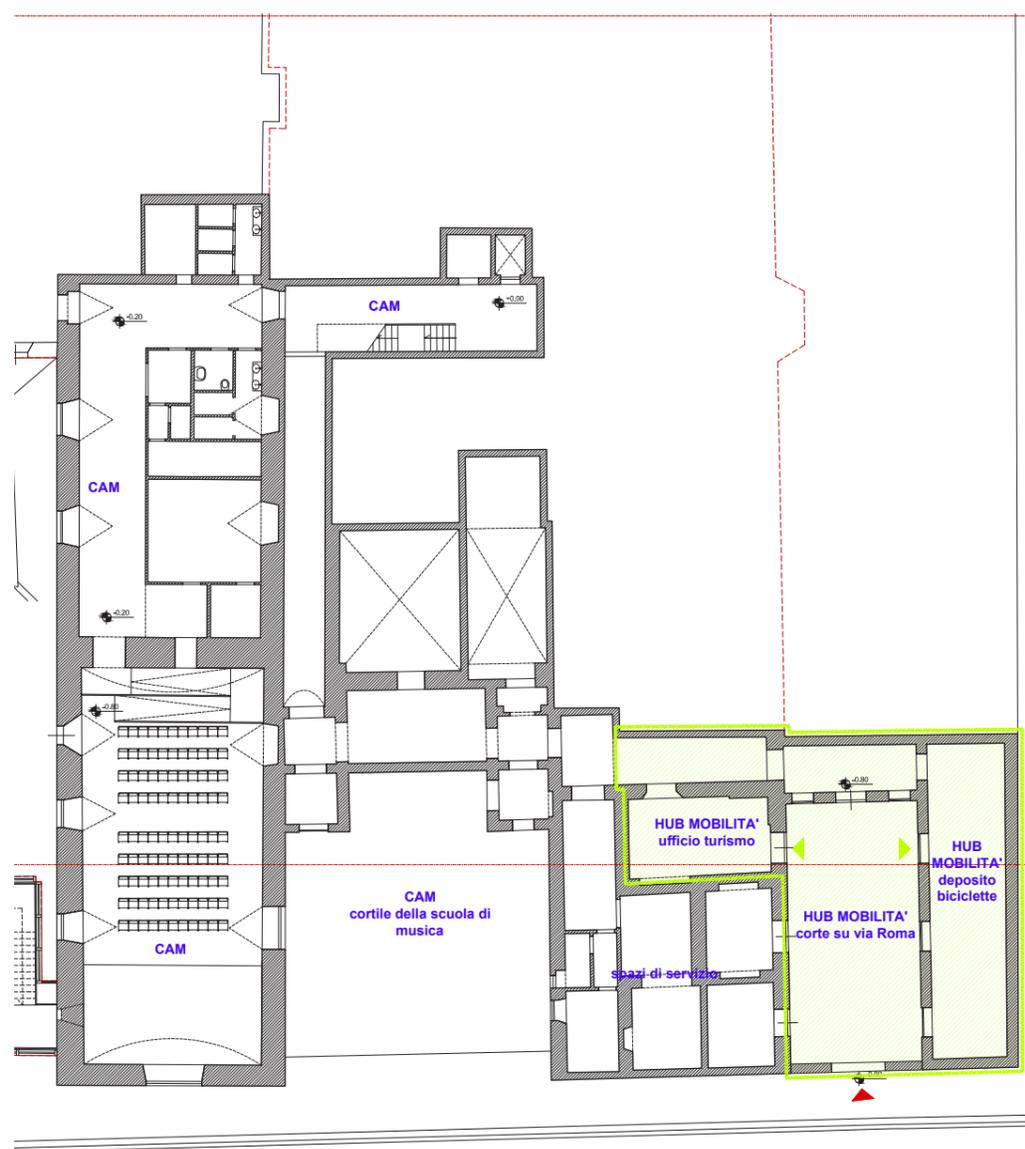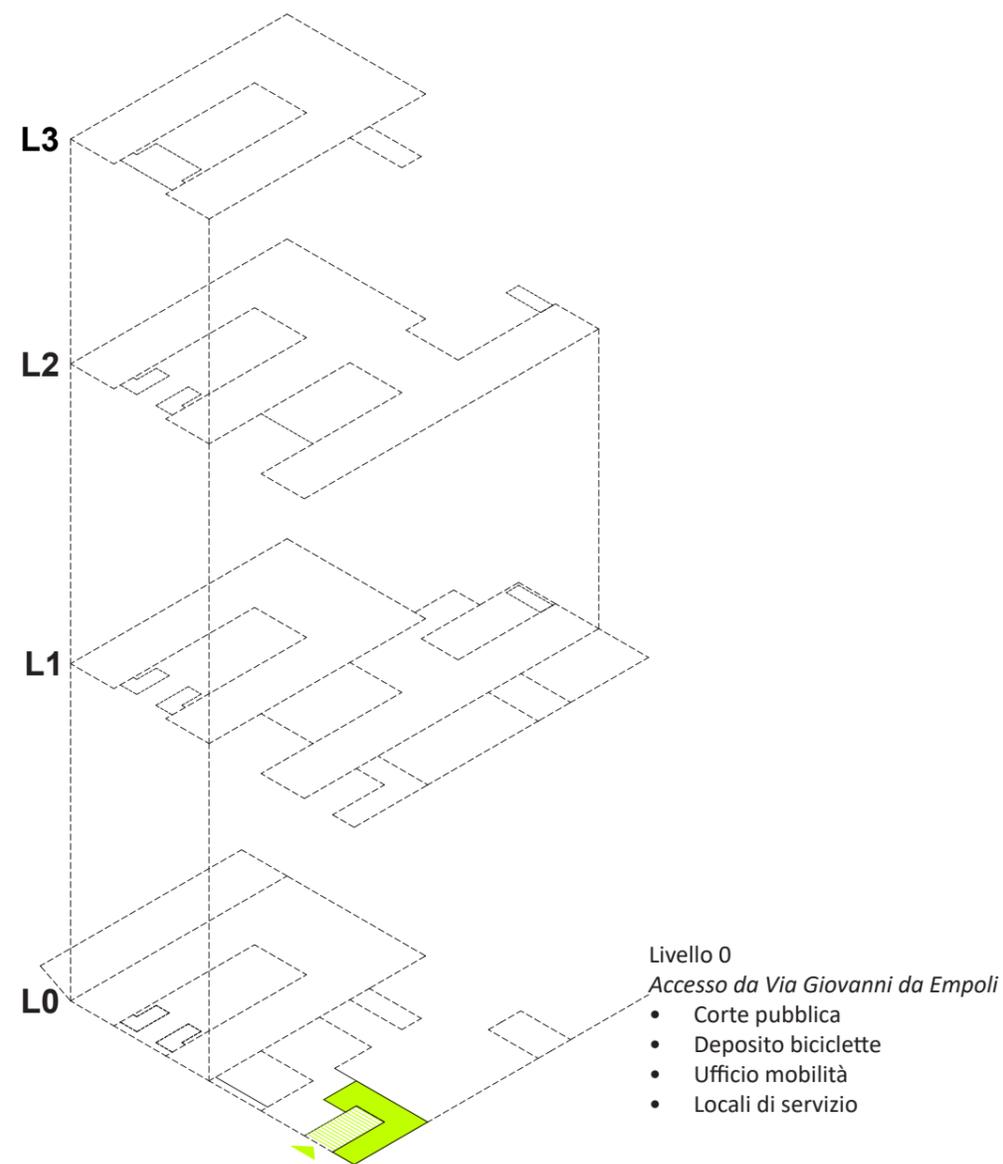

Livello 0