PLANIMETRIA DI CANTIERE
FOGNATURA
1:400

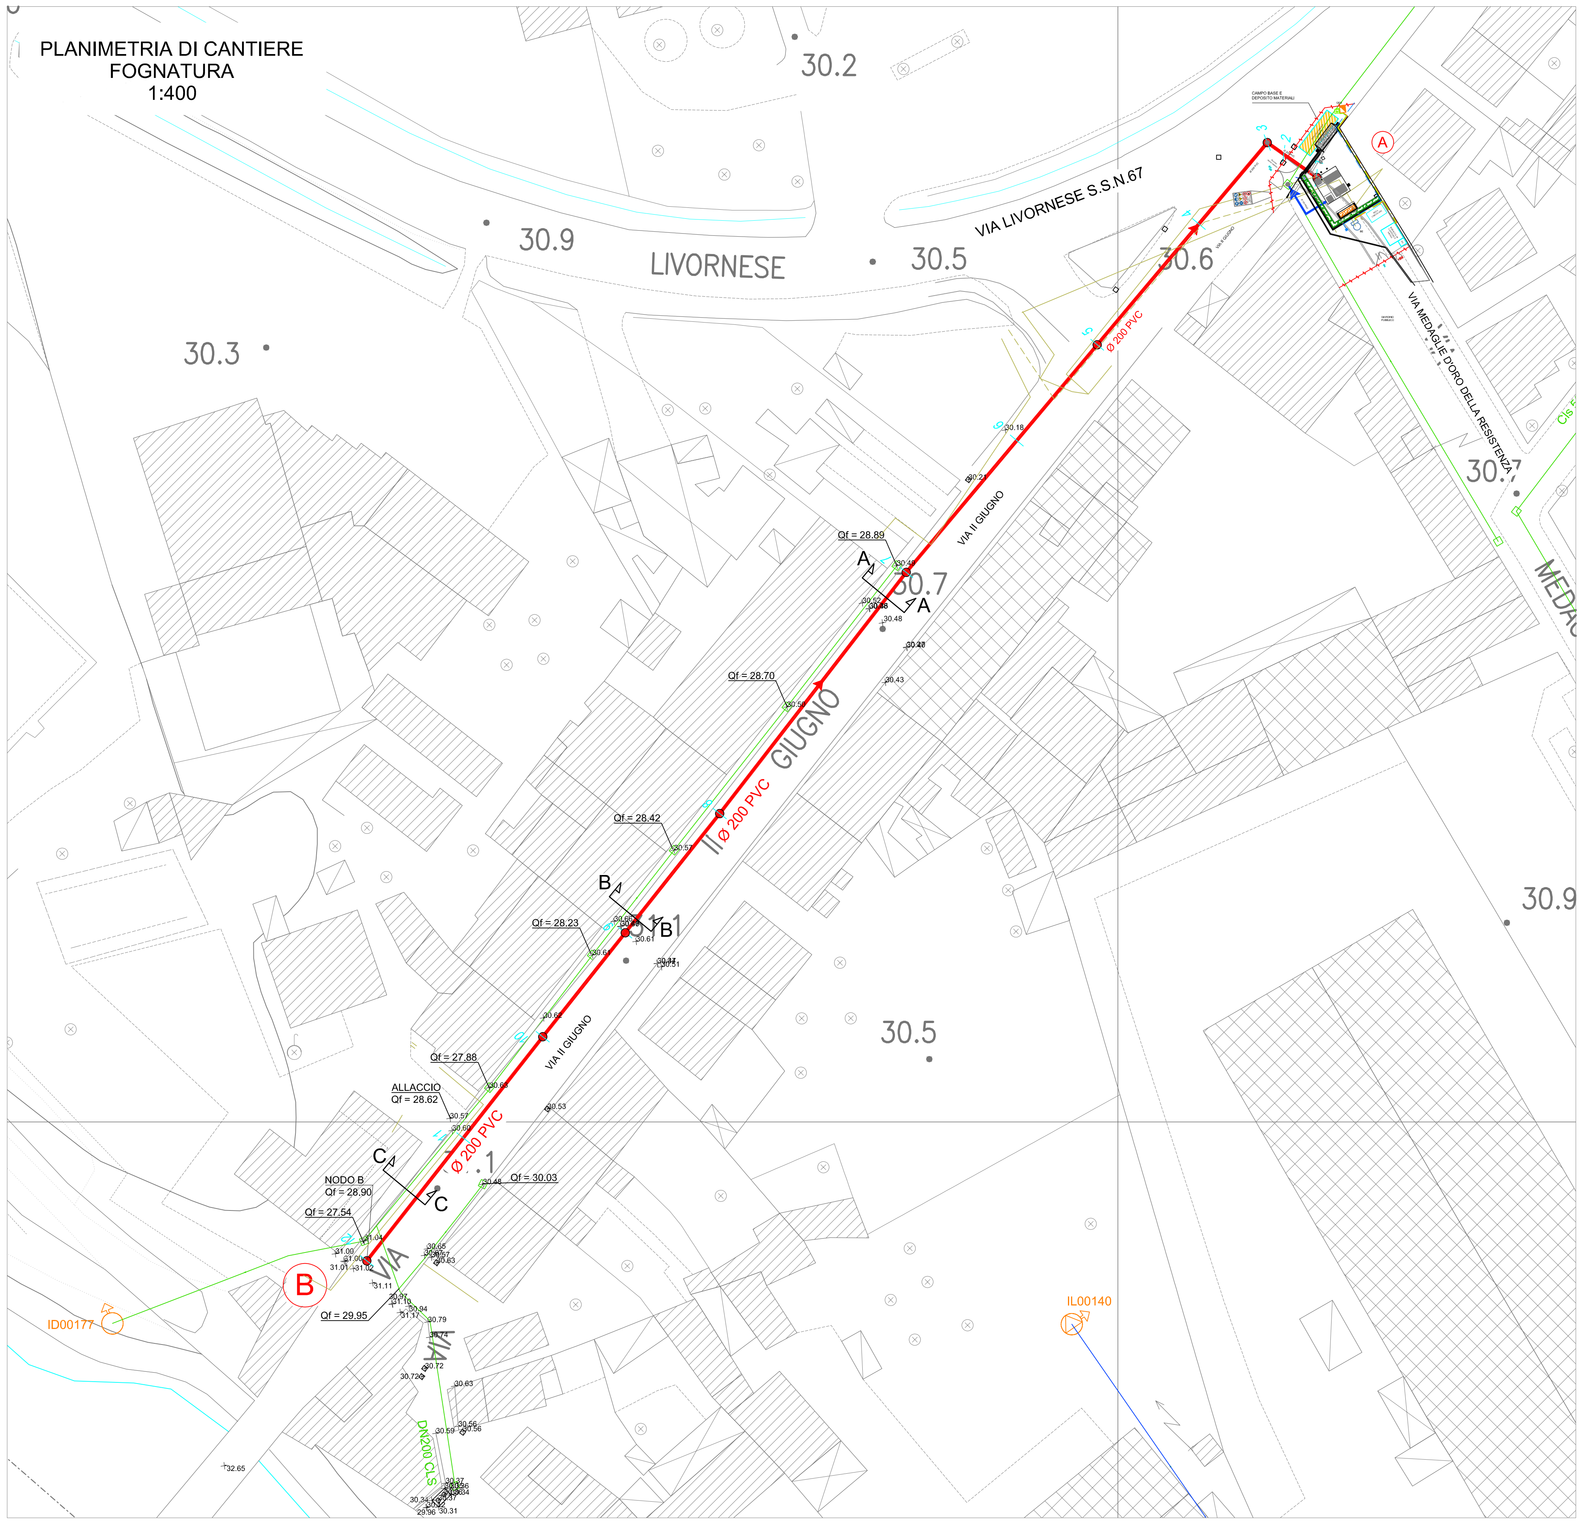

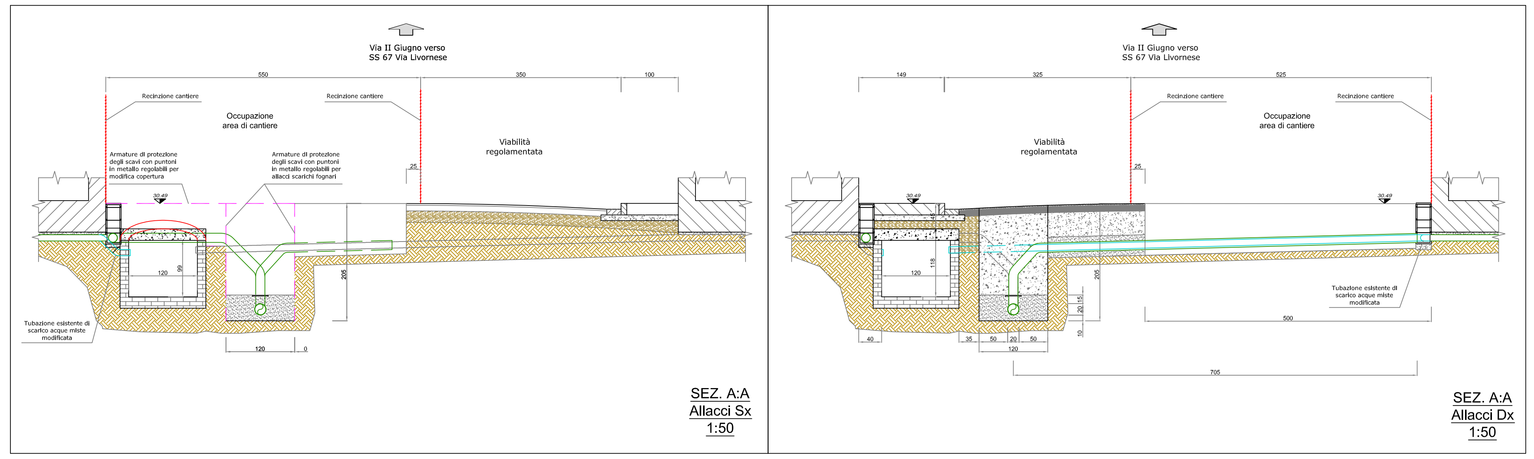

SEZ. A:A
Allacci Sx
1:50

SEZ. A:A
Allacci Dx
1:50

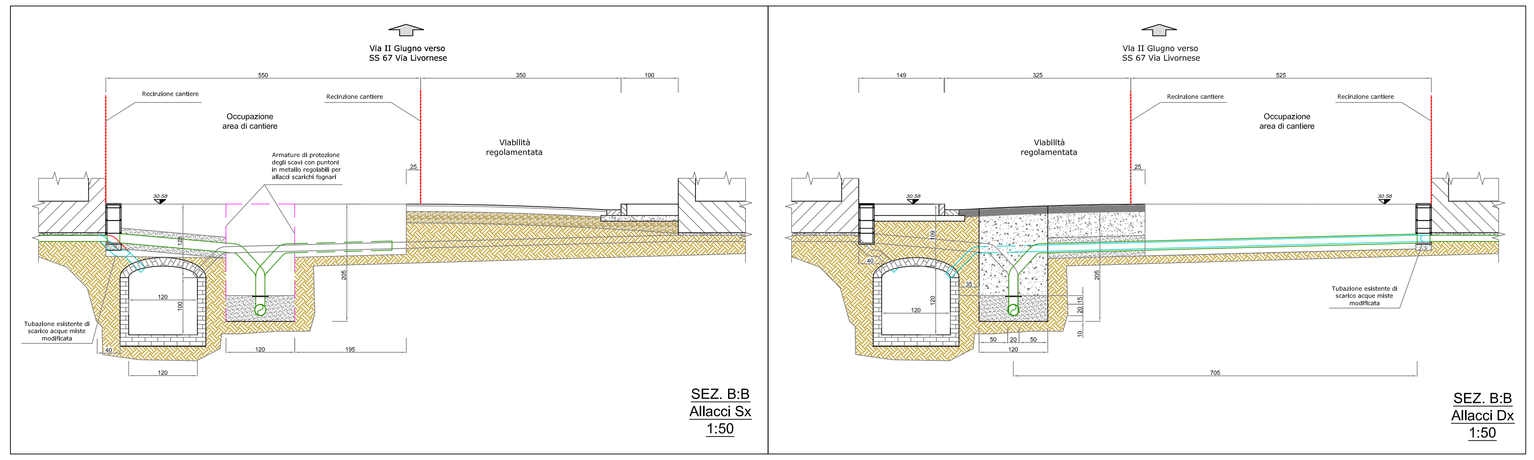

SEZ. B:B
Allacci Sx
1:50

SEZ. B:B
Allacci Dx
1:50

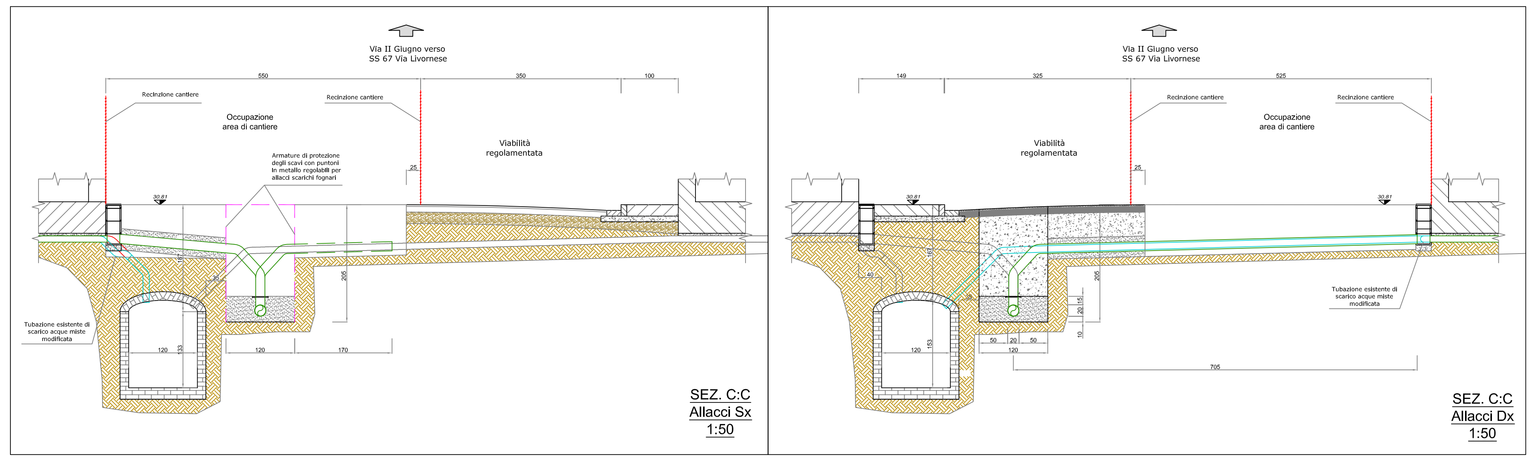

SEZ. C:C
Allacci Sx
1:50

SEZ. C:C
Allacci Dx
1:50

PLANIMETRIA CAMPO BASE
1:100

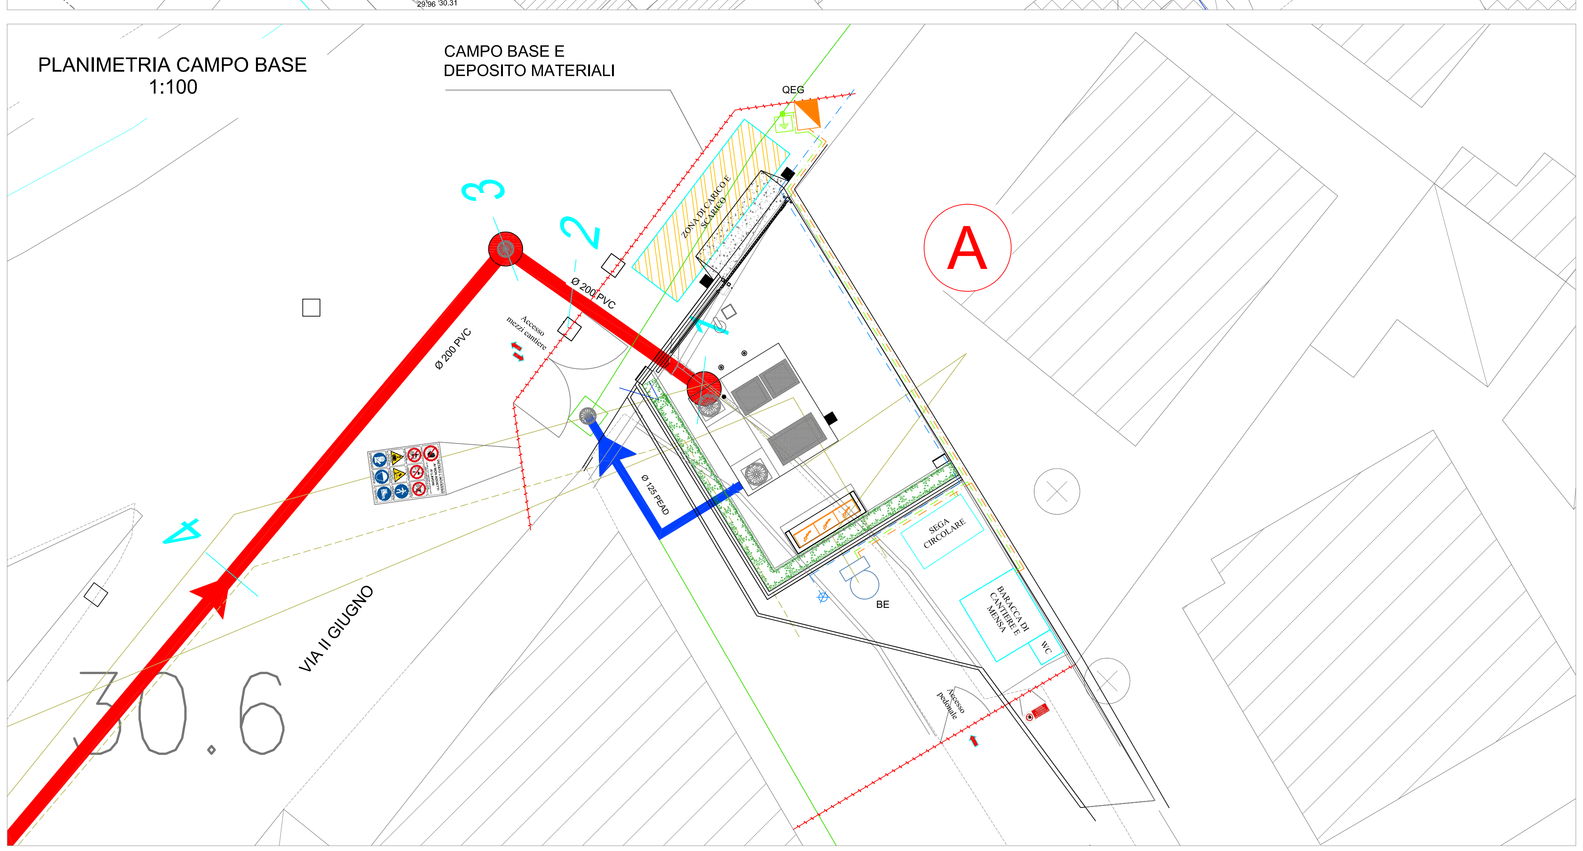

TIPOLOGIA DI CANTIERE PREVISTA

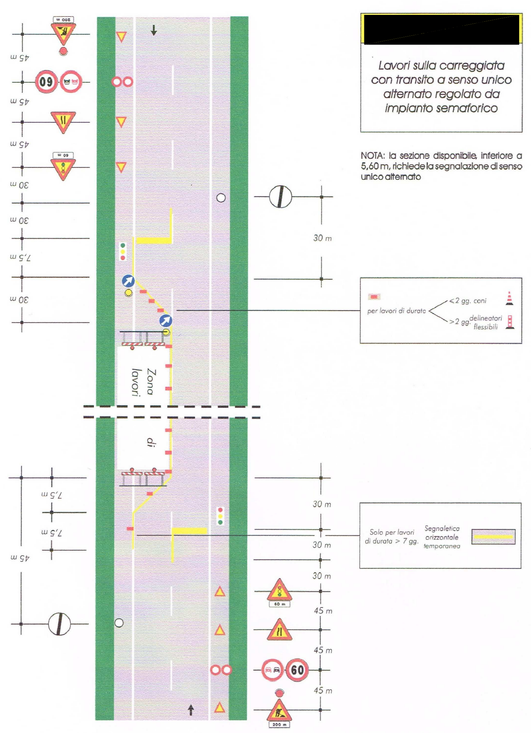

Foto nodo "B"

Foto nodo "A"

ACQUE S.p.A.
Ufficio e Sede amministrativa:
50131 FISA – Loc. OSPEDALETTO
Via A. Bellatalla, 1
tel. 0553419111 – Fax 0553942050
Sede Legale: 50053 EMPOLI (FI) Via Garigliano, 1

COMUNE DI EMPOLI
Provincia di Firenze

RECUPERO SCARICO FOGNARIO DIRETTO
VIA II GIUGNO - FRAZIONE PONTE A ELSA - EMPOLI

PROGETTO DEFINITIVO

Tavola	Titolo:	SCALA	Varie
T.C.2	PLANIMETRIA DI CANTIERE FOGNATURA	DATA	Febbraio 2019

INGEGNERIE TOSCANE
Sede Firenze Via De Sanctis,49/51 - 50136 - Cod.Fisc. e P.I.V.A. 06111950488
Organizzazione con Sistema di Gestione Integrato Certificato in conformità alle normative ISO9001 - ISO14001 - OHSAS18001 - SA8000

PROGETTISTA :	COLLABORATORI :
Ing. Giovanni SIMONELLI GEOLOGO : Dott. Geol. Nicola CEMPINI	Ing. Beatrice SALANI Dott. Geol. Carlo FERRI Ing. Carmine MULLI
CONSULENTI TECNICI: Ing. Rubi Novelli	COMMESSA IT: IN07-TPLPD-ACQFO696 CODICE COMMESSA COMMITTENTE: 118F2007
COORDINATORE SICUREZZA IN FASE DI PROGETTAZIONE: Ing. Beatrice SALANI	RESPONSABILE COMMESSA I.T.: Ing. Beatrice SALANI RESPONSABILE COMMESSA ACQUE: Geom. LASTRAIOLI
DIRETTORE TECNICO INGEGNERIE TOSCANE : Ing. MARIO CHIARUGI	COMMITTENTE : ING. ROBERTO CECCHINI

REV.	Data	DESCRIZIONE/MOTIVO DELLA REVISIONE	REDATTO	CONTROLLATO / APPROVATO
00	21/12/2018	Prima emissione		Simonelli/Chiarugi

Vietata la riproduzione e la diffusione.