

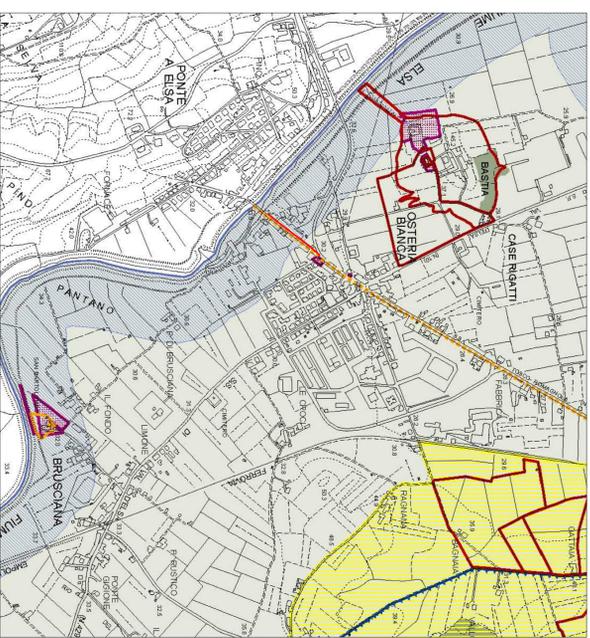
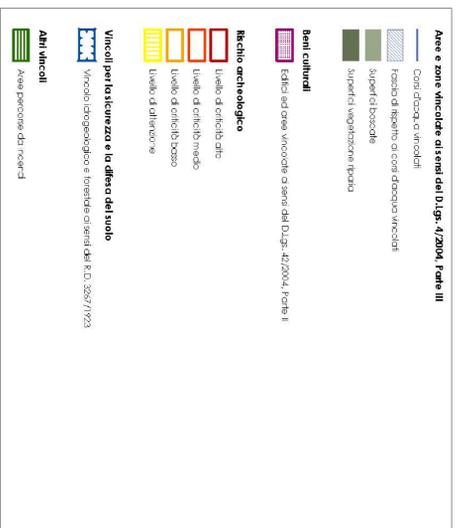



RE. VINCOLI E TUTELE

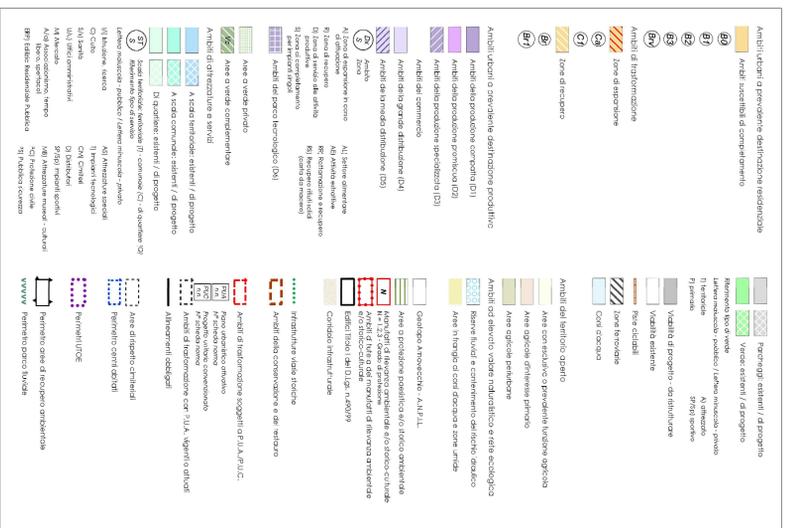


P.S. CARTA DELLA PERICOLOSITA' GEOLOGICA

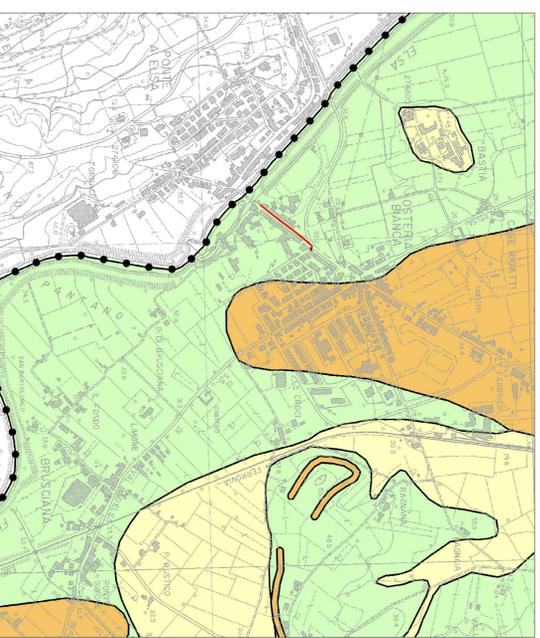

LEGENDA:	
	G1 PERICOLOSITA' GEOLOGICA BASSA
	G2 PERICOLOSITA' GEOLOGICA MEDIA
	G3 PERICOLOSITA' GEOLOGICA ELEVATA
	G4 PERICOLOSITA' GEOLOGICA MOLTO ELEVATA
	DISCARICA
	CONFINE COMUNALE

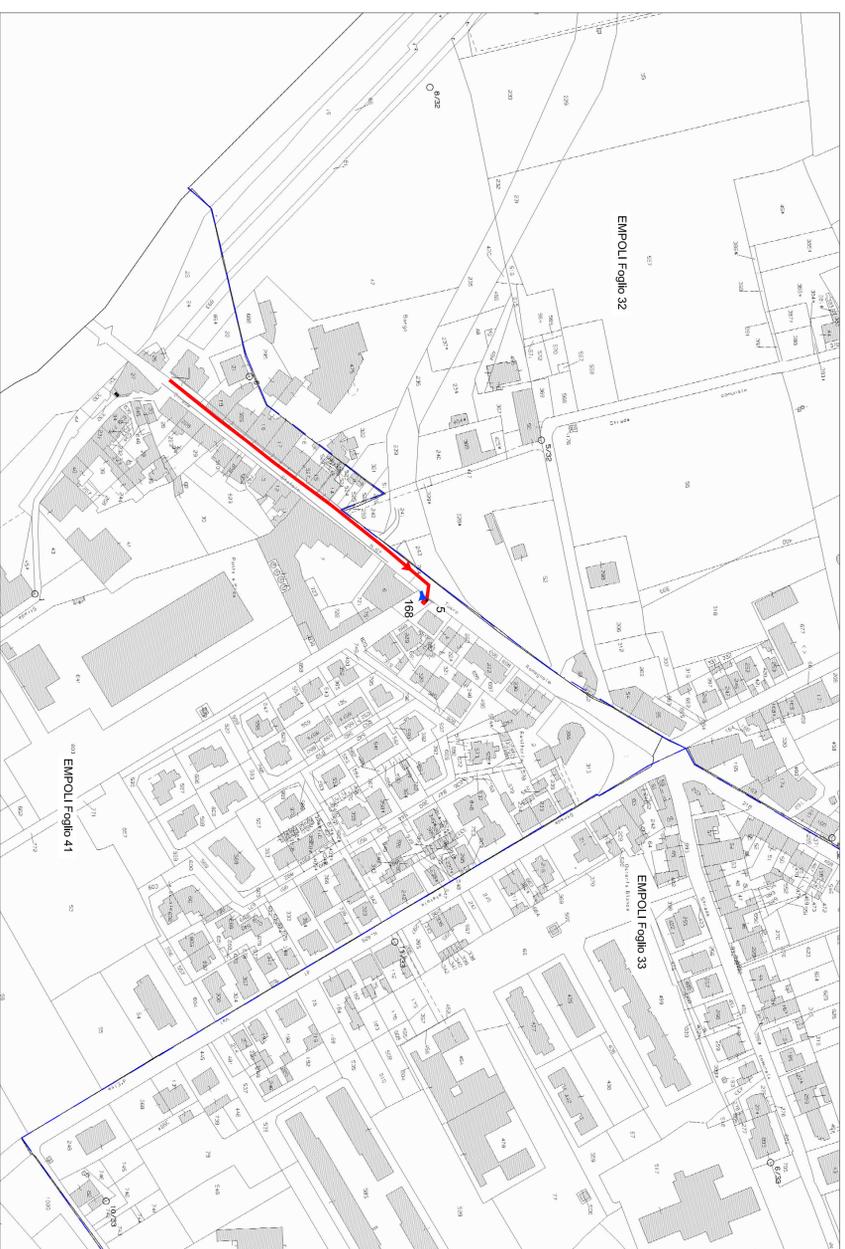

FOGLIO	PARTICELLA	INTERSTATO	DEMANDO DELLO STATO
41	5		
41	168		

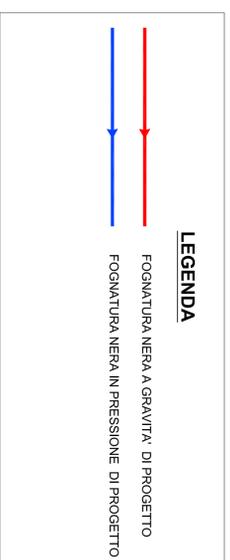

PROGETTO DEFINITIVO

ACQUE S.p.A.
 UFFICI E SOGGERGIMENTO:
 Via S. Bartolomeo, 1 - 50139 FIRENZE
 Stato unificato: 50033 Firenze (FI) - Via Galvani, 1

COMUNE DI EMPOLI
 Provincia di Firenze

**RECUPERO SCARICO FOGNARIO DIRETTO
 VIA IL GIUGNO - FRAZIONE PONTE A ELSA - EMPOLI**

Scala: 1:500/1:600/1:100

Data: Febbraio 2018

T.ID.2

INGUADRAMENTO URBANISTICO E INQUADRAMENTO CATASTALE

Sede: Firenze - Via De Sanctis, 4/51 - 50139 - Cod. Fisc. e P. IVA: 05111959488

Organizzazione con Sistema di Gestione Integrato Certificato in conformità alle norme ISO 9001 - ISO 14001 - OHSAS 18001 - SA 8000

INGEGNERE TOSCANO

PROGETTISTA:
 Ing. Giovanni SIMONELLI

GEOLOGO:
 Dott. Geol. Nicola GERLINI

CONSULENTI TECNICI:
 Ing. Fabio NOVATI

COMMESSA IT:
 CODICE COMMIS.SA: 0598
 11872007

CONDONAZIONE SICUREZZA IN FASE DI PROGETTAZIONE:
 Ing. Daniele SALANI

RESPONSABILE COMMIS.SA IT: Ing. Daniele SALANI

RESPONSABILE COMMIS.SA ACQUE: Geom. LASTRACCI

DIRETTORE TECNICO INGEGNERE TOSCANO:
 Ing. MARCO CHINICCHI

COMITENTE:
 ING. ROBERTO COCCINI

REDAZIONE:
 REVISIONE:
 CONTROLLO APPROVATO:

REV. DATA DESCRIZIONE/MENTO DELLA REVISIONE

00 21/12/2018 Prima emissione

SimonielliChinich