COMUNE DI EMPOLI

PUC 12.12 ai sensi dell'art. 121 della L.R. 65/2014
In applicazione della Scheda Norma 12.12 della Variante Secondo Regolamento Urbanistico del Comune di Empoli
via del Castelluccio

Il Richiedente: Zignago Vetro S.p.a.

Procuratore speciale:
Sig. Pregliasco Sergio

Titolo:
STATO DI PROGETTO
Individuazione delle aree da cedere/acquisire al/dall' Amministrazione Comunale presenti all'interno del PUC

Tavola 10

Scala 1:1000

Data:

di.enne & partners
architettura • urbanistica • design
ARCH. MASSIMILIANO DANI • GEOM. GIANLUCA NACCI
ARCH. ELENA DEL FANTE • GEOM. FRANCESCO BIAGIONI
Via Pozzo n.7 San Miniato Basso (PI) tel. e fax 0571 - 401380 e-mail di.ennepartners@gmail.com

Il Progettista: Architetto Massimiliano Dani

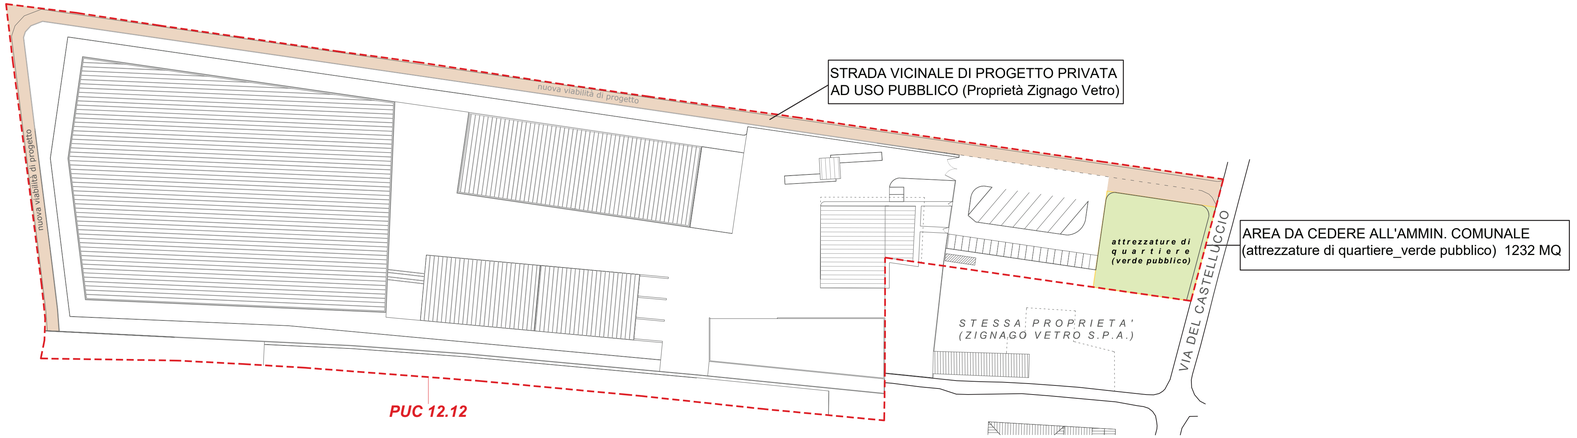

LEGENDA

⊛ AREA DA CEDERE ALL' A.C. (verde pubblico) 1232 MQ
(come indicato su scheda norma PUC 12.12)

STRADA VICINALE DI PROGETTO PRIVATA AD USO PUBBLICO (Proprietà Zignago Vetro)

⊛ *L'area a verde pubblico di progetto, da cedere al comune, è inferiore ai mq indicati nella scheda norma PUC 12.12, e quindi la superficie mancante verrà monetizzata.*

AREA A VERDE PUBBLICO di progetto = 1232 mq < 1806 mq AREA A VERDE PUBBLICO Scheda. I 574 mq mancanti saranno monetizzati.

Un'altra AREA da cedere al comune, indicata nella Scheda Norma, è l' AREA A PARCHEGGIO PUBBLICO, ma anche questa verrà totalmente monetizzata.

AREA A PARCHEGGIO PUBBLICO da scheda = 1806 mq che verranno totalmente monetizzati.