ARCHITETTO
FONTANELLI ALESSIO
P.zza Pretorichio, 14 Empoli

ARCHITETTO
MAESTRELLI LEONARDO
Via Ammannati, 4 Empoli

- **OGGETTO:**
  Progetto Unitario Convenzionato 6.7
- **UBICAZIONE:**
  Comune di Empoli
  Via Giovanni XXIII
- **COMMITTENTE/I:**
  Edilfutura s.r.l.
  Piazza Pretorichio, 14
  50053 Empoli (FI)
- **PROGETTISTA:**
  Alessio Fontanelli, architetto
  P.zza Pretorichio, 14 - Empoli
- **DIRETTORE DEI LAVORI:**
  Leonardo Maestrelli, Architetto
  Via Ammannati, 4 - Empoli
- **DITTA ESECUTRICE:**
  Edilfutura s.r.l.
  Piazza Pretorichio, 14
  50053 Empoli (FI)
- **CONTENUTO:** - PLANIMETRIA PARTICOLARI COSTRUTTIVI
- **RAPP:** *1:100*
- **DATA** Giugno 2021 — D

Il presente disegno è di esclusiva proprietà dell'autore e non può in alcun modo essere riprodotto o fornito a terzi, anche parziale, senza nostra autorizzazione scritta.

PLANIMETRIA DI DETTAGLIO
SCALA 1:100

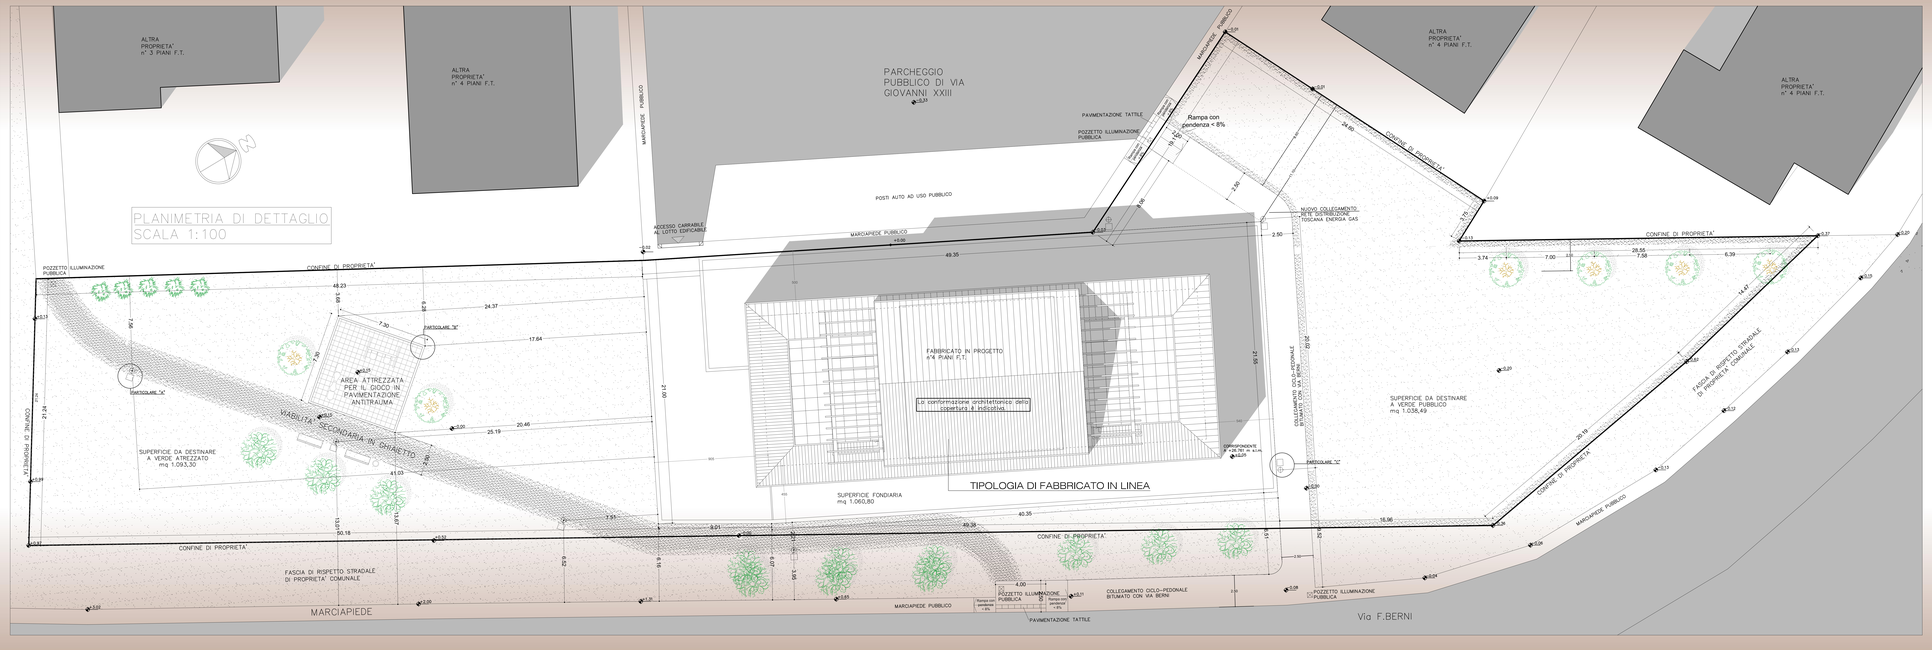

TIPOLOGIA DI FABBRICATO IN LINEA

LEGENDA

- ACERO RUBRUM
- LIRIODENDRON TULIPIFERA
- ROSMARINO PROSTRATO (REPENS)

LEGENDA

- ILLUMINAZIONE PUBBLICA CON POZZETTO D'ISPEZIONE
- POZZETTO D'ISPEZIONE ILLUMINAZIONE PUBBLICA

LEGENDA

- PAVIMENTAZIONE ANTITRAUMA CERTIFICATA
- TERRA BATTUTA E GHIAIETTO CERTIFICATO
- GIOCHI PER BAMBINI
- SEDUTE
- RACCOLTA RIFIUTI

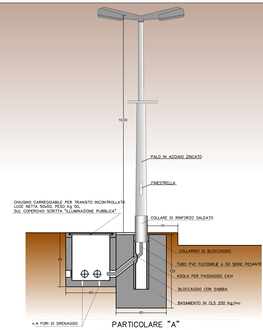

PARTICOLARE "A"
PALO PER L'ILLUMINAZIONE
Scala 1:20

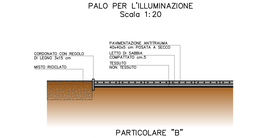

PARTICOLARE "B"
PAVIMENTAZIONE ANTITRAUMA
Scala 1:20

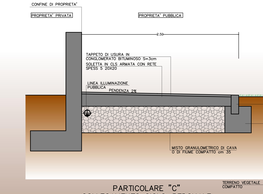

PARTICOLARE "C"
COLLEGAMENTO CICLO-PEDONALE
Scala 1:20