



# COMUNE di EMPOLI

---

*SETTORE I LL.PP e PATRIMONIO*  
*Servizio Progettazione Infrastrutture e Mobilità*

## **Intervento di manutenzione della copertura del Magazzino del Sale a Empoli, adibito a Museo del Vetro (MuVE)**

**PROGETTO DEFINITIVO  
ELABORATI GRAFICI**

Empoli, 28/06/2020

**Il progettista**  
*arch. Simone Scortecci*


**Intervento di manutenzione della copertura del Magazzino del Sale  
a Empoli, adibito a Museo del Vetro (MuVE)**

**ELABORATI GRAFICI**

arch. Simone Scortecci / Ufficio Tecnico del Comune di Empoli

data 28/06/2021  
scala 1:100  
(formato di stampa A3)

all.2  
**01a**

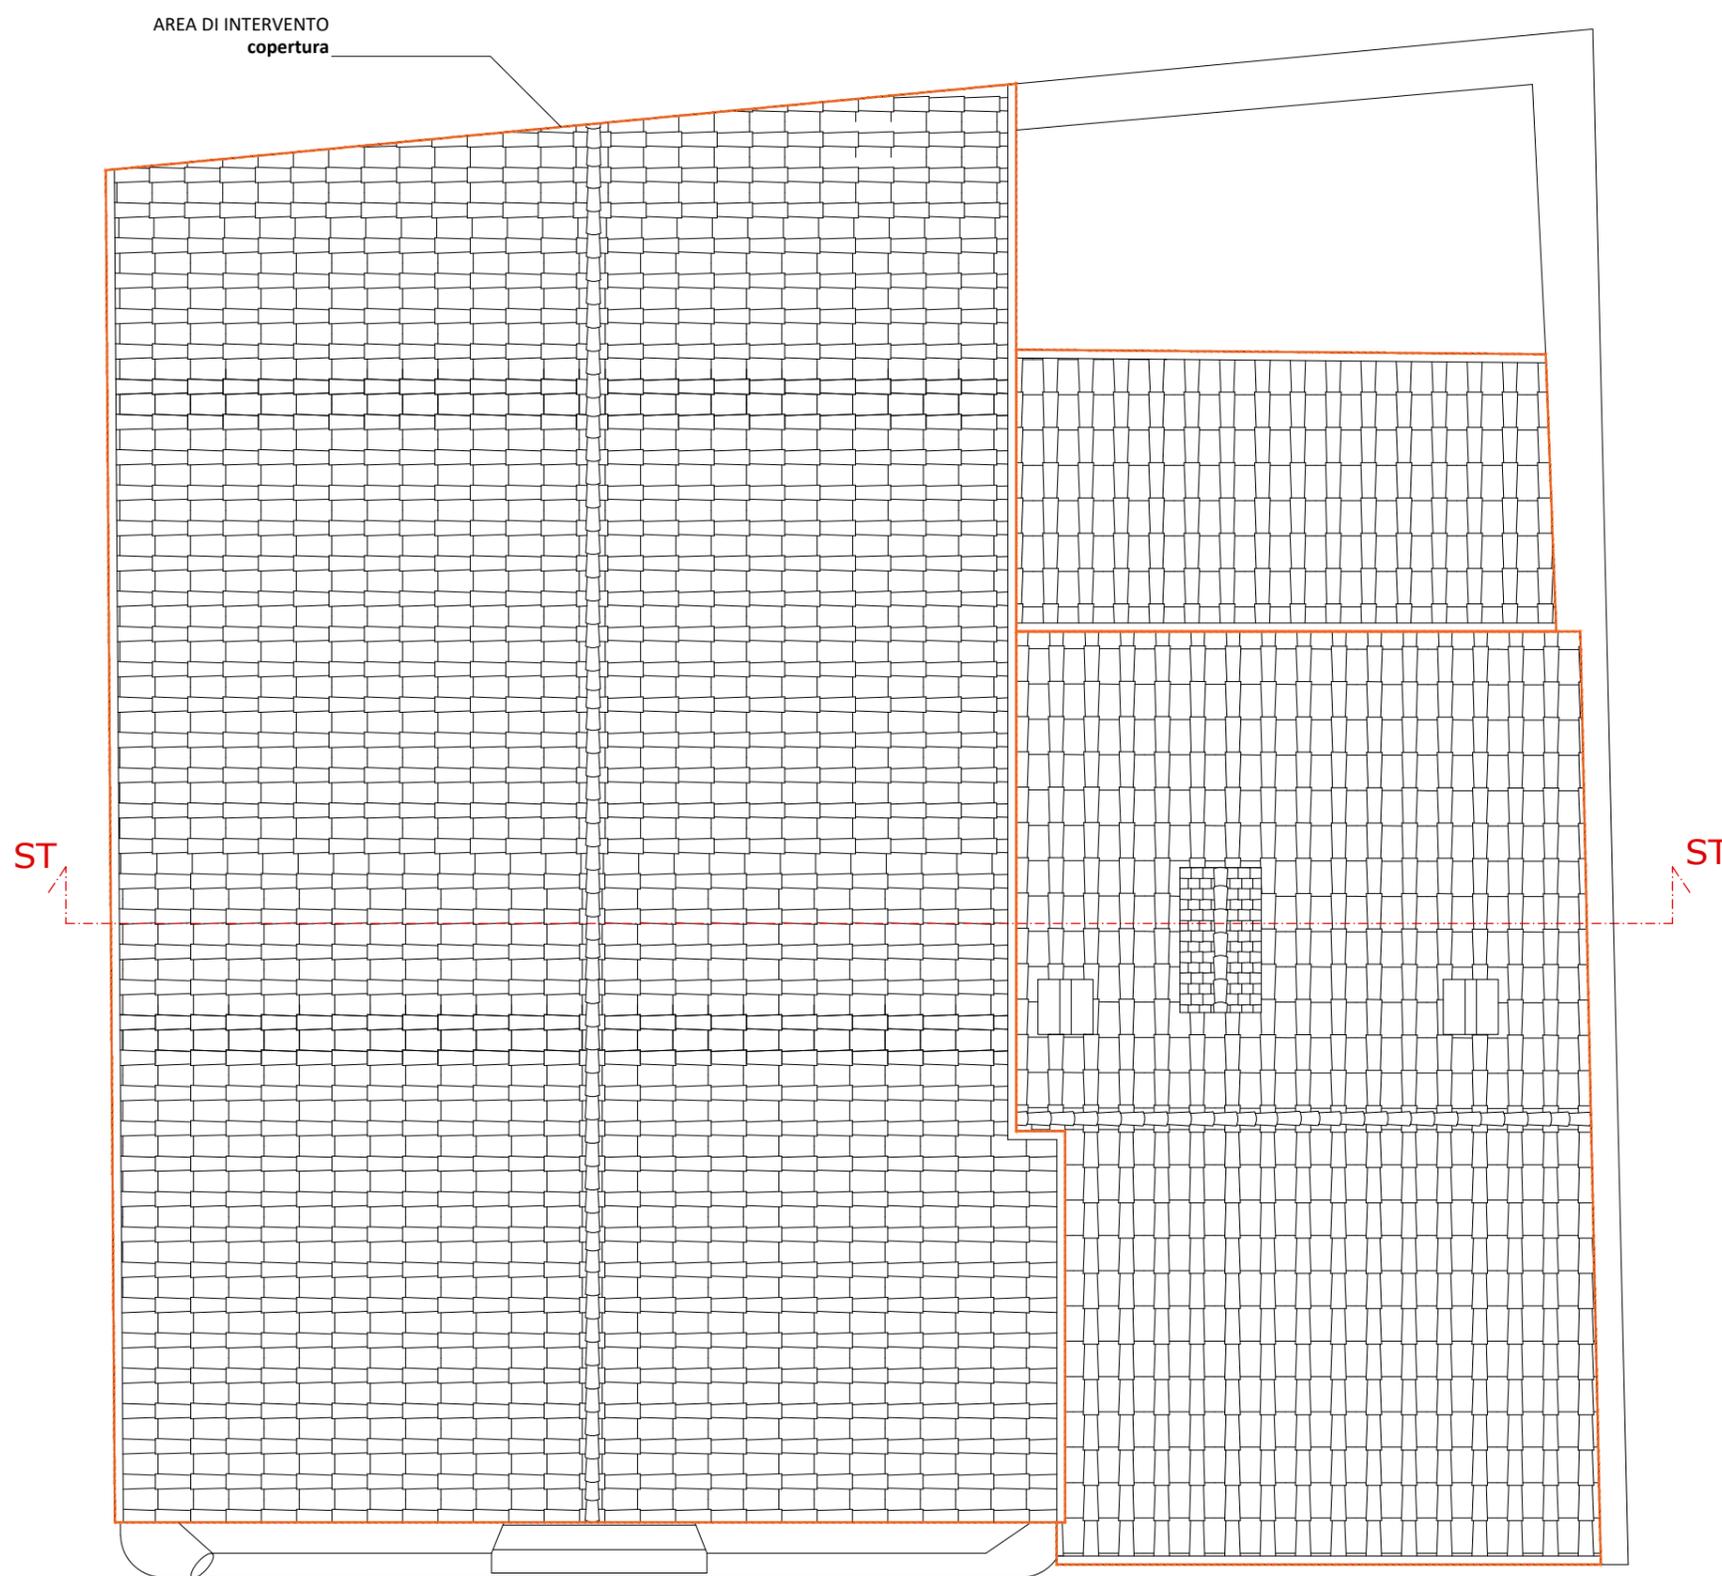

**PLANIMETRIA DELLA COPERTURA**  
inquadramento dell'intervento

**Intervento di manutenzione della copertura del Magazzino del Sale  
a Empoli, adibito a Museo del Vetro (MuVE)**

**ELABORATI GRAFICI**


arch. Simone Scortecci / Ufficio Tecnico del Comune di Empoli

data 28/06/2021  
scala 1:100  
(formato di stampa A3)


all.2  
**01b**



**SEZIONE TRASVERSALE**  
inquadramento dell'intervento

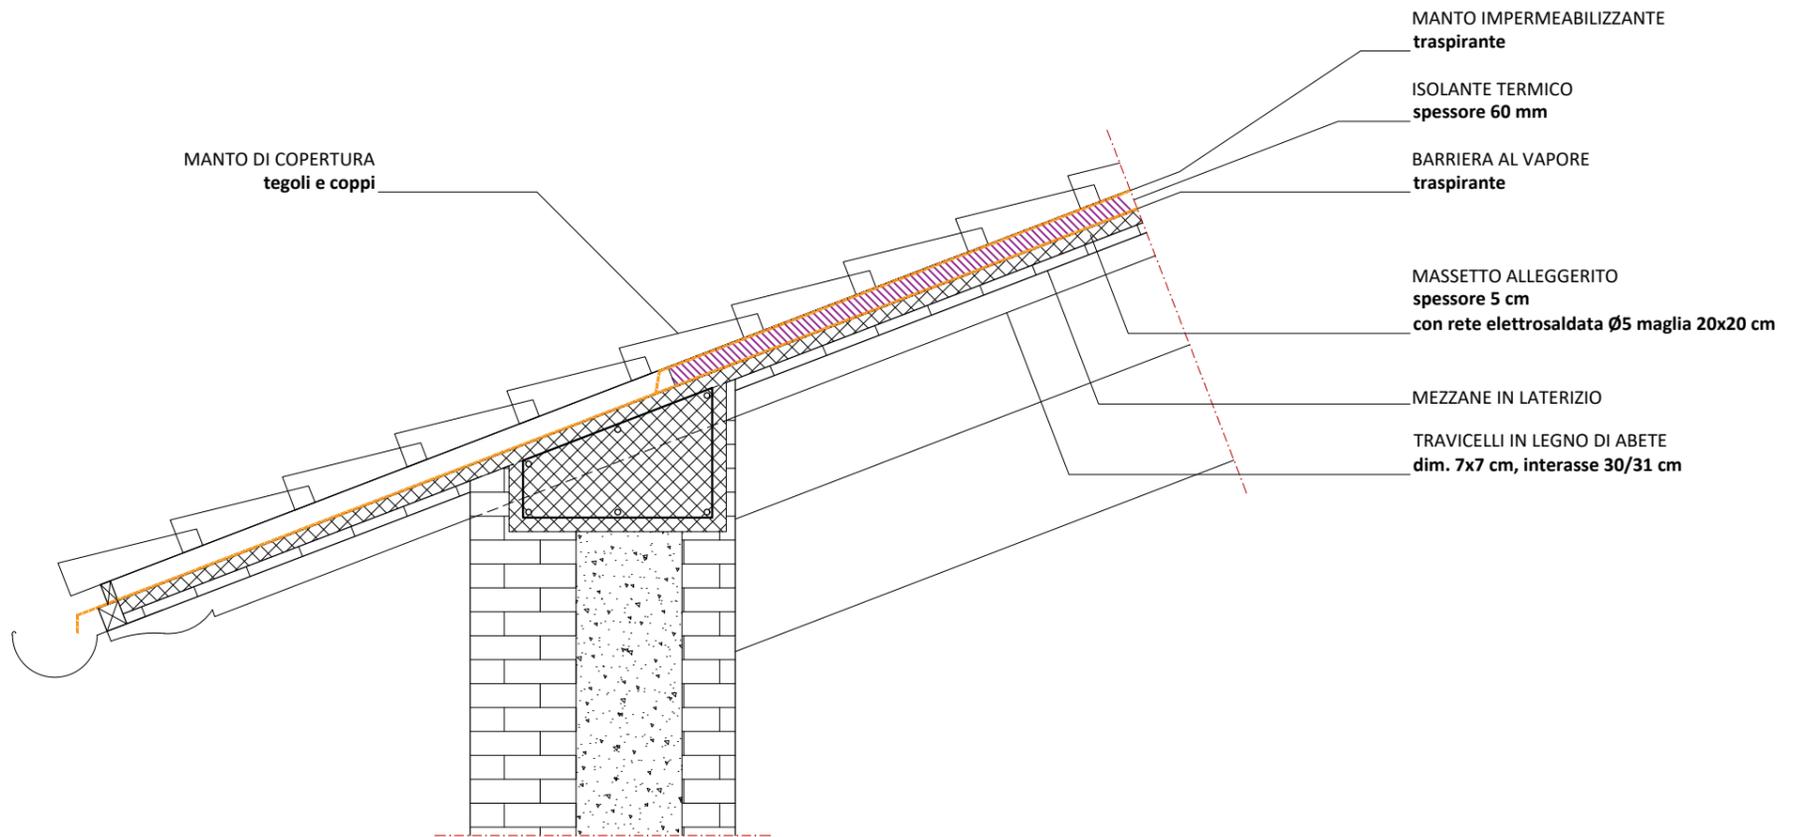

**SEZIONE TRASVERSALE**  
stato attuale

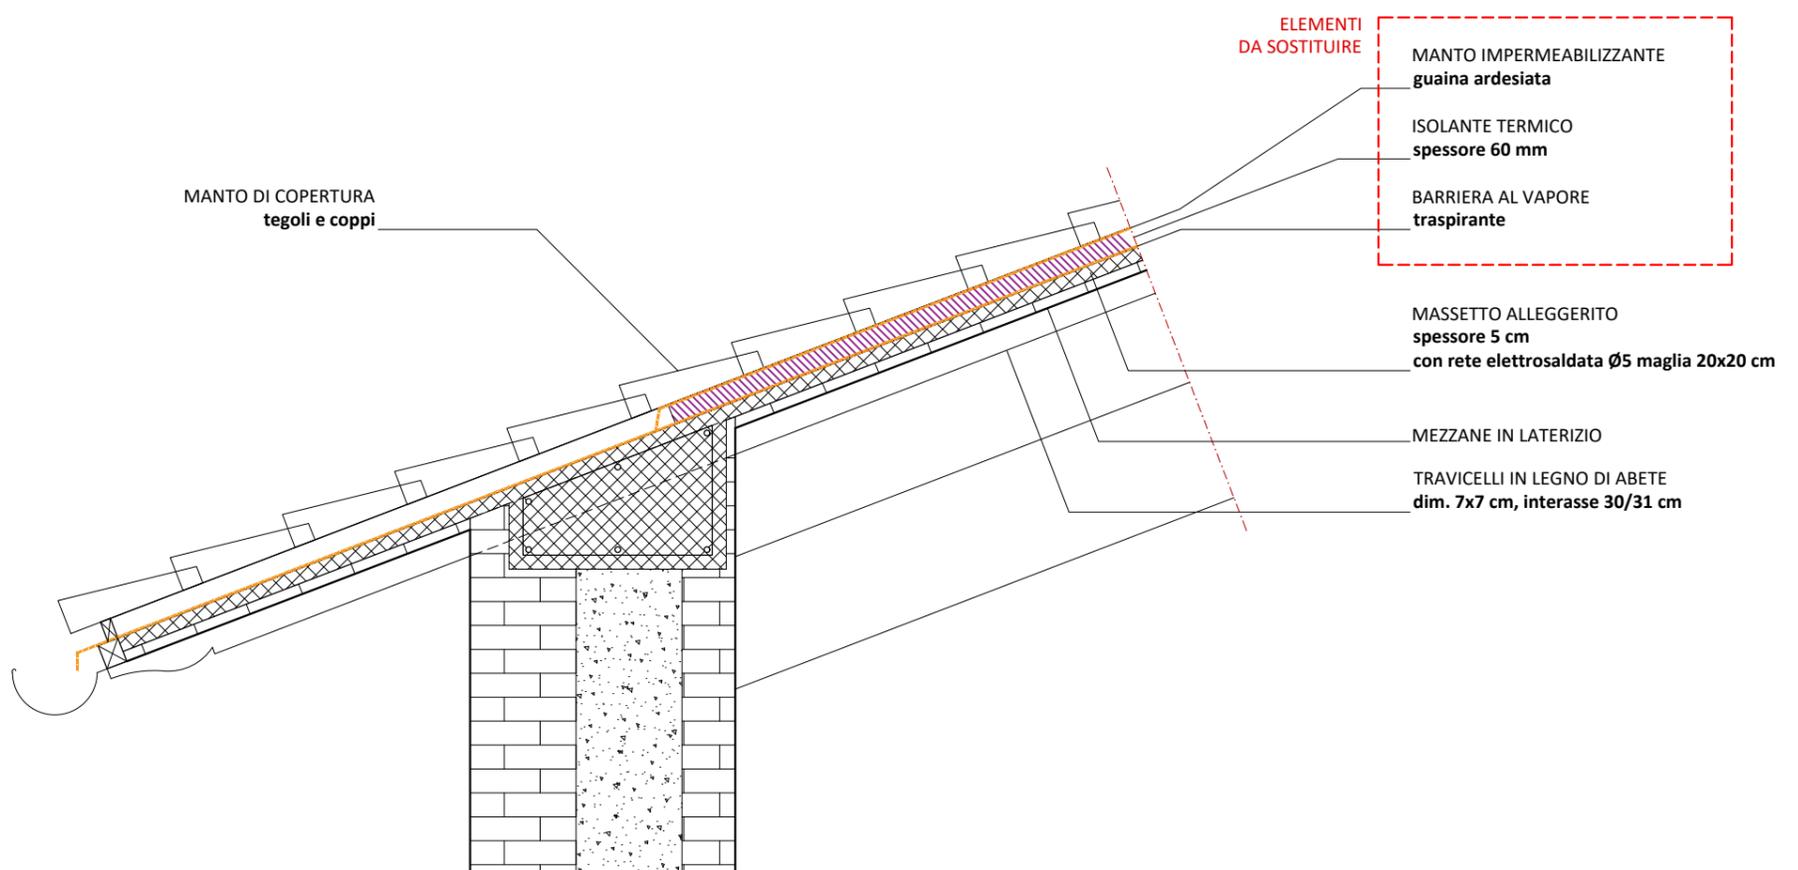

**SEZIONE TRASVERSALE**  
stato di progetto