



COMUNE
DI
EMPOLI

UFFICIO TECNICO
SERVIZIO OPERE PUBBLICHE ED INFRASTRUTTURE

PROGETTO AMPLIAMENTO E
RISTRUTTURAZIONE ASILO NIDO
"MELOGRANO" Via Arnovecchio 11
Loc. Cortenuova Empoli
REALIZZAZIONE DI ADIACENTE
PARCHEGGIO PUBBLICO 1 e
PARCHEGGIO 2 (Fraz. Cortenuova)

TAVOLA: PROGETTO DI FATTIBILITA' PARCK 2
ESTRATTO R.U. e CATASTALE PARCK 2

DATA
Aprile 2021

IL RESPONSABILE DEL PROCEDIMENTO: Geom. Ugo Reali


SCALA
1:2.000


PROGETTISTA e D.L.: Geom. Corrado Taddei

ARCHIVIO

V. IL DIRIGENTE DEL
SETTORE TECNICO: Ing. Roberta Scardigli

TAV. 9

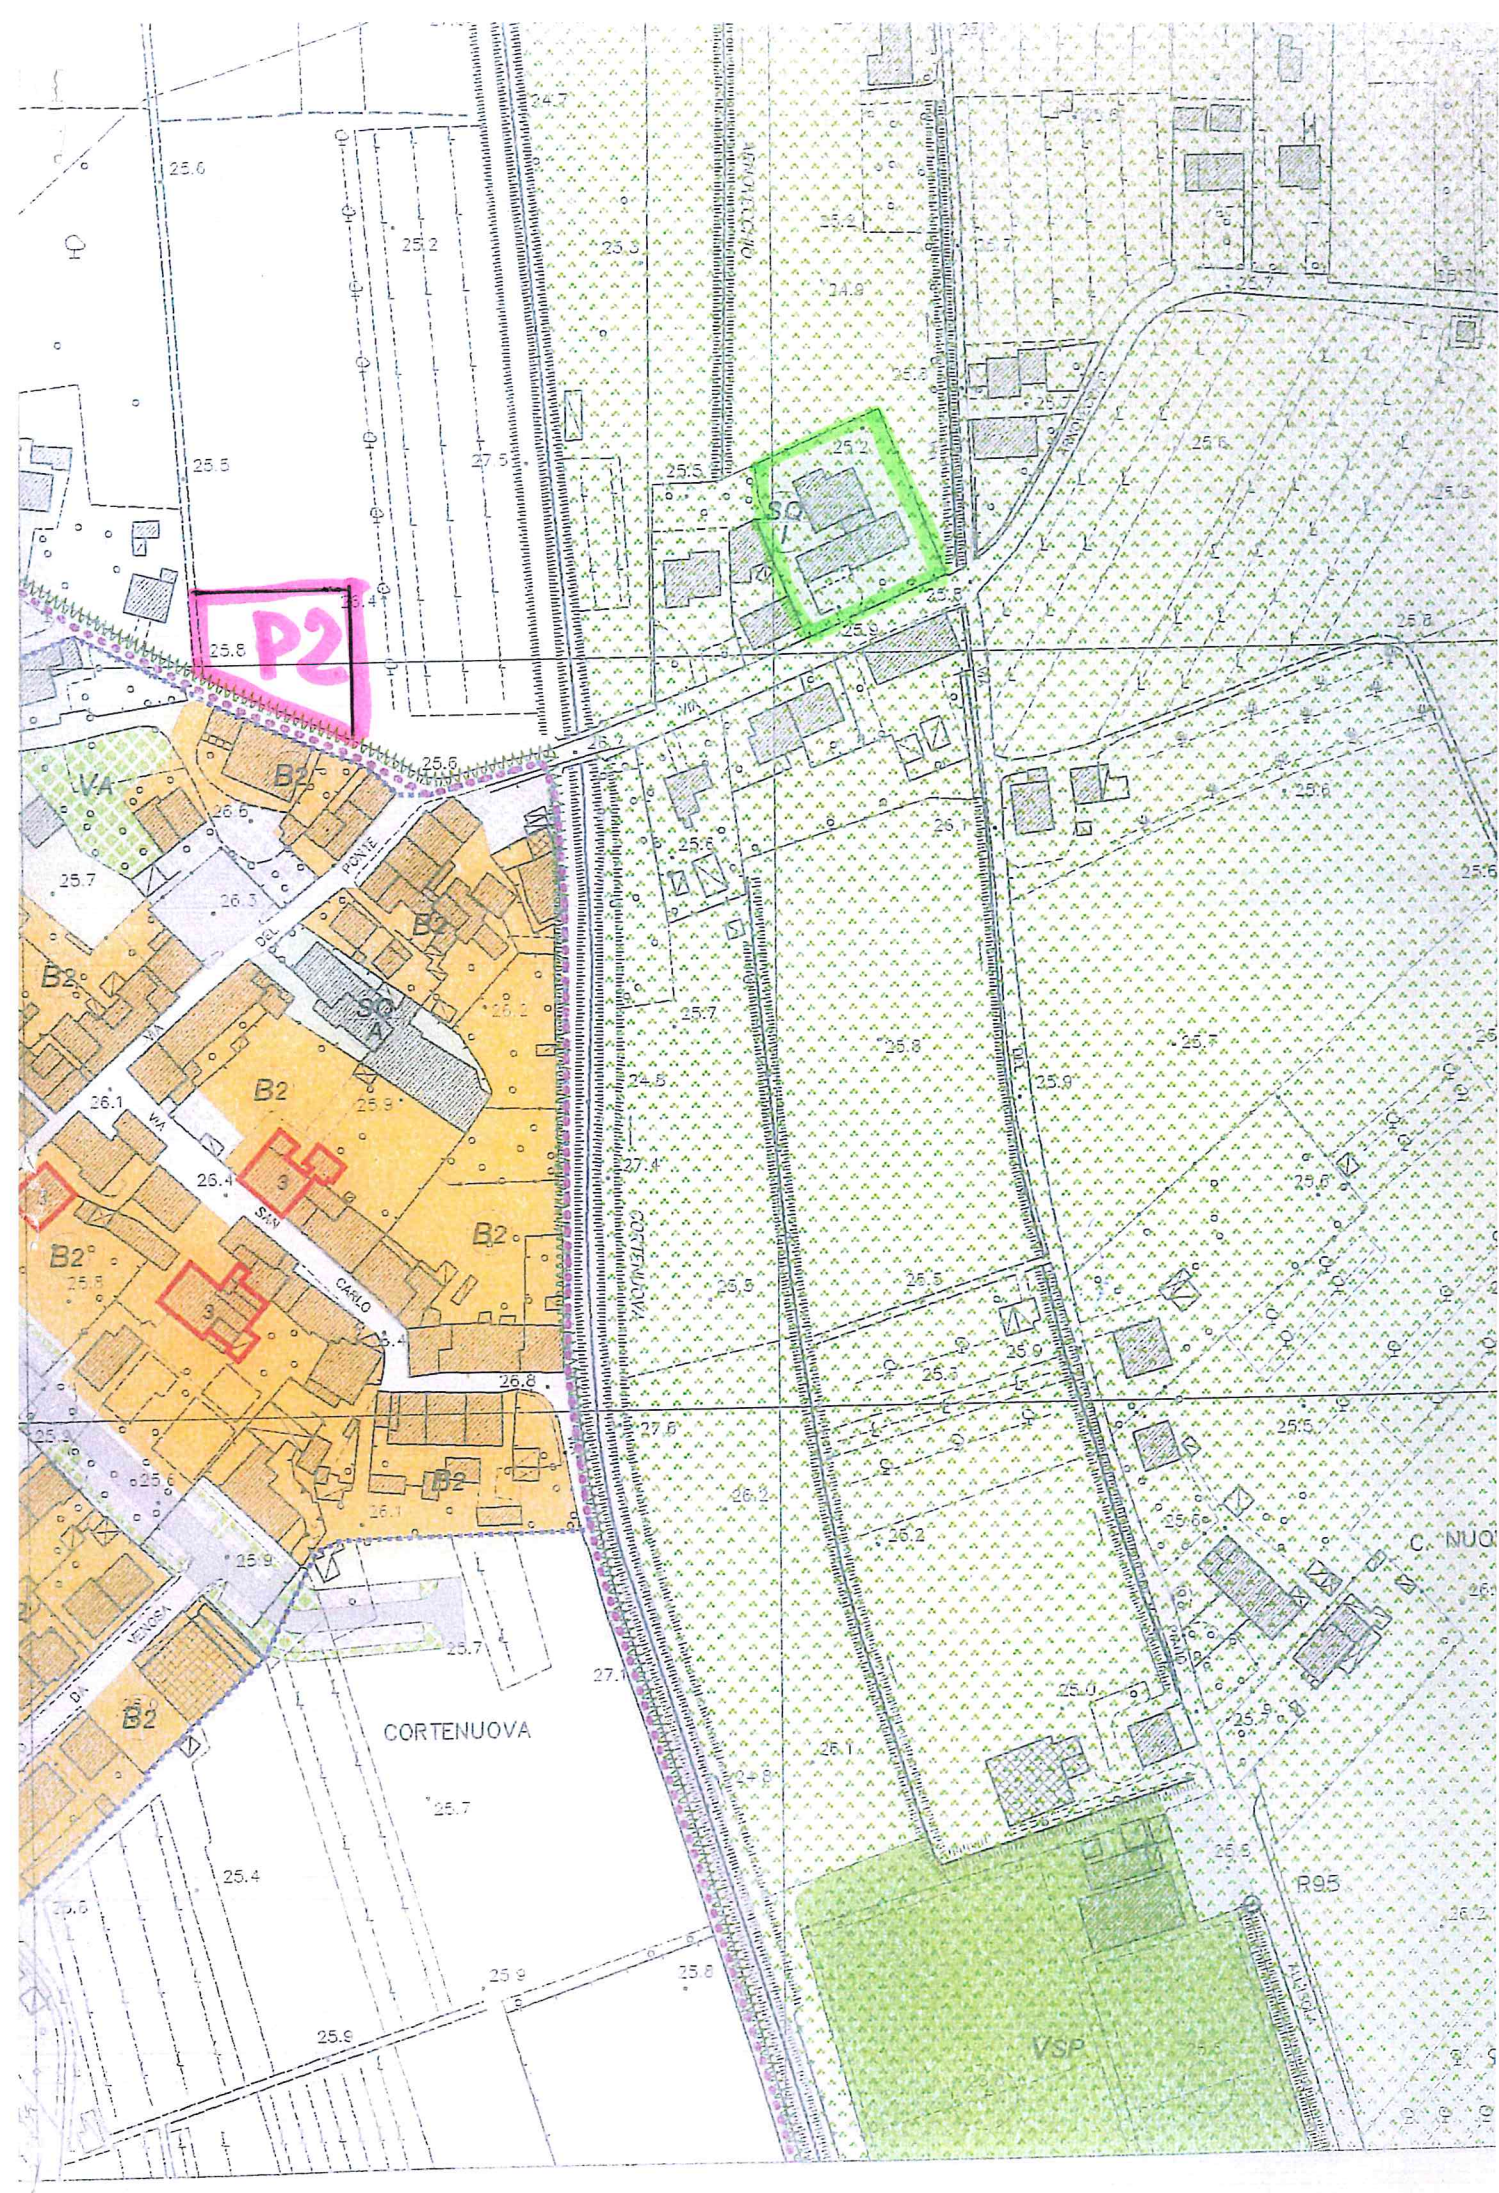

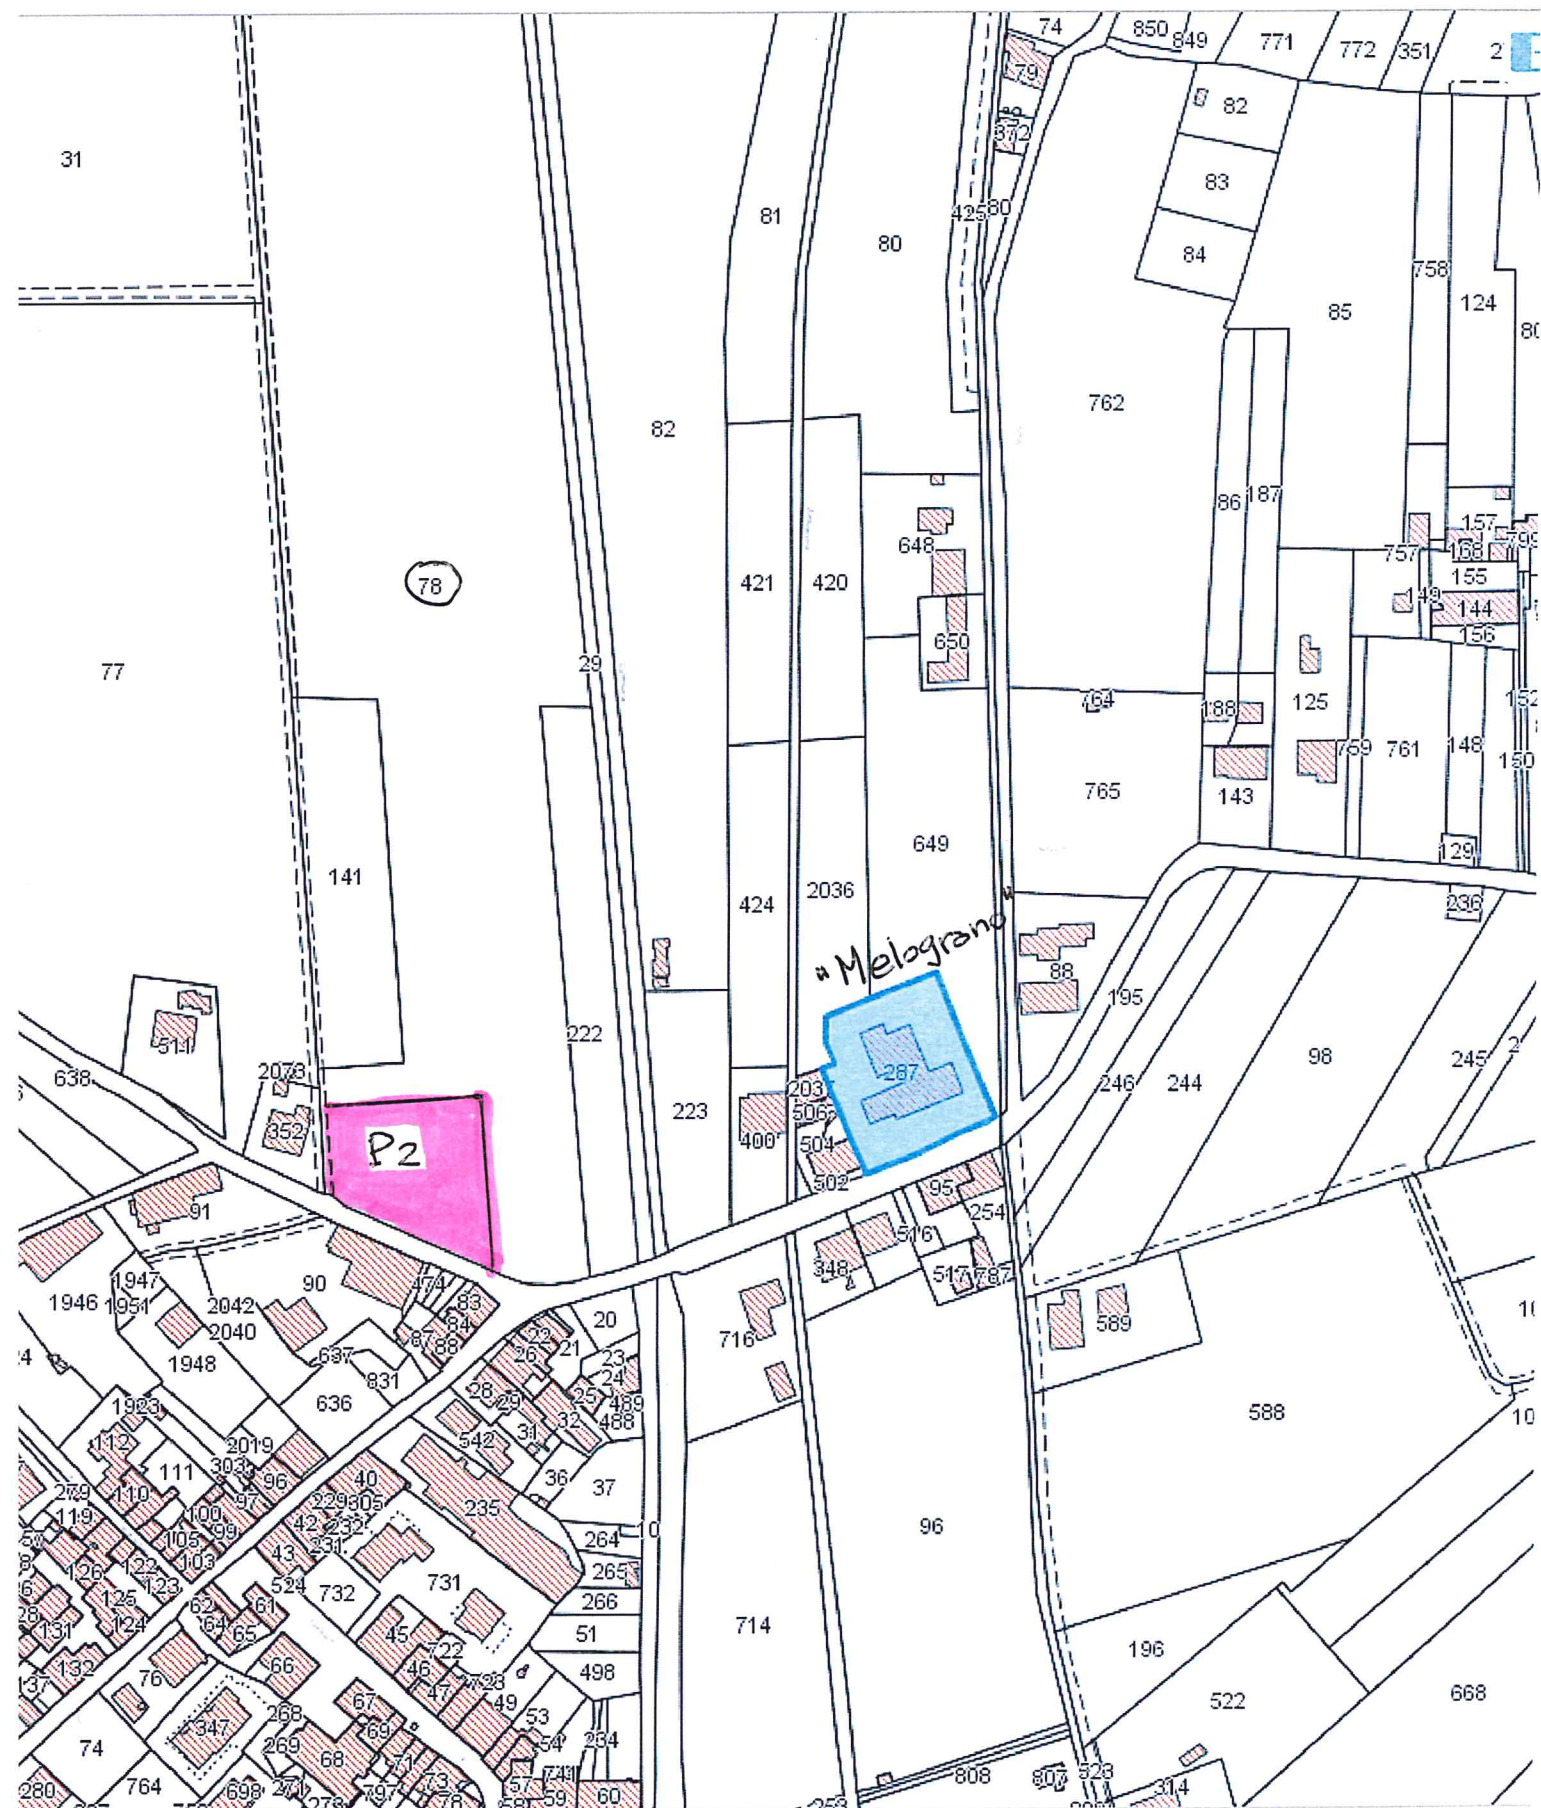

Esprorio F3 P.llo 78
Parcheggio 2 (Loc. Cortenuova)