COMUNE
DI
EMPOLI

UFFICIO TECNICO
SERVIZIO OPERE PUBBLICHE ED INFRASTRUTTURE

TAV.7

PROGETTO AMPLIAMENTO E
RISTRUTTURAZIONE ASILO NIDO
"MELOGRANO" Via Arnovecchio 11
Loc. Cortenuova Empoli
E REALIZZAZIONE DI ADIACENTE
PARCHEGGIO PUBBLICO

TAVOLA:
PROGETTO DI FATTIBILITA'
Elaborato fotografico Parcheggio

DATA Aprile 2021	IL RESPONSABILE DEL PROCEDIMENTO: Geom. Ugo Reali
SCALA	PROGETTISTA e D.L.: Geom. Corrado Taddei
ARCHIVIO	V. IL DIRIGENTE DEL SETTORE TECNICO: Ing. Roberta Scardigli

DIVIETO
DI CACCIA

via

COMUNE DI EMPOLI
UFFICIO TECNICO
SERVIZIO OPERE PUBBLICHE ED INFRASTRUTTURE

PROGETTO AMPLIAMENTO E RISTRUTTURAZIONE ASILO NIDO 'MELOGRANO' Via Arnovecchio 11 Loc. Cortenuova Empoli
E REALIZZAZIONE DI ADIACENTE PARCHEGGIO PUBBLICO

OGGETTO: PROGETTO DI FATTIBILITA'
ELABORATO FOTOGRAFICO PARCHEGGIO

DATA: Aprile 2021	RESPONSABILE DEL PROCEDIMENTO: Geom. Ugo Reali
SCALA: 1:250	PROGETTISTA DEL: Geom. Corrado Taddei
ARCHIVIO:	R.L. DIRIGENTE DEL SETTORE TECNICO: Ing. Roberta Scardigli

TAV.7

POSTAZIONI FOTOGRAFICHE
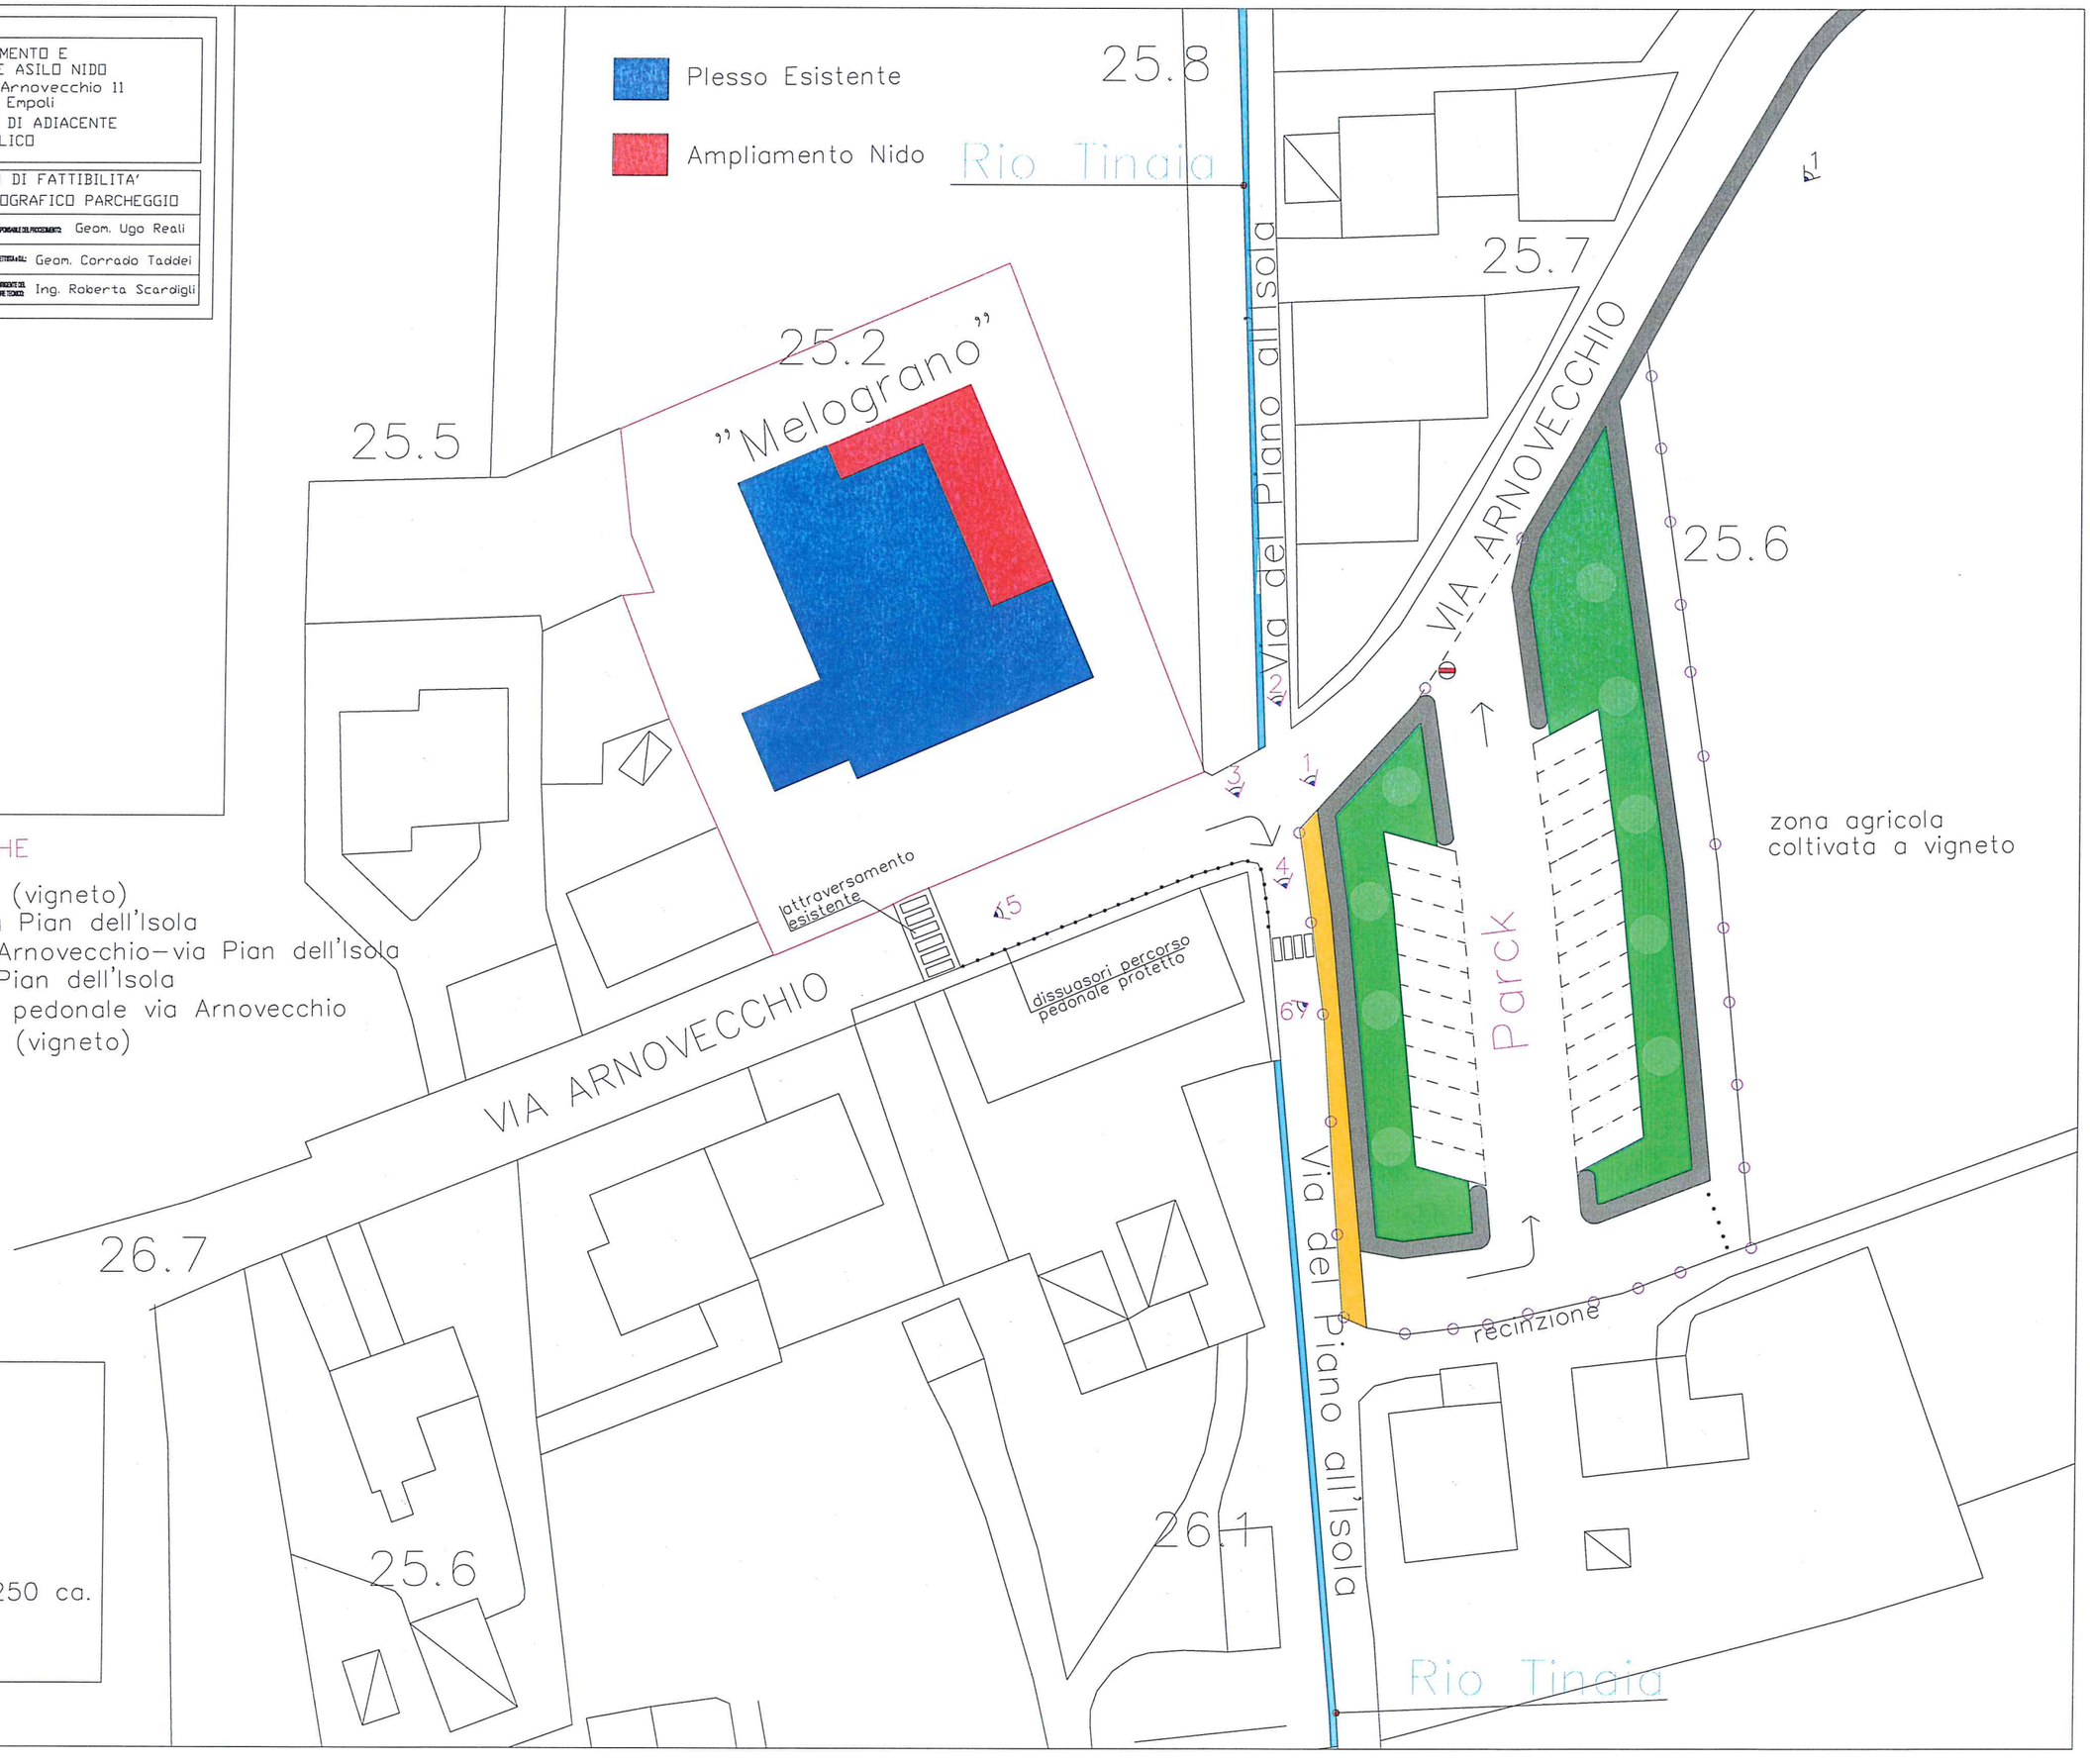
1) vista zona parcheggio (vigneto)
2) vista da altro lato via Pian dell'Isola
3) vista da incrocio via Arnovecchio–via Pian dell'Isola
4) vista da incrocio via Pian dell'Isola
5) vista attraversamento pedonale via Arnovecchio
6) vista zona parcheggio (vigneto)