




Sezione B - B - scala 1:50

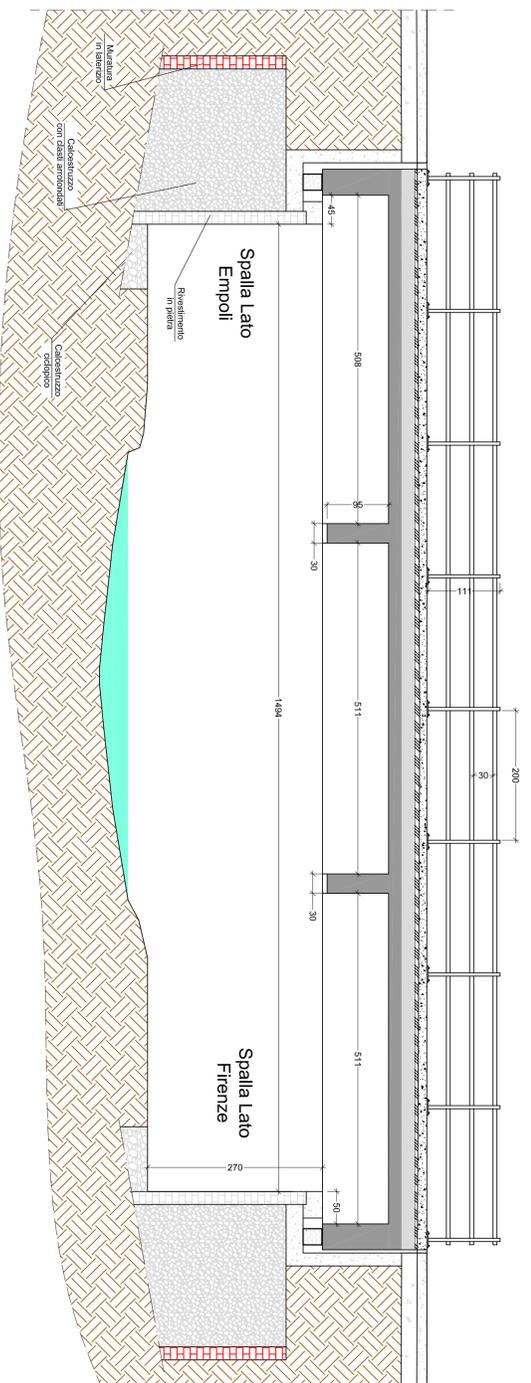

Sezione A - A - scala 1:50

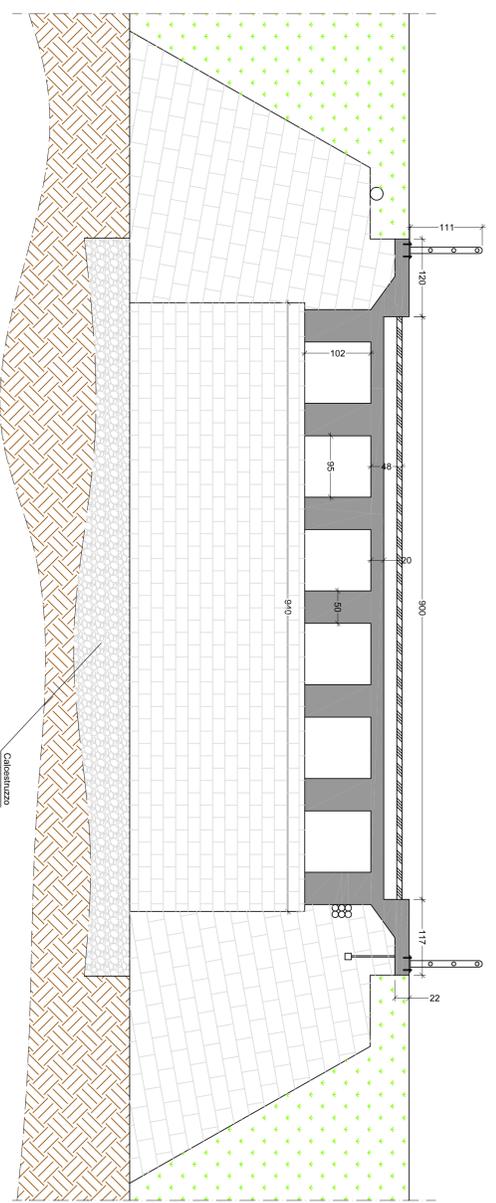

Planta - scala 1:50

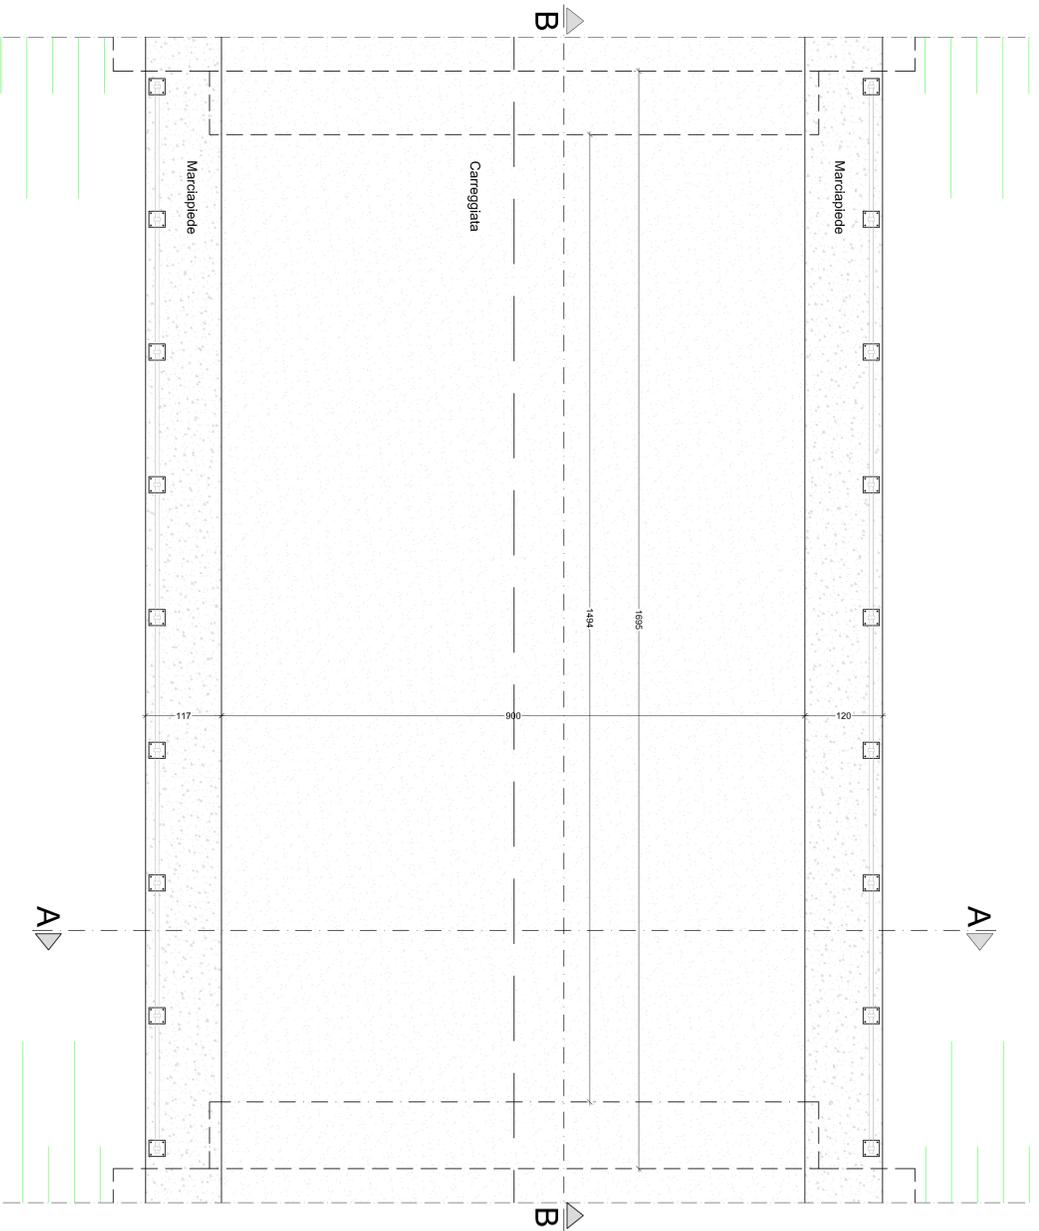

Vista aerea



Vista impalcato




Vista carreggiata stradale



**PROGETTO DEFINITIVO/ESECUTIVO**  
**Ponte su fiume Orme**  
 Empoli - Firenze  
 via Jacopo Carrucci ex S.S. n°67 "via Toscoromagnola Sud"

**Proprietà: Comune di Empoli**  
**Il RUP Dirigente Ing. Roberta Scardigli**

**Tecnico incaricato**  
**Amedeo ROMANINI ingegnere civile strutture**  
 Tel: +39 0583 494494  
 Fax: +39 0583 1808492  
 e-mail: amedeo@studioingromanini.com  
 www.studioingromanini.com

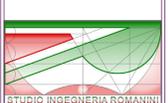

Lo studio si riserva a termini di legge la proprietà di questo disegno con divieto di riprodotto o di ristampa senza permesso scritto dal progettista. Il progettista non si impegna in forma assoluta alla produzione del numero di copie, né, o disposto di indiretti. È vietato esporre il titolo di questo disegno.

**PIANTE E SEZIONI STATO ATTUALE**

Rev.	Data	Note
0	10/01/2020	versione preliminare
1	30/07/2021	approvazione del RUP/AS
2	-	-
3	-	-

TAV.	Data	Timbro e firma progettista
1/B	30 luglio 2021	
Scala	Disegnato	Verificato
1:50	EM	AR

PROGETTISTA  
 Ing. Amedeo ROMANINI

Timbro e firma costruttore

**Nota bene:** Tutte le misure devono essere controllate dallo committente ed approvate dal progettista e D.L.