


**LEGENDA SIMBOLI**

- ① - Accesso pedonale
- ② - Accesso carrabile
- ③ - Cartellonistica
- UF1 - Ufficio ditta (3,45m x 2,75m)
- UF2 - Ufficio direttore dei lavori (3,45m x 2,75m)
- MC1 - Gabinetto per utenti (1,5 m x 1,35m)
- MC2 - Gabinetto per i visitatori (1,5 m x 1,35m)
- ZSM - Zona stoccaggio materiali
- Barac. - Baracca di Cantiere
- ▲ - Percorso automezzi
- ▲ - Viabilità pedonale del cantiere
- ▨ - Porte esistenti da demolire
- ▨ - Nuovo ponte da costruire composto da 3 conci
- ▨ - Recinzione cantiere con pannelli di rete metallica e telo antipolvere
- ▨ - Recinzione cantiere con struttura in tubo e giunto con tavole in legno o metalliche

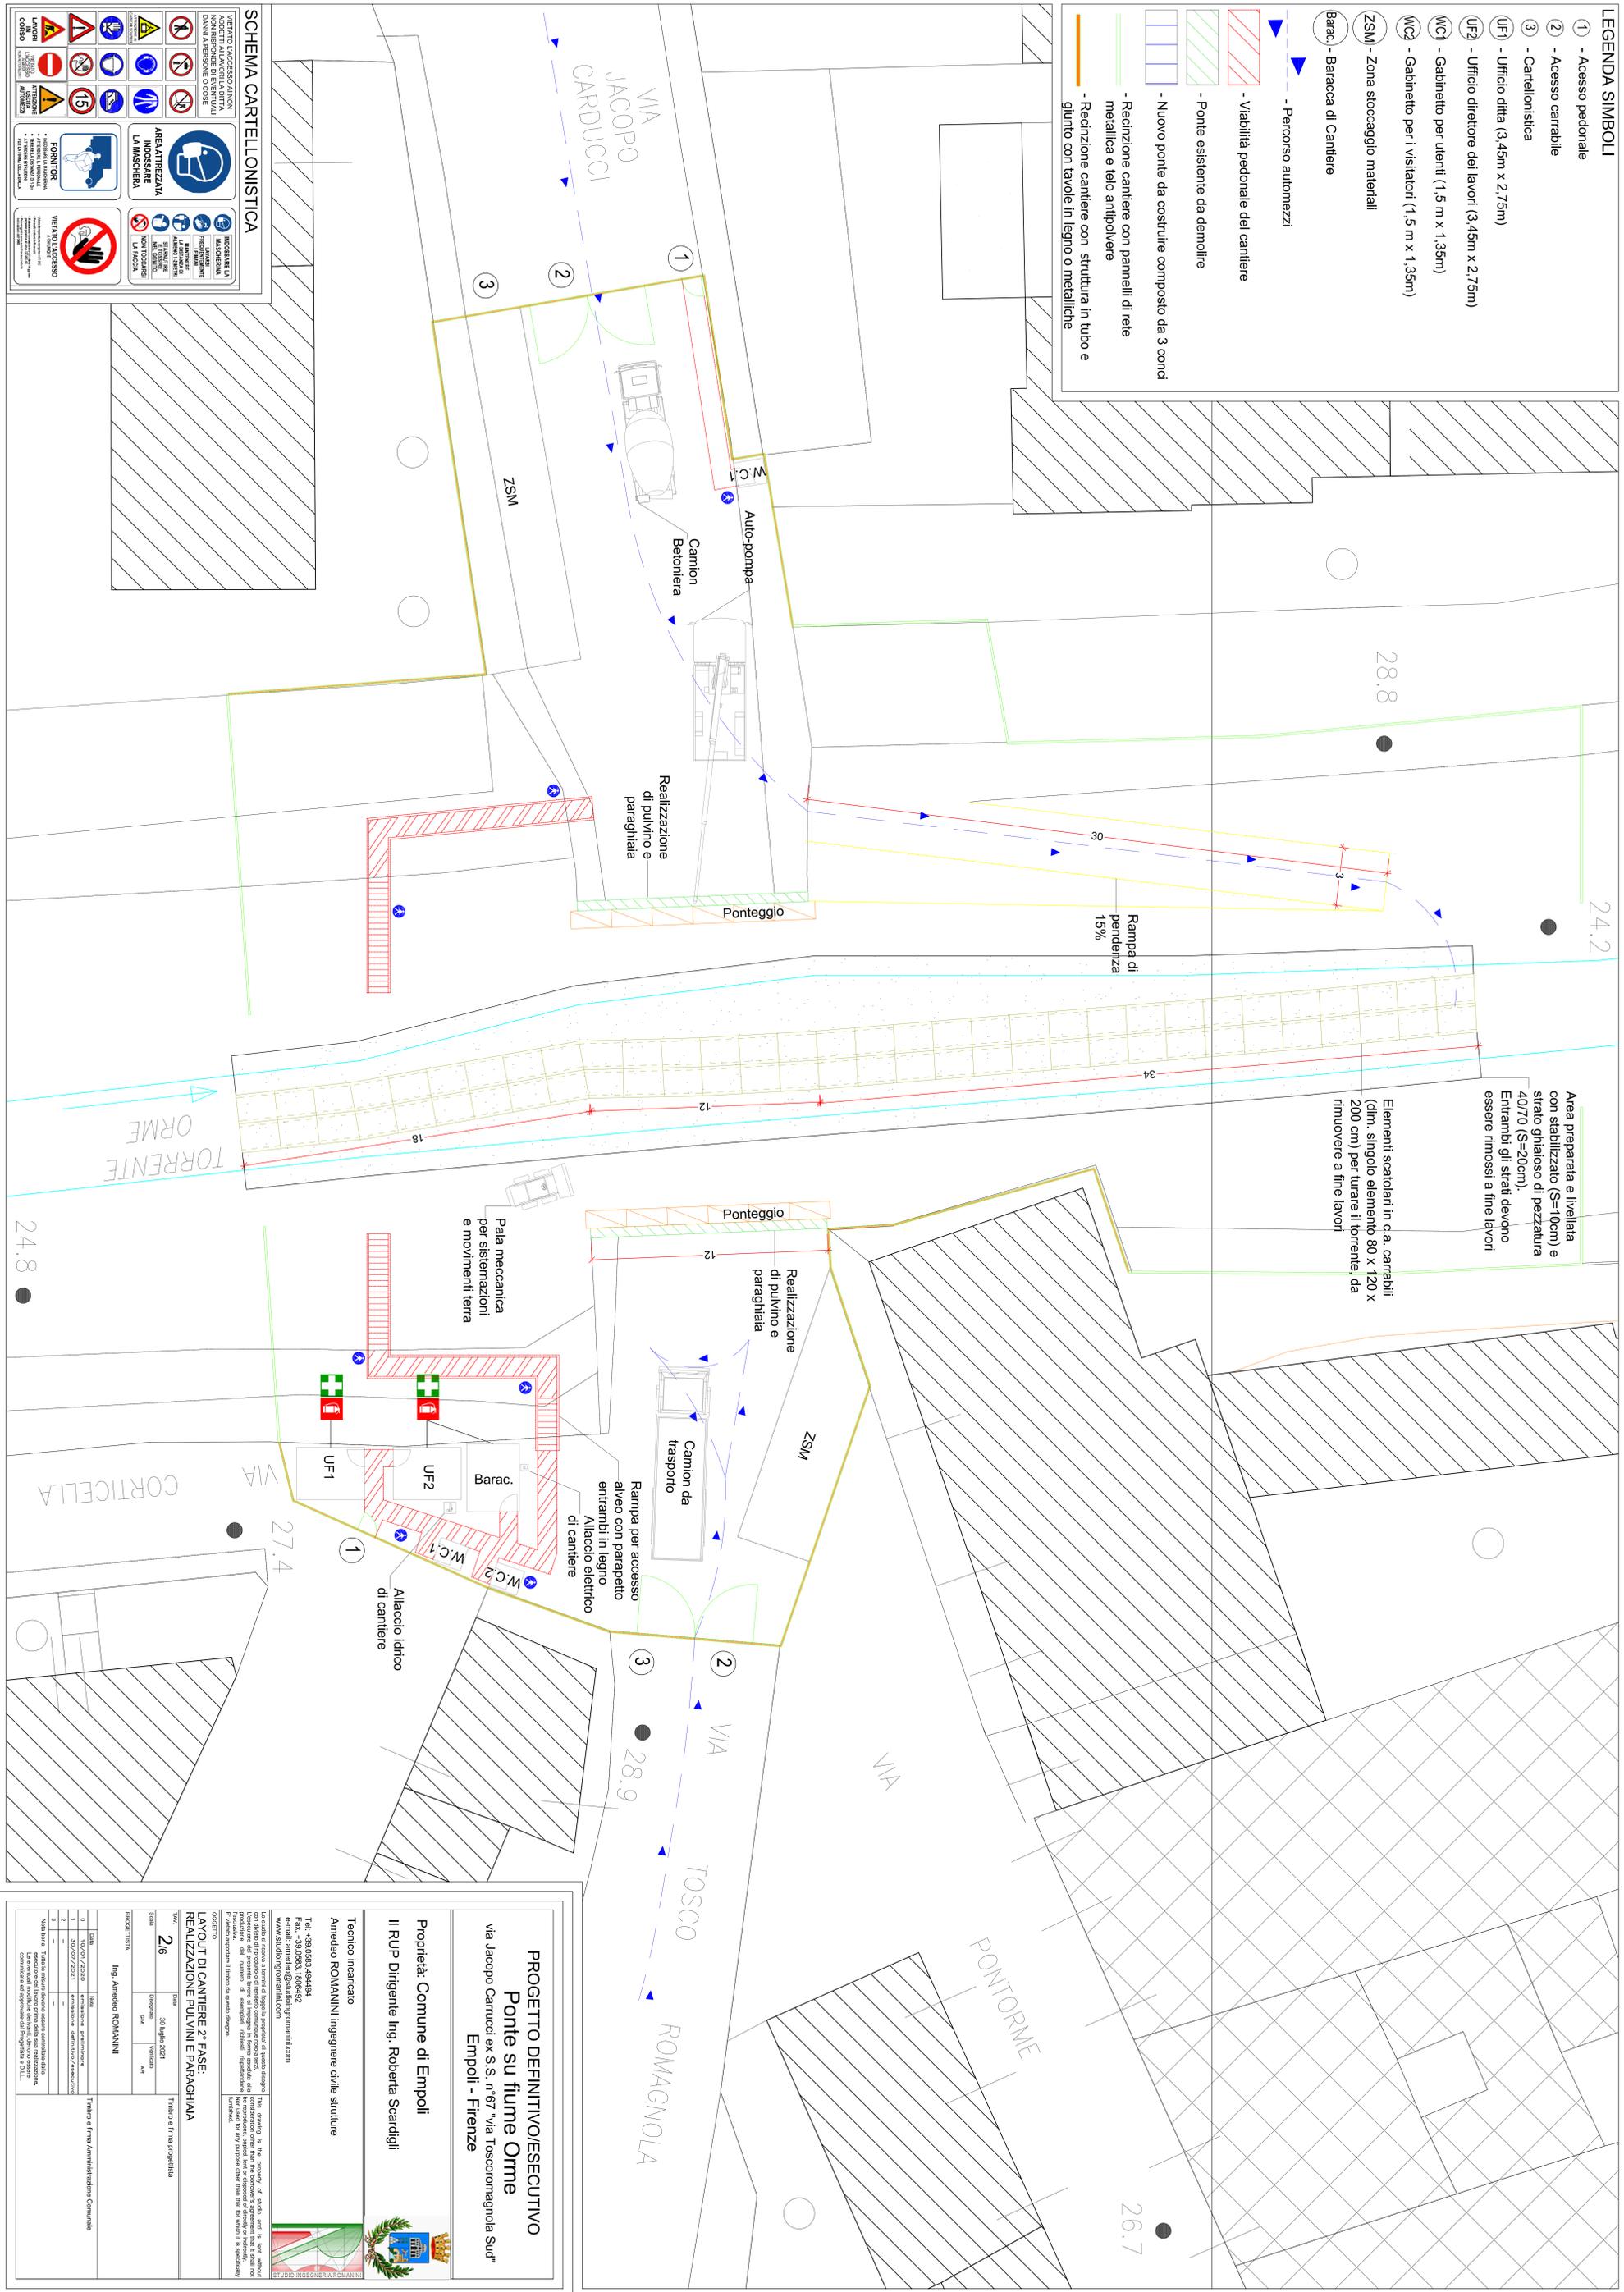

Area preparata e livellata con stabilizzato (S=10cm) e strato ghiaioso di pezzatura 40/70 (S=20cm). Entrambi gli strati devono essere rimossi a fine lavori

Elementi scalolari in c.a. carrellabili (dim. singolo elemento 80 x 120 x 200 cm) per turare il torrente, da rimuovere a fine lavori

**PROGETTO DEFINITIVO/ESECUTIVO**  
**Ponte su fiume Orme**  
 Empoli - Firenze

Proprietà: Comune di Empoli  
 Il RUP Dirigente Ing. Roberta Scardigli

Tecnico incaricato  
**Amedeo ROMANINI** ingegnere civile strutture  
 Tel. +39 0586 46464  
 Fax +39 0583 188642  
 e-mail: amedeo@studioromanini.com  
 www.studioromanini.com

La studio si riserva la paternità di questo progetto. This drawing is the property of studio and it is not allowed to be used for any other project without the express written consent of the author. The reproduction of this drawing for any purpose other than that for which it is specifically intended is prohibited.

**LAYOUT DI CANTIERE 2ª FASE: REALIZZAZIONE PULVINI E PARAGHIAIA**

Scale: 1/200  
 Data: 30 luglio 2021  
 Disegnato da: [signature]  
 Verificato da: [signature]

TITOLO: 26  
 Ing. Amedeo ROMANINI

Timbro e firma progettista  
 Timbro e firma Amministratore Comunale