


LEGENDA SIMBOLI

- ① - Accesso pedonale
- ② - Accesso carrabile
- ③ - Cartellonistica
- UF1 - Ufficio ditta (3,45m x 2,75m)
- UF2 - Ufficio direttore dei lavori (3,45m x 2,75m)
- MC1 - Gabinetto per utenti (1,5 m x 1,35m)
- MC2 - Gabinetto per i visitatori (1,5 m x 1,35m)
- ZSM - Zona stoccaggio materiali
- Barac. - Baracca di Cantiere
- ▲ - Percorso automezzi
- ▲ - Viabilità pedonale del cantiere
- ▨ - Ponte esistente da demolire
- ▨ - Nuovo ponte da costruire composto da 3 conci
- ▨ - Recinzione cantiere con pannelli di rete metallica e telo antipolvere
- ▨ - Recinzione cantiere con struttura in tubo e giunto con tavole in legno o metalliche

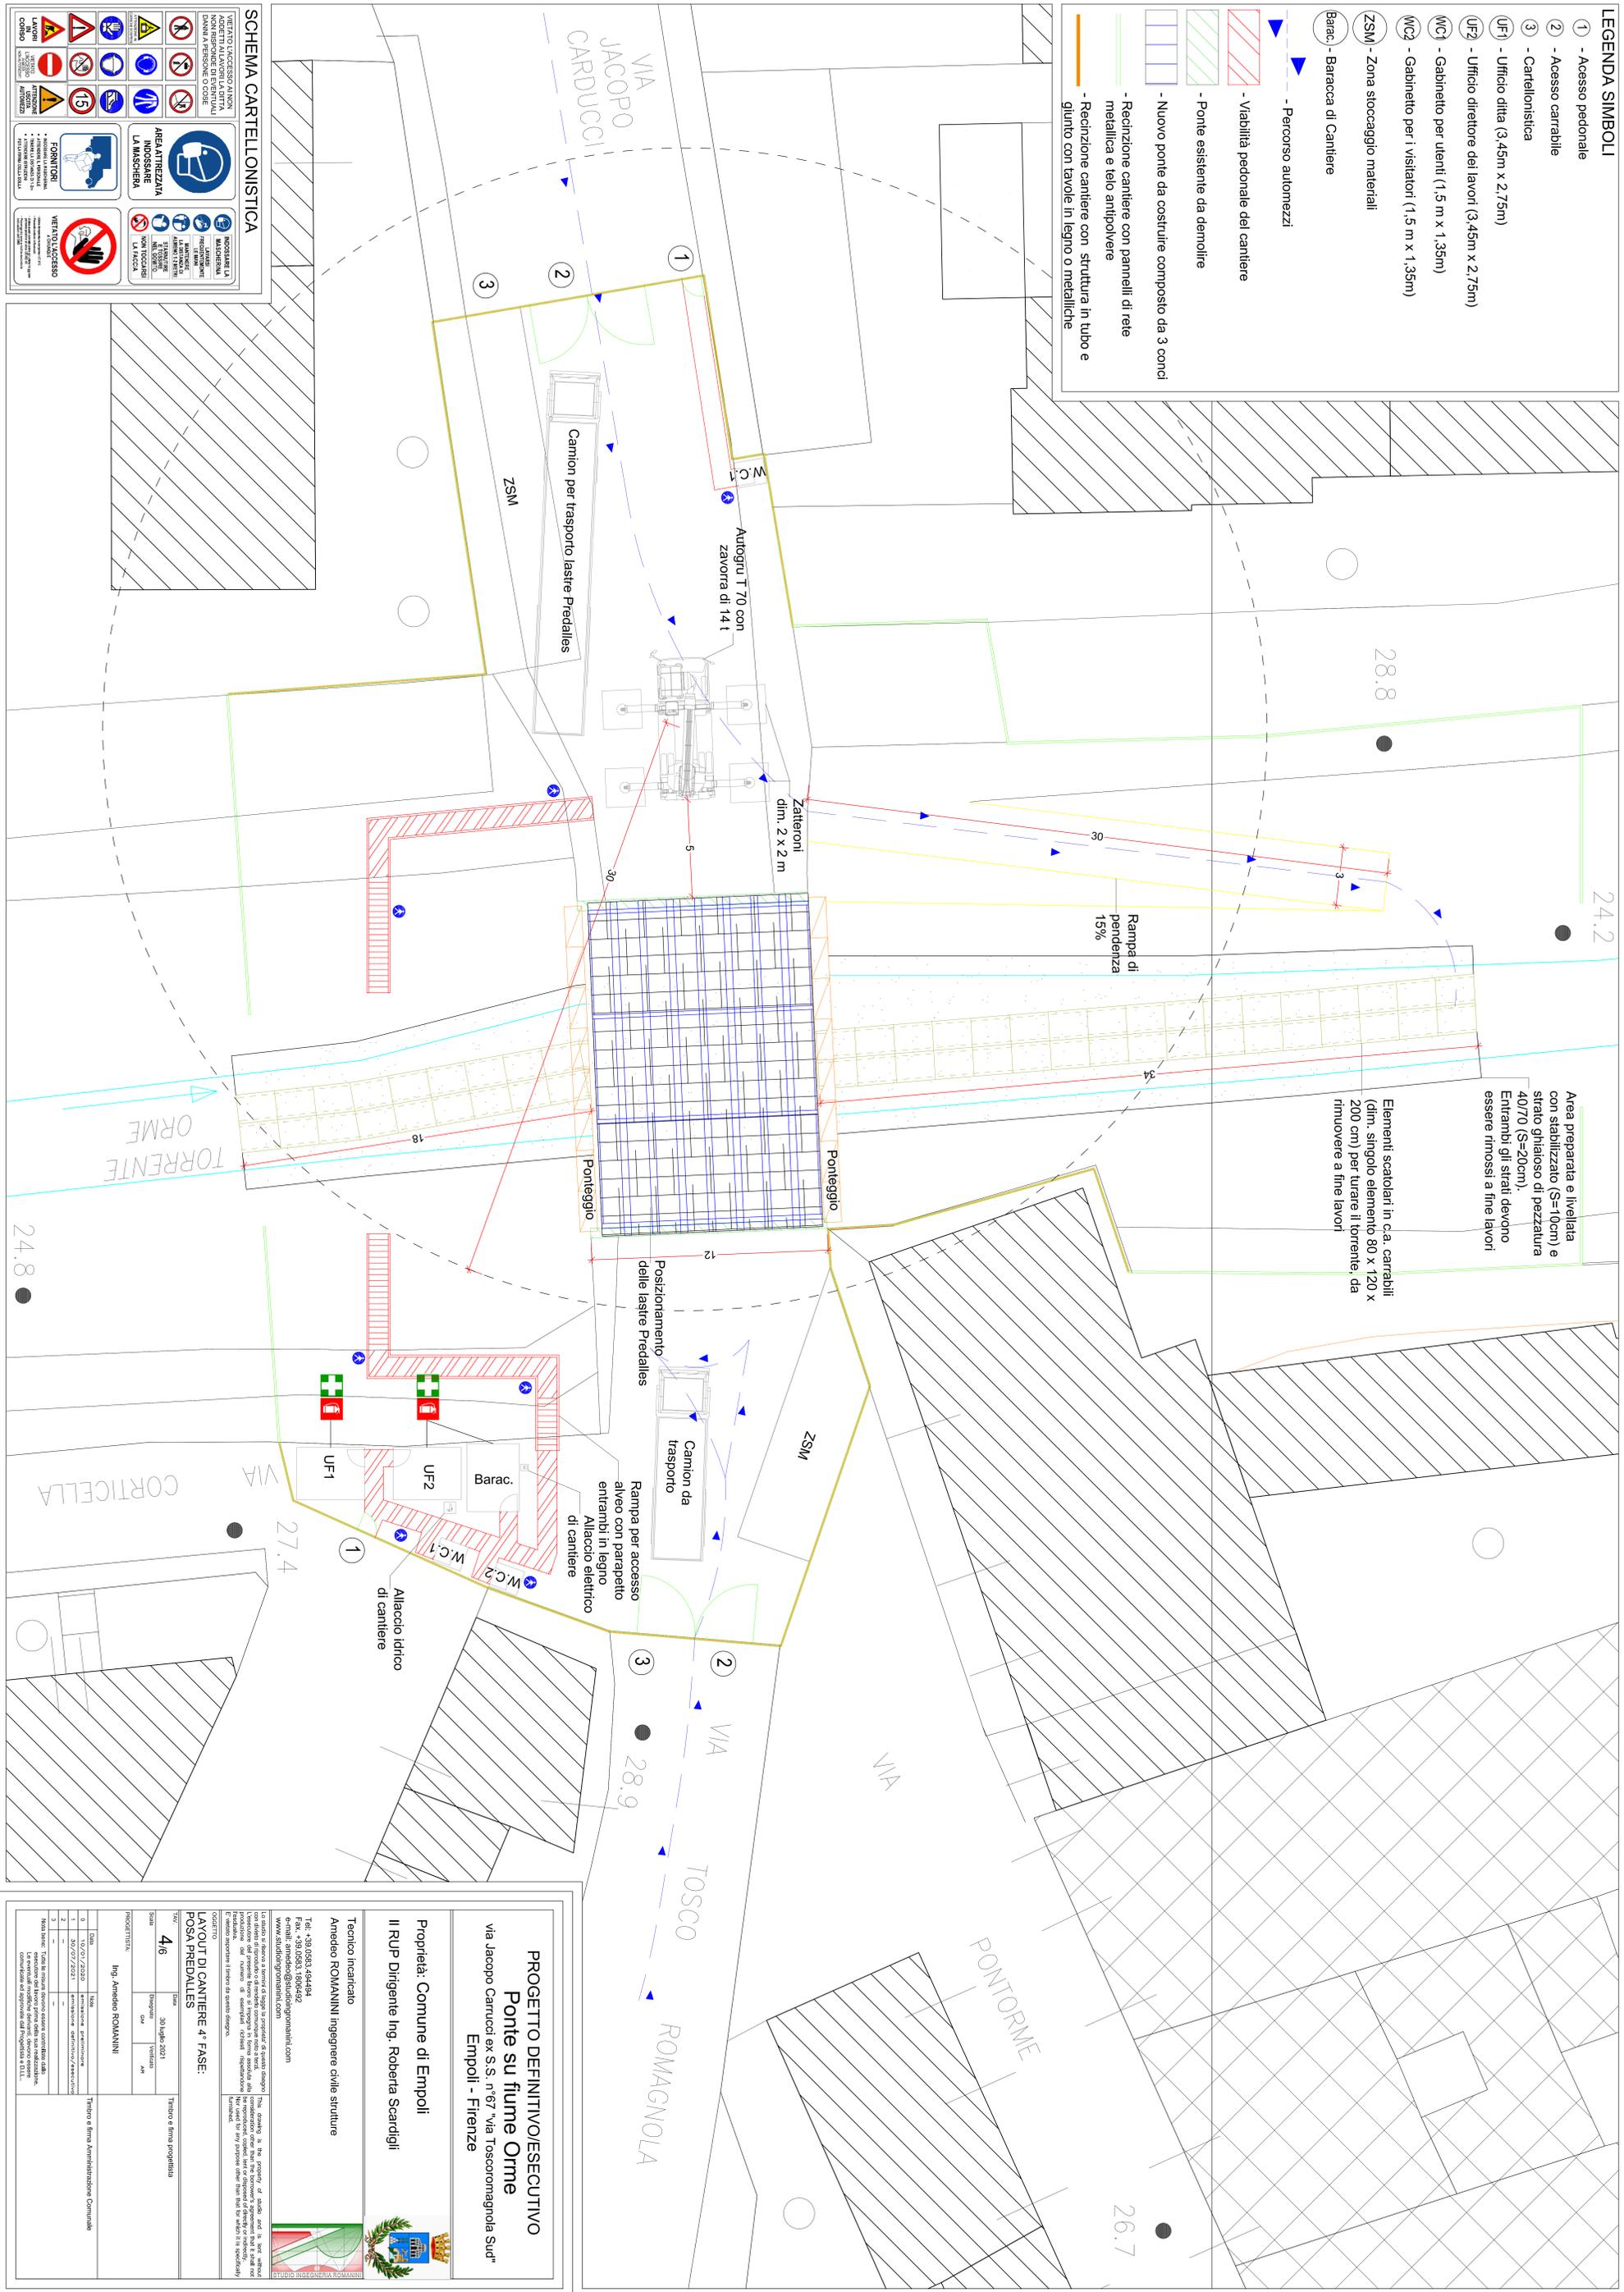

SCHEMA CARTELLONISTICA

PERICOLO LAVORO IN ALTEZZA
NON RESPONSABILI DI EVENTUALI DANNEGGI PERSONALI O PATRIMONIALI

AREE ATTEZZATE
INDOSSARE LA MASCHERA

FORNITORI
VERIFICARE LA QUALITÀ DEI MATERIALI

VERBOD TOEGANG

INFORMAZIONI
LAZIO
LAZIO
LAZIO

Area preparata e livellata con stabilizzato (S=10cm) e strato ghiaioso di pezzatura 40/70 (S=20cm). Entrambi gli strati devono essere rimossi a fine lavori

Elementi scalolari in c.a. carrellabili (dim. singolo elemento 80 x 120 x 200 cm) per turare il torrente, da rimuovere a fine lavori

PROGETTO DEFINITIVO/ESECUTIVO
Ponte su fiume Orme
 Empoli - Firenze

via Jacopo Carnucci ex S.S. n°67 via Toscoromagnola Sud*

Proprietà: Comune di Empoli
 Il RUP Dirigente Ing. Roberta Scardigli

Tecnico incaricato
Amedeo ROMANINI ingegnere civile strutture
 Tel. +39 0583 46444
 Fax +39 0583 188642
 E-mail: amedeo@studioromanini.com
 www.studioromanini.com

La studio si riserva la paternità di questo progetto. È vietata espressamente la ristampa o l'uso non autorizzato senza permesso scritto dalla studio. L'assunzione dell'incarico comporta l'adesione alle condizioni contrattuali e alla responsabilità del lavoro. Non sono da intendersi come avvisi di garanzia. Il presente progetto è riservato ai soli fini per i quali è stato specificamente studiato. È vietata espressamente la ristampa o l'uso non autorizzato senza permesso scritto dalla studio.

CONTRATTO
LAYOUT DI CANTIERE 4° FASE:
POSA PREDALLES

TAV. 4/6 Data: 30 luglio 2021
 Scala: 1:100
 Disegnato da: [nome]
 Verificato da: [nome]

PROGETTISTA: Ing. Amedeo ROMANINI

Titolo e firma progettista

Titolo e firma Amministrazione Comunale