


LEGENDA SIMBOLI

- ① - Accesso pedonale
- ② - Accesso carrabile
- ③ - Cartellonistica
- UF1 - Ufficio ditta (3,45m x 2,75m)
- UF2 - Ufficio direttore dei lavori (3,45m x 2,75m)
- MC1 - Gabinetto per utenti (1,5 m x 1,35m)
- MC2 - Gabinetto per i visitatori (1,5 m x 1,35m)
- ZSM - Zona stoccaggio materiali
- Barac. - Baracca di Cantiere
- ▲ - Percorso automezzi
- ▲ - Viabilità pedonale del cantiere
- ▨ - Ponte esistente da demolire
- ▨ - Nuovo ponte da costruire composto da 3 conci
- ▨ - Recinzione cantiere con pannelli di rete metallica e telo antipolvere
- ▨ - Recinzione cantiere con struttura in tubo e giunto con tavole in legno o metalliche

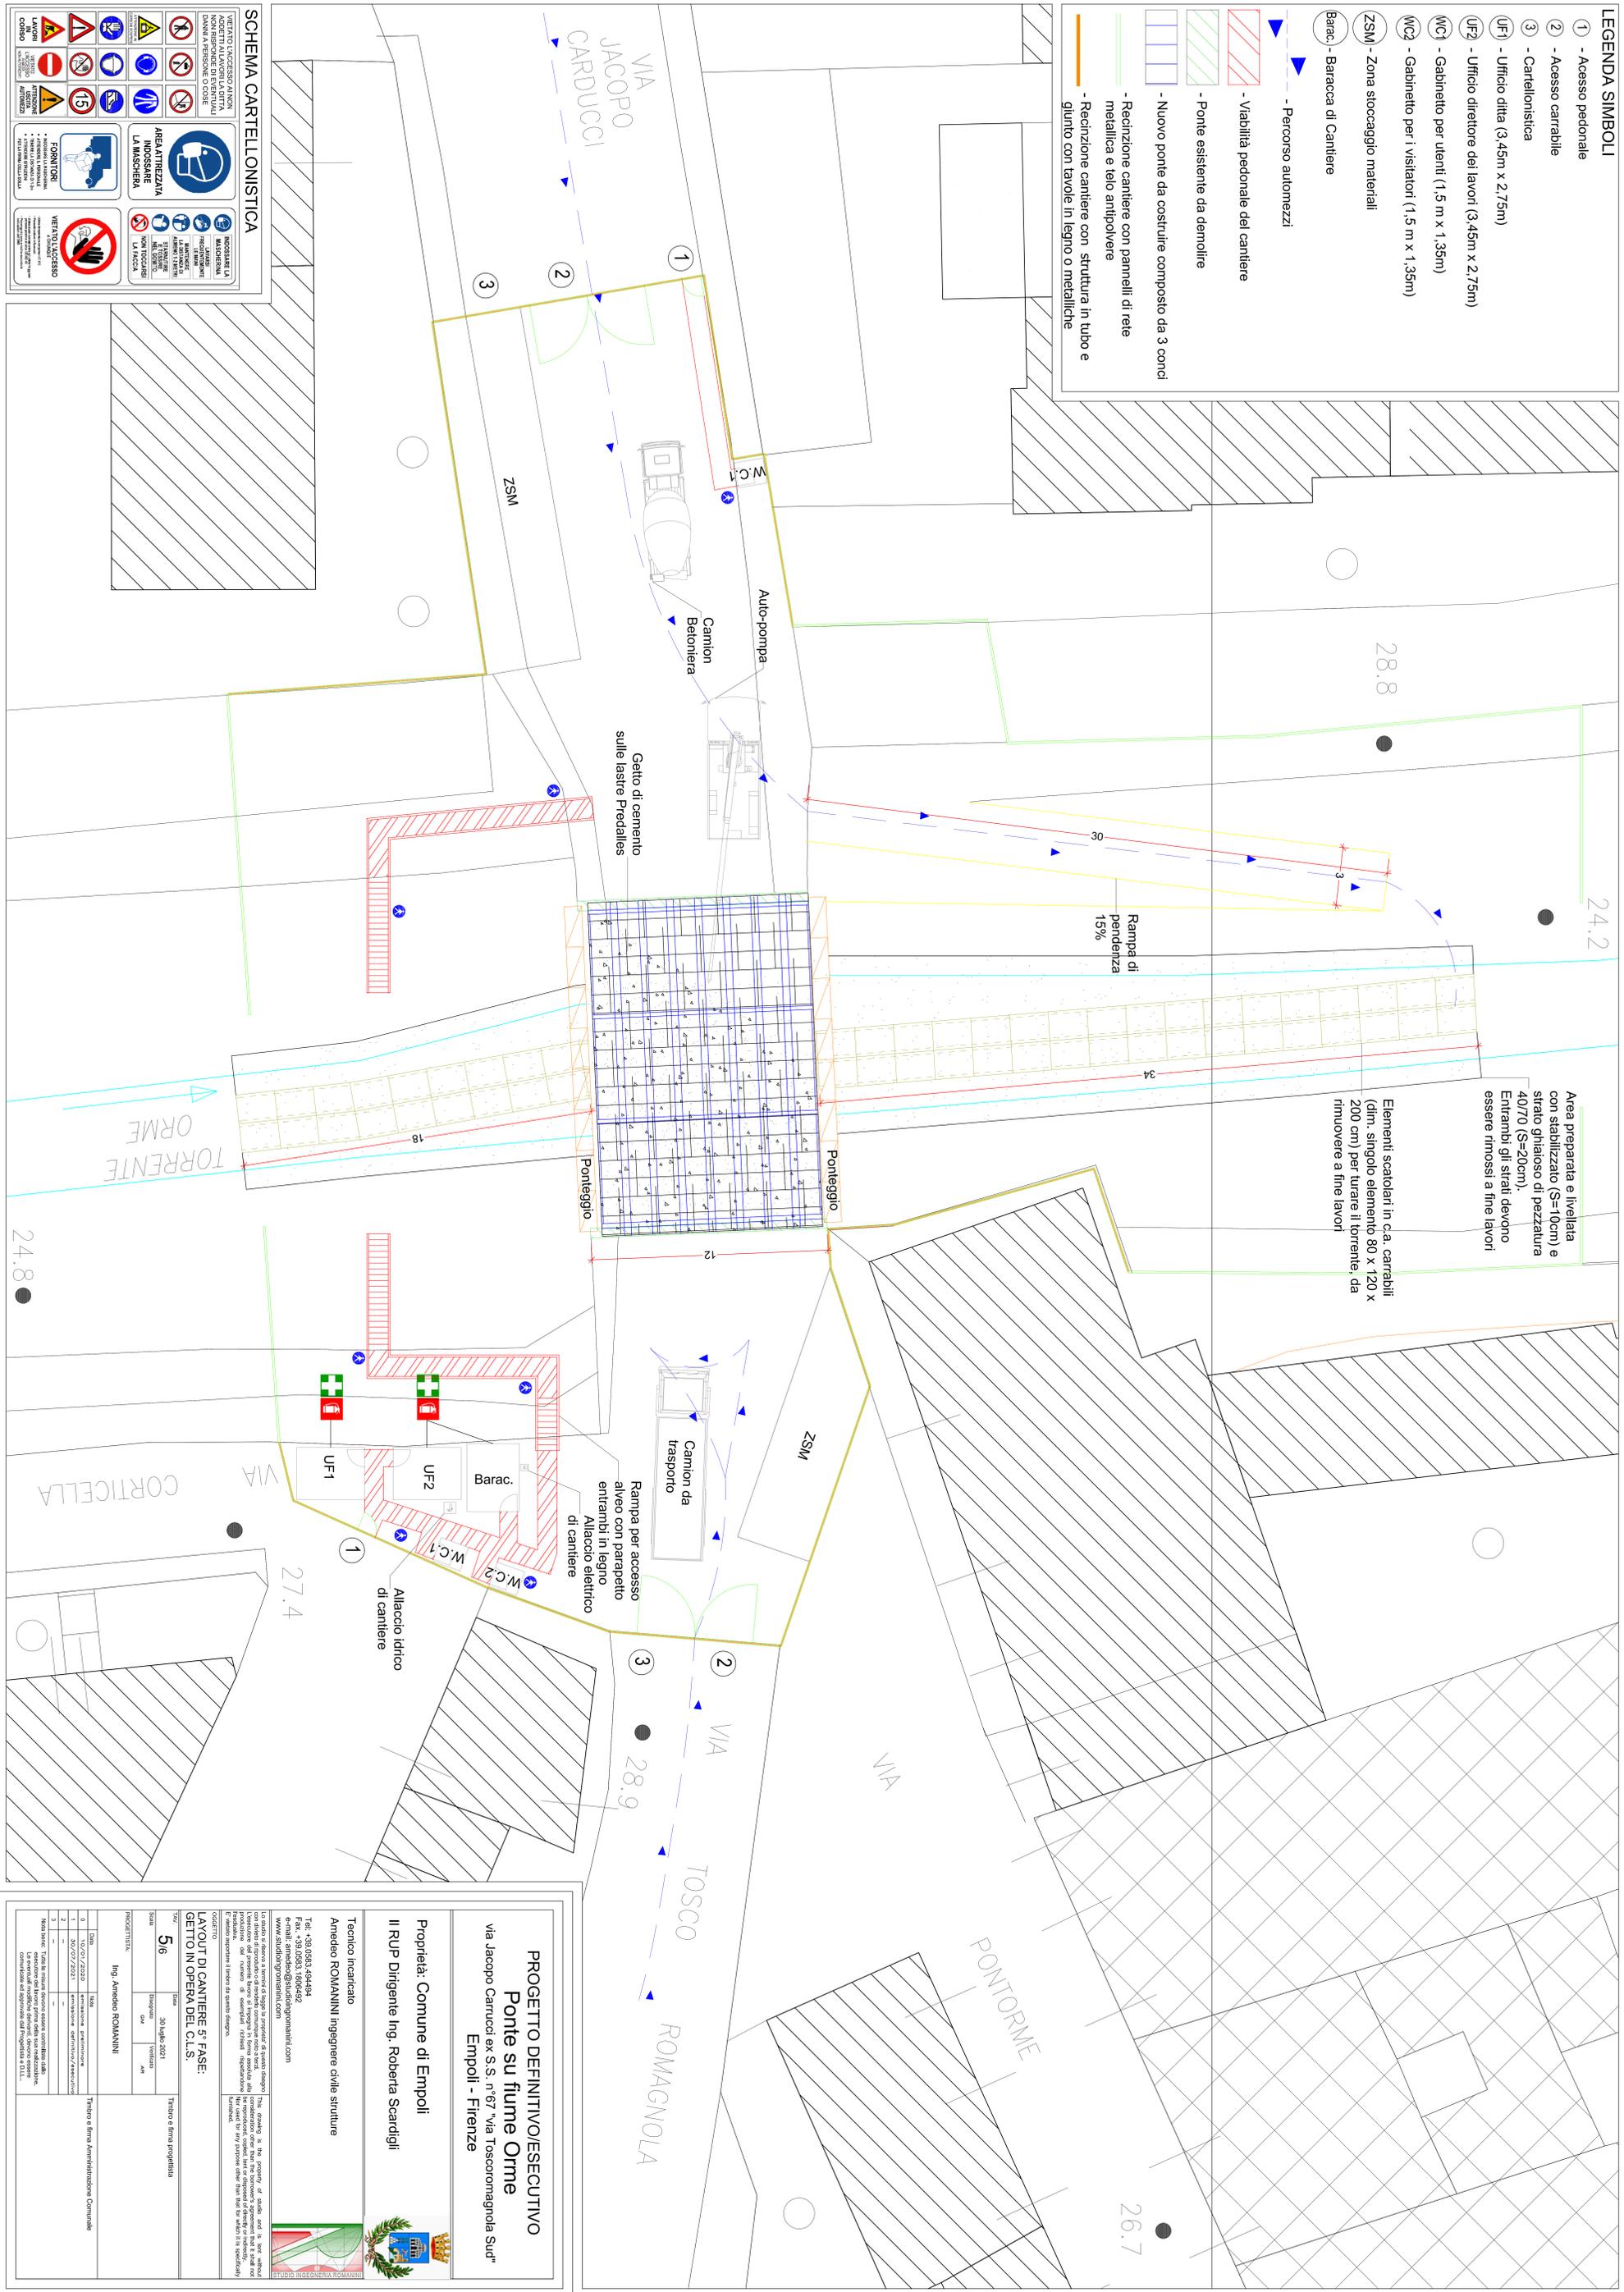

Area preparata e livellata con stabilizzato (S=10cm) e strato ghiaioso di pezzatura 40/70 (S=20cm). Entrambi gli strati devono essere rimossi a fine lavori

Elementi scalolari in c.a. carrellabili (dim. singolo elemento 80 x 120 x 200 cm) per turare il torrente, da rimuovere a fine lavori

Rampa di pendenza 15%

Getto di cemento sulle lastre Predalles

PROGETTO DEFINITIVO/ESECUTIVO
Ponte su fiume Orme
 via Jacopo Carnucci ex S.S. n°67 Via Toscoromagnola Sud* Empoli - Firenze

Proprietà: Comune di Empoli
 Il RUP Dirigente Ing. Roberta Scardigli

Tecnico incaricato
Amedeo ROMANINI ingegnere civile strutture
 Tel. +39 0583 46446
 Fax +39 0583 189642
 E-mail: amedeo@studiogromanini.com
 www.studiogromanini.com

Questo studio è l'opera di questo studio. Il cliente si riserva il diritto di accettare o rifiutare il presente studio e di non essere vincolato da esso. Il presente studio è valido fino a 180 giorni dalla data di emissione. 

LAYOUT DI CANTIERE 5° FASE: GETTO IN OPERA DEL C.L.S.

707/56 Data: 30 luglio 2021 Titolo e firma progettista
 Ing. Amedeo ROMANINI

PROGETTISTA:	Ing. Amedeo ROMANINI	Titolo e firma Amministrazione Comunale
--------------	----------------------	---

SCHEMA CARTELLONISTICA

PERICOLO LAVORI
 ADDETTI AL LAVORO LA DITTA NON RESPONDE DI EVENTUALI DANNI PERSONALI O PATRIMONIALI

AREE ATTREZZATE
 INDOSARE LA MASCHERA

INDOSARE LA MASCHERA

FORNITORI
 • PREVENIRE LA CONTAMINAZIONE
 • RISPETTARE L'AMBIENTE
 • RISPETTARE LA SICUREZZA

VERBALE D'ACCESSO
 NON TOCCARE
 NON TROCCARE