






PROSPETTO Corpo A NORD-OVEST 1:100

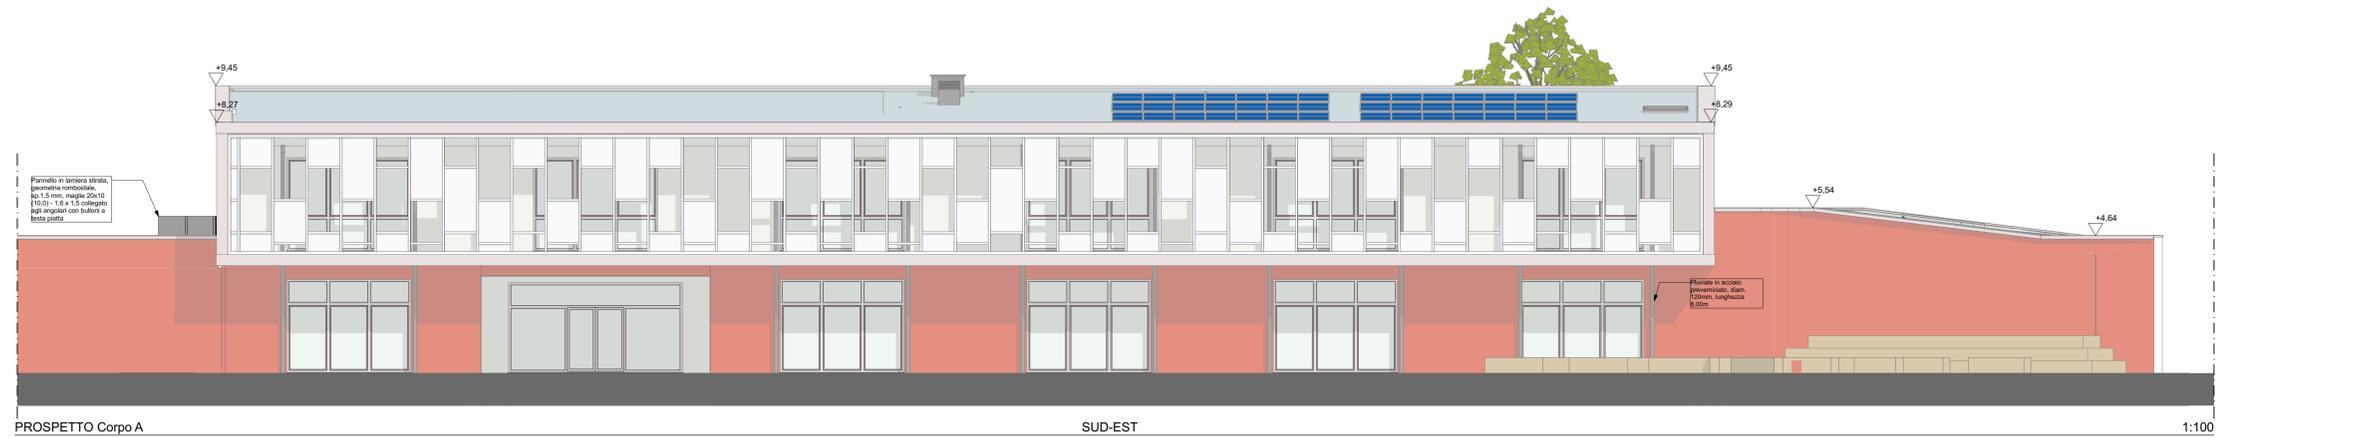

PROSPETTO Corpo A SUD-EST 1:100

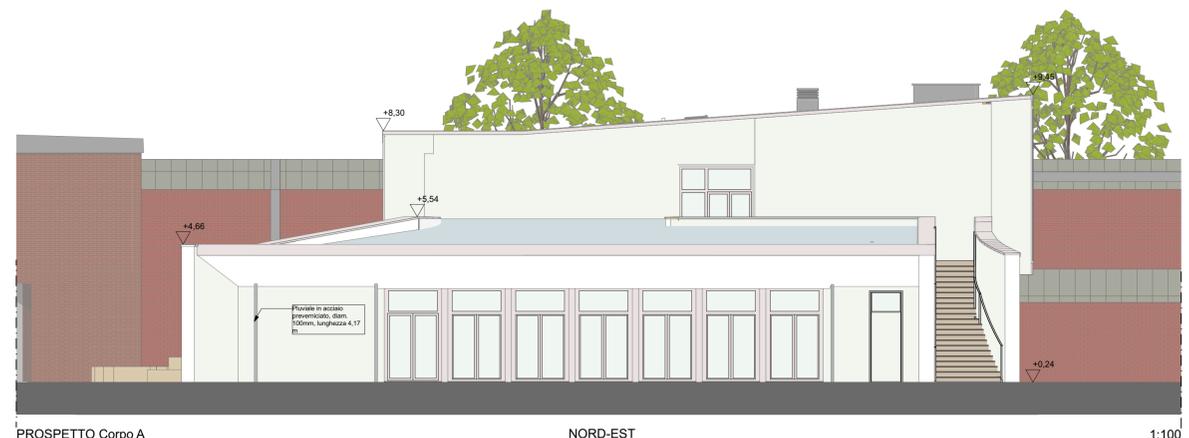


PROSPETTO Corpo A NORD-EST 1:100

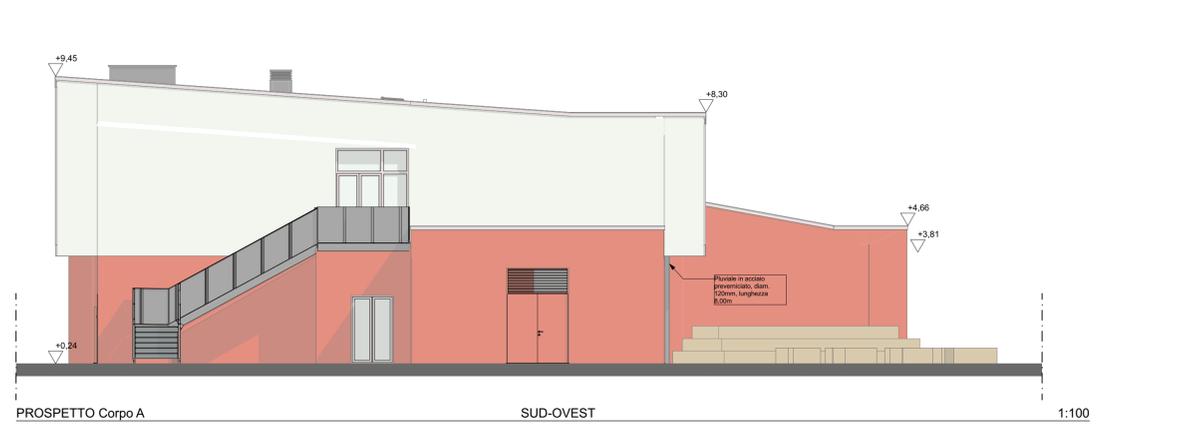

PROSPETTO Corpo A SUD-OVEST 1:100

NOTA
La risoluzione degli aspetti di dettaglio di tipo costruttivo è a cura dell'impresa esecutrice, sentito il parere della D.L. FRANGISOLE
Sono a carico dell'impresa la produzione e la realizzazione del progetto costruttivo di dettaglio in conformità alle prescrizioni di progetto ivi comprese le certificazioni strutturali necessarie, la produzione del fascicolo di manutenzione a carico della ditta installatrice, di tutte le opere accessorie per la risoluzione di aspetti di dettaglio quali collegamenti alla struttura esistente e realizzazione collegamento dei pannelli, le operazioni di movimentazione nell'ambito del cantiere, di stoccaggio e di messa in opera finale in quota; il rispetto delle schede di montaggio fornite dal produttore del sistema, tutte le necessarie opere di allestimento della sicurezza per i lavori in quota e tutto quanto altro occorre a dare l'opera finita a regola d'arte.
I materiali forniti ed il relativo ciclo di posa in opera si intenderanno accettati previa presentazione di idoneo campione, dei relativi dettagli costruttivi, delle schede tecniche e delle certificazioni di norma, da sottoporre all'Ufficio Direzione Lavori che dovrà rilasciare nulla-osta per via scritta.

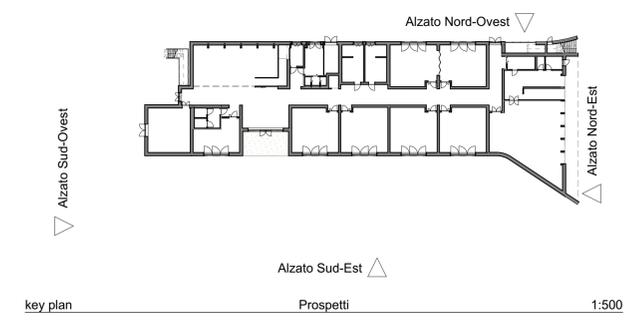

COMUNE DI EMPOLI
CITTA' METROPOLITANA DI FIRENZE

REALIZZAZIONE DELLA NUOVA SCUOLA PRIMARIA
IN VIA LIGURIA AD EMPOLI



PROGETTO ESECUTIVO

ATI DI PROGETTAZIONE: MANDATARIA EUTECNE Architettura Ingegneria Via A. Volta, 88, 06136 Perugia T +39 075 32 761 Via Roma, 20/a, 57034 Campo nell'Elba (LI) T +39 0565 977 589 Via Marconi, 14/a, 06012 Città di Castello (PG) T +39 0758550900 office@eutecne.it www.eutecne.it		MANDANTI FSM ingegneria Via Belvedere, 8-10 30035Mirano(VE) ENERGIE Via G. Di Vittorio, 15 20017 Rho (MI)	COMMITTENTE: COMUNE DI EMPOLI R.U.P. Ing. Roberta SCARDIGLI
GRUPPO DI PROGETTAZIONE Dott. Ing. Francesco ARDINO Dott. Arch. Olimpia LORENZINI Ing. Sonia ANTONELLI Dott. Ing. Noemi BRIGANTI Dott. Ing. Luca DELL'AVERSANO Dott. Arch. Debora PALUMMO		Dott. Ing. Maura MARTORELLI Dott. Arch. Luca FRAPPI Dott. Geol. Armando GRAZI Dott. Ing. Martina RICCI Dott. Ing. Giulia BENEDETTI Dott. Ing. Massimo FALCINELLI	Dott. Ing. Sandro FAVERO Dott. Ing. Tommaso TASSI Dott. Ing. Alessandro BONAVENTURA Dott. Ing. Federico ZAGGIA Dott. Ing. Paolo BANDI Dott. Ing. Dario BANDI

TITOLO	CORPO A_Prospecti			COMMESSA	ELABORATO	REVISIONE
				C51E	A09	A
CODICE COMMESSA	C51E_A09A			SCALA	1:100, 1:500	
REV. N	DATA	MOTIVO DELLA EMISSIONE	ESEGUITO	CONTROLLATO	APPROVATO	
A	SET. 2021	PROGETTO ESECUTIVO	M.RICCI	F.ARDINO	F.FRAPPI	