



1 Sezione Edificio 1:50

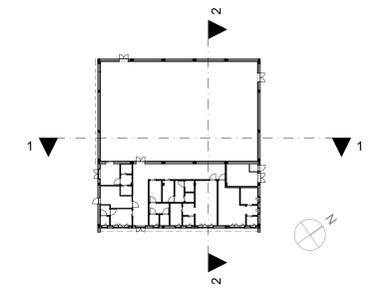

key plan Sezioni 1:500

NOTA
La risoluzione degli aspetti di dettaglio di tipo costruttivo è a cura dell'impresa esecutrice, sentito il parere della D.L.

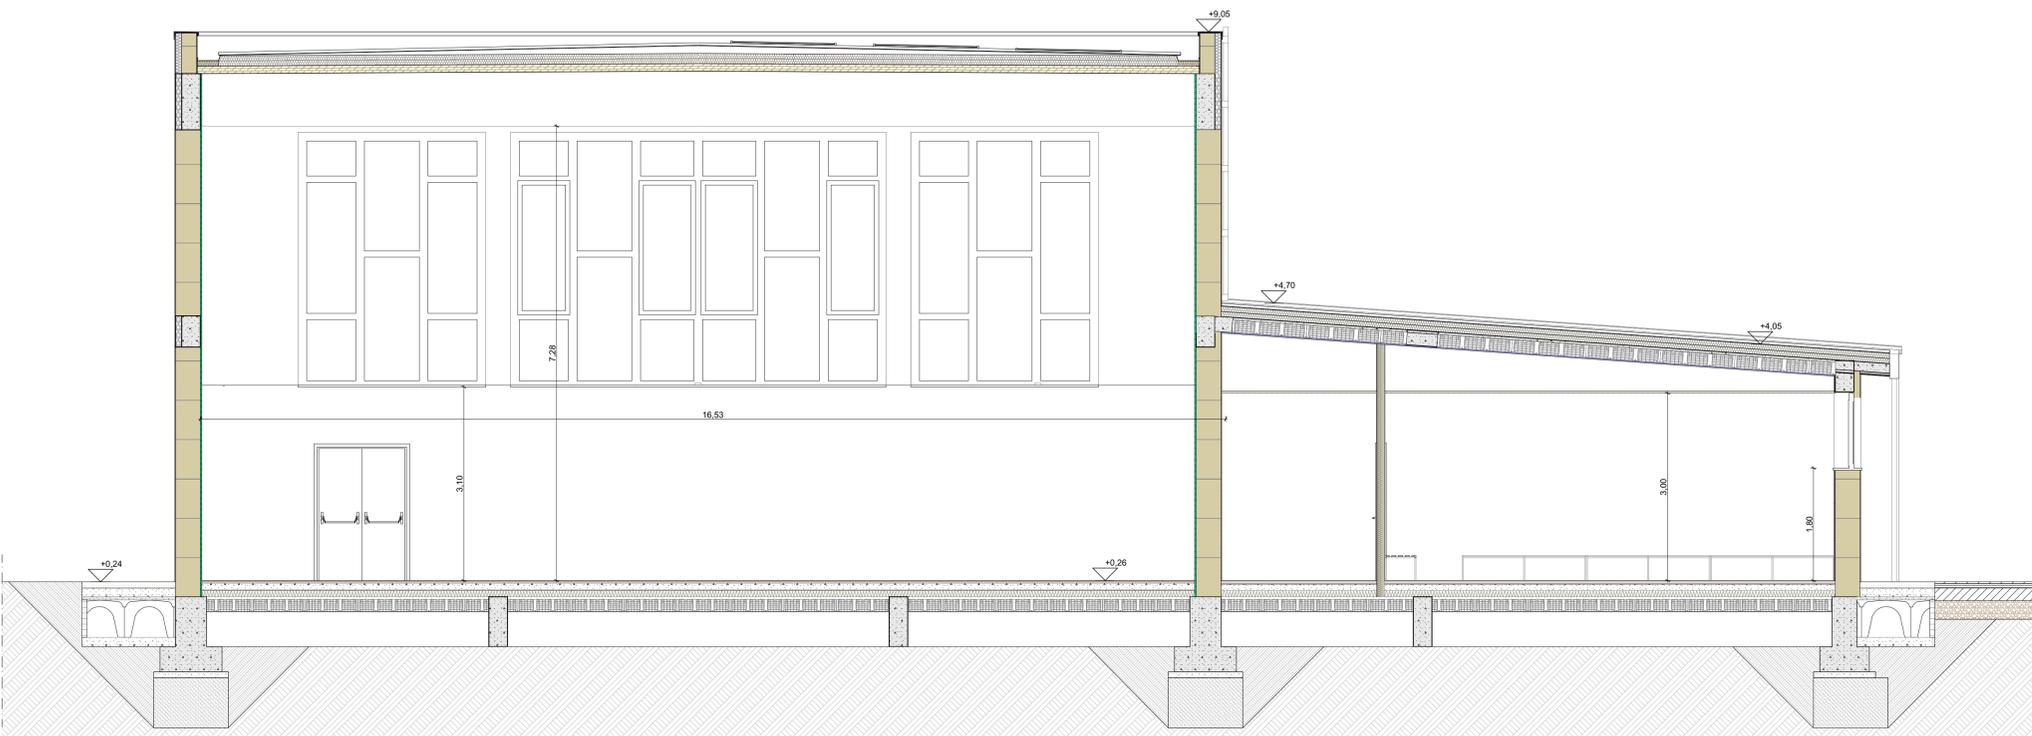

2 Sezione Edificio 1:50

COMUNE DI EMPOLI
CITTA' METROPOLITANA DI FIRENZE

REALIZZAZIONE DELLA NUOVA SCUOLA PRIMARIA
IN VIA LIGURIA AD EMPOLI



PROGETTO ESECUTIVO

ATI DI PROGETTAZIONE:
MANDATARIA
EUTECNE
Architettura | Ingegneria
Via A. Volta, 88, 06135 Perugia
T +39 075 32 761
Via Roma, 20/a, 57034 Campo nell'Elba (LI)
T/F +39 0565 977 589
Via Marconi, 14/a, 06012 Città di Castello (PG)
T +39 0758550900
office@eutecne.it
www.eutecne.it

MANDANTI
FSM
ingegneria
Via Belvedere, 8-10
30035Mirano(VE)

ENERGIE
Via G. Di Vittorio, 15
20017 Rho (MI)



RESPONSABILE DELLA PROGETTAZIONE
ING. FEDERICO FRAPPI

GRUPPO DI PROGETTAZIONE
Dott. Ing. Francesco ARDINO
Dott. Arch. Olimpia LORENZINI
Ing. Sonia ANTONELLI
Dott. Ing. Noemi BRIGANTI
Dott. Ing. Luca DELL'AVERSANO
Dott. Arch. Debora PALUMMO

Dott. Ing. Maura MARTORELLI
Dott. Arch. Luca FRAPPI
Dott. Geol. Armando GRAZI
Dott. Ing. Martina RICCI
Dott. Ing. Giulia BENEDETTI
Dott. Ing. Massimo FALCINELLI

Dott. Ing. Sandro FAVERO
Dott. Ing. Tommaso TASSI
Dott. Ing. Alessandro BONAVENTURA
Dott. Ing. Federico ZAGGIA
Dott. Ing. Paolo BANDI
Dott. Ing. Dario BANDI

TITOLO		CORPO B_Sezioni		COMMESSA	ELABORATO	REVISIONE
				C51E	A18	A
CODICE COMMESSA		C51E_A18A		SCALA 1:50		
REV. N	DATA	MOTIVO DELLA EMISSIONE	ESEGUITO	CONTROLLATO	APPROVATO	
A	SET. 2021	PROGETTO ESECUTIVO	M.RICCI	F.ARDINO	F.FRAPPI	