PROSPETTO Corpo B NORD-EST 1:100

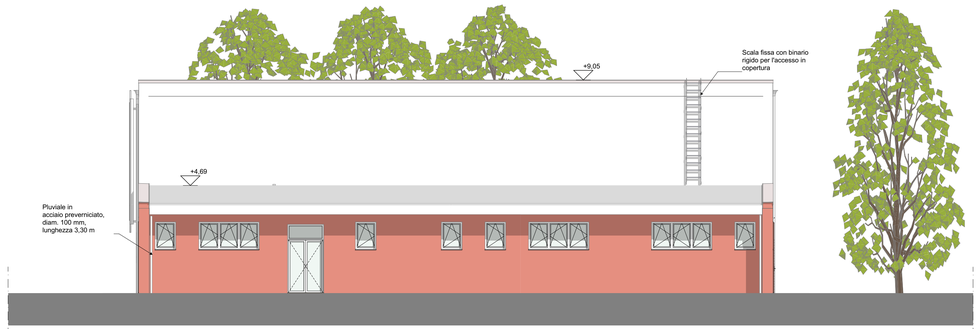

PROSPETTO Corpo B SUD-EST 1:100

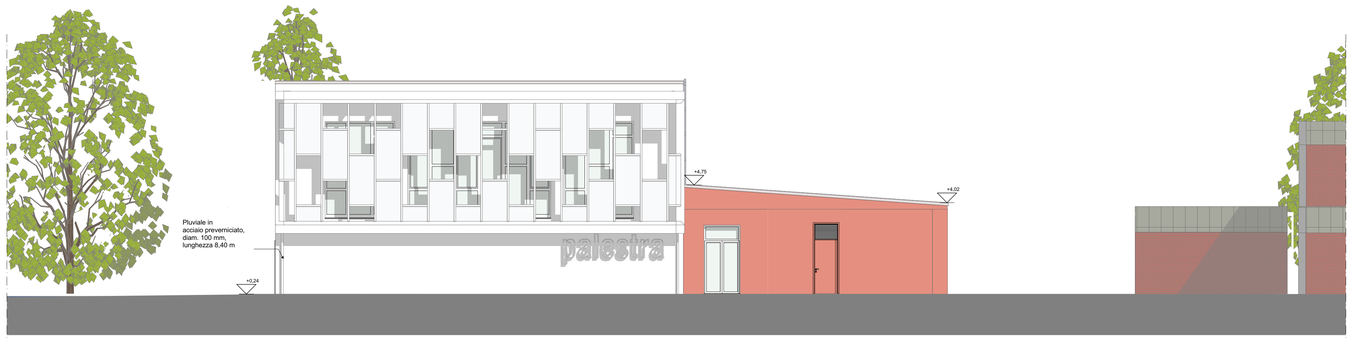

PROSPETTO Corpo B SUD-OVEST 1:100

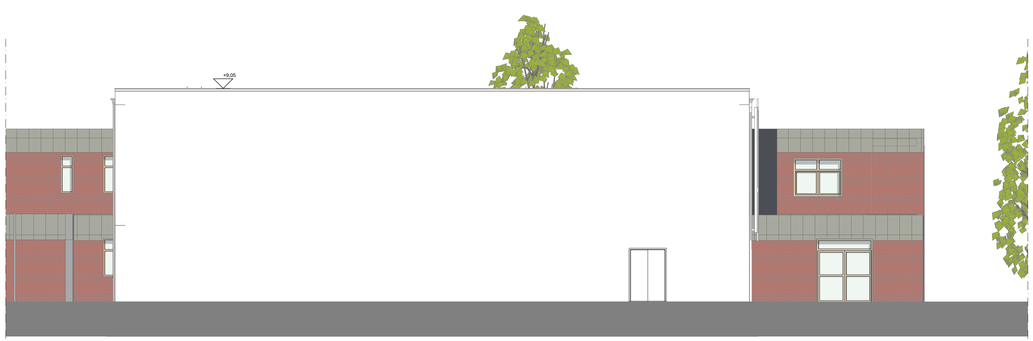

PROSPETTO Corpo B NORD-OVEST 1:100

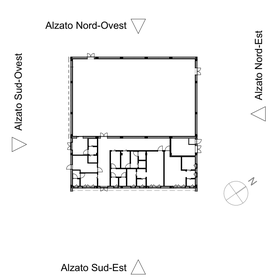

key plan Prospetti 1:500

NOTA
La risoluzione degli aspetti di dettaglio di tipo costruttivo è a cura dell'impresa esecutrice, sentito il parere della D.L.

FRANGISOLE
Sono a carico dell'impresa la produzione e la realizzazione del progetto costruttivo di dettaglio in conformità alle prescrizioni di progetto ivi comprese le verifiche strutturali necessarie; la produzione del fascicolo di manutenzione a carico della ditta installatrice, di tutte le opere accessorie per la risoluzione di aspetti di dettaglio quali collegamenti alla struttura esistente e realizzazione collegamento dei pannelli, le operazioni di movimentazione nell'ambito del cantiere, di stoccaggio e di messa in opera finale in quota; il rispetto delle schede di montaggio fornite dal produttore del sistema, tutte le necessarie opere di allestimento della sicurezza per i lavori in quota e tutto quanto altro occorra a dare l'opera finita a regola d'arte.
I materiali forniti ed il relativo ciclo di posa in opera si intenderanno accettati previa presentazione di idoneo campione, dei relativi dettagli costruttivi, delle schede tecniche e delle certificazioni di norma, da sottoporre all'Ufficio Direzione Lavori che dovrà rilasciarne nulla-osta per via scritta.

COMUNE DI EMPOLI
CITTA' METROPOLITANA DI FIRENZE

REALIZZAZIONE DELLA NUOVA SCUOLA PRIMARIA
IN VIA LIGURIA AD EMPOLI

EUTECNE Architettura | Ingegneria

ORDINE DEGLI INGEGNERI DELLA PROVINCIA DI FIRENZE
Sezione A
N° A1621
Settore/i di competenza
FRANCESCO ARDINO
INFRASTRUTTURE CIVILI E AMBIENTALI
INDUSTRIALE
DELL'INFORMAZIONE

PROGETTO ESECUTIVO

ATI DI PROGETTAZIONE:

MANDATARIA
EUTECNE
Architettura | Ingegneria
Via A. Volta, 8B_06135 Perugia
T +39 075 32 761

Via Roma, 20/a_57034 Campo nell'Elba (LI)
T/F +39 0565 977 589

Via Marconi, 14/a_06012 Città di Castello (PG)
T +39 0758550900

office@eutecne.it
www.eutecne.it

MANDANTI
FSM ingegneria
Via Belvedere, 8-10
30035Mirano(VE)

SINERGIE
Via G.Di Vittorio, 15
20017 Rho (MI)

RESPONSABILE DELLA PROGETTAZIONE
ING. FEDERICO FRAPPI

GRUPPO DI PROGETTAZIONE
Dott. Ing. Francesco ARDINO
Dott. Arch. Olimpia LORENZINI
Ing. Sonia ANTONELLI
Dott. Ing. Noemi BRIGANTI
Dott. Ing. Luca DELL'AVERSANO
Dott. Arch. Debora PALUMMO
Dott. Ing. Maura MARTORELLI
Dott. Arch. Luca FRAPPI
Dott. Geol. Armando GRAZI
Dott. Ing. Martina RICCI
Dott. Ing. Giulia BENEDETTI
Dott. Ing. Massimo FALCINELLI
Dott. Ing. Sandro FAVERO
Dott. Ing. Tommaso TASSI
Dott. Ing. Alessandro BONAVENTURA
Dott. Ing. Federico ZAGGIA
Dott. Ing. Paolo BINDI
Dott. Ing. Dario BANDI

COMMITTENTE:
COMUNE DI EMPOLI
R.U.P. Ing. Roberta SCARDIGLI

TITOLO	COMMESSA	ELABORATO	REVISIONE
CORPO B_Prospetti	C51E	A19	A

SCALA 1:500

CODICE COMMESSA C51E_A19A

REV.N	DATA	MOTIVO DELLA EMISSIONE	ESEGUITO	CONTROLLATO	APPROVATO
A	SET. 2021	PROGETTO ESECUTIVO	M.RICCI	F.ARDINO	F.FRAPPI