



PIANTA FONDAZIONI
Scala 1:50

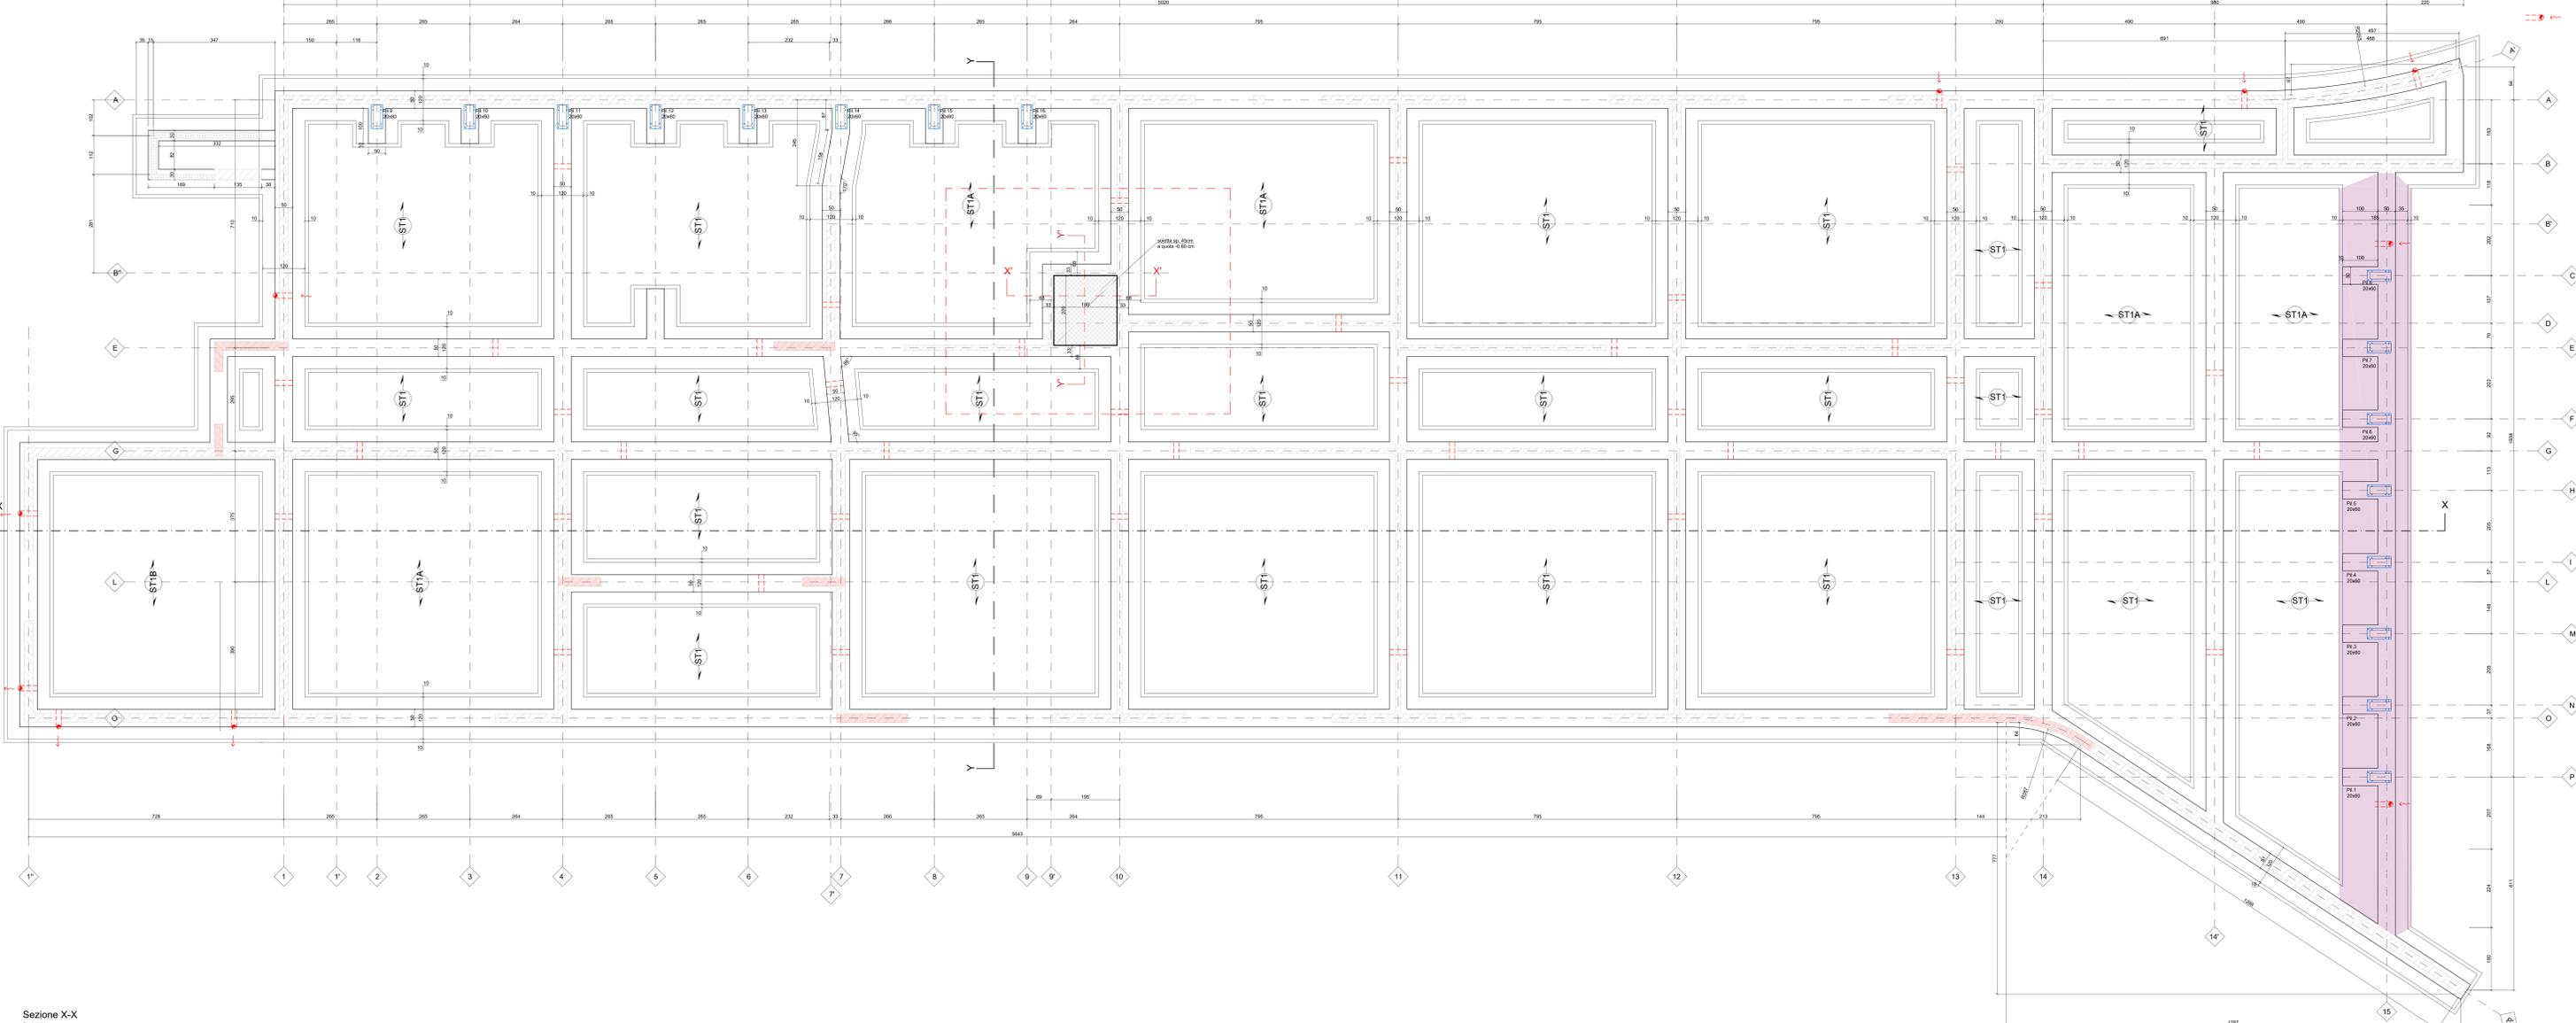

Sezione X-X
Scala 1:50



Sezione Y-Y
Scala 1:50

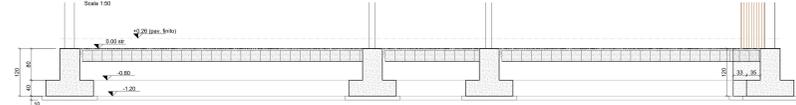

DETTAGLIO TIPOLOGICO AREAIZIONE VESPAIO
Scala 1:50



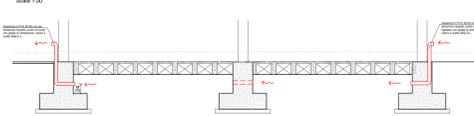


TABELLA SOLAI		
ST1	Bisap o eq.	sp. 28+4 cm
ST1A	Bisap o eq.	sp. 28+4 cm con C2 distribuito per traverso
ST1B	Bisap o eq.	sp. 28+4 cm con G per ancore


LEGENDA

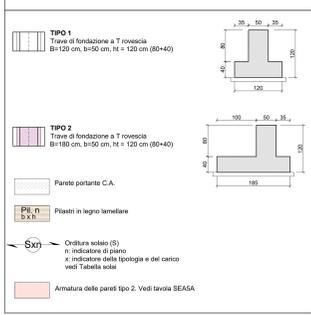

PARTICOLARE VANO ASCENSORE
Scala 1:50

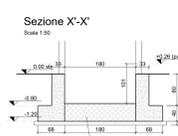

Sezione Y'-Y'
Scala 1:50

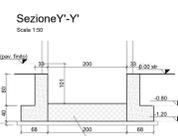


Sezione X'-X'
Scala 1:50




ARMATURA VANO ASCENSORE
Scala 1:50




Sezione Y'-Y'
Scala 1:50

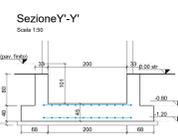

PARTICOLARE SOLAIO IN LATEROCEMENTO
Scala 1:20

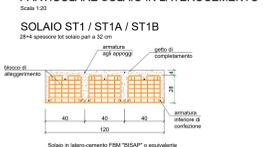

PARTICOLARE 1
Scala 1:20

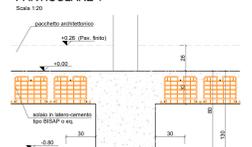

COMUNE DI EMPOLI
CITTA' METROPOLITANA DI FIRENZE

REALIZZAZIONE DELLA NUOVA SCUOLA PRIMARIA
IN VIA LIGURIA AD EMPOLI

PROGETTO ESECUTIVO

<p>ATI DI PROGETTAZIONE: MANDATARIA EUTECNE Architettura Ingegneria Via A. Moro, 101 - 51100 Empoli (FI) Tel. 0577 971111 - Fax 0577 971112 www.eutecne.it</p>		<p>MANDATARI RFM Ingegneria Via Salaria 410 00188 Roma (RM)</p>		<p>COMITENTE: COMUNE DI EMPOLI A.P. Ing. Roberto GUARDUCCI</p>	
<p>RESPONSABILE DELLA PROGETTAZIONE ING. ROSSANO MARIANI</p>		<p>ING. ROSSANO MARIANI Via Salaria 410 00188 Roma (RM)</p>		<p>ING. ROSSANO MARIANI Via Salaria 410 00188 Roma (RM)</p>	
<p>GRUPPO DI PROGETTAZIONE ING. ROSSANO MARIANI</p>		<p>ING. ROSSANO MARIANI Via Salaria 410 00188 Roma (RM)</p>		<p>ING. ROSSANO MARIANI Via Salaria 410 00188 Roma (RM)</p>	

TITOLO	PIANTA DELLE FONDAZIONI E SEZIONI		REVISIONE	
CODICE COMMESA	CS1E_SFA1.A		SCALA	1:50
REV. N.	DATA	MOTIVO DELLA EMISSIONE	ESIBITO	CONTROLLATO
A	SET 2021	PROGETTO ESECUTIVO		