



Sezione Y-Y

Scala 1:50

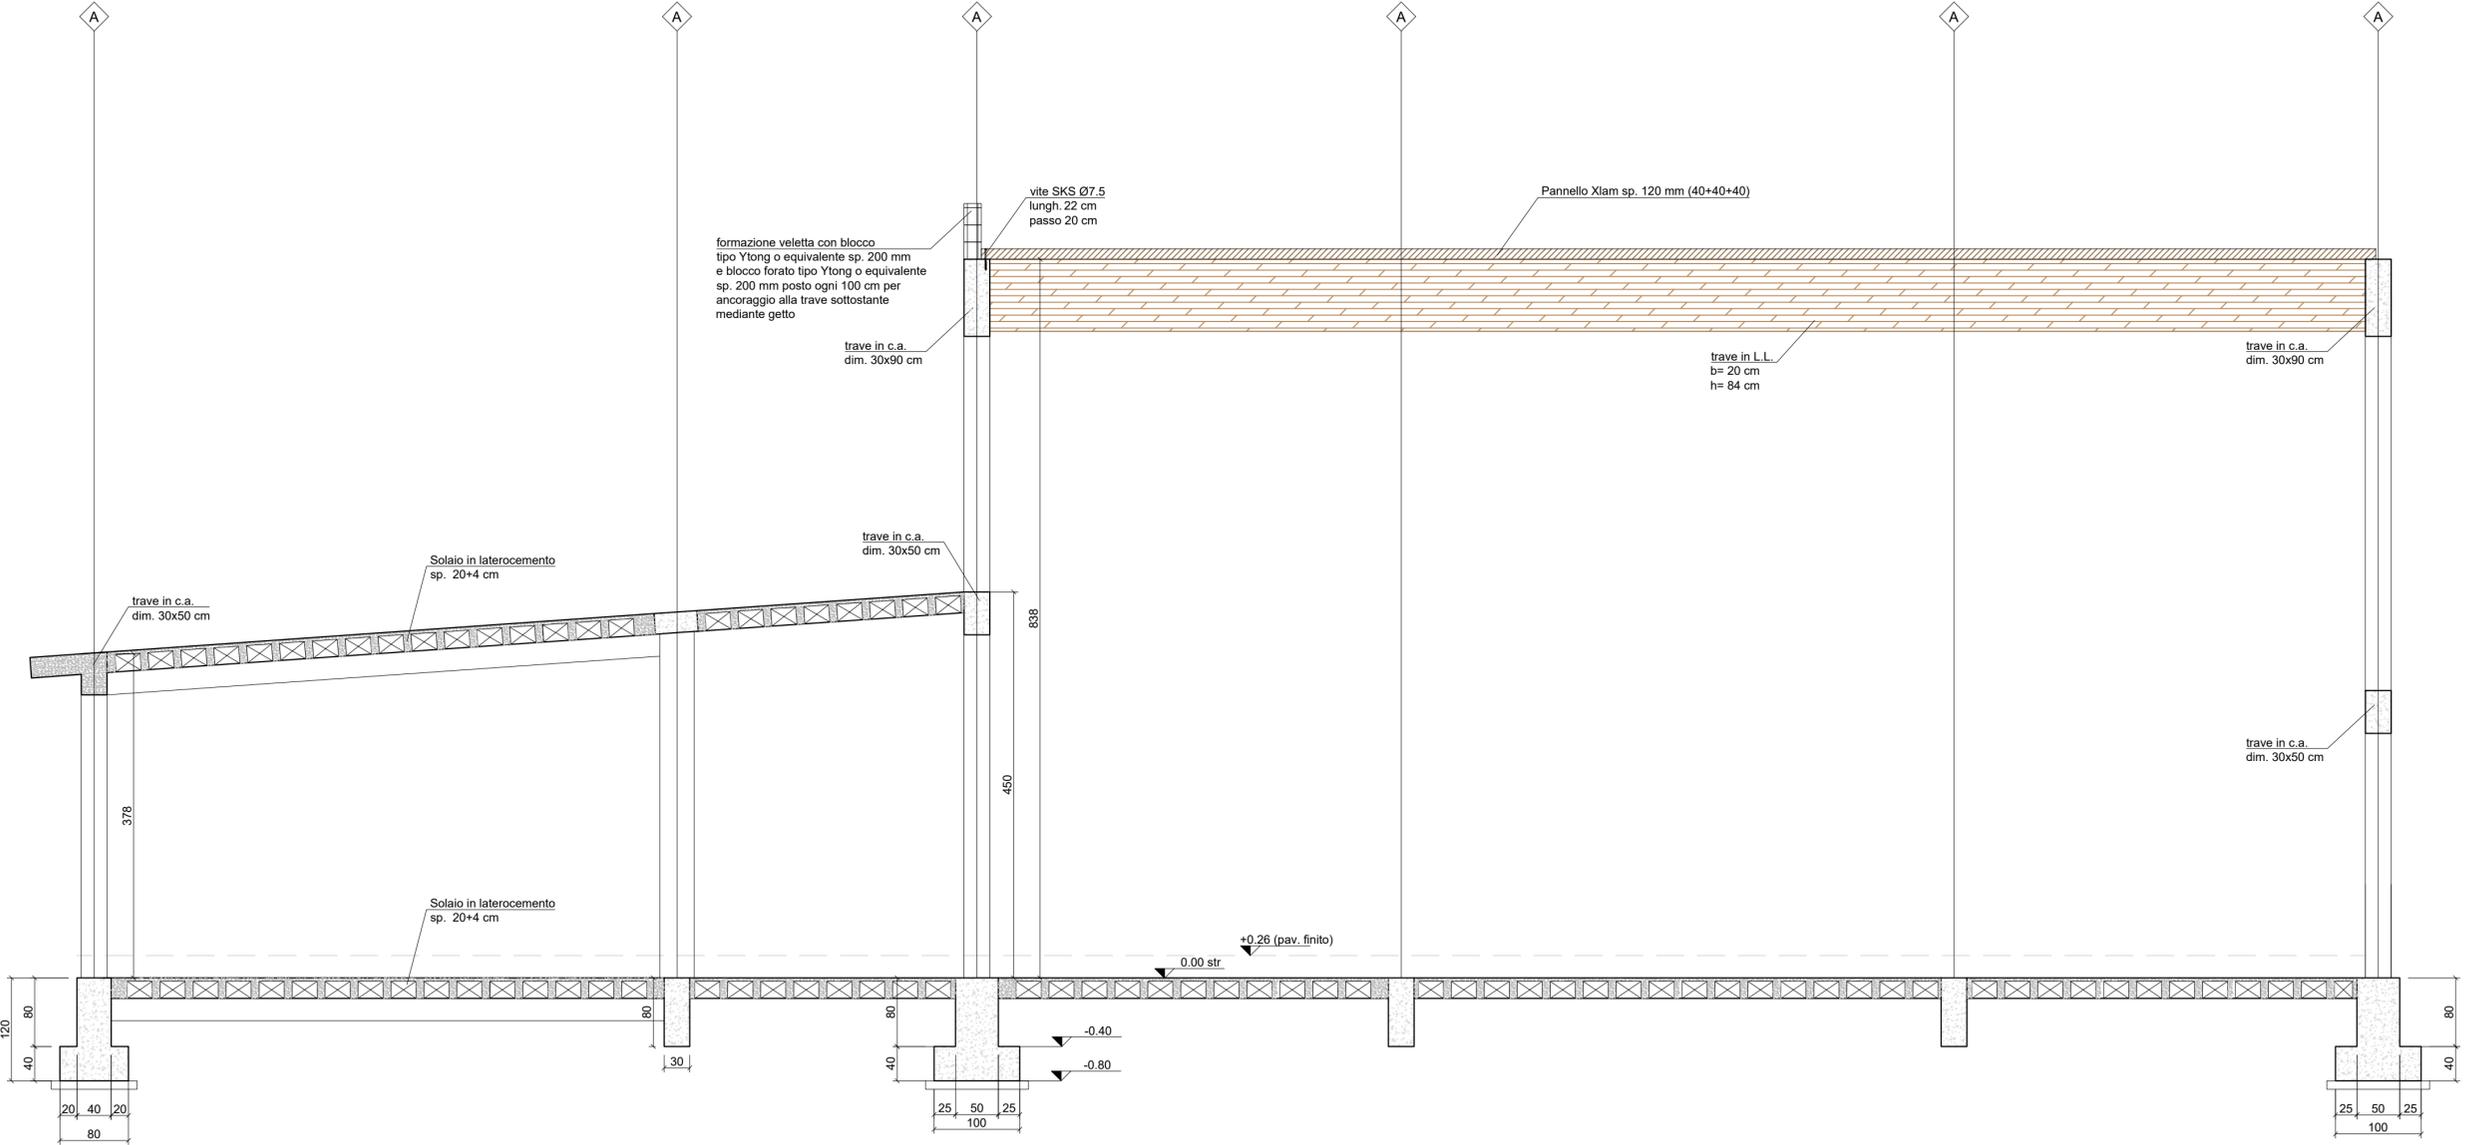

Sezione X-X

Scala 1:50

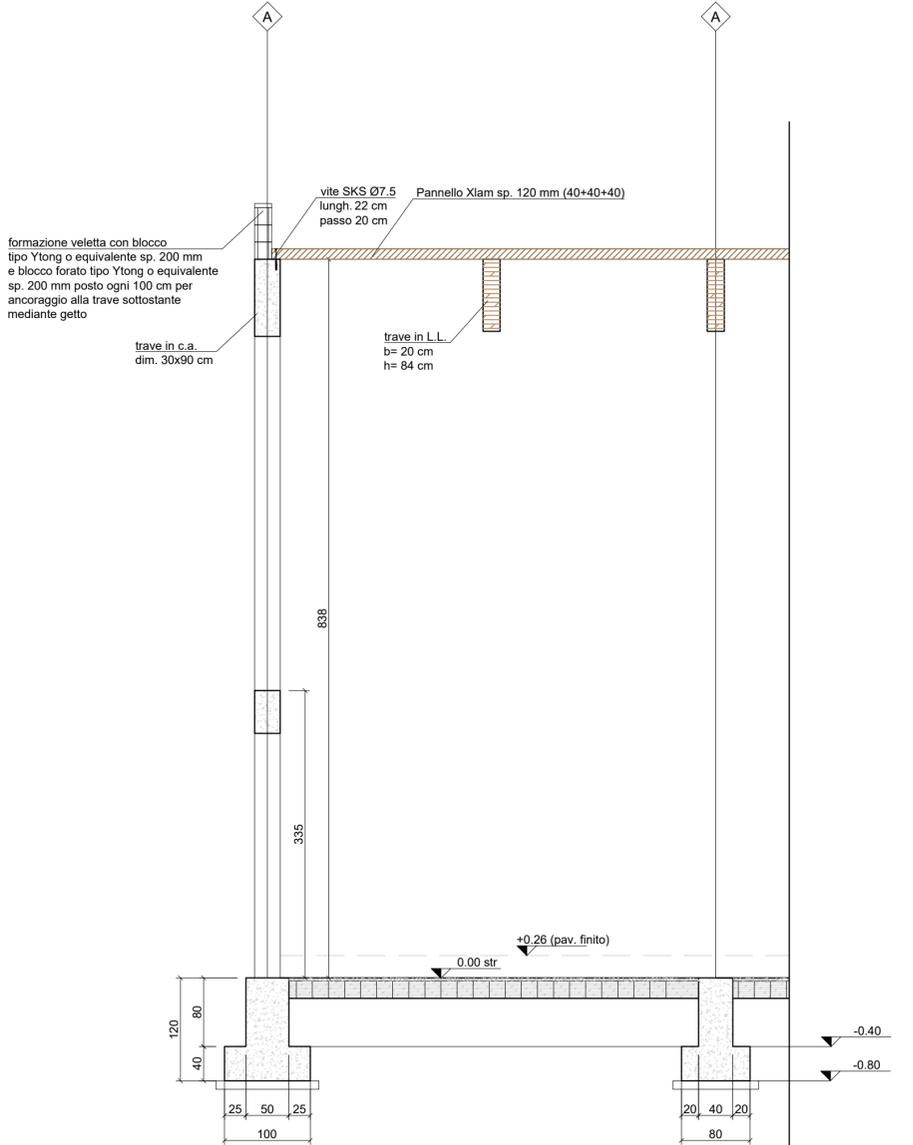

COMUNE DI EMPOLI  
CITTA' METROPOLITANA DI FIRENZE

REALIZZAZIONE DELLA NUOVA SCUOLA PRIMARIA  
IN VIA LIGURIA AD EMPOLI



PROGETTO ESECUTIVO

ATI DI PROGETTAZIONE:  
MANDATARIA  
**EUTECNE**  
Architettura | Ingegneria  
Via A. Volta, 88\_06135 Perugia  
T +39 075 32 761  
Via Roma, 20/a\_57034 Campo nell'Elba (LI)  
T/F +39 0565 977 589  
Via Marconi, 14/a\_06012 Città di Castello (PG)  
T +39 0758550900  
office@eutecne.it  
www.eutecne.it

MANDANTI  
**F&M**  
ingegneria  
Via Belvedere, 8-10  
30035Mirano(VE)

COMMITTENTE:  
  
**COMUNE DI EMPOLI**  
R.U.P. Ing. Roberta SCARDIGLI

RESPONSABILE DELLA PROGETTAZIONE  
ING. FEDERICO FRAPPI

GRUPPO DI PROGETTAZIONE  
Dott. Ing. Francesco ARDINO  
Dott. Arch. Olimpia LORENZINI  
Ing. Sonia ANTONELLI  
Dott. Ing. Noemi BRIGANTI  
Dott. Ing. Luca DELL'AVERSANO  
Dott. Arch. Debora PALUMMO

Dott. Ing. Maura MARTEORELLI  
Dott. Arch. Luca FRAPPI  
Dott. Geol. Armando GRAZI  
Dott. Ing. Martina RICCI  
Dott. Ing. Giulia BENEDETTI  
Dott. Ing. Massimo FALCINELLI

Dott. Ing. Sandro FAVERO  
Dott. Ing. Tommaso TASSI  
Dott. Ing. Alessandro BONAVENTURA  
Dott. Ing. Federico ZAGGIA  
Dott. Ing. Paolo BINDI  
Dott. Ing. Dario BANDI

TITOLO	SEZIONI TRASVERSALI			COMMESSA	ELABORATO	REVISIONE
				C51E	SEB6	A
CODICE COMMESSA	C51E_SEB6.A			SCALA	1:50	
REV.N	DATA	MOTIVO DELLA EMISSIONE	ESEGUITO	CONTROLLATO	APPROVATO	
A	SET. 2021	PROGETTO ESECUTIVO	S.ANTONELLI	F.ARDINO	F.FRAPPI	